


ČD Opava východ – Svobodné Heřmanice (Hradec n.M.)

U Zastávky

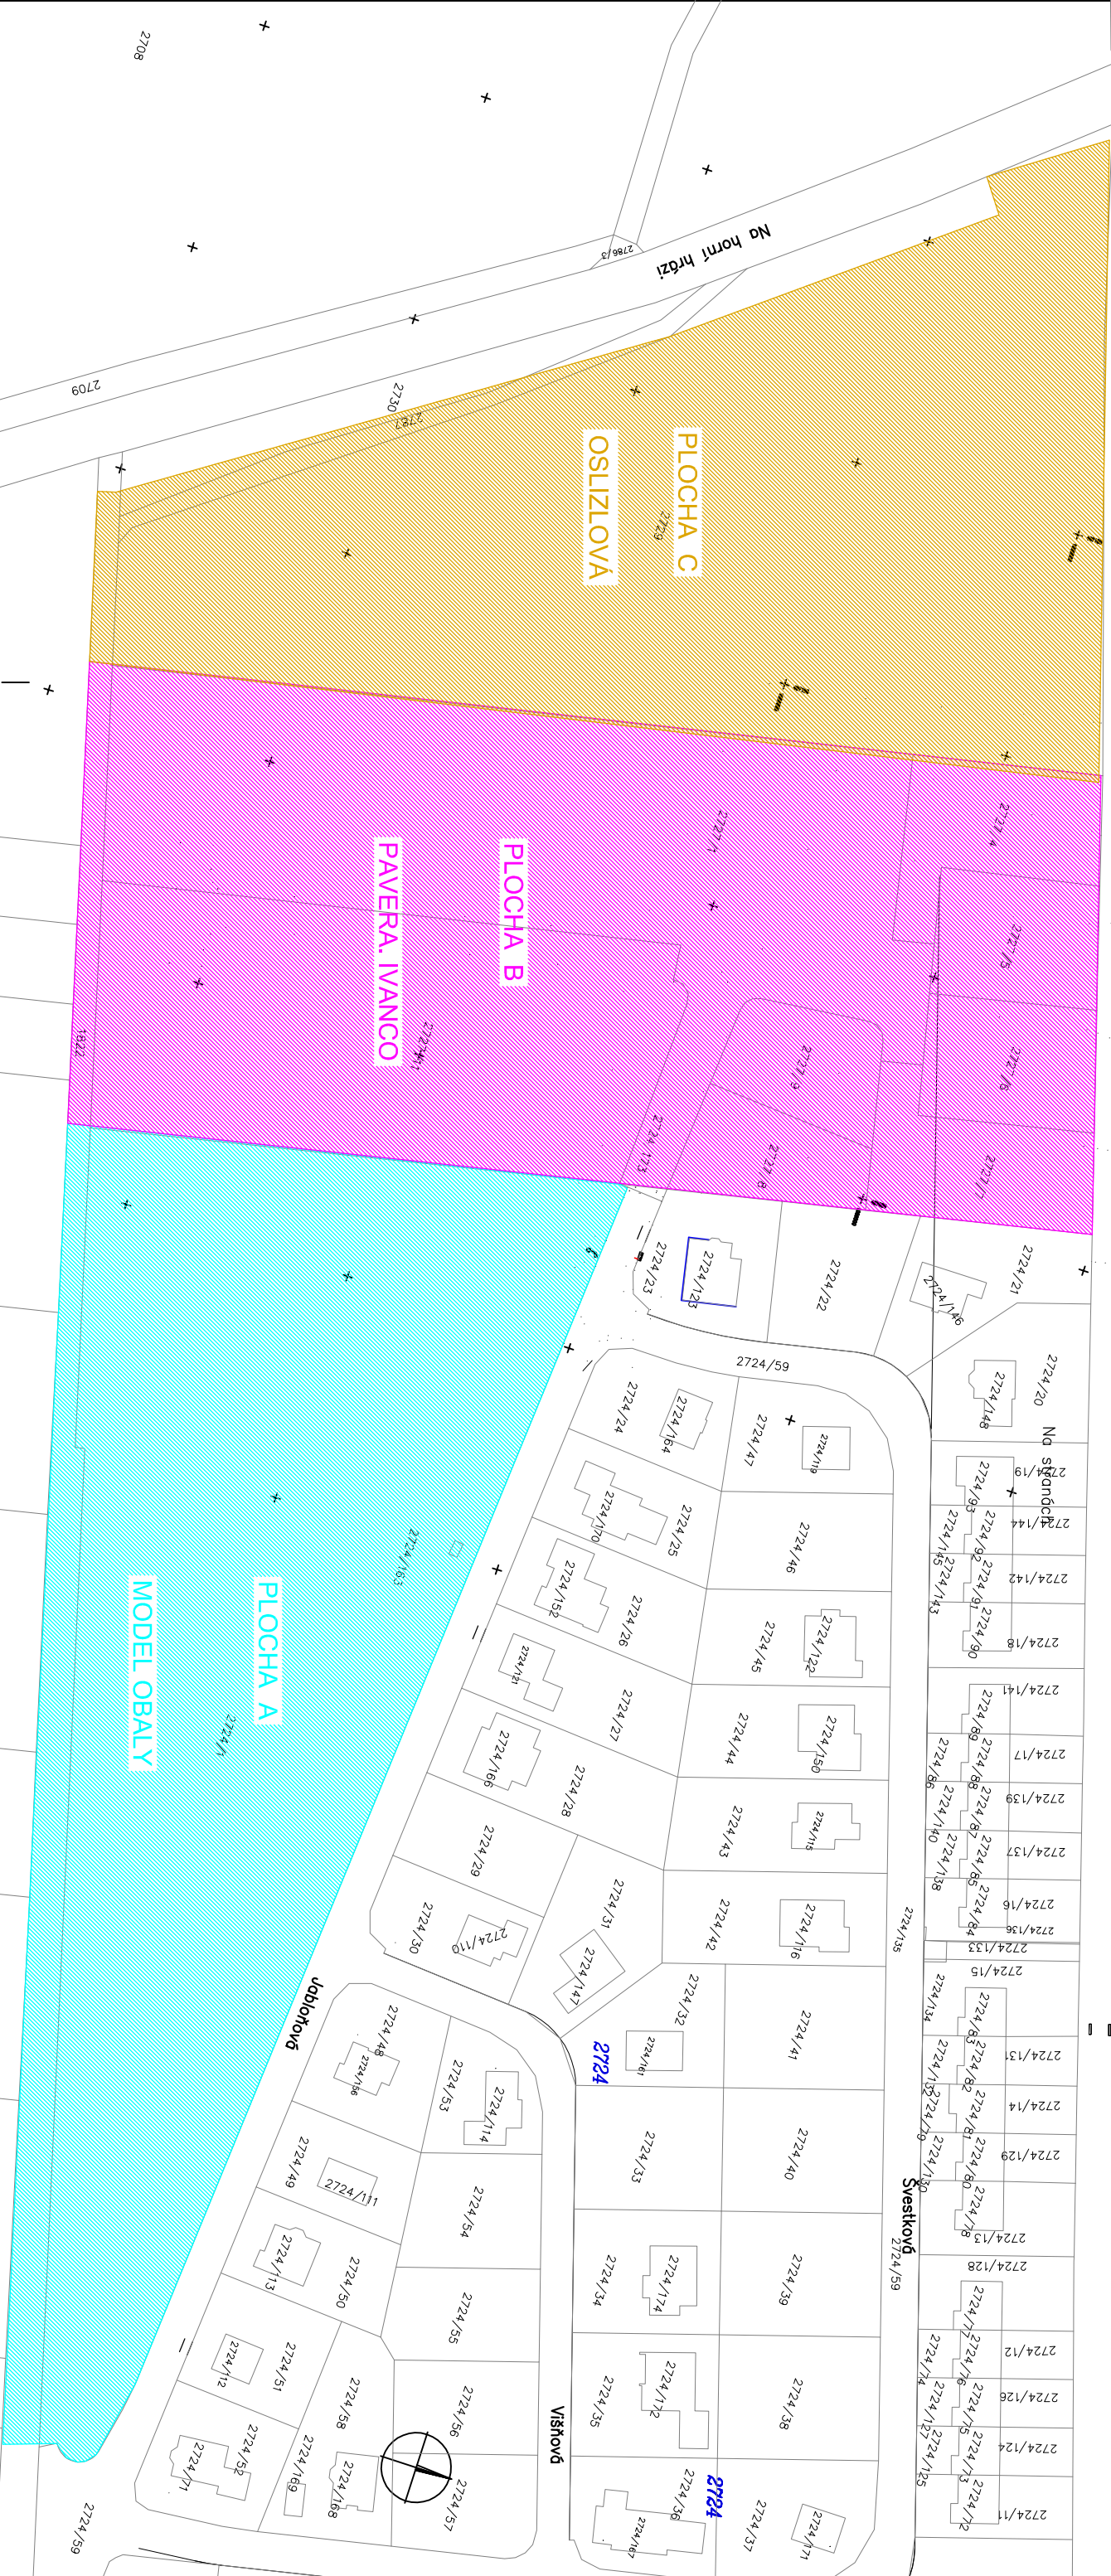

2748

**J&J STUDIO**  
INŽENÝRSKÉ STŘE

2749

J&J STUDIO - INŽENÝRSKÉ STŘE s.r.o.  
Blüvencká 1, 746 01 Opava  
IČ: 26864169, DIČ: CZ26864169

Stupeň: **STUDIE**

Formát: **AA4**

Datum: **12/2018**

Měřítko: **1:1000**

Výkres č.: **03**

Pořizovatel: **MMO-odborHÁŮP**  
Místo stavby/Kraj: **Opava / MSK**  
Vyráдел: **Ing. Jiří Jurečka**

Zodpovědný projektant: **Ing. Jiří Jurečka**

ÚZEMNÍ STUDIE

**PLOCHA KY-Z5**

**Opava - Kylesovice**

Obsah: **SITUACE - katastrální mapa**

2742