

Plocha Z.17-SL v k. ú. Suché Lazce


Řešené území: k. ú. Suché Lazce

Magistrát města Opavy, oddělení územního plánování odboru výstavby a územního plánování, jako pořizovatel, příslušný podle ust. § 25 zákona č. 283/2021 Sb., stavební zákon, v platném znění (dále jen „stavební zákon“), schvaluje v souladu s § 68 odst. 1 písm. b) stavebního zákona možnost využití územní studie s názvem „Územní studie plocha Z.17-SL v k. ú. Suché Lazce“, která byla zpracována společností:


STUDIO-D s.r.o., v prosinci 2025, jejím projektantem je Ing. arch. Lubomír Dehner, ČKA 01460.

V Opavě dne 27. 1. 2026

Zaznamenal: Ing. Marek Čevela

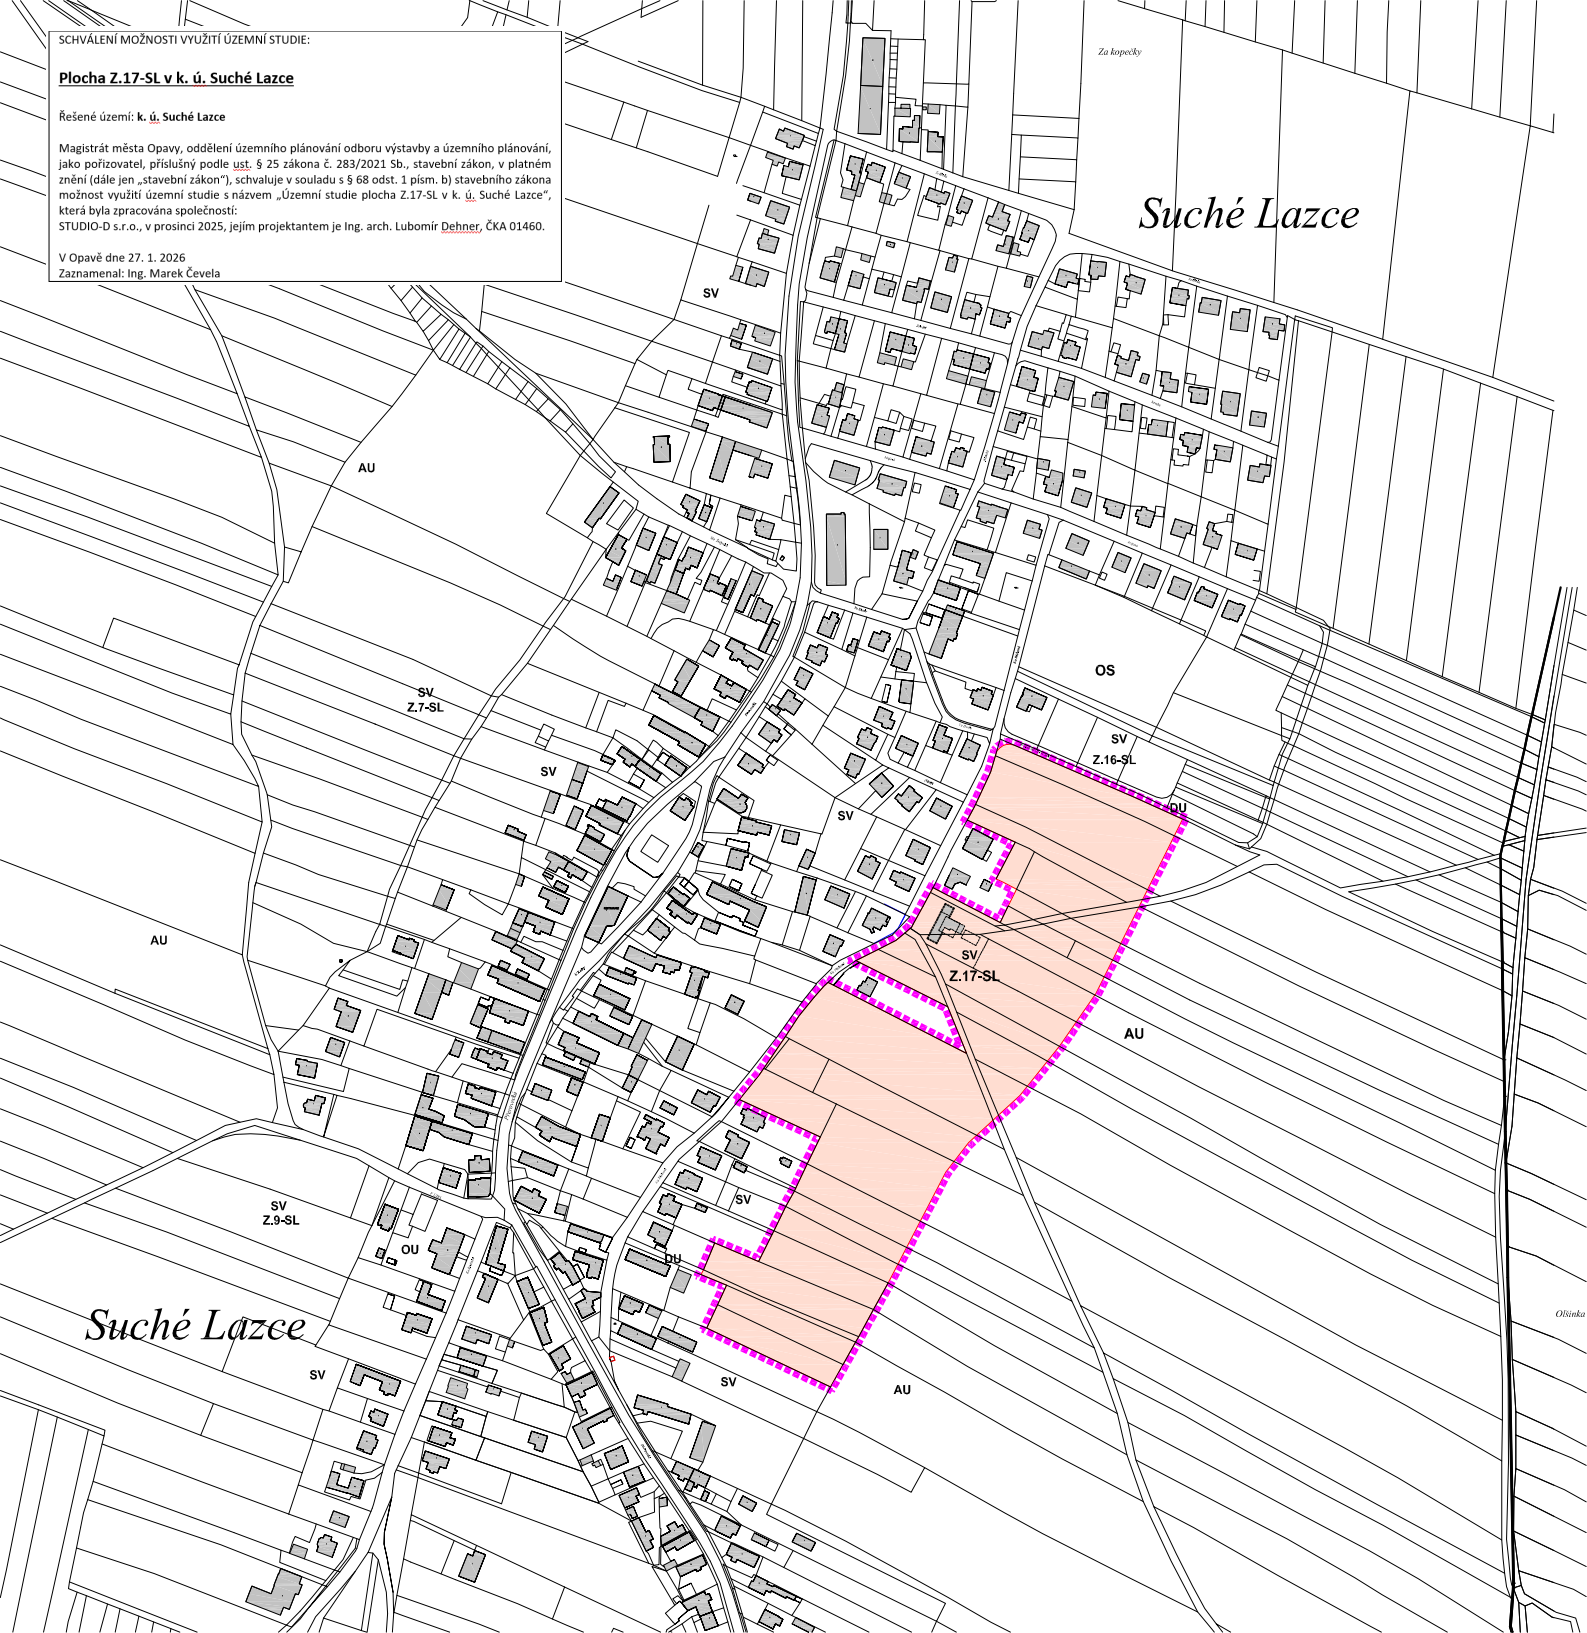**LEGENDA**

----- HRANICE ŘEŠENÉHO ÚZEMÍ

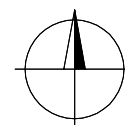

STUDIO-D Opava s.r.o.

Krnovská 75e, 746 01 Opava

IČ 268 33 115

Zodpovědný projektant Ing. arch. Lubomír Dehner

Vypracoval Ing. arch. Lubomír Dehner

www.studio-d.cz

Pořizovatel MMO, oddělení ÚP

Místo stavby Opava

Datum XII / 2025

Zakázka č. 1518-2025

Formát 210x297

Stupeň ÚZEMNÍ STUDIE

ÚZEMNÍ STUDIE - PLOCHA Z.17-SL

SITUACE ŠIRŠÍCH VZTAHŮ

Měřítko
1:5000

Výkres
01

