


NEPLACHOVICE

ÚZEMNÍ PLÁN

ZMĚNA Č.1

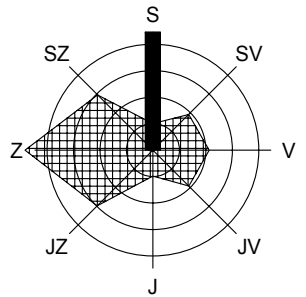

LEGENDA

stav	návrh, rozvojová území	rezerva	popis
------	------------------------------	---------	-------

Informativní jevy - platný ÚP

			hranice řešeného (katastrálního) území
			hranice zastavěného / zastavitelného území

Schvalované jevy - návrh změny č.1 ÚP

			hranice zastavěného / zastavitelného území
			zrušení hranice zastavěného / zastavitelného území
	Z-...		označení zastavitelné plochy
	P-...		označení plochy přestavby
			plocha pro umístění VPS

Označení VPS

	VD3		vybudování pěšího propojení
	DZ12		VPS viz. ZÚR MSK (Optimalizace a elektrizace celostátní tratě č.310 v úseku Opava-východ - Krnov)

VÝKRES VEŘEJNĚ PROSPĚŠNÝCH STAVEB, OPATŘENÍ A ASANACÍ

M 1 : 5 000


ČÁST
ZPRACOVATEL

ÚZEMNÍ PLÁN
ATELIER A.VE, M. MAJEROVÉ 3, 638 00 BRNO
TEL: +420 604 215 144, e-mail: a.ve.studio@volny.cz
ING. ARCH. ŠTĚPÁN KOČIŠ (ZÁSTUPCE),
ING. ARCH. HELENA KOČIŠOVÁ, ING. IGOR KYSELKA, CSc.
VLADIMÍR MAREK, ING. RENÉ UXA, ING. VOJTĚCH JOURA
OBJEDNATEL
OBEC NEPLACHOVICE, PSČ 747 74
STAROSTKA OBCE DANA SCHREIEROVÁ (ZÁSTUPCE)
DATUM
BŘEZEN 2021



atelier a.ve

1/4

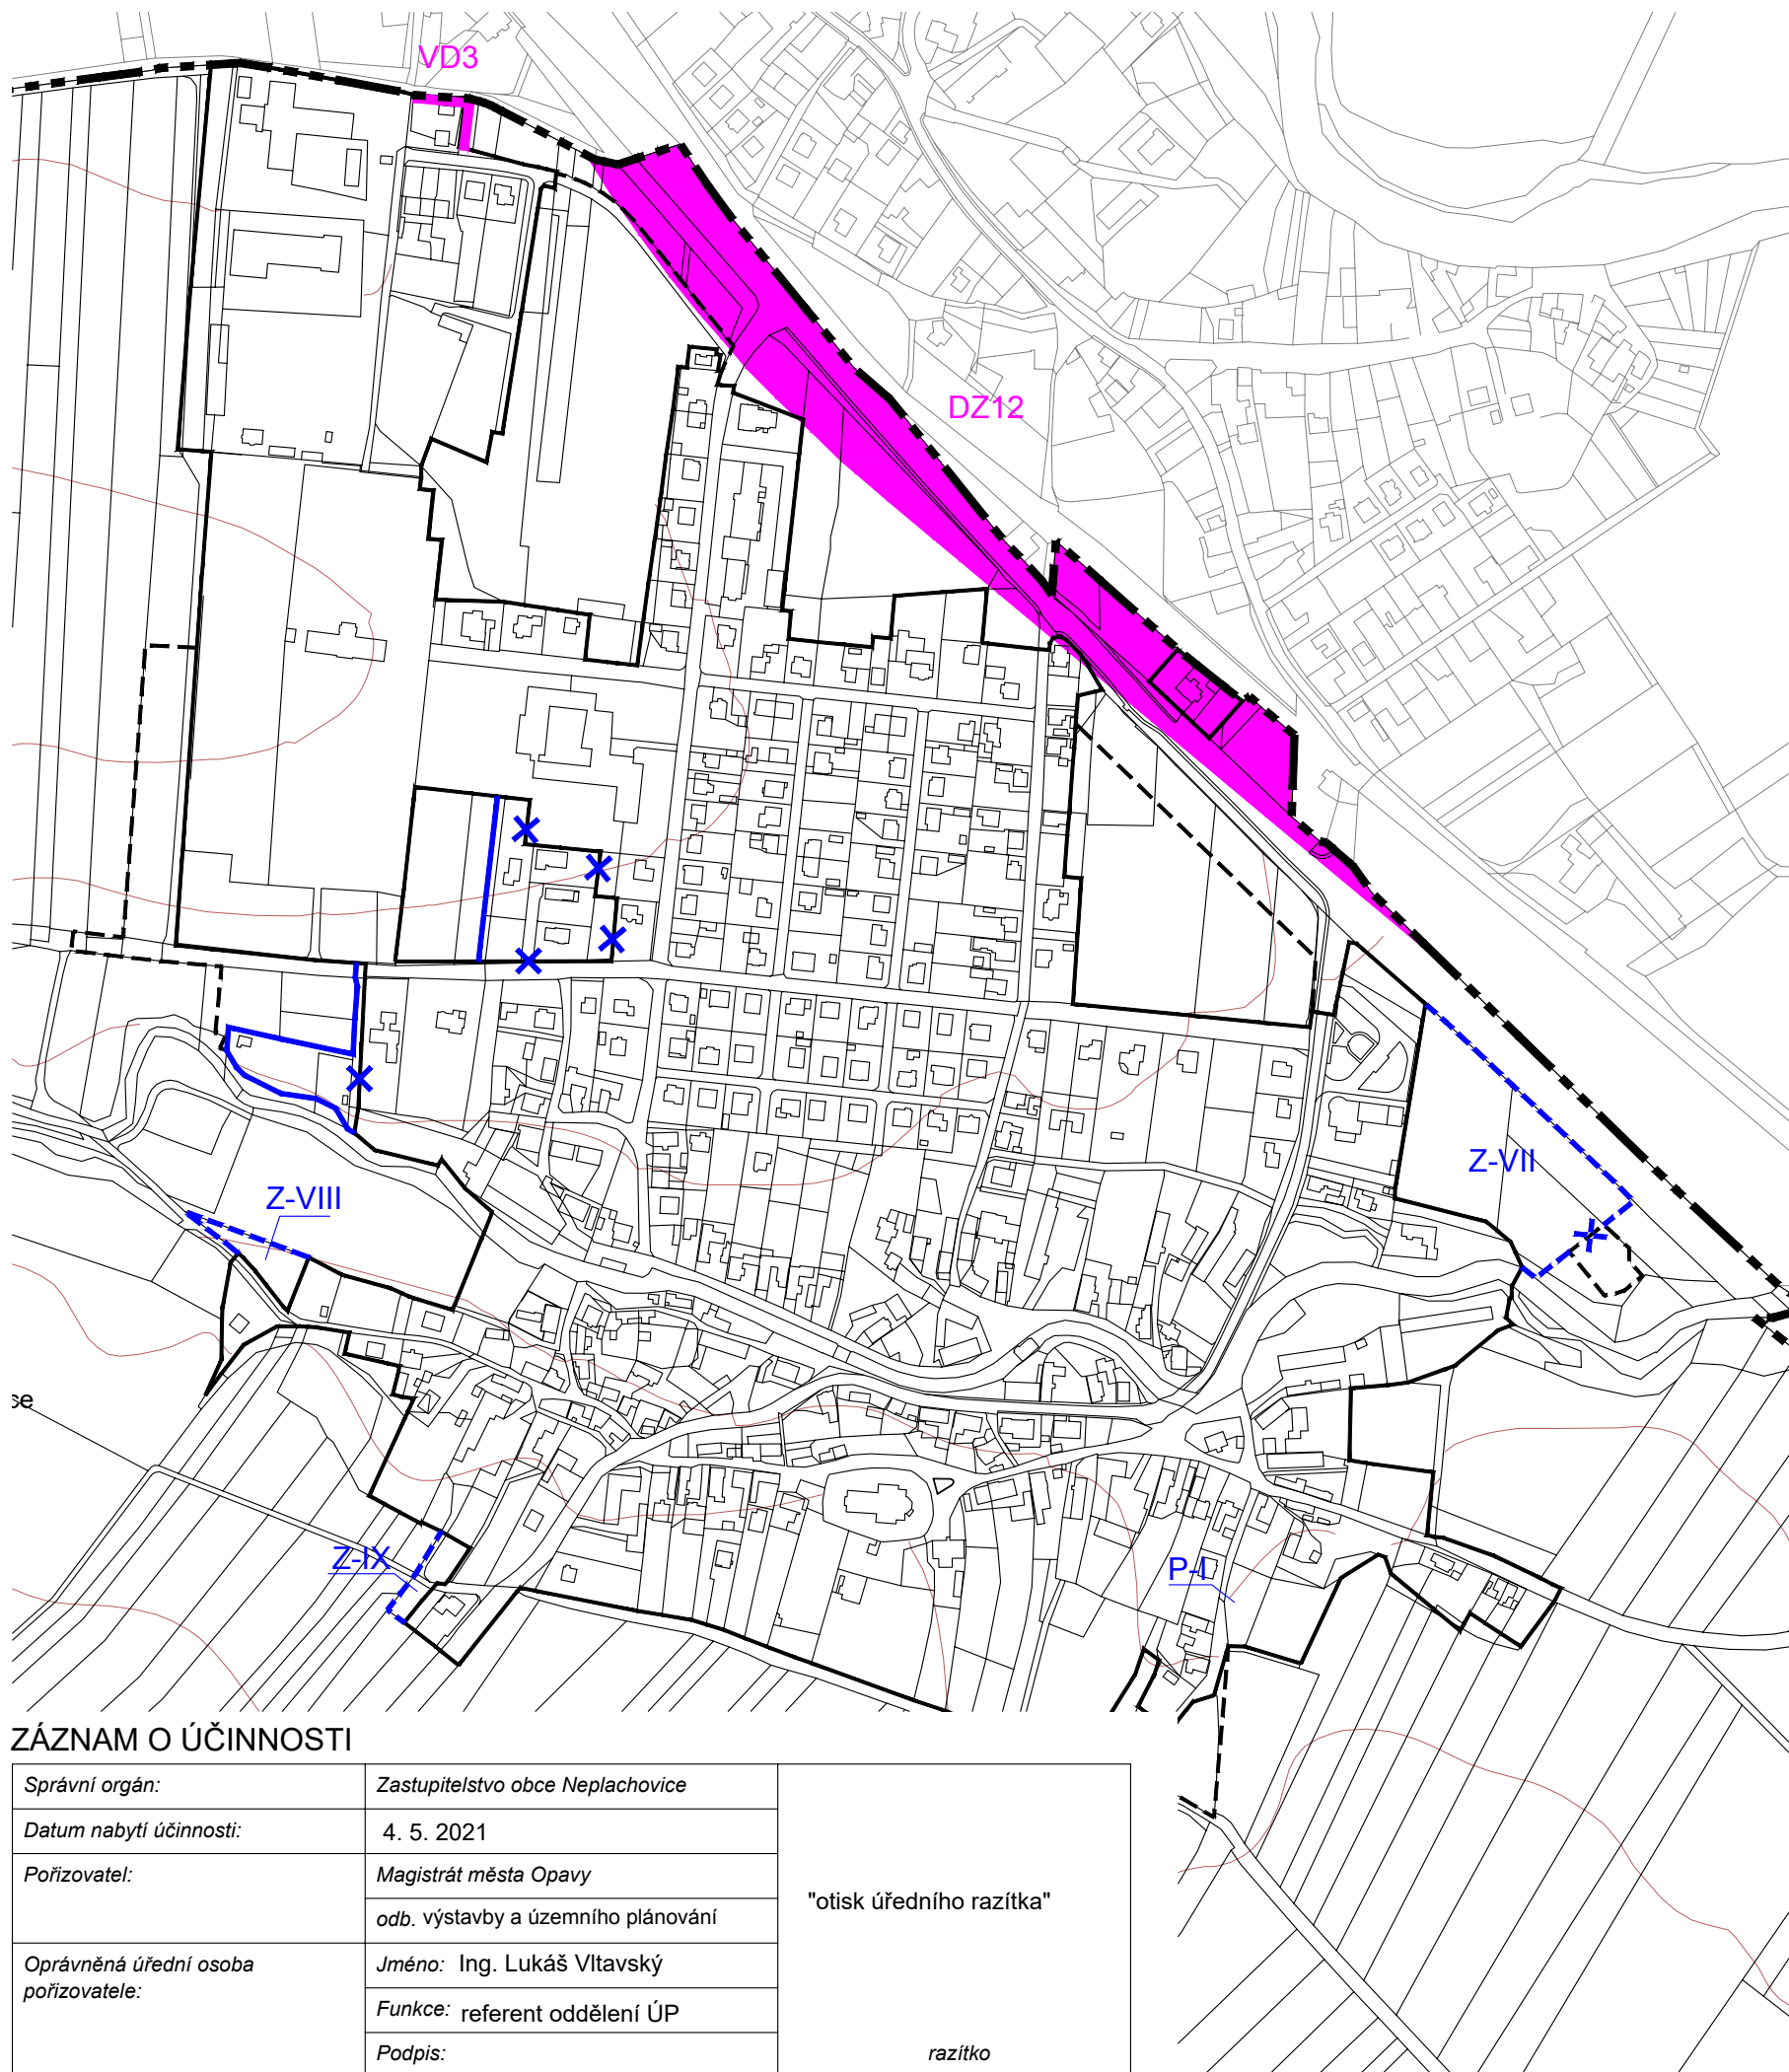

ZÁZNAM O ÚČINNOSTI

Správní orgán:	Zastupitelstvo obce Neplachovice	"otisk úředního razítka"
Datum nabytí účinnosti:	4. 5. 2021	
Pořizovatel:	Magistrát města Opavy odb. výstavby a územního plánování	
Oprávněná úřední osoba pořizovatele:	Jméno: Ing. Lukáš Vltavský Funkce: referent oddělení ÚP Podpis:	
		razítko