



PŘÍČNÝ ŘEZ PÁTEŘNÍ KOMUNIKACÍ

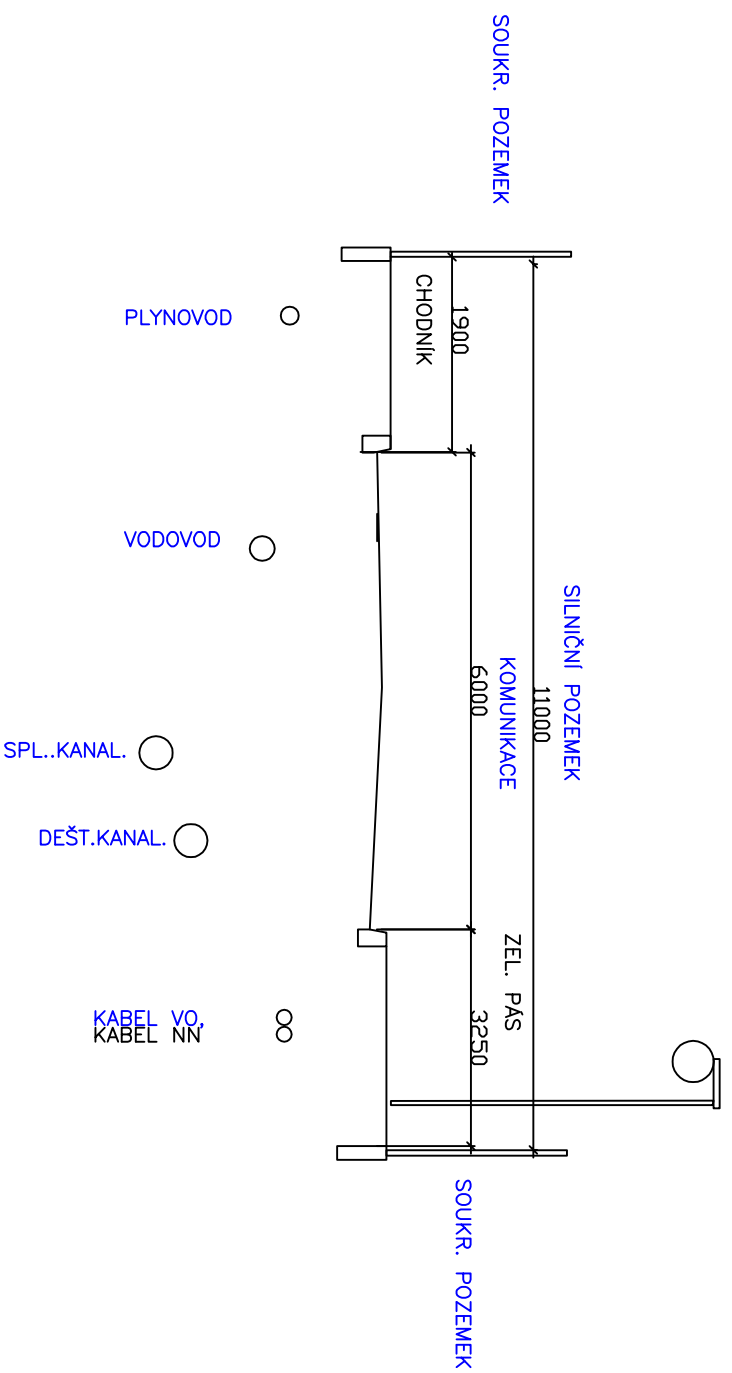

PŘÍČNÝ ŘEZ SLEPÉ KOMUNIKACÍ

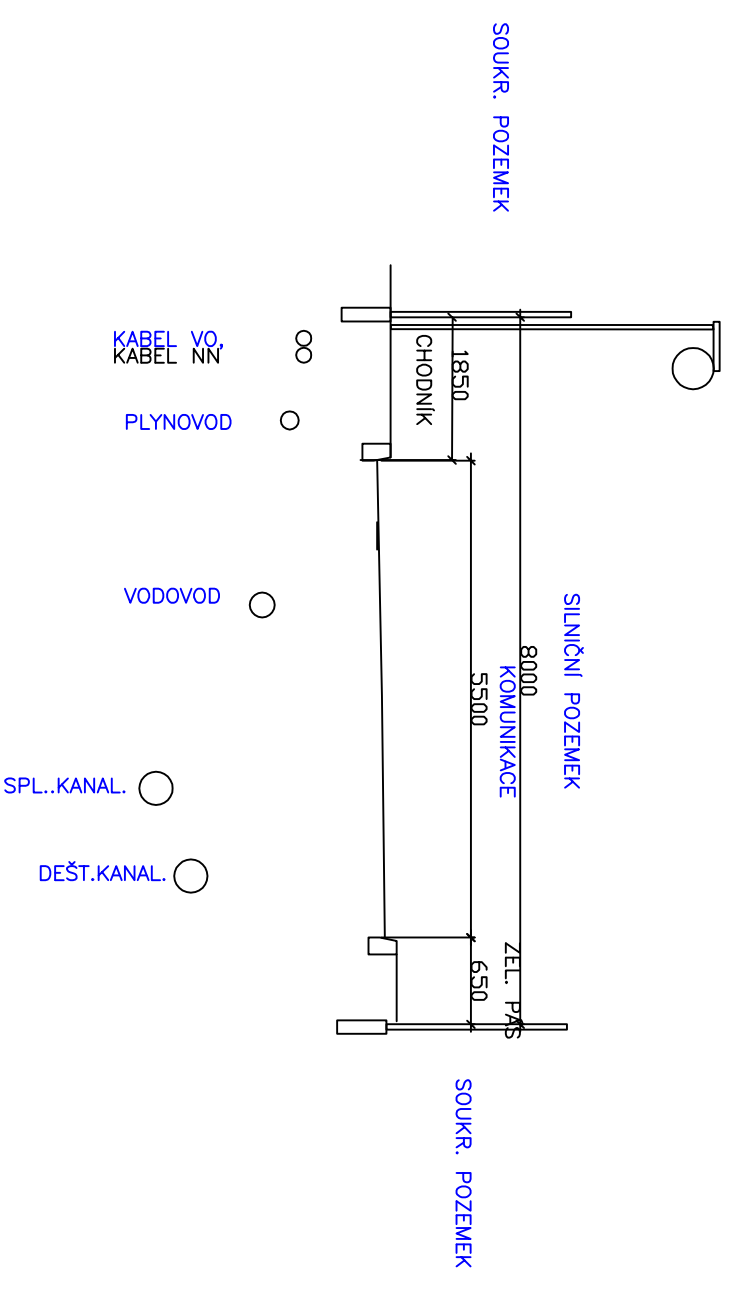

Pořizovatel: **MMO-odbor HAŮP**

Zodpovědný projektant: **Ing. Jiří Jurečka**

Místo stavby/Kraj: **Opava / MSK**

Vypracoval: **Ing. Jiří Jurečka**

Akce:

Objekt: **OPAVA KYLEŠOVICE**

ÚZEMNÍ STUDIE

INŽENÝRSKÉ SÍTĚ

PLOCHA KY-Z5

STUDIE

OPAVA KYLEŠOVICE

INŽENÝRSKÉ SÍTĚ

J&J STUDIO - INŽENÝRSKÉ SÍTĚ s.r.o.
Bilovecká 1, 746 01 Opava
IČ: 26864169, DIČ: CZ26864169

Číslo zakázky: **31/2018**

Stupeň: **STUDIE**

Datum: **12/2018**

Formát: **2A4**

Měřítko: **1:50**

Výkres č.: **07**

Obsah: **Vzorový příčný řez**