




komplexní urbanistický návrh 1:2000

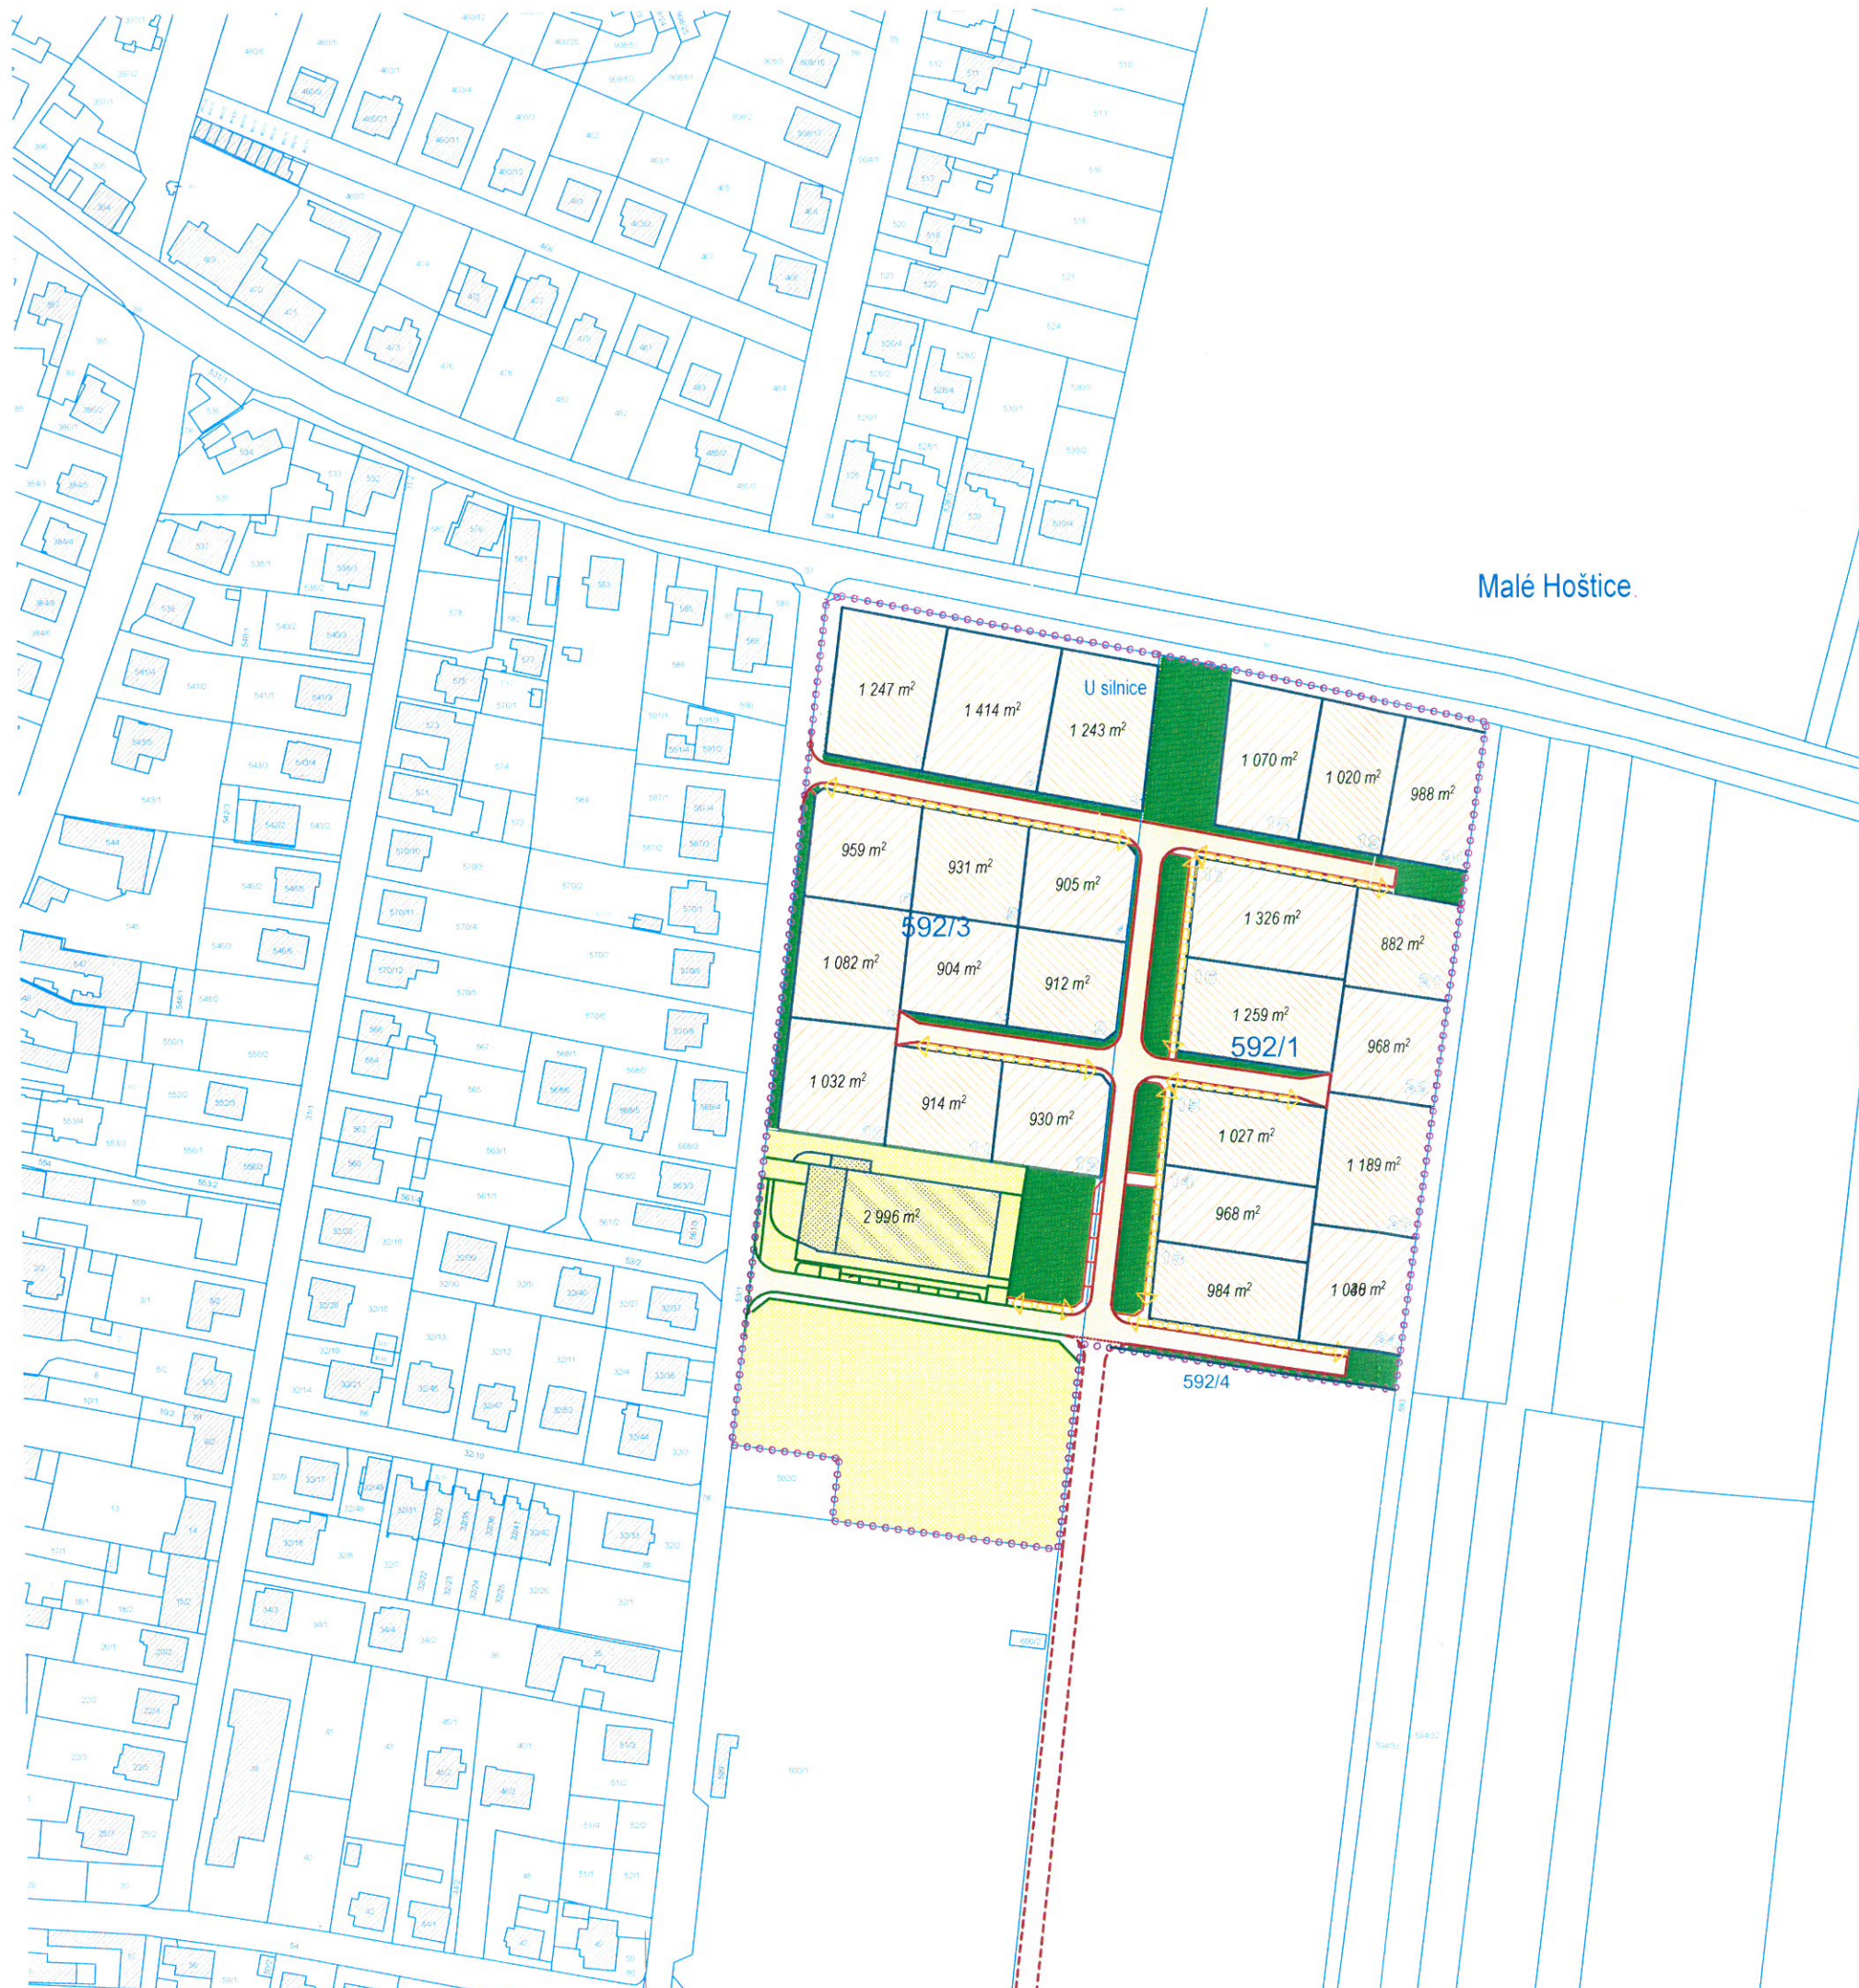

Malé Hoštice

LEGENDA

- hranice řešeného území
- hranice parcel KN
- parcelace - návrh
- pěší tahy - budoucí chodníky

LEGENDA PLOCH

- plochy stávajících RD
- plochy zeleně urbanizované
- plochy parcel RD
- plochy komunikací
- plochy školní a rekreační tělovýchovy



zodp. projektant: Ing. arch. Karel Komárek
 vypracoval: Ing. arch. Karel Komárek, ČKA 01 885
 pořizovatel: OHAaÚP MMO

územní studie - plocha MH-Z11
 parc.č. 592/1 a 592/3 - k.ú. Malé Hoštice

komplexní urbanistický návrh

datum: 09/2018

výkr.č. 03