


Malé Hoštice



výkres regulace prostorového uspořádání 1:1000

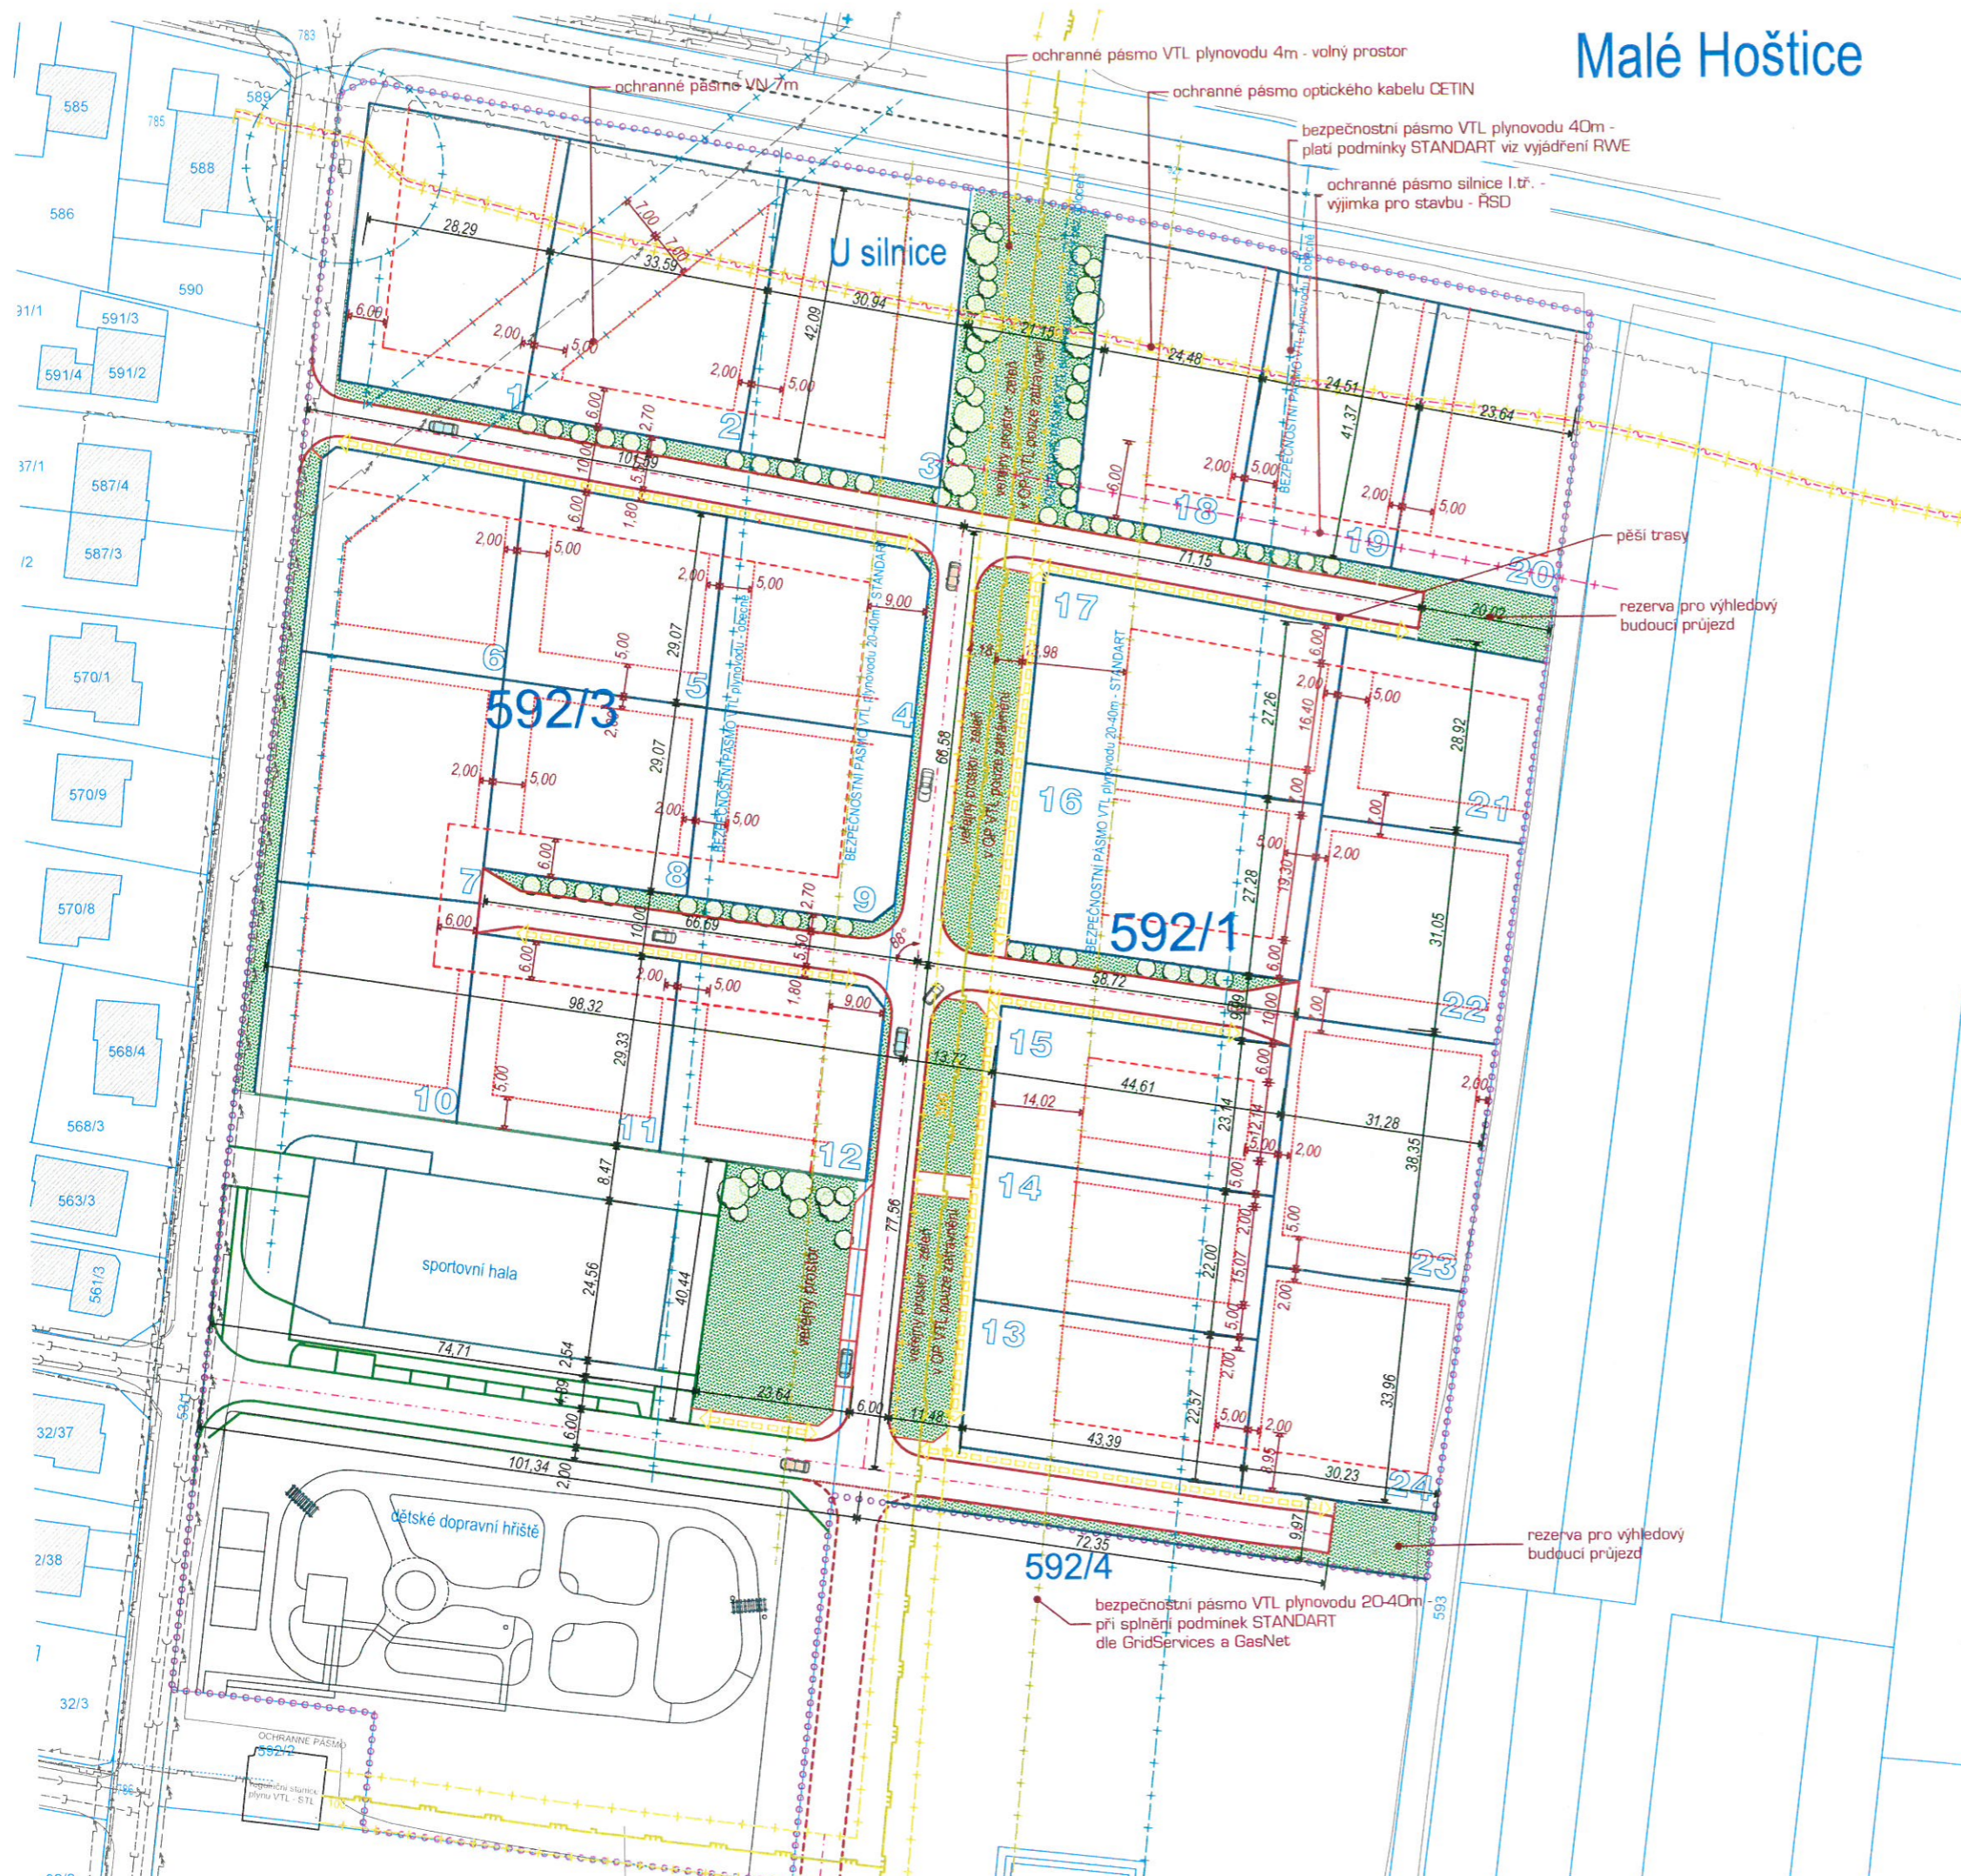

LEGENDA

- hranice řešeného území
- hranice parcel KN
- parcelace - návrh
- pěší tahy - budoucí chodníky
- ochranná pásma
- uliční čára - návrh
- stavební čáry - návrh
- VTL plynovod DN300 stávající
- nadzemní vedení VN
- metalický kabel CETIN v zemi
- optický kabel CETIN v zemi
- stávající rozvody STL plynu
- stávající splašková kanalizace
- stávající dešťová kanalizace
- stávající rozvody vody

LEGENDA PLOCH

- ▨ plochy stávajících RD
- ▨ plochy zeleně urbanizované



zodp. projektant: Ing.arch.Karel Komárek
vypracoval: Ing.arch.Karel Komárek, ČKA 01 885
pořizovatel: OHAaÚP MMO

územní studie - plocha MH-Z11 parc.č.592/1 a 592/3 - k.ú.Malé Hoštice

výkres regulace prostorového uspořádání