




## návrh dopravního řešení 1:1000

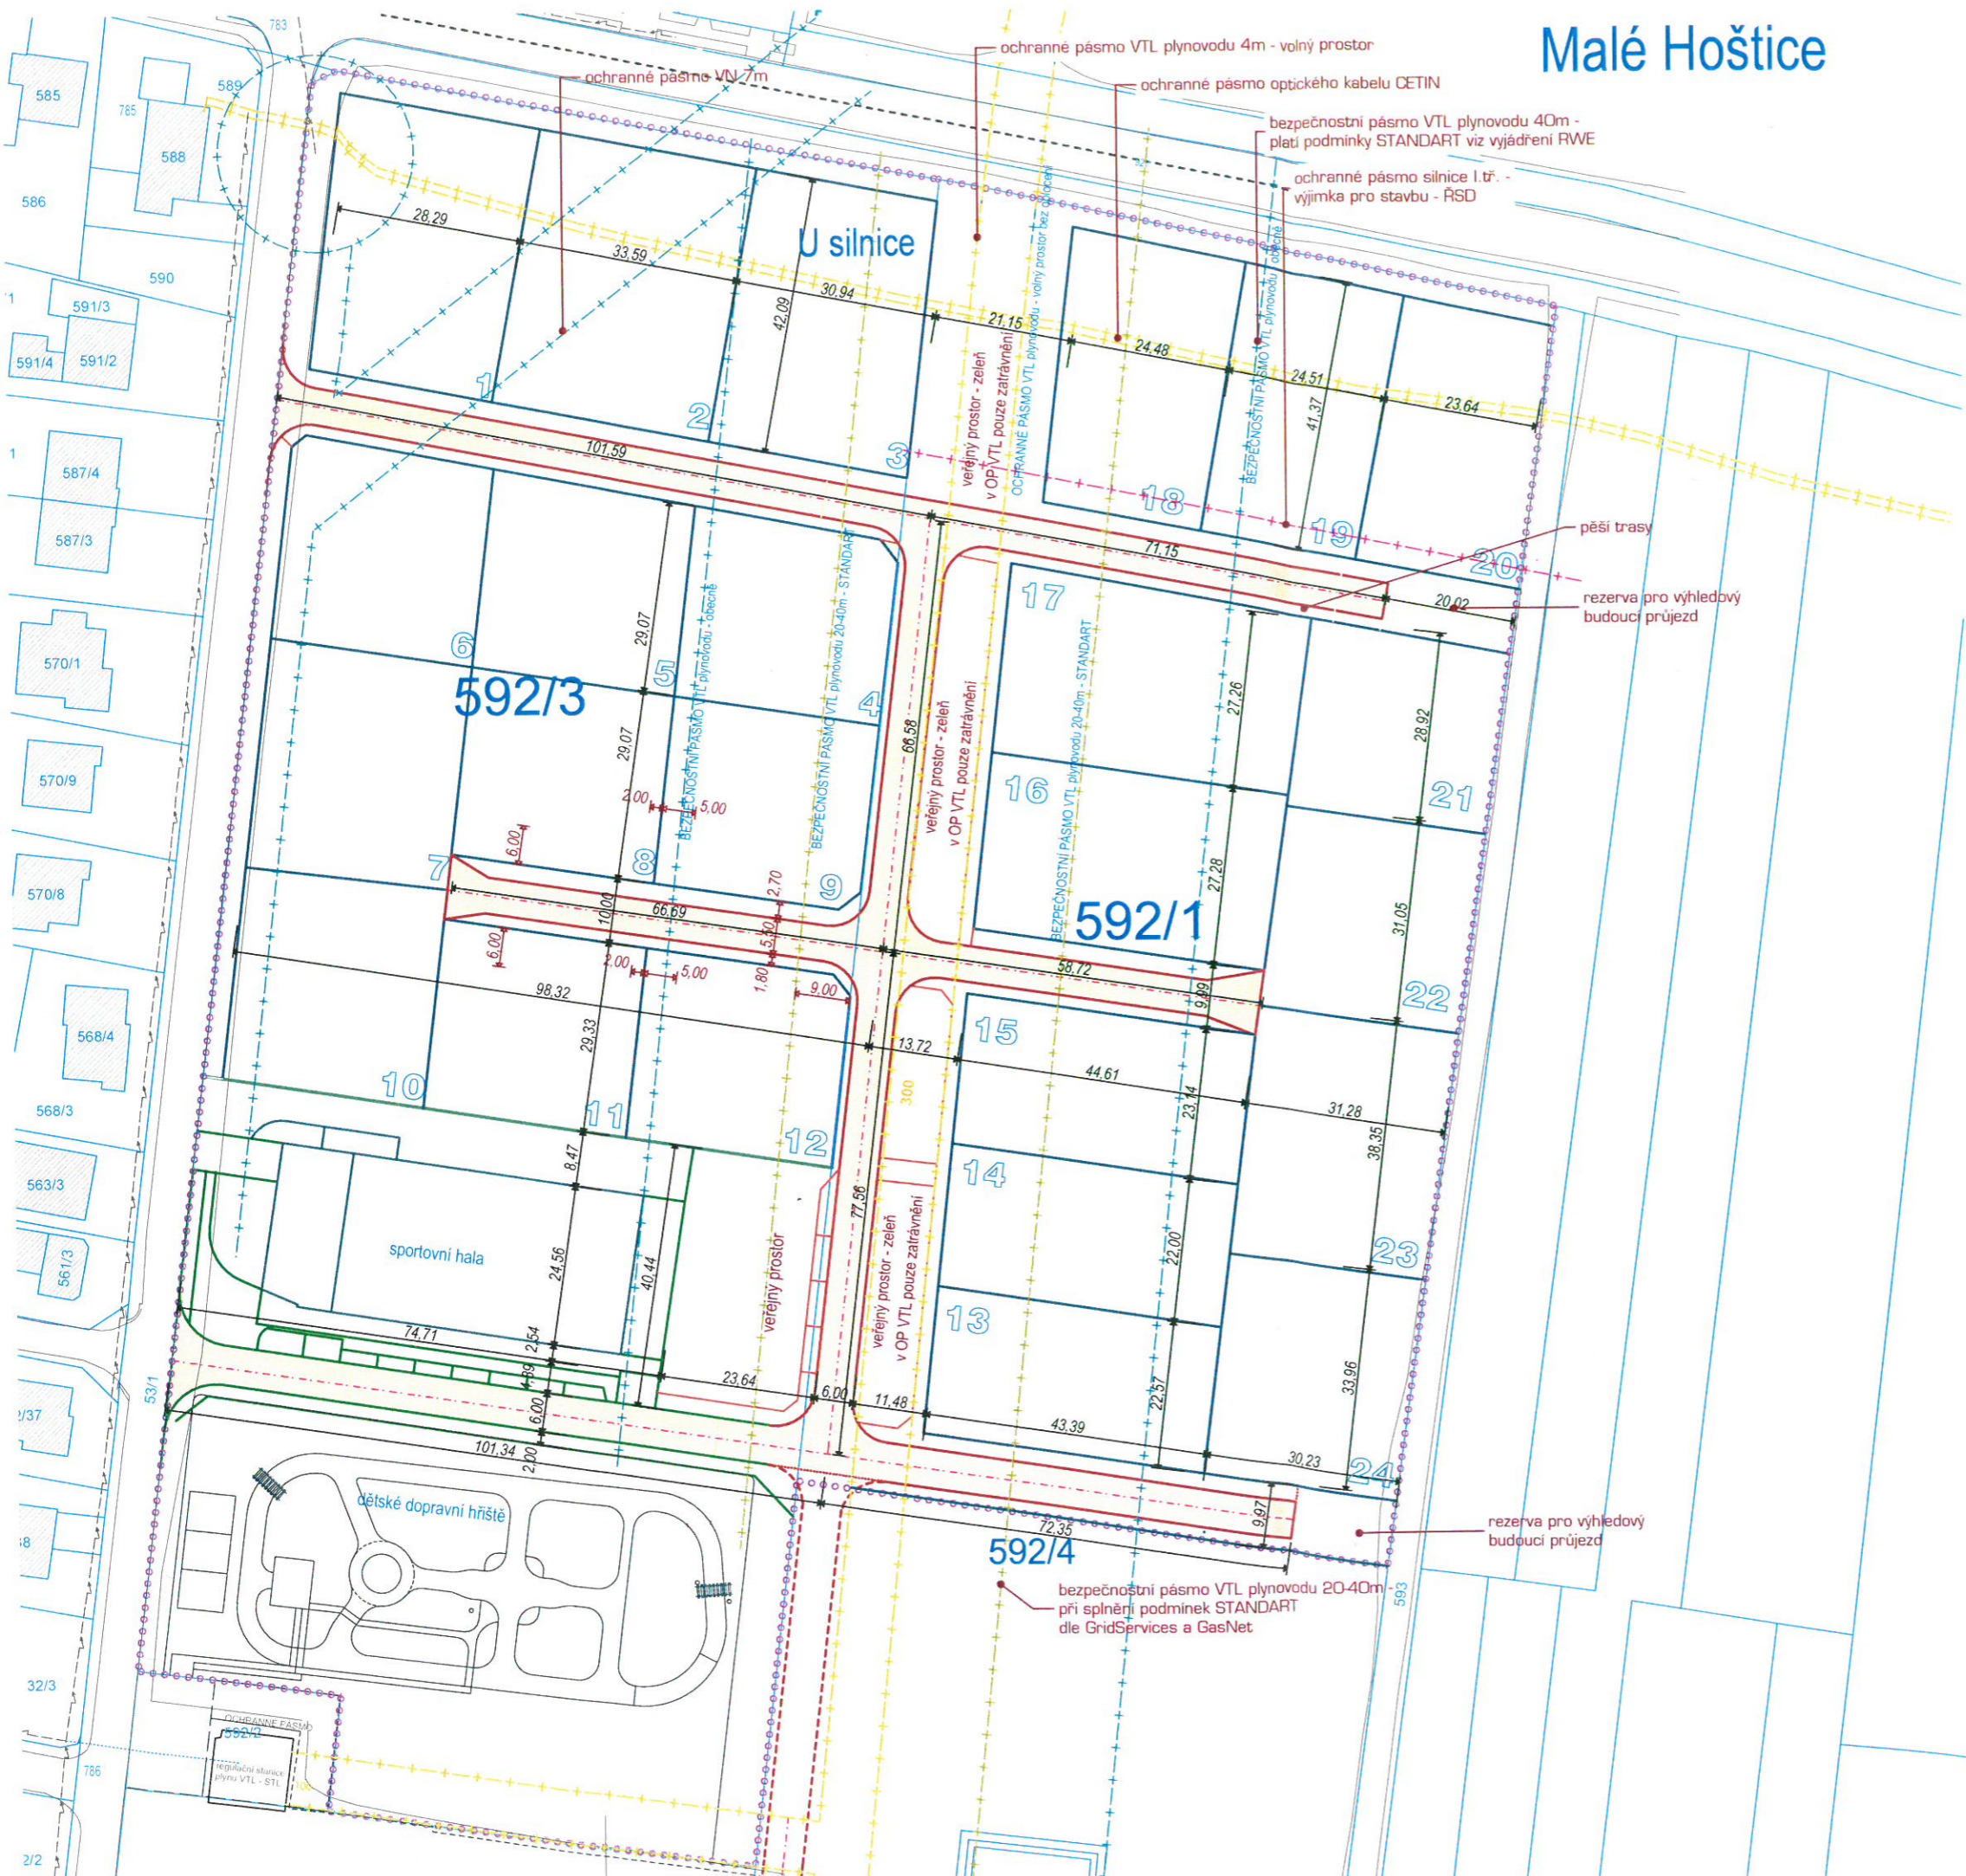

### LEGENDA

- ..... hranice řešeného území
- hranice parcel KN
- parcelace - návrh
- ochranná pásma
- ▨ plochy stávajících RD
- ▭ plochy komunikací



zodp. projektant: Ing. arch. Karel Komárek  
vypracoval: Ing. arch. Karel Komárek, ČKA 01 885  
pořizovatel: OHAaÚP MMO

**územní studie - plocha MH-Z11**  
parc.č. 592/1 a 592/3 - k.ú. Malé Hoštice

**návrh dopravního řešení**

datum: 09/2018 výkr.č. 05