


Malé Hoštice



společné řešení inženýrských sítí
1:1000

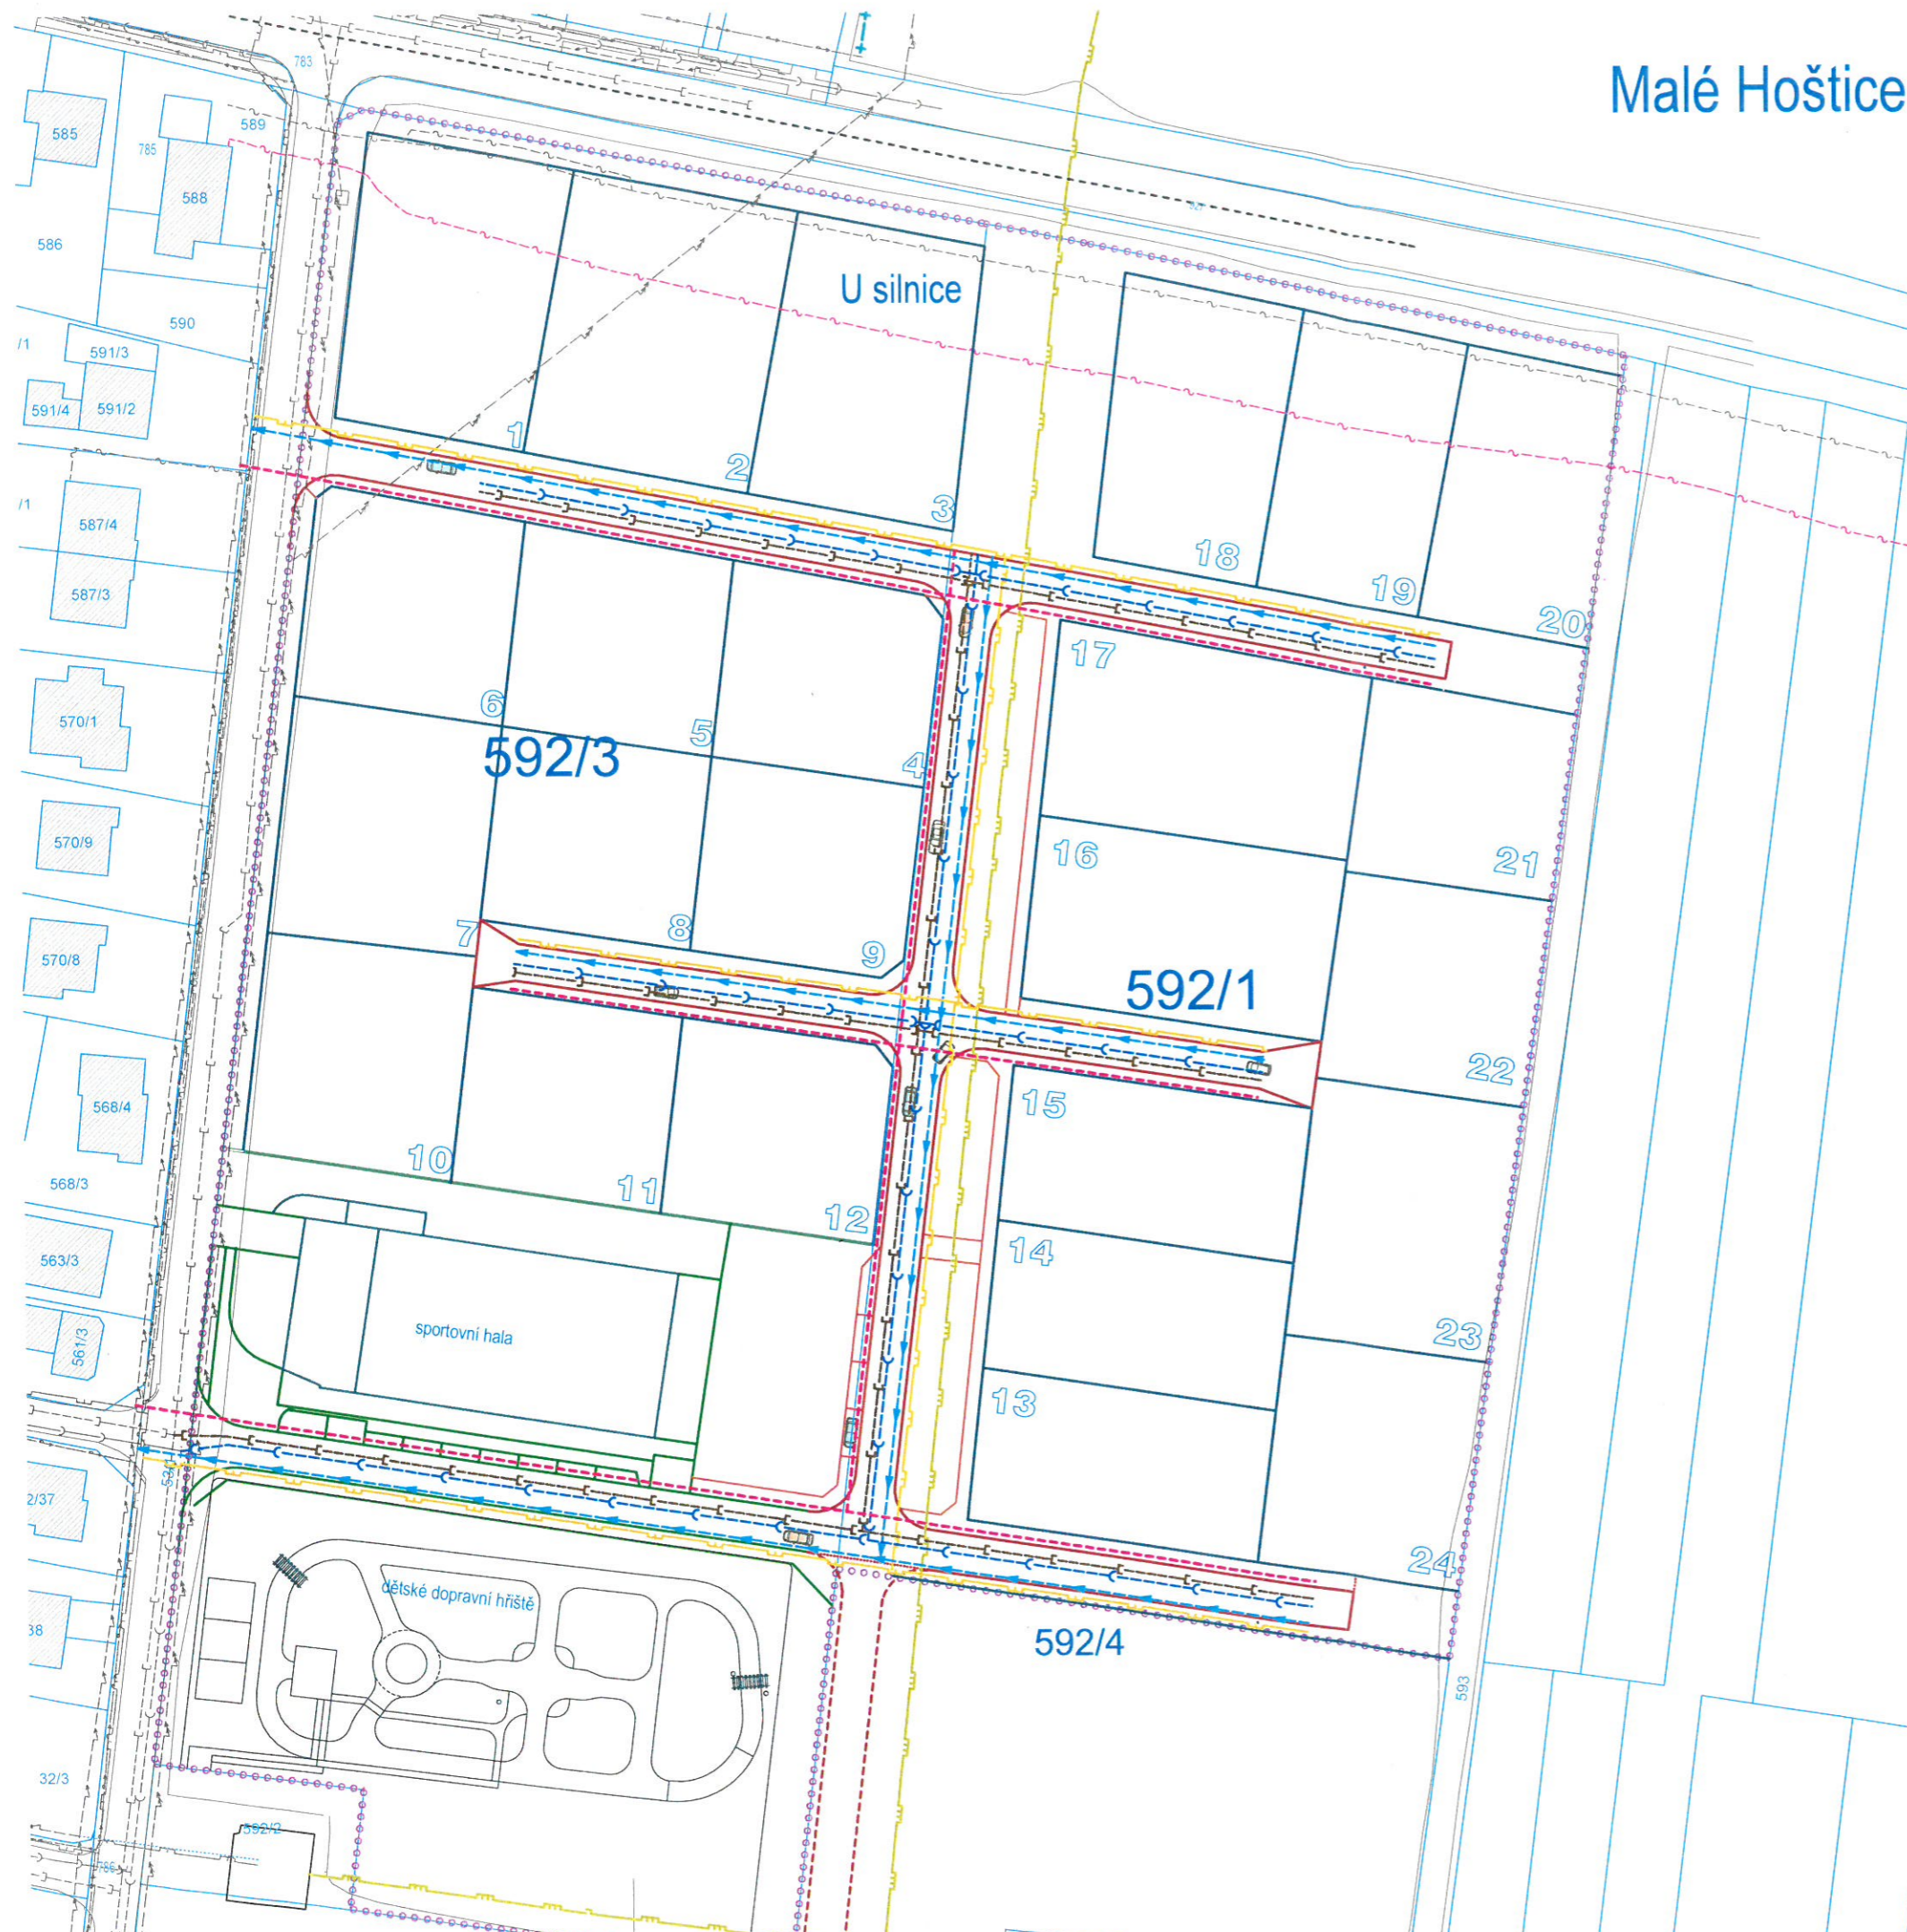

LEGENDA INŽENÝRSKÝCH SÍTÍ

- VTL plynovod DN300 stávající
- nadzemní vedení VN
- metalický kabel CETIN v zemi
- optický kabel CETIN v zemi
- stávající rozvody STL plynu
- stávající splašková kanalizace
- stávající dešťová kanalizace
- stávající rozvody vody
- navržené trasy STL plynu
- navržené trasy splaškové kanalizace
- navržené trasy dešťové kanalizace
- navržené trasy vodovodu
- navržené trasy NN



zodp. projektant: Ing.arch.Karel Komárek
vypracoval: Ing.arch.Karel Komárek, ČKA 01 885
pořizovatel: OHAaÚP MMO

územní studie - plocha MH-Z11
parc.č.592/1 a 592/3 - k.ú.Malé Hoštice

společné řešení inženýrských sítí

datum: 09/2018

výkr.č. 06