


pohled jižní



pohled severní

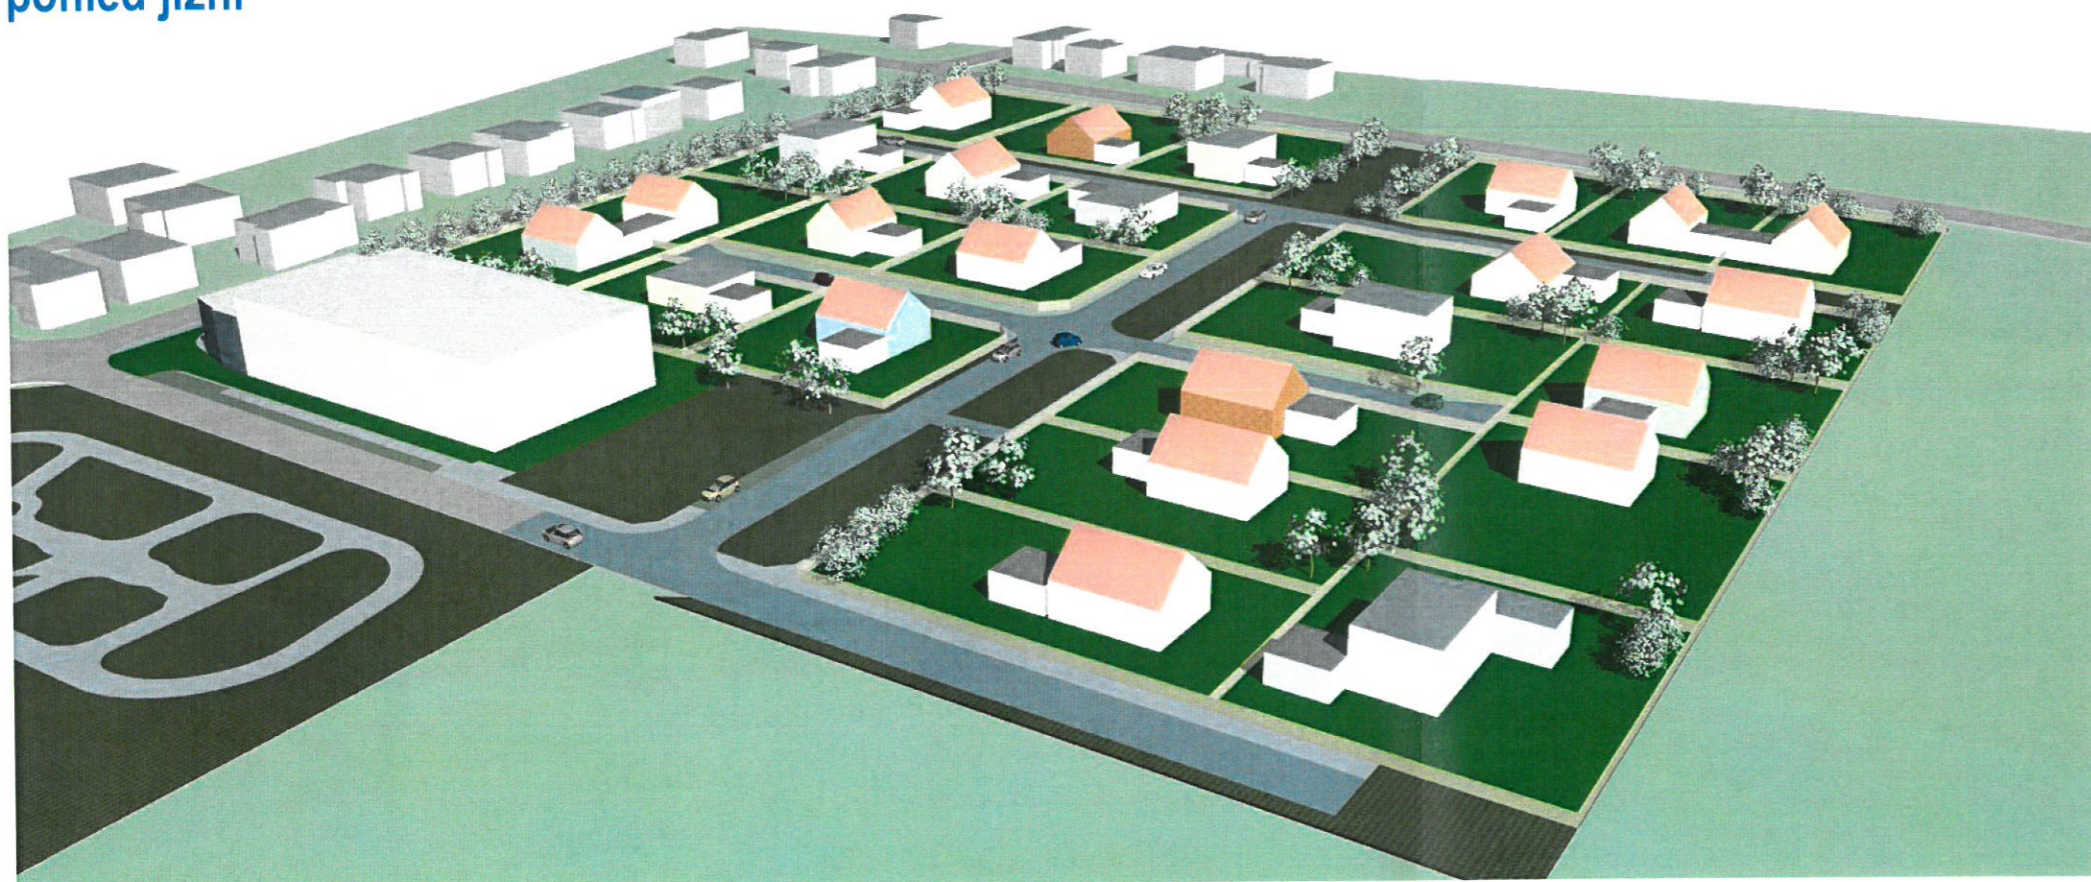

členění a tvar jednotlivých rodinných domů je pouze orientační pro účely vizualizace

vizualizace 3D



zodp. projektant: Ing. arch. Karel Komárek
vypracoval: Ing. arch. Karel Komárek, ČKA 01 885
pořizovatel: OHAaÚP MMO

územní studie - plocha MH-Z11
parc.č. 592/1 a 592/3 - k.ú. **Malé Hoštice**

vizualizace 3D

datum: 09/2018

výkr.č. **08**