
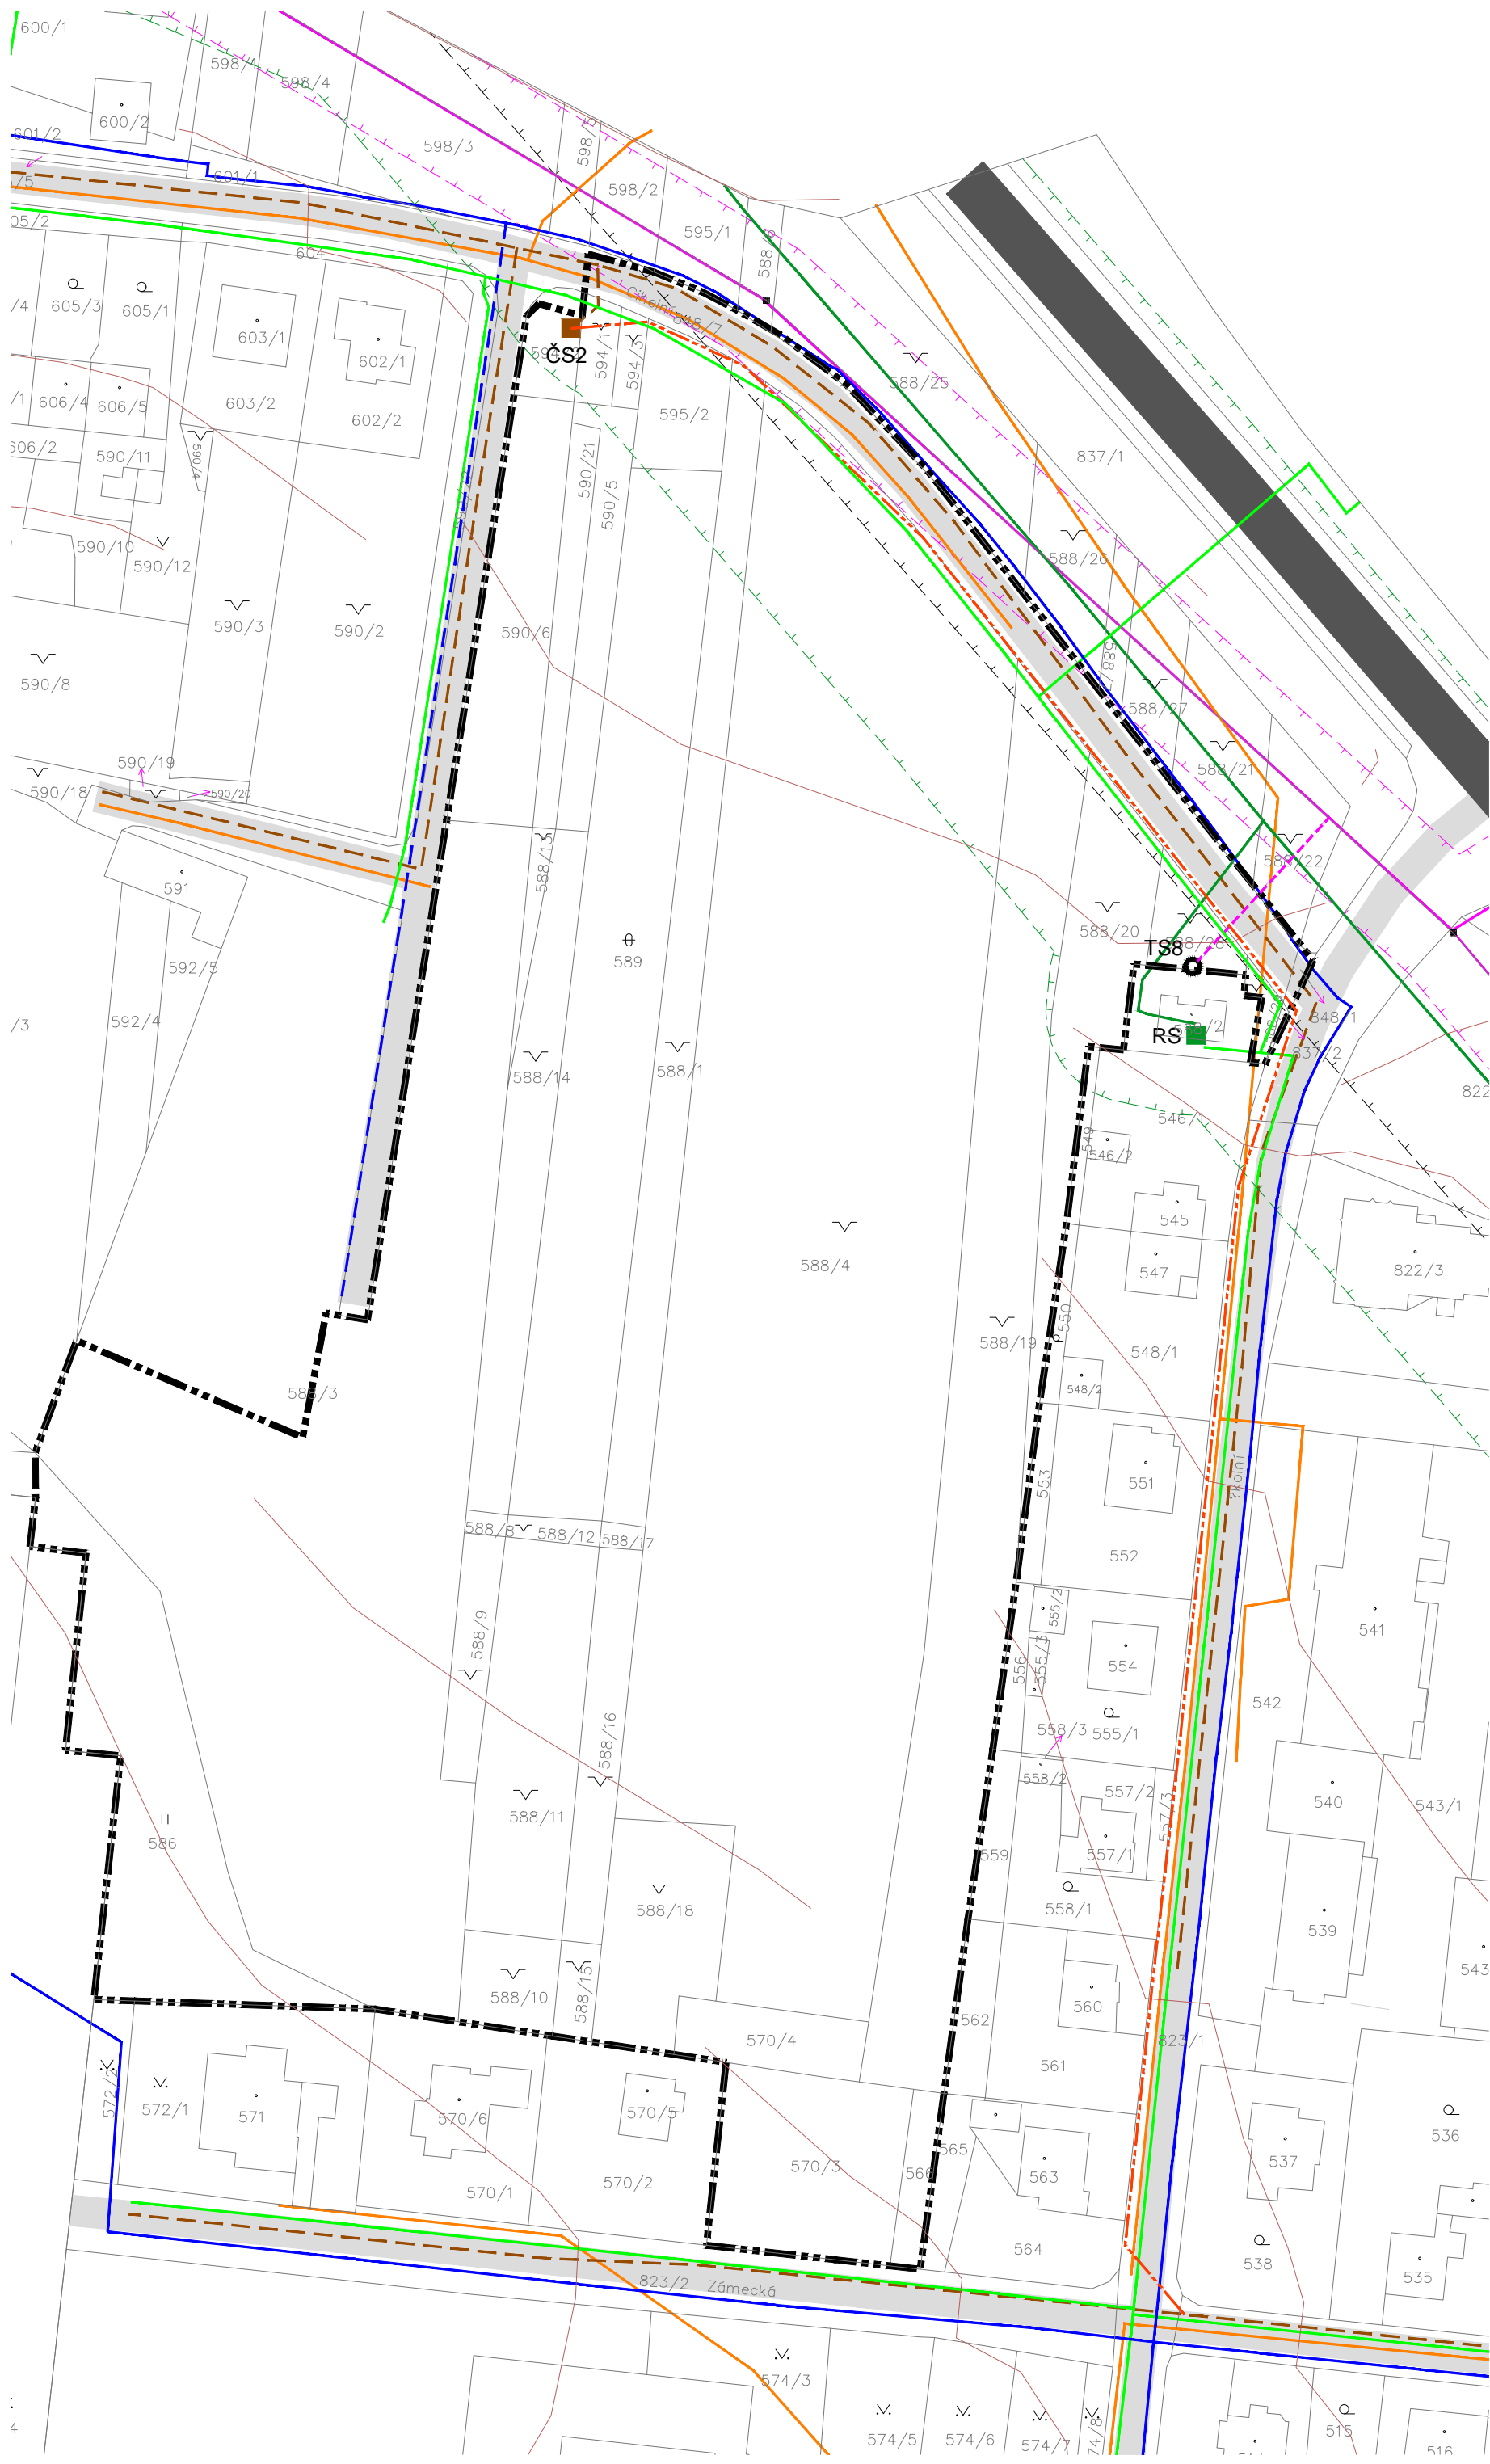


ÚZEMNÍ STUDIE NEPLACHOVICE

LOKALITA Z-I

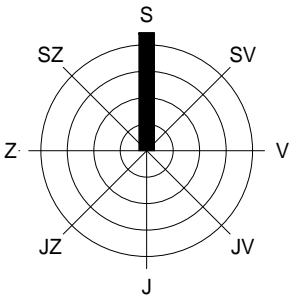

LEGENDA

stav	návrh	popis
— · — · — ·		hranice řešeného území
—		silnice I. třídy
- · - · - ·		ochranné pásmo silniční
—		místní komunikace
—		vodovod
- · - · - ·		vodovod - návrh ÚP
—		dešťová kanalizace
- · - · - ·		splašková kanalizace gravitační - návrh ÚP
—		splašková kanalizace výtlačná (vč. čerpací stanice) - návrh ÚP
—		VTL plynovod
—		STL plynovod
■	RS	regulační stanice plynu
- · - · - ·		bezpečnostní pásmo VTL plynovodu
—		nadzemní vedení VN
- · - · - ·		nadzemní vedení VN - návrh ÚP
- · - · - ·		ochranné pásmo VN
○	TS	trafostanice - návrh ÚP
—		nadzemní vedení NN

VÝKRES LIMITŮ

M 1 : 1000

ZPRACOVATELÉ ING. ARCH. STĚPÁN KOČIŠ
 ING. ARCH. HELENA KOČIŠOVÁ
 OBJEDNATEL OBEC NEPLACHOVICE, PSČ 747 74
 STAROSTKA OBCE DANA SCHREIEROVÁ (ZÁSTUPCE)
 DATUM ČERVEN 2018

