
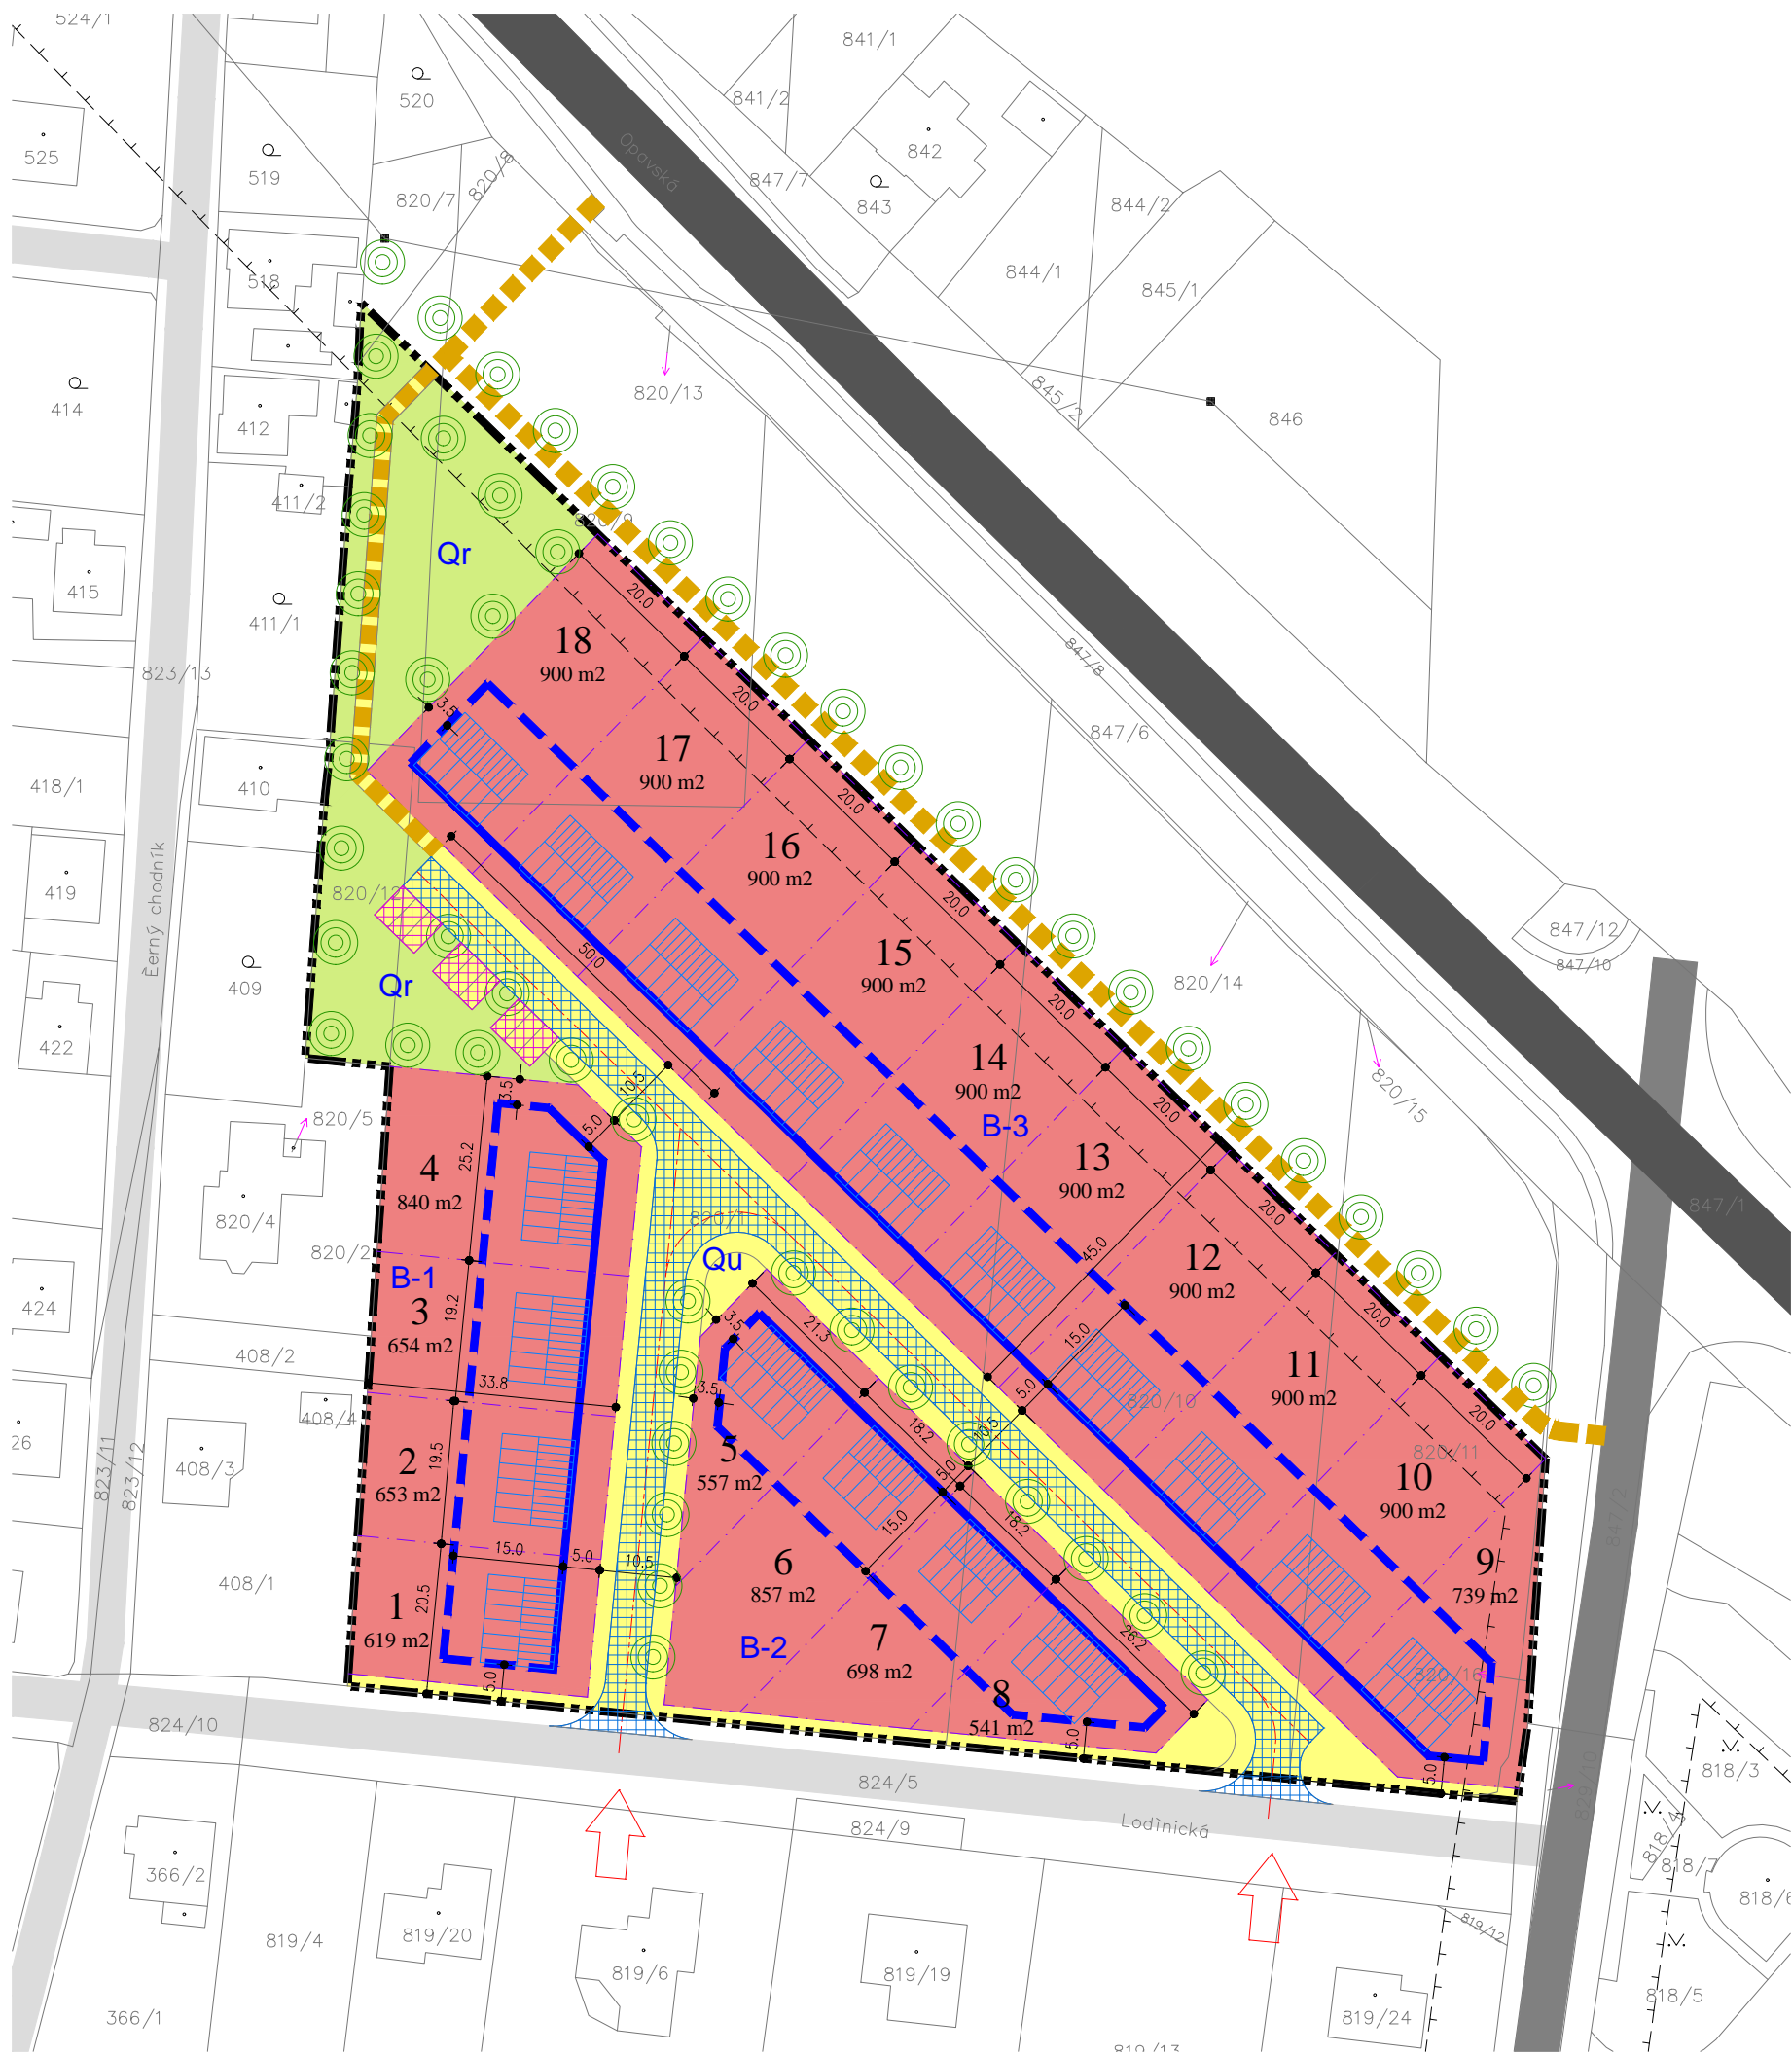


# ÚZEMNÍ STUDIE NEPLACHOVICE

## LOKALITA Z-II

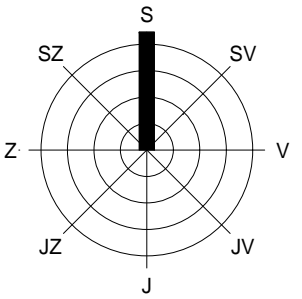

### LEGENDA

stav	návrh	popis
		hranice řešeného území
		silnice I. třídy
		silnice III. třídy
		místní komunikace
		parkovací plochy
		komunikace pro pěší mimo uliční prostor
		B pozemky bydlení
		Qu pozemky veřejných prostranství - uliční prostory
		Qr pozemky veřejných prostranství - rekreační plochy
		doporučená parcelace
		stavební čára
		stavební hranice
		předpokládané umístění RD
		stávající a navržená zeleň

### URBANISTICKÁ KONCEPCE DOPRAVNÍ INFRASTRUKTURA

M 1 : 1000

ZPRACOVATELÉ    ING. ARCH. STĚPÁN KOČIŠ  
 OBJEDNATEL     ING. ARCH. HELENA KOČIŠOVÁ  
 STAROSTKA OBCE DANA SCHREIEROVÁ (ZÁSTUPCE)  
 DATUM             ČERVEN 2018

