# SITUACE KOORDINAČNÍ

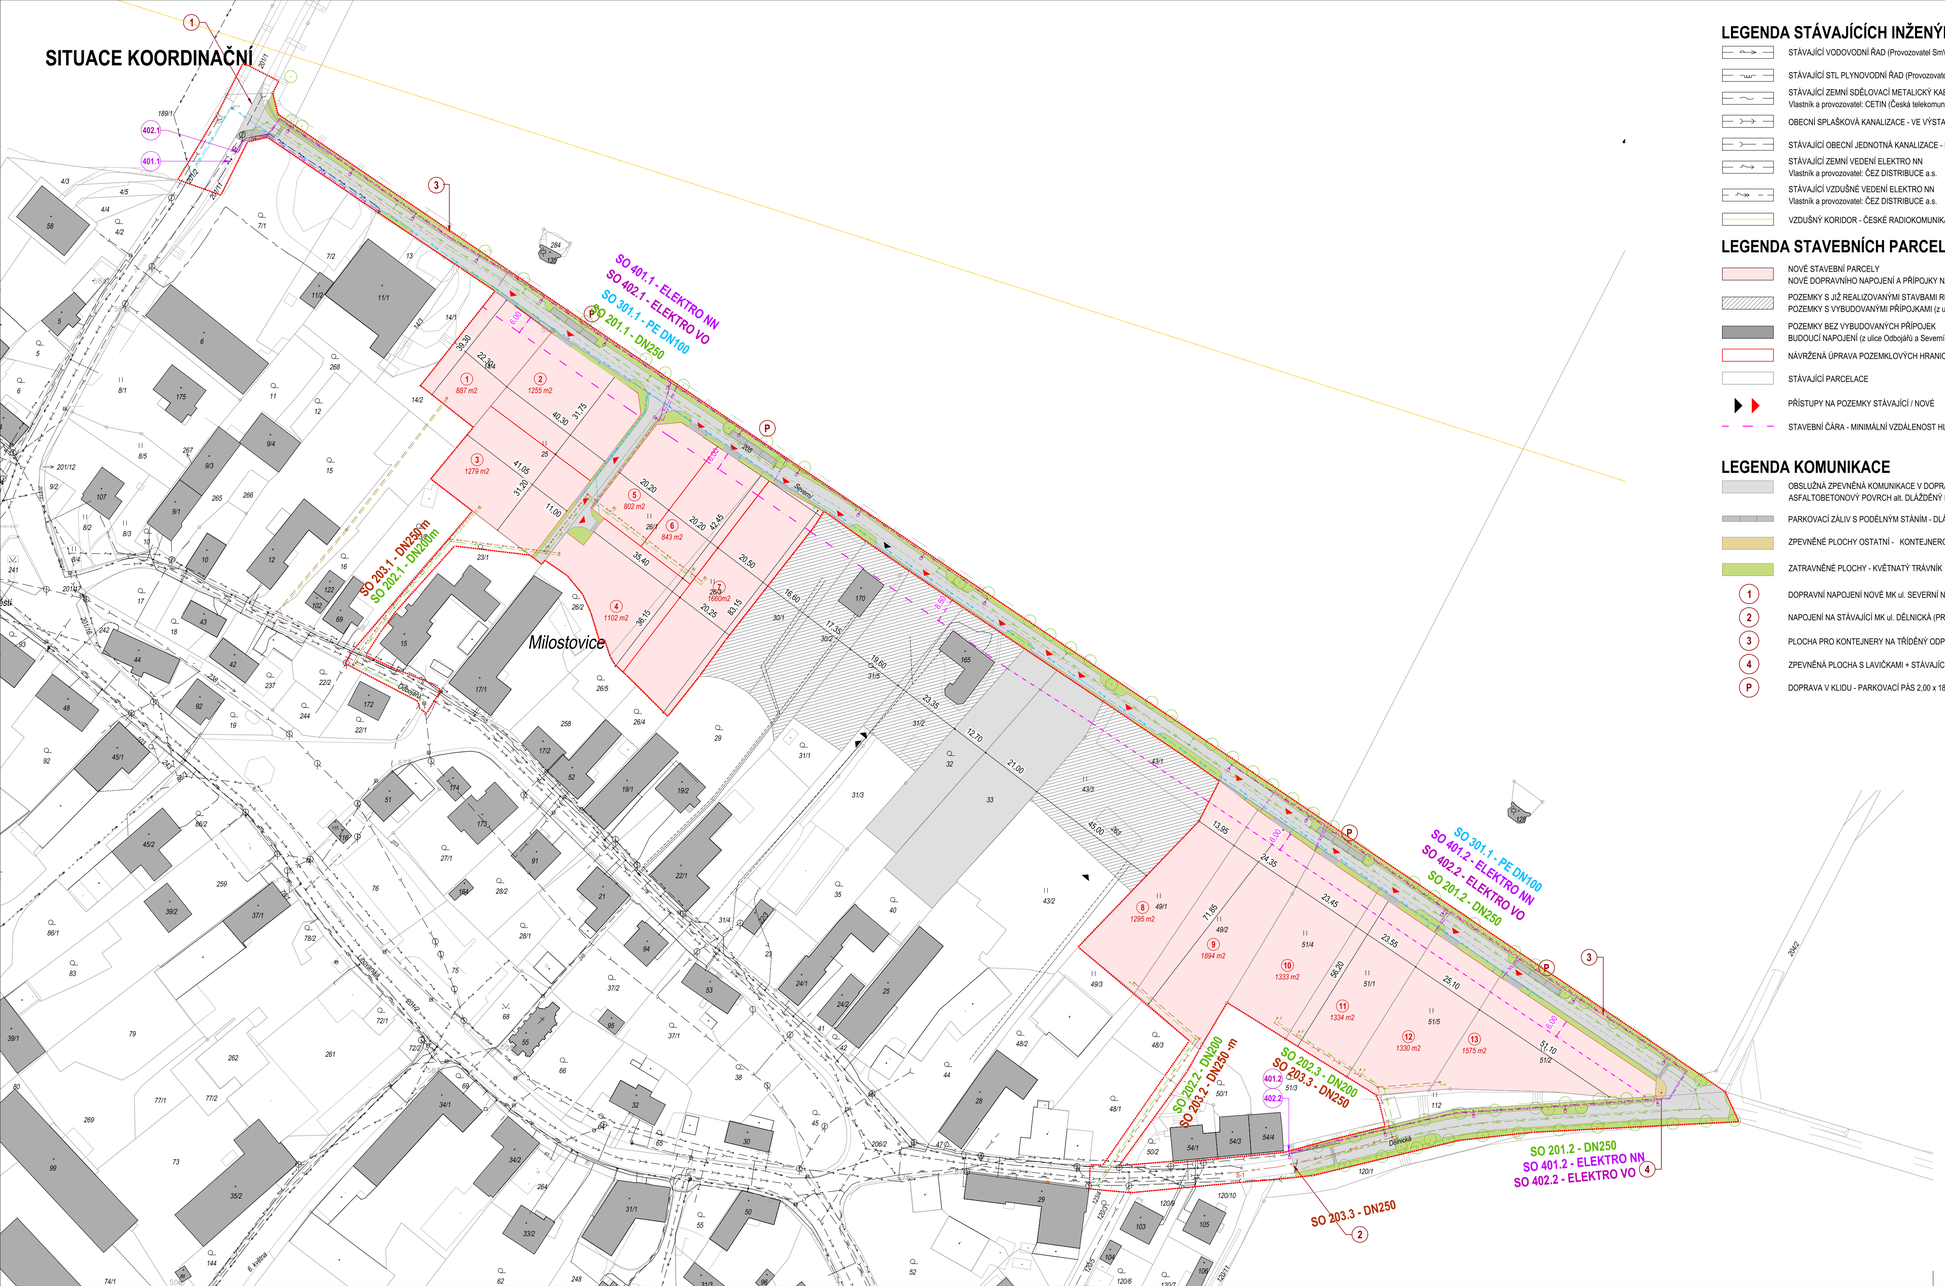


## LEGENDA STÁVAJÍCÍCH INŽENÝRSKÝCH SÍTÍ

- STÁVAJÍCÍ VODOVODNÍ ŘAD (Provozovatel SmVak Ostrava a.s.)
- STÁVAJÍCÍ STL PLYNOVODNÍ ŘAD (Provozovatel RWE Distribuční služby s.r.o.)
- STÁVAJÍCÍ ZEMNÍ SDĚLOVACÍ METALICKÝ KABEL
  Vlastník a provozovatel: CETIN (Česká telekomunikační infrastruktura a.s.)
- OBECNÍ SPLAŠKOVÁ KANALIZACE - VE VÝSTAVBĚ
- STÁVAJÍCÍ OBECNÍ JEDNOTNÁ KANALIZACE - BUDOUCÍ DEŠŤOVÁ KANALIZACE
- STÁVAJÍCÍ ZEMNÍ VEDENÍ ELEKTRO NN
  Vlastník a provozovatel: ČEZ DISTRIBUCE a.s.
- STÁVAJÍCÍ VZDUŠNÉ VEDENÍ ELEKTRO NN
  Vlastník a provozovatel: ČEZ DISTRIBUCE a.s.
- VZDUŠNÝ KORIDOR - ČESKÉ RADIOKOMUNIKACE

## LEGENDA STAVEBNÍCH PARCEL

- NOVÉ STAVEBNÍ PARCELY
  NOVÉ DOPRAVNÍHO NAPOJENÍ A PŘÍPOJKY NA SÍTĚ TECHNICKÉ INFRASTRUKTURY
- POZEMKY S JIŽ REALIZOVANÝMI STAVBAMI RD A S PŘÍPOJKAMI IS (z ulice Odbojářů)
  POZEMKY S VYBUDOVANÝMI PŘÍPOJKAMI (z ulice Odbojářů)
- POZEMKY BEZ VYBUDOVANÝCH PŘÍPOJEK
  BUDOUCÍ NAPOJENÍ (z ulice Odbojářů a Severní)
- NÁVRŽENÁ ÚPRAVA POZEMKLOVÝCH HRANIC A ROZPERCELACE
- STÁVAJÍCÍ PARCELACE
- PŘÍSTUPY NA POZEMKY STÁVAJÍCÍ / NOVÉ
- STAVEBNÍ ČÁRA - MINIMÁLNÍ VZDÁLENOST HLAVNÍ STAVBY OD HRANICE ULICE

## LEGENDA KOMUNIKACE

- OBSLUŽNÁ ZPEVNĚNÁ KOMUNIKACE V DOPRAVNÍM REŽIMU "ZÓNA 30"
  ASFALTOBETONOVÝ POVRCH alt. DLÁŽDĚNÝ POVRCH
- PARKOVACÍ ZÁLIV S PODÉLNÝM STÁNÍM - DLÁŽDĚNÝ POVRCH
- ZPEVNĚNÉ PLOCHY OSTATNÍ - KONTEJNEROVÁ MÍSTA apod.
- ZATRAVNĚNÉ PLOCHY - KVĚTNATÝ TRÁVNÍK
- (1) DOPRAVNÍ NAPOJENÍ NOVÉ MK ul. SEVERNÍ NA STÁVAJÍCÍ SILNICI III/46011
- (2) NAPOJENÍ NA STÁVAJÍCÍ MK ul. DĚLNICKÁ (PRODLOUŽENÍ STÁVAJÍCÍ MK ul. DĚLNICKÁ)
- (3) PLOCHA PRO KONTEJNERY NA TŘÍDĚNÝ ODPAD
- (4) ZPEVNĚNÁ PLOCHA S LAVIČKAMI + STÁVAJÍCÍ BOŽÍ MUKA
- (P) DOPRAVA V KLIDU - PARKOVACÍ PÁS 2,00 x 18,00 m

## LEGENDA NOVÝCH INŽENÝRSKÝCH SÍTÍ

VODOVODNÍ ŘAD
- "SO 301.1" HDPE 100 RC DN100 - délka 533 m (napojení na stávající řad PE DN150 na ul. Lihovarské)

DEŠŤOVÁ KANALIZACE
- "SO 201.1" PP UR DN250 - délka 208,40 m, odvodnění nově budované komunikace Severní
- "SO 201.2" PP UR DN250 - délka 446,65 m, odvodnění nově budované komunikace Severní
- "SO 202.1" PVC KG DN250 - délka 176,90 m, odvodnění retenčních jímek z RD 1-7
- "SO 202.2" PVC KG DN250 - délka 58,70 m, odvodnění retenčních jímek z RD 8 a 9
- "SO 202.3" PVC KG DN250 - délka 49,30 m, odvodnění retenčních jímek z RD 10 a 13

DRENÁŽNÍ POTRUBÍ DN150 V TERÉNNÍM PRŮLEHU

SPLAŠKOVÁ KANALIZACE
- "SO 203.1" DN250 - délka 151,60 m, odkanalizování RD 1-7
- "SO 203.2" DN250 - délka 55,40 m, odkanalizování RD 8 a 9
- "SO 203.3" DN250 - délka 103,40 m, odkanalizování RD 10-13

ZEMNÍ VEDENÍ ELEKTRO NN (řeší Čez Distribuce a.s.)
- "SO 401.1" ELEKTRO NN - délka cca 299,50 m, 7 ks přípojek elektro NN pro RD 1-7
- "SO 401.2" ELEKTRO NN - délka cca 356,10 m, 6 ks přípojek elektro NN pro RD 9-13

VEDENÍ ELEKTRO NN - VEŘEJNÉ OSVĚTLENÍ
- "SO 402.1" ELEKTRO VO - délka cca 316,20 m, 13 ks uličních lamp
- "SO 402.2" ELEKTRO VO - délka cca 307,65 m, 11 ks uličních lamp

## LEGENDA NAPOJOVACÍCH BODŮ INŽENÝRSKÝCH SÍTÍ

- (301.1) NAPOJENÍ VODOVODNÍHO ŘADU "SO 301.1" NA STÁVAJÍCÍ ŘAD PE DN150 NA UL. LIHOVARSKÉ na parc. 189/1
- (201.1) NAPOJENÍ ODVODNĚNÍ KOMUNIKACE "SO 201.1" DN 250 ul. SEVERNÍ
  NA STÁVAJÍCÍ STOKU DN300 NA UL. LIHOVARSKÉ DO STÁVAJÍCÍ ŠACHTY ozn. Š-1, na parc. 201/11
- (201.2) NAPOJENÍ ODVODNĚNÍ KOMUNIKACE "SO 201.2" DN 250 ul. SEVERNÍ
  NA STÁVAJÍCÍ STOKU DN300 NA UL. DĚLNICKÁ DO NOVĚ ŠACHTY ozn. Š-1, na parc. 206/2
- (202.1) NAPOJENÍ DEŠŤOVÉ KANALIZACE "SO 202.1" DN200 Z RD 2-7 NA ul. SEVERNÍ
  NA STÁVAJÍCÍ STOKU DN200 NA ul. ODBOJÁŘŮ DO STÁVAJÍCÍ ŠACHTY DEŠŤOVÉ KANALIZACE , na parc. 206/2
- (202.2) NAPOJENÍ DEŠŤOVÉ KANALIZACE "SO 202.2" DN200 Z RD 8-9 NA ul. SEVERNÍ
  NA STÁVAJÍCÍ STOKU DN200 NA ul. DĚLNICKÁ DO STÁVAJÍCÍ ŠACHTY DEŠŤOVÉ KANALIZACE , na parc. 206/2
- (202.3) NAPOJENÍ DEŠŤOVÉ KANALIZACE "SO 202.3" DN200 Z RD 10-13 NA ul. SEVERNÍ
  DO NOVÉ STOKY DN200 DEŠŤOVÉ KANALIZACE "SO 201.2" NA ul. DĚLNICKÁ, na parc. 206/2
- (203.1) NAPOJENÍ SPLAŠKOVÉ KANALIZACE "SO 203.1" DN200 Z RD 2-7 NA ul. SEVERNÍ
  DO NOVĚ OSAZENÉ ŠACHTY BUDOVANÉ STOKY SPLAŠKOVÉ KANALIZACE NA ul. ODBOJÁŘŮ, na parc. 206/2
- (203.2) NAPOJENÍ SPLAŠKOVÉ KANALIZACE "SO 203.2" DN200 Z RD 8 a 9 NA ul. SEVERNÍ
  DO NOVĚ OSAZENÉ ŠACHTY BUDOVANÉ SPLAŠKOVÉ KANALIZACE NA ul. DĚLNICKÁ, na parc. 206/2
- (203.3) NAPOJENÍ SPLAŠKOVÉ KANALIZACE "SO 203.3" DN200 Z RD 10-13 NA ul. SEVERNÍ
  DO NOVĚ ŠACHTY PRODLOUŽENÉ SPLAŠKOVÉ KANALIZACE NA ul. DĚLNICKÁ, na parc. 206/2
- (301.1) NAPOJENÍ ZEMNÍHO VEDENÍ ELEKTRO NN PRO RD 2-7 NA ul. SEVERNÍ
  Z ul. LIHOVARSKÁ na parc. č. 201/11 (řeší ČEZ DISTRIBUCE a.s.)
- (301.1) NAPOJENÍ ZEMNÍHO VEDENÍ ELEKTRO NN PRO RD 8-13 NA ul. SEVERNÍ
  Z ul. DĚLNICKÁ na parc. č. 206/2 Z KONCOVÉHO SLOUPU NN (řeší ČEZ DISTRIBUCE a.s.)
- (301.1) NAPOJENÍ ZEMNÍHO VEDENÍ ELEKTRO NN VEŘEJNÉHO OSVĚTLENÍ Z ul. LIHOVARSKÁ na parc. č. 201/11
  Z KONCOVÉHO SLOUPU V.O. NA ul. LIHOVARSKÁ
- (301.1) NAPOJENÍ ZEMNÍHO VEDENÍ ELEKTRO NN VEŘEJNÉHO OSVĚTLENÍ Z ul. DĚLNICKÁ na parc. č. 206/2
  Z KONCOVÉHO SLOUPU V.O. NA ul. DĚLNICKÁ

## LEGENDA NOVÝCH PŘÍPOJEK INŽENÝRSKÝCH SÍTÍ

- VODOVODNÍ PŘÍPOJKY zakončené zemní vodoměrnou šachtou s HUV a vodoměrem ve veřejném prostoru
- VODOVODNÍ PŘÍVODY za zemní vodoměrnou šachtou do RD
- PŘÍPOJKY DEŠŤOVÉ KANALIZACE
- PŘÍPOJKY SPLAŠKOVÉ KANALIZACE

**ÚZEMNÍ STUDIE**
**Dopravní a technická infrastruktura pro výstavbu RD**
**na ulici Severní, Opava - Milostovice**

Místo stavby: ulice Severní v Opavě - Milostovicích, okres Opava

Stupeň: ÚZEMNÍ STUDIE
Datum: 12 / 2018
Projektant: Ing. arch. Adam Kaštovský
Kancelář: Hauerova 717/5, 746 01 Opava, Tel.: 553 610 698, Mob.: 777 808 633, Email: info@architechik.cz

architecture landscape design
archi TECHNIK
www.architechnik.cz

| Název výkresu | Měřítko | Č. výkresu |
|---|---|---|
| **KOORDINAČNÍ SITUACE CELKOVÁ** | **1:1000** | **1.8** |