



Vzorový příčný řez - komunikace

/vč. komunikace na parc.č.421/1/

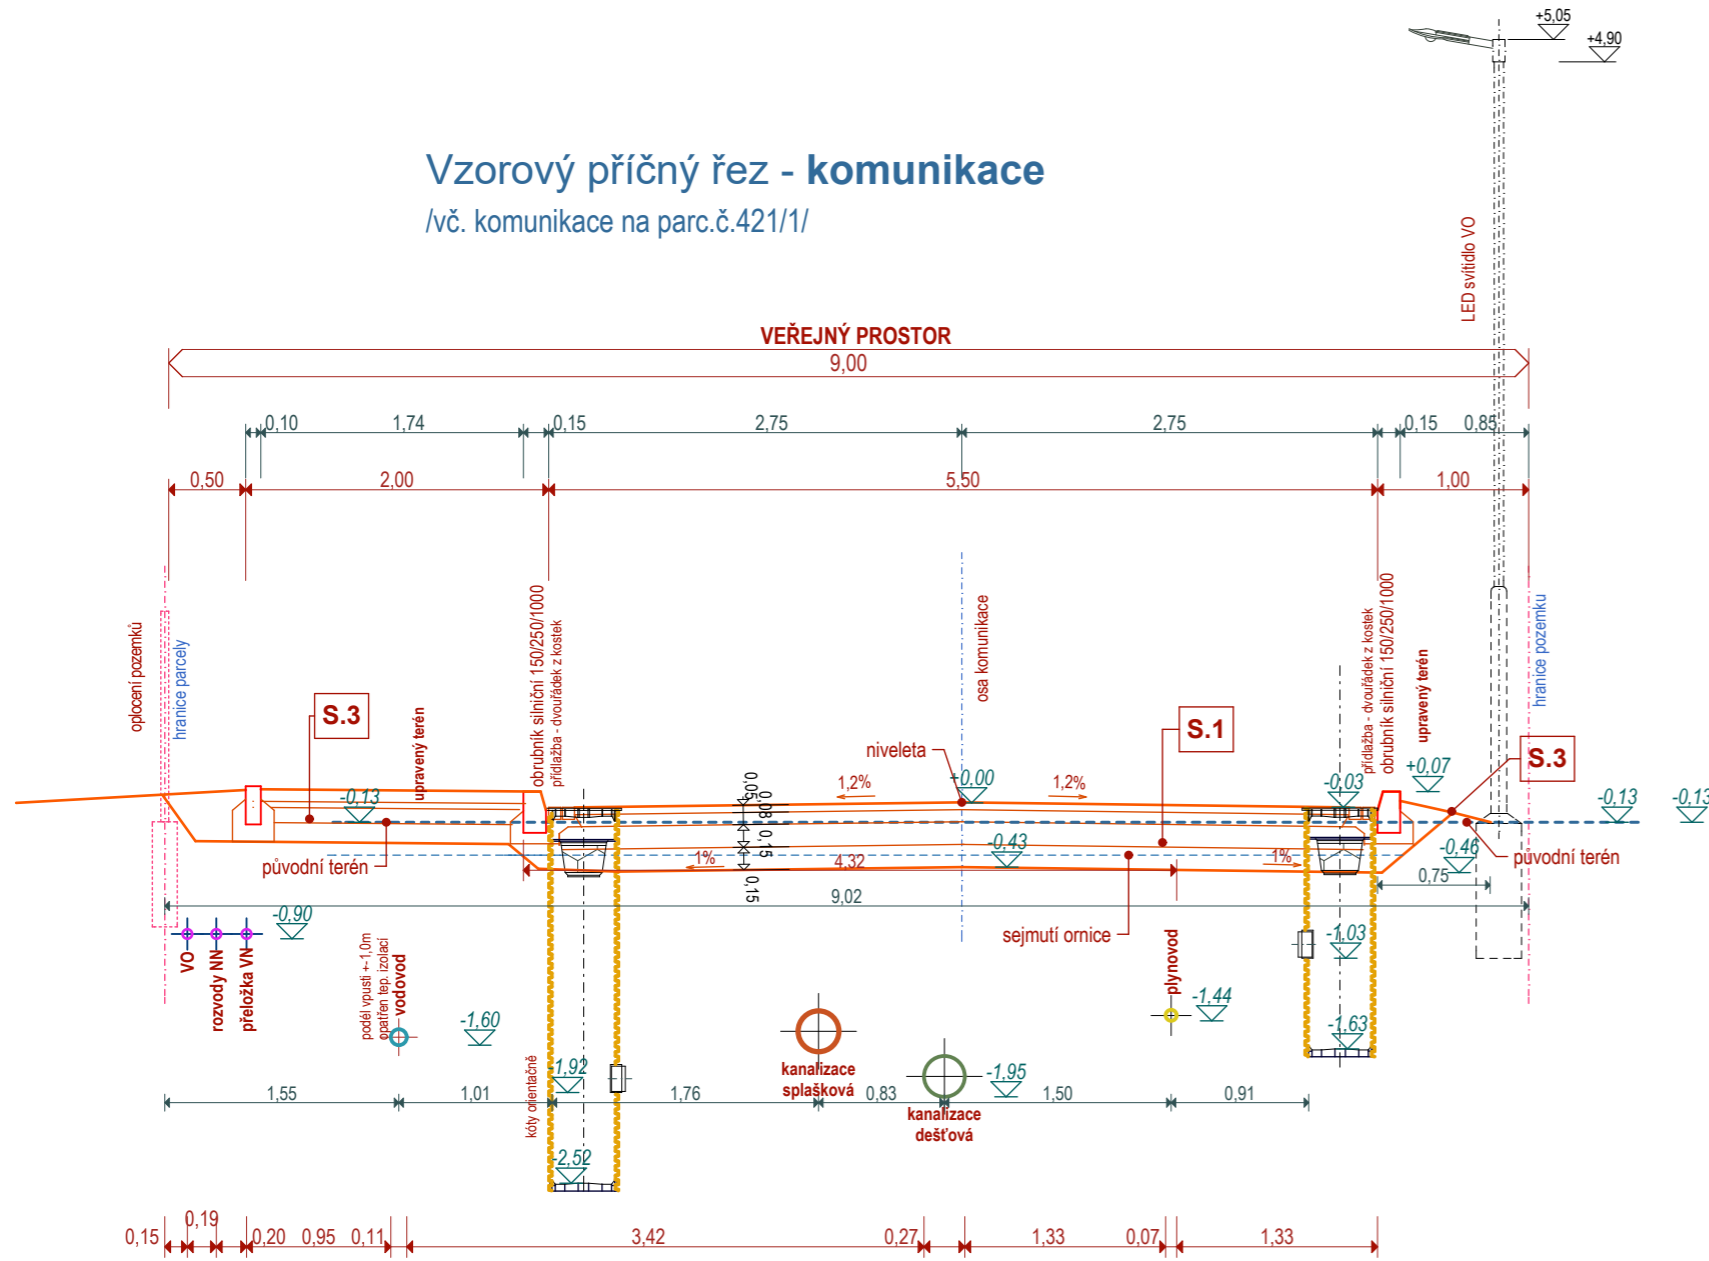

Vzorový příčný řez - chodník

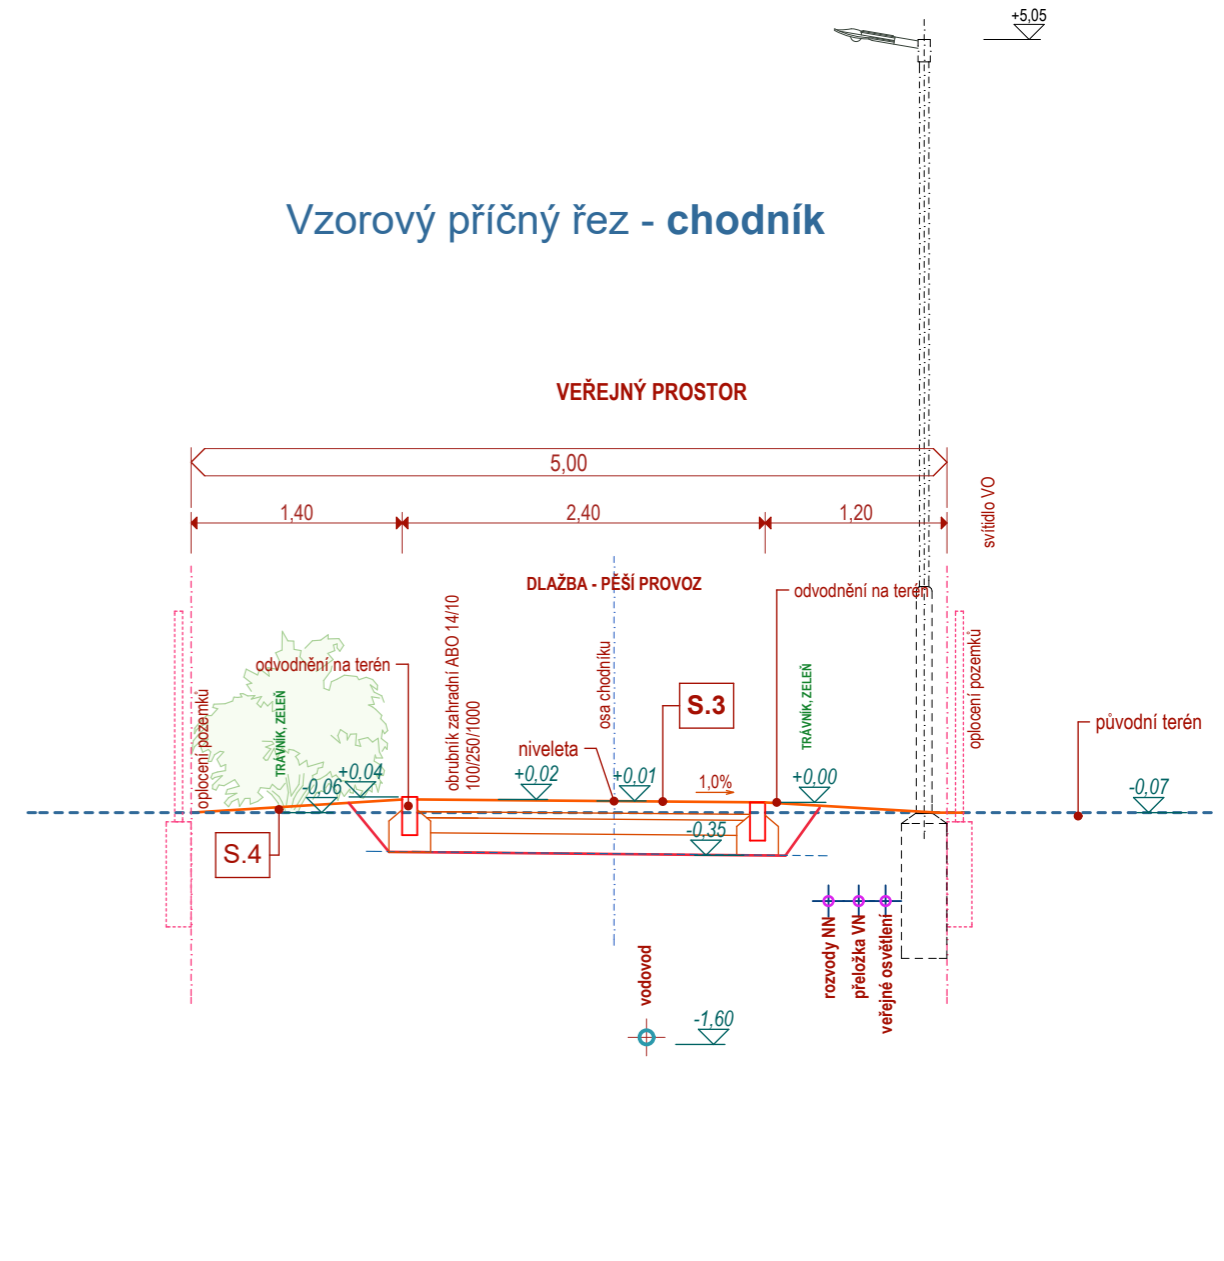

skladba S.1 - komunikace


- asfaltový beton pro obrusné vrstvy ACO 11 50mm ČSN 73 6121
 - spojovací postřík asfaltovou emulzí 0,2kg/m²
 - asfaltový beton pro obalované vrstvy ACP 16+ 70mm ČSN 73 6121
 - infiltrační postřík asfaltovou emulzí 0,8kg/m²
 - podklad ze štěrkodrti 0-32 ŠD_A 150mm ČSN 73 6126
 - podklad ze štěrkodrti 0-63 ŠD_B min. 150mm ČSN 73 6126
 - *příp. geotextilie popř. další úpravy /v případě neúnosného podloží/*
 - *úprava aktivní zóny - ztuhlá zemní pláň - modul přetvárnosti E_{def,2} = 45 MPa*
- Celkem konstrukce min. 420 mm

skladba S.2 - parkování

- betonová dlažba vibrolisovaná 80mm ČSN 73 6131
 - lože z drčeného kameniva 4-8mm 40mm ČSN 73 6126
 - podklad ze štěrkodrti 0-32 ŠD_A 150mm ČSN 73 6126
 - podklad ze štěrkodrti 0-63 ŠD_B min. 150mm ČSN 73 6126
 - *příp. geotextilie popř. další úpravy /v případě neúnosného podloží/*
 - *úprava aktivní zóny - ztuhlá zemní pláň - modul přetvárnosti E_{def,2} = 30 MPa*
- Celkem konstrukce max. 420 mm

skladba S.3 - chodník pro pěší

- betonová dlažba vibrolisovaná 60mm ČSN 73 6131
 - lože z drčeného kameniva 4-8mm 40mm ČSN 73 6126
 - podklad ze štěrkodrti 0-32 ŠD_A 100mm ČSN 73 6126
 - podklad ze štěrkodrti 0-63 ŠD_B min. 150mm ČSN 73 6126
 - *příp. geotextilie popř. další úpravy /v případě neúnosného podloží/*
 - *úprava aktivní zóny - ztuhlá zemní pláň - modul přetvárnosti E_{def,2} = 30 MPa*
- Celkem konstrukce max. 350 mm

 projektční kancelář 746 01 Opava, Hauerova 3	VYPRACOVAL: Ing. arch. Karel Komárek,	MÍSTO STAVBY: lokalita Pod Hanuší, k.ú. Branka u Opavy parc.č. 456/22, 456/1 a 456/38	STUPEŇ PD: územní studie
	ZODP. PROJEKTANT: Ing. arch. Karel Komárek, AUTORIZOVANÝ ARCHITEKT IČO 11543973, ČKA 01 885 - tel., fax: 553 710 883 - 603 887 976 adr. Slezská 150, 747 27, Kobeřice, e-mail: karel.komarek@volny.cz	AKCE: ÚZEMNÍ STUDIE US 1 zastavitelná plocha individuálního bydlení IVČ 2	STAV. ÚŘAD: Hradec n.M.
INVESTOR: Obec Branka u Opavy Bezručovo nábřeží 54, 747 41 Branka u Opavy	DATUM: 28.12.2016	MĚŘÍTKO: 1:50	
OBSAH: vzorové řezy	ČÍSLO VÝKR.: 08		