


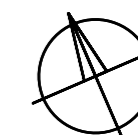


**Obec HRABYNĚ**  
Hrabyně 70, 747 63  
**Územní studie na plochu č.II/5  
v obci Hrabyně**

**SITUACE LIMITŮ**

**1:1000**



**TECHNICO Opava s.r.o.**  
Hradecká 1576/51, 746 01 Opava  
01/2010

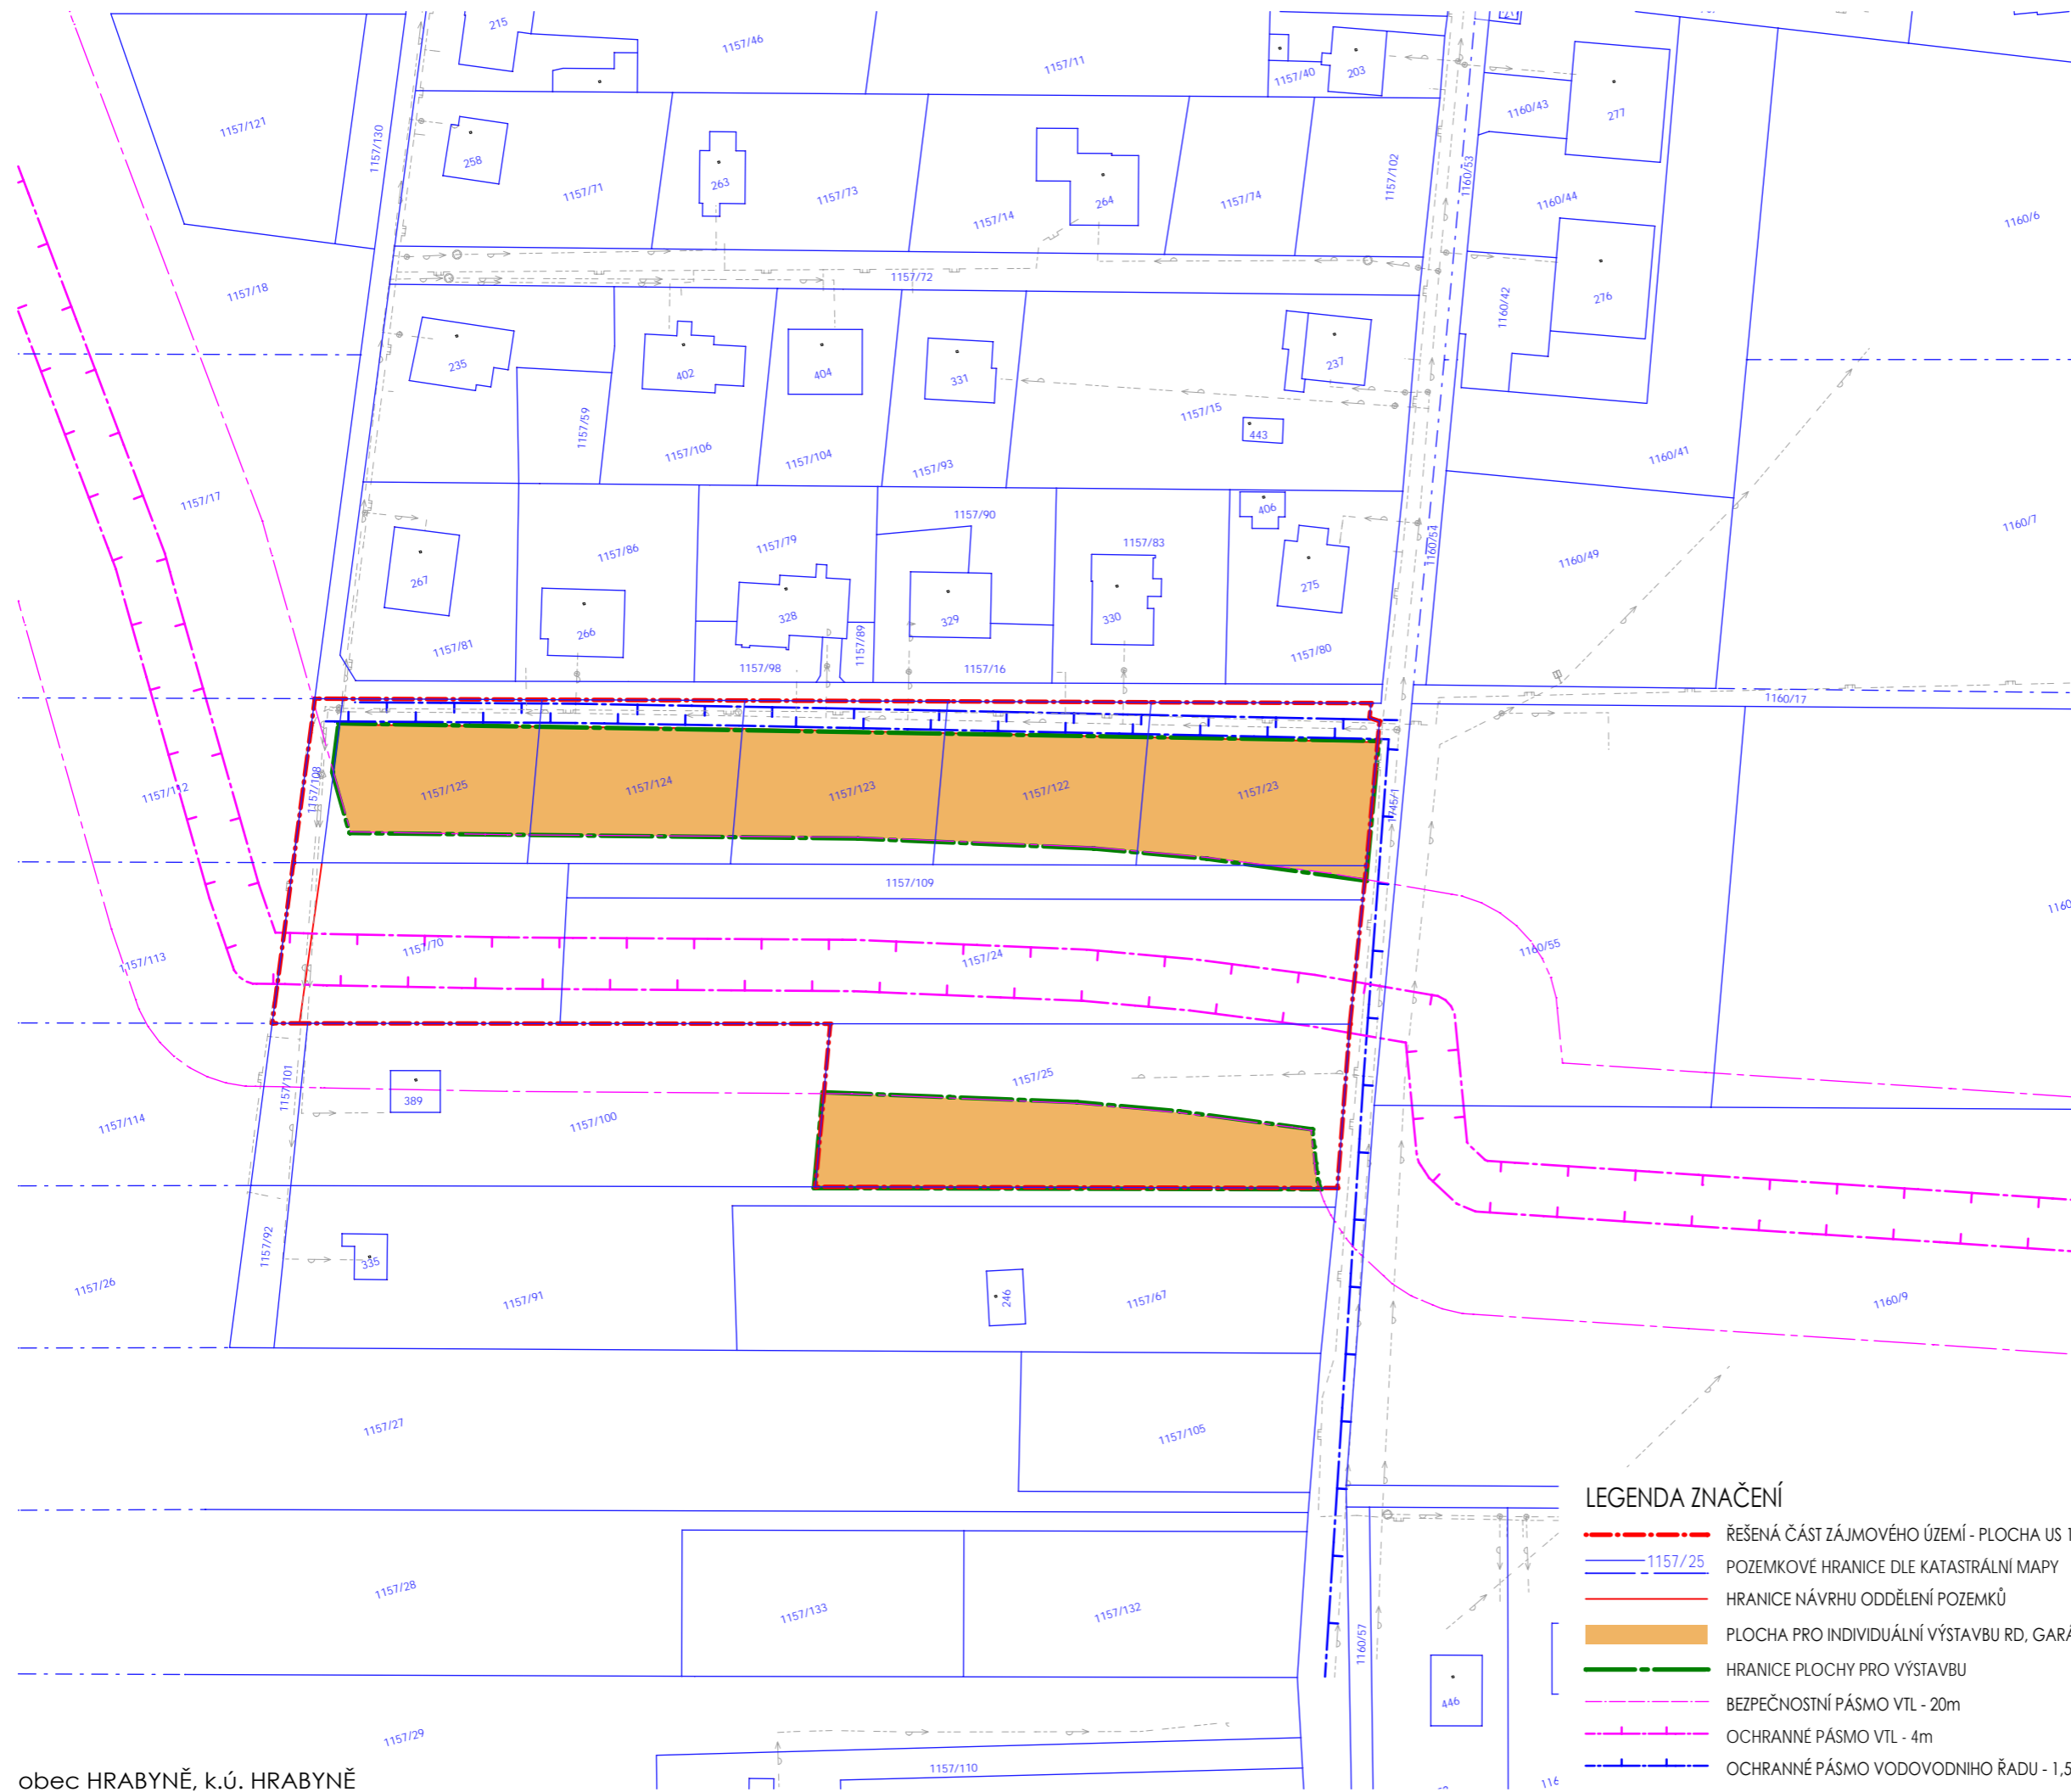

**LEGENDA ZNAČENÍ**

- ŘEŠENÁ ČÁST ZÁJMOVÉHO ÚZEMÍ - PLOCHA US 1
- POZEMKOVÉ HRANICE DLE KATASTRÁLNÍ MAPY
- HRANICE NÁVRHU ODDĚLENÍ POZEMKŮ
- PLOCHA PRO INDIVIDUÁLNÍ VÝSTAVBU RD, GARÁŽÍ
- HRANICE PLOCHY PRO VÝSTAVBU
- BEZPEČNOSTNÍ PÁSMO VTL - 20m
- OCHRANNÉ PÁSMO VTL - 4m
- OCHRANNÉ PÁSMO VODOVODNÍHO ŘADU - 1,5m