




**Obec HRABYNĚ**  
Hrabyně 70, 747 63  
**Územní studie na plochu č.II/5  
v obci Hrabyně**

**SITUACE  
TECHNICKÁ  
INFRASTRUKTURA  
1:1000**

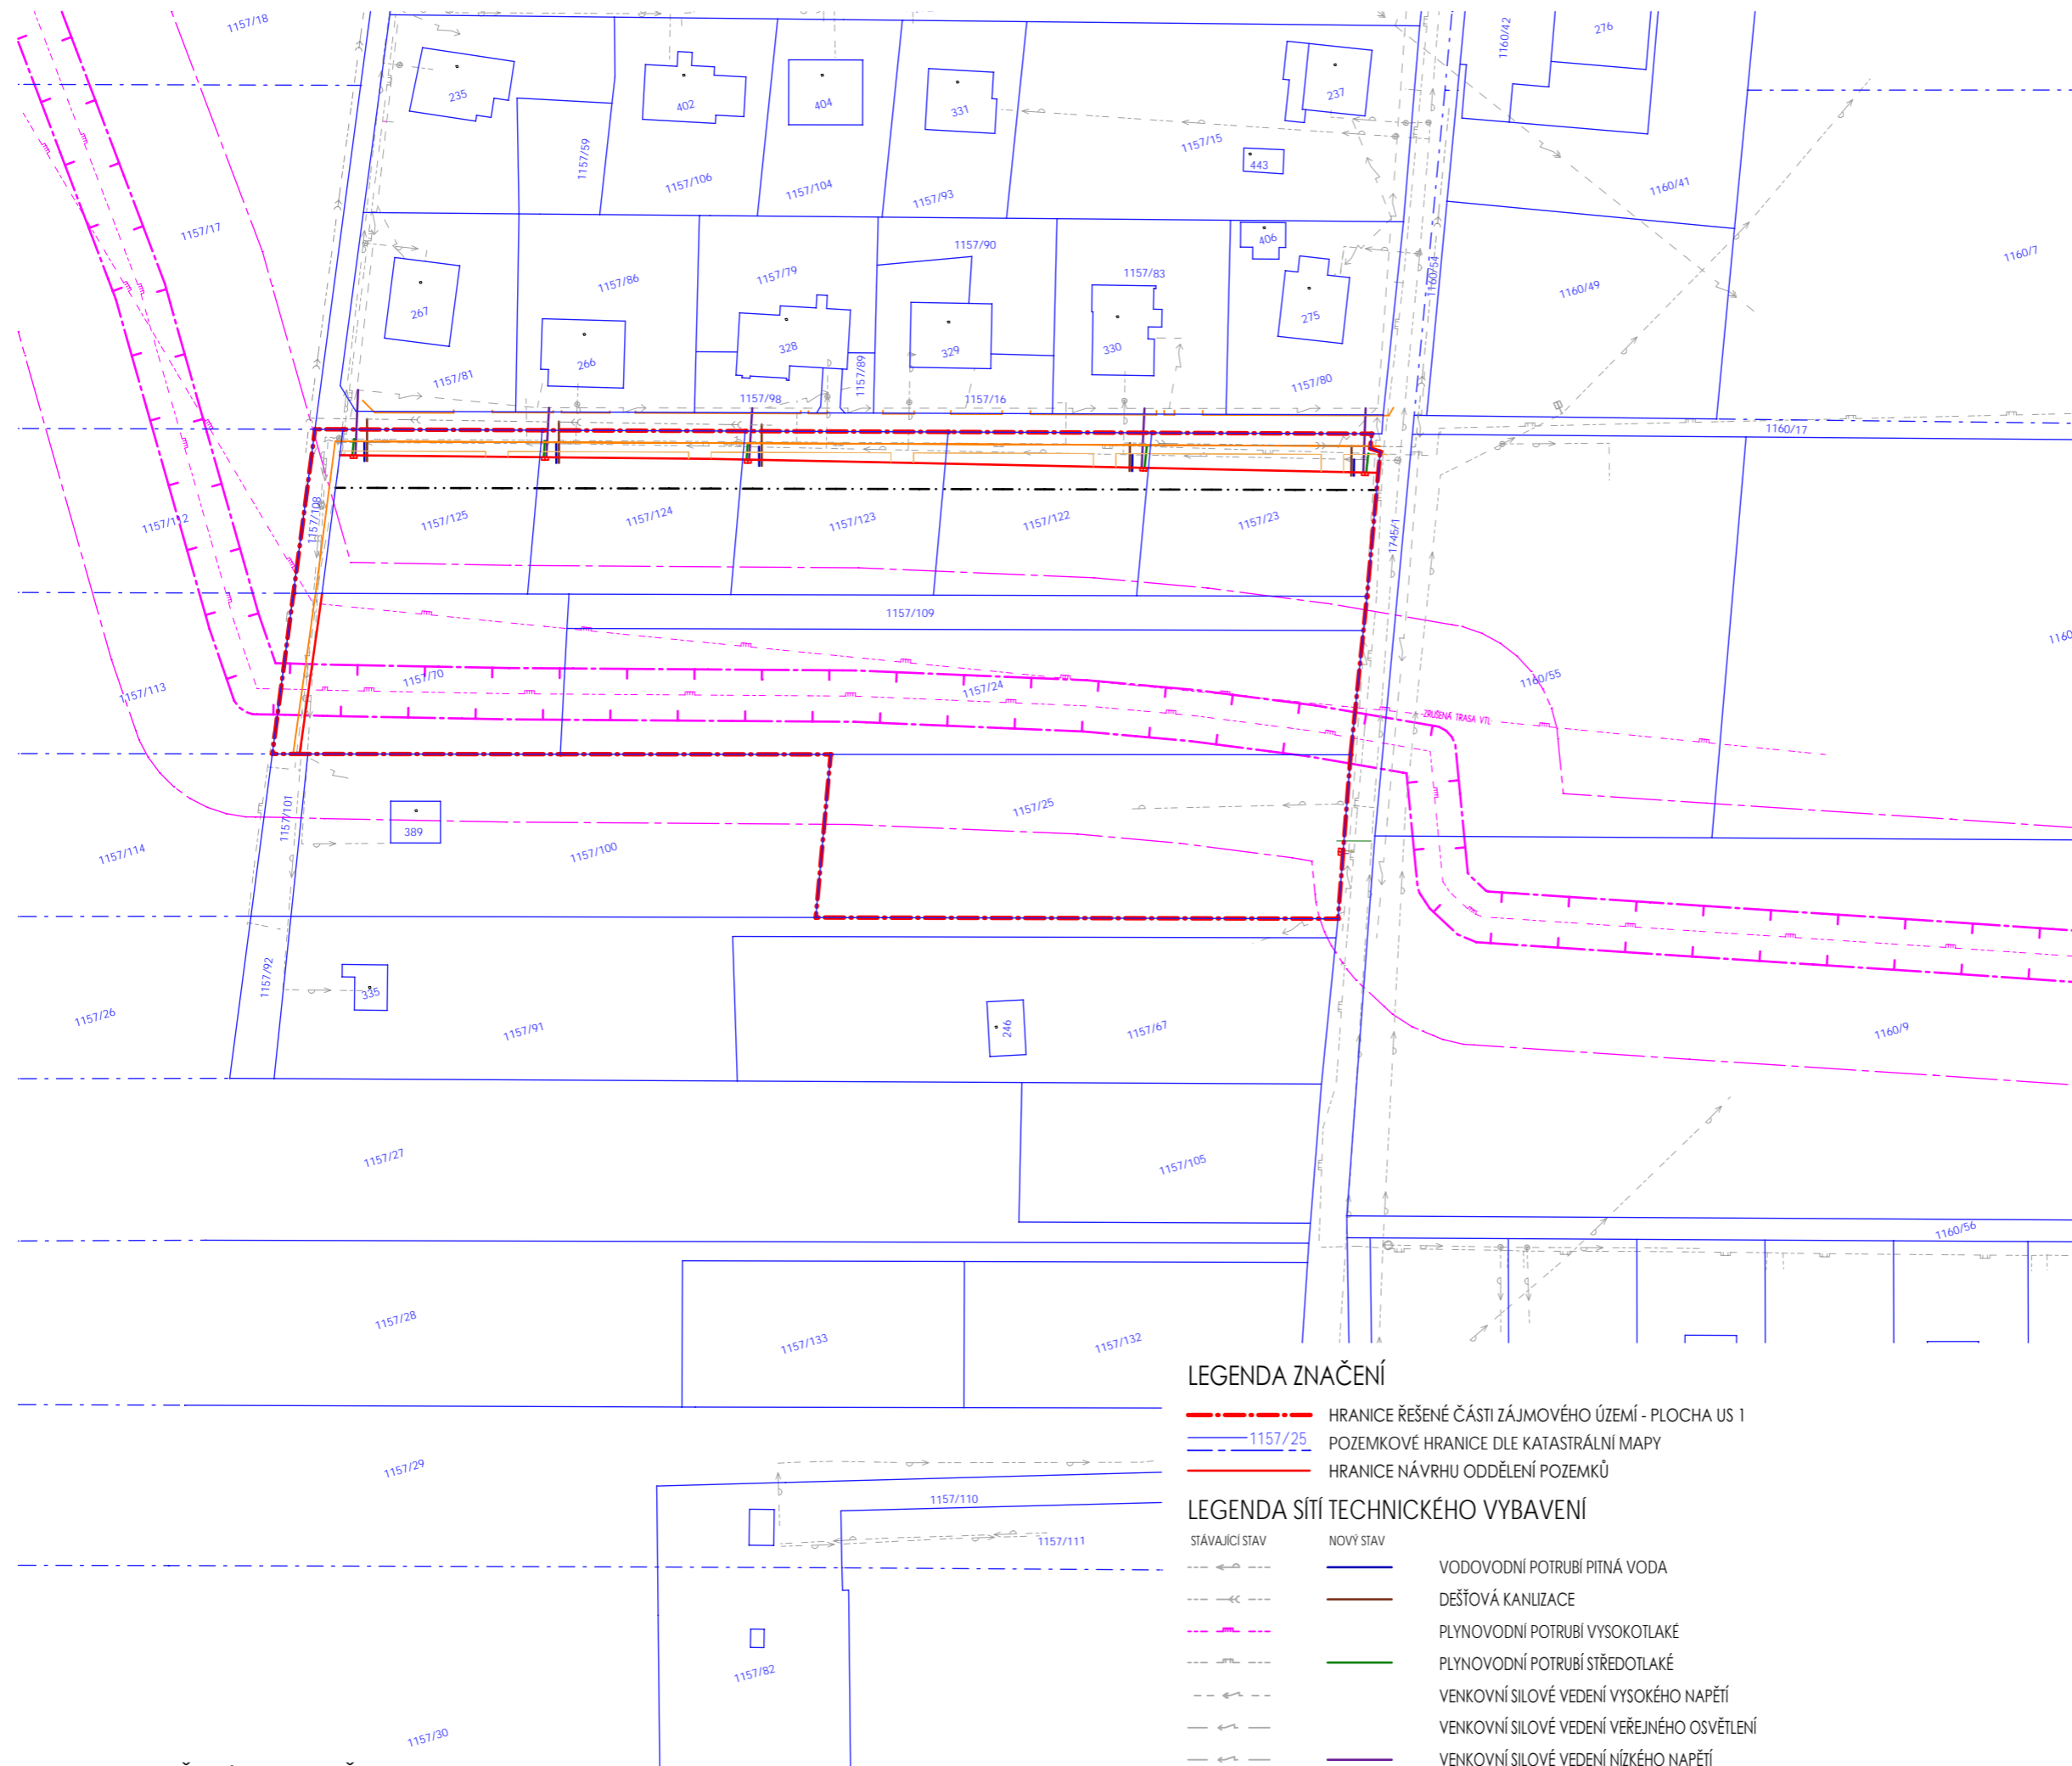

**LEGENDA ZNAČENÍ**

- HRANICE ŘEŠENÉ ČÁSTI ZÁJMOVÉHO ÚZEMÍ - PLOCHA US 1
- - - 1157/25 POZEMKOVÉ HRANICE DLE KATASTRÁLNÍ MAPY
- — — HRANICE NÁVRHU ODDĚLENÍ POZEMKŮ

**LEGENDA SÍŤ TECHNICKÉHO VYBAVENÍ**

- | STÁVAJÍCÍ STAV | NOVÝ STAV |  |
|----------------|-----------|--|
| —•—•—          | —•—•—     | VODOVODNÍ POTRUBÍ PITNÁ VODA               |
| - - -          | - - -     | DEŠŤOVÁ KANLIZACE                          |
| —•—•—          | —•—•—     | PLYNOVODNÍ POTRUBÍ VYSOKOTLAKÉ             |
| - - -          | - - -     | PLYNOVODNÍ POTRUBÍ STŘEDOTLAKÉ             |
| —•—•—          | —•—•—     | VENKOVNÍ SILOVÉ VEDENÍ VYSOKÉHO NAPĚTÍ     |
| - - -          | - - -     | VENKOVNÍ SILOVÉ VEDENÍ VEŘEJNÉHO OSVĚTLENÍ |
| —•—•—          | —•—•—     | VENKOVNÍ SILOVÉ VEDENÍ NÍZKÉHO NAPĚTÍ      |
| - - -          | - - -     | SDĚLOVACÍ VEDENÍ SPOJOVÉ                   |

0 10 20 30 40 50m

