

# MAGISTRÁT MĚSTA OPAVY



Horní nám. 69, 746 01 Opava  
Odbor dopravy  
Oddělení správy dopravy a pozemních komunikací



MMOPX0256FBP

Váš dopis zn:

Ze dne:

č. j.: MMOP 142809/2023

Spis. značka: /StL/84.1

Vyřizuje: Mgr. Lucie Stankeová


Pracoviště: Krnovská 71B

Telefon: 553 756 949

Fax: 553 791 970

E-mail: [posta@opava-city.cz](mailto:posta@opava-city.cz)

Datum: 06.11.2023

 


## Poskytnutí informací ke stanovení místní úpravy provozu na pozemních komunikacích


Magistrát města Opavy, odbor dopravy obdržel žádost spol. [redacted] v souladu se zákonem č. 106/1999 Sb., o svobodném přístupu k informacím, ve znění pozdějších předpisů, týkající se zaslání stanovení místní úpravy provozu na pozemních komunikacích na veřejně přístupné účelové komunikaci, a to na parkovišti u Penny marketu s parc. č. 263/8 na ul. Rybářská v Opavě.

Na základě výše uvedené žádosti Magistrát města Opavy, odbor dopravy požadované stanovení místní úpravy provozu na pozemních komunikacích vyhledal a přiložil jej společně s projektovou dokumentací dopravního značení do příloh tohoto dokumentu.

MAGISTRÁT MĚSTA OPAVY

 

W

 





SITUACE DOPRAVNÍHO ZNAČENÍ  
M 1:250



## LEGENDA

- NOVÉ SVISLÉ DOPRAVNÍ ZNAČENÍ
- STÁVAJÍCÍ SVISLÉ DOPRAVNÍ ZNAČENÍ
- STÁVAJÍCÍ SVISLÉ DOPRAVNÍ ZNAČENÍ -RUŠENÉ
- PŘEZNAČENÍ STÁVAJÍCÍHO VDZ NA NOVÉ VDZ - PROVEDENÍ MODROU BARVOU (ČASOVÉ OMEZENÉ STÁNÍ), ŠÍŘKA ČÁRY 0,125m
- OBNOVA A DOPLNĚNÍ STÁVAJÍCÍHO VDZ - PROVEDENÍ BÍLOU BARVOU, ŠÍŘKA ČÁRY 0,125m
- STÁVAJÍCÍ VDZ
- ŠÍŘKA, TYP A KADENCE ČÁRY DLE STÁVAJÍCÍHO STAVU
- BAREVNÉ ZVÝRAZNĚNÍ KORIDORU PRO CHODCE, VČ. PIKTOGRAMŮ

## VÝPIS NOVÉHO SVISLÉHO DZ

OZNAČENÍ	POČET	POZNÁMKA
P12n	1	Vyhrazené parkoviště (P12)
P13n	1	Parkoviště (P13b)
E13n	1	Text - Dva řádky (E13) bez sloupku - "MAX. 2 HODINY"
E13n	1	Text - Dva řádky (E13) bez sloupku - "PRO ZAMĚSTNANCE PENNY MARKET"
C02n	1	Příkazný směr jízdy vpravo (C2b)
P02	1	Hlavní pozemní komunikace
P04n	1	Dej přednost v jízdě! (P4)
P06n	1	Stůj, dej přednost v jízdě! (P6)
B24n	1	Zákaz odbočování vpravo (B24a)
E07n	1	Směrová šipka (E7a)
B04n	1	Zákaz vjezdu nákladních automobilů (B4) a Text - Dva řádky (E13)
E08n	2	Úsek plotnosti (E8d) bez sloupku
E02n	3	Tvor křižovatky Hlavní v přímě (E2b) bez sloupku
I28a	1	Zóna s dopravním omezením
I28b	2	Konec zóny s dopravním omezením

### ZNAČKY V RÁMCI IZB:

A03n	3	Křižovatka (A3)
B20n	3	Nejvyšší dovolená rychlost (B20a)

## VÝPIS NOVÉHO VODOROVNÉHO DZ

OZNAČENÍ	POČET	POZNÁMKA
V1a	41,5 bm	Provedení bílou barvou, šířka 0,125m
V2b	10 bm	Provedení bílou barvou, 1,5/1,5/0,125
V10g	541,5 bm	Provedení modrou barvou, šířka 0,125m
V10g	10 bm	Provedení bílou barvou, šířka 0,125m
V10f	5 ks	SYMBOL Č.255, Piktogram - invalida, provedení bílou barvou
V12c	75 bm	Provedení žlutou barvou, šířka 0,125m
V13a	1	Dopravní stín, vyznačení bílou barvou, provedení dle TP133
PÍSMENA	9 ks	ZAM
CHODEC	6 ks	PIKTOGRAMY CHODCE, provedení bílou barvou z plastického materiálu
VODÍČÍ LINIE	6x24,5 bm	Provedeno bílou barvou z plastického materiálu, šířka jednoho pásu
BAREVNÉ ODLIŠNÉ ZVÝRAZNĚNÍ KORIDORU PRO CHODCE 60 m2		

UMÍSTĚNÍ DOPRAVNÍHO ZNAČENÍ JE VE VÝKRESU VYZNAČENO POUZE ORIENTAČNĚ A MUSÍ BÝT UMÍSTĚNO DLE ZÁSAD TP65, TP 100, TP 133, TP 169 A DALŠÍCH PŘÍSLUŠNÝCH PŘEDPISŮ. UMÍSTĚNÍ SVISLÝCH ZNAČEK JE DÁNO PŘEDPÍSEM TP 065, kap.8 A DLE TOHOTO PŘEDPISU BUDE OSAZENO (BOČNÍ A VÝŠKOVÉ UMÍSTĚNÍ, VZÁJEMNÁ VZDÁLENOST ZNAČEK APOD.) REŽIM ČASOVĚ OMEZENÉHO STÁNÍ JE VYZNAČEN (ODLIŠENOU MODROU BARVOU ZNAČKY č. V10g. VYZNAČENÍ ZPŮSOBU A USPOŘÁDÁNÍ OMEZENÉHO STÁNÍ SE PROVÁDÍ JAKO V PŘÍPADĚ ZNAČEK č. V10a AŽ V10d. VODOROVNÉ DOPRAVNÍ ZNAČENÍ V10g BUDE PROVEDENO NASTŘÍKEM MATERIÁLU MODRÉ BARVY NA STÁVAJÍCÍ PÁSKY ČERVENÉ ZÁMKOVÉ DLAŽBY O ŠÍŘCE 0,125m. BUDE POUŽIT MATERIÁL DLE KATALOGU MD - VÝROBKY SCHVÁLENÉ PRO OBLAST VDZ.

INVESTOR  
**PENNY.**  
PENNY MARKET s.r.o.  
IČ: 64945880, DIČ: CZ64945880  
POČERNSKÁ 257  
250 73 RADONICE

OBJEDNATEL PO/  
GENERÁLNÍ PROJEKTANT:  
ITAKO Development s.r.o.  
IČ: 268 31 102  
Škrbčáckova 2004/2, 718 01 Ostrava - Kunčický  
mobil: 725 566 526, e-mail: itako@itako.cz

ZHOTOVITEL PO:  
**disROAD**  
PROJEKTOVÁNÍ  
DOPRAVNÍ  
MATERIÁL  
DISROAD s.r.o.,  
Podleš 1, 4940  
760 05 Zlín  
IČ: 14157853  
Hlavní inženýr projektu  
Ing. Jiří Hokec  
Výpracoval  
Ing. Jiří Hokec  
Zodpovědný projektant  
Ing. Jiří Hokec

Akce:  
UMÍSTĚNÍ SVISLÉHO A VODOROVNÉHO DOPRAVNÍHO ZNAČENÍ  
PARKOVIŠTĚ PENNY MARKET, OPAVA  
Č. PŘÍLOHY: NÁZEV PŘÍLOHY  
03 SITUAČNÍ VÝKRES  
Čís. zakázky: 22\_024-DR  
Datum: 10/2022  
Formát: B x A4  
Měřítko: 1:250  
Stupeň: Souprava: