
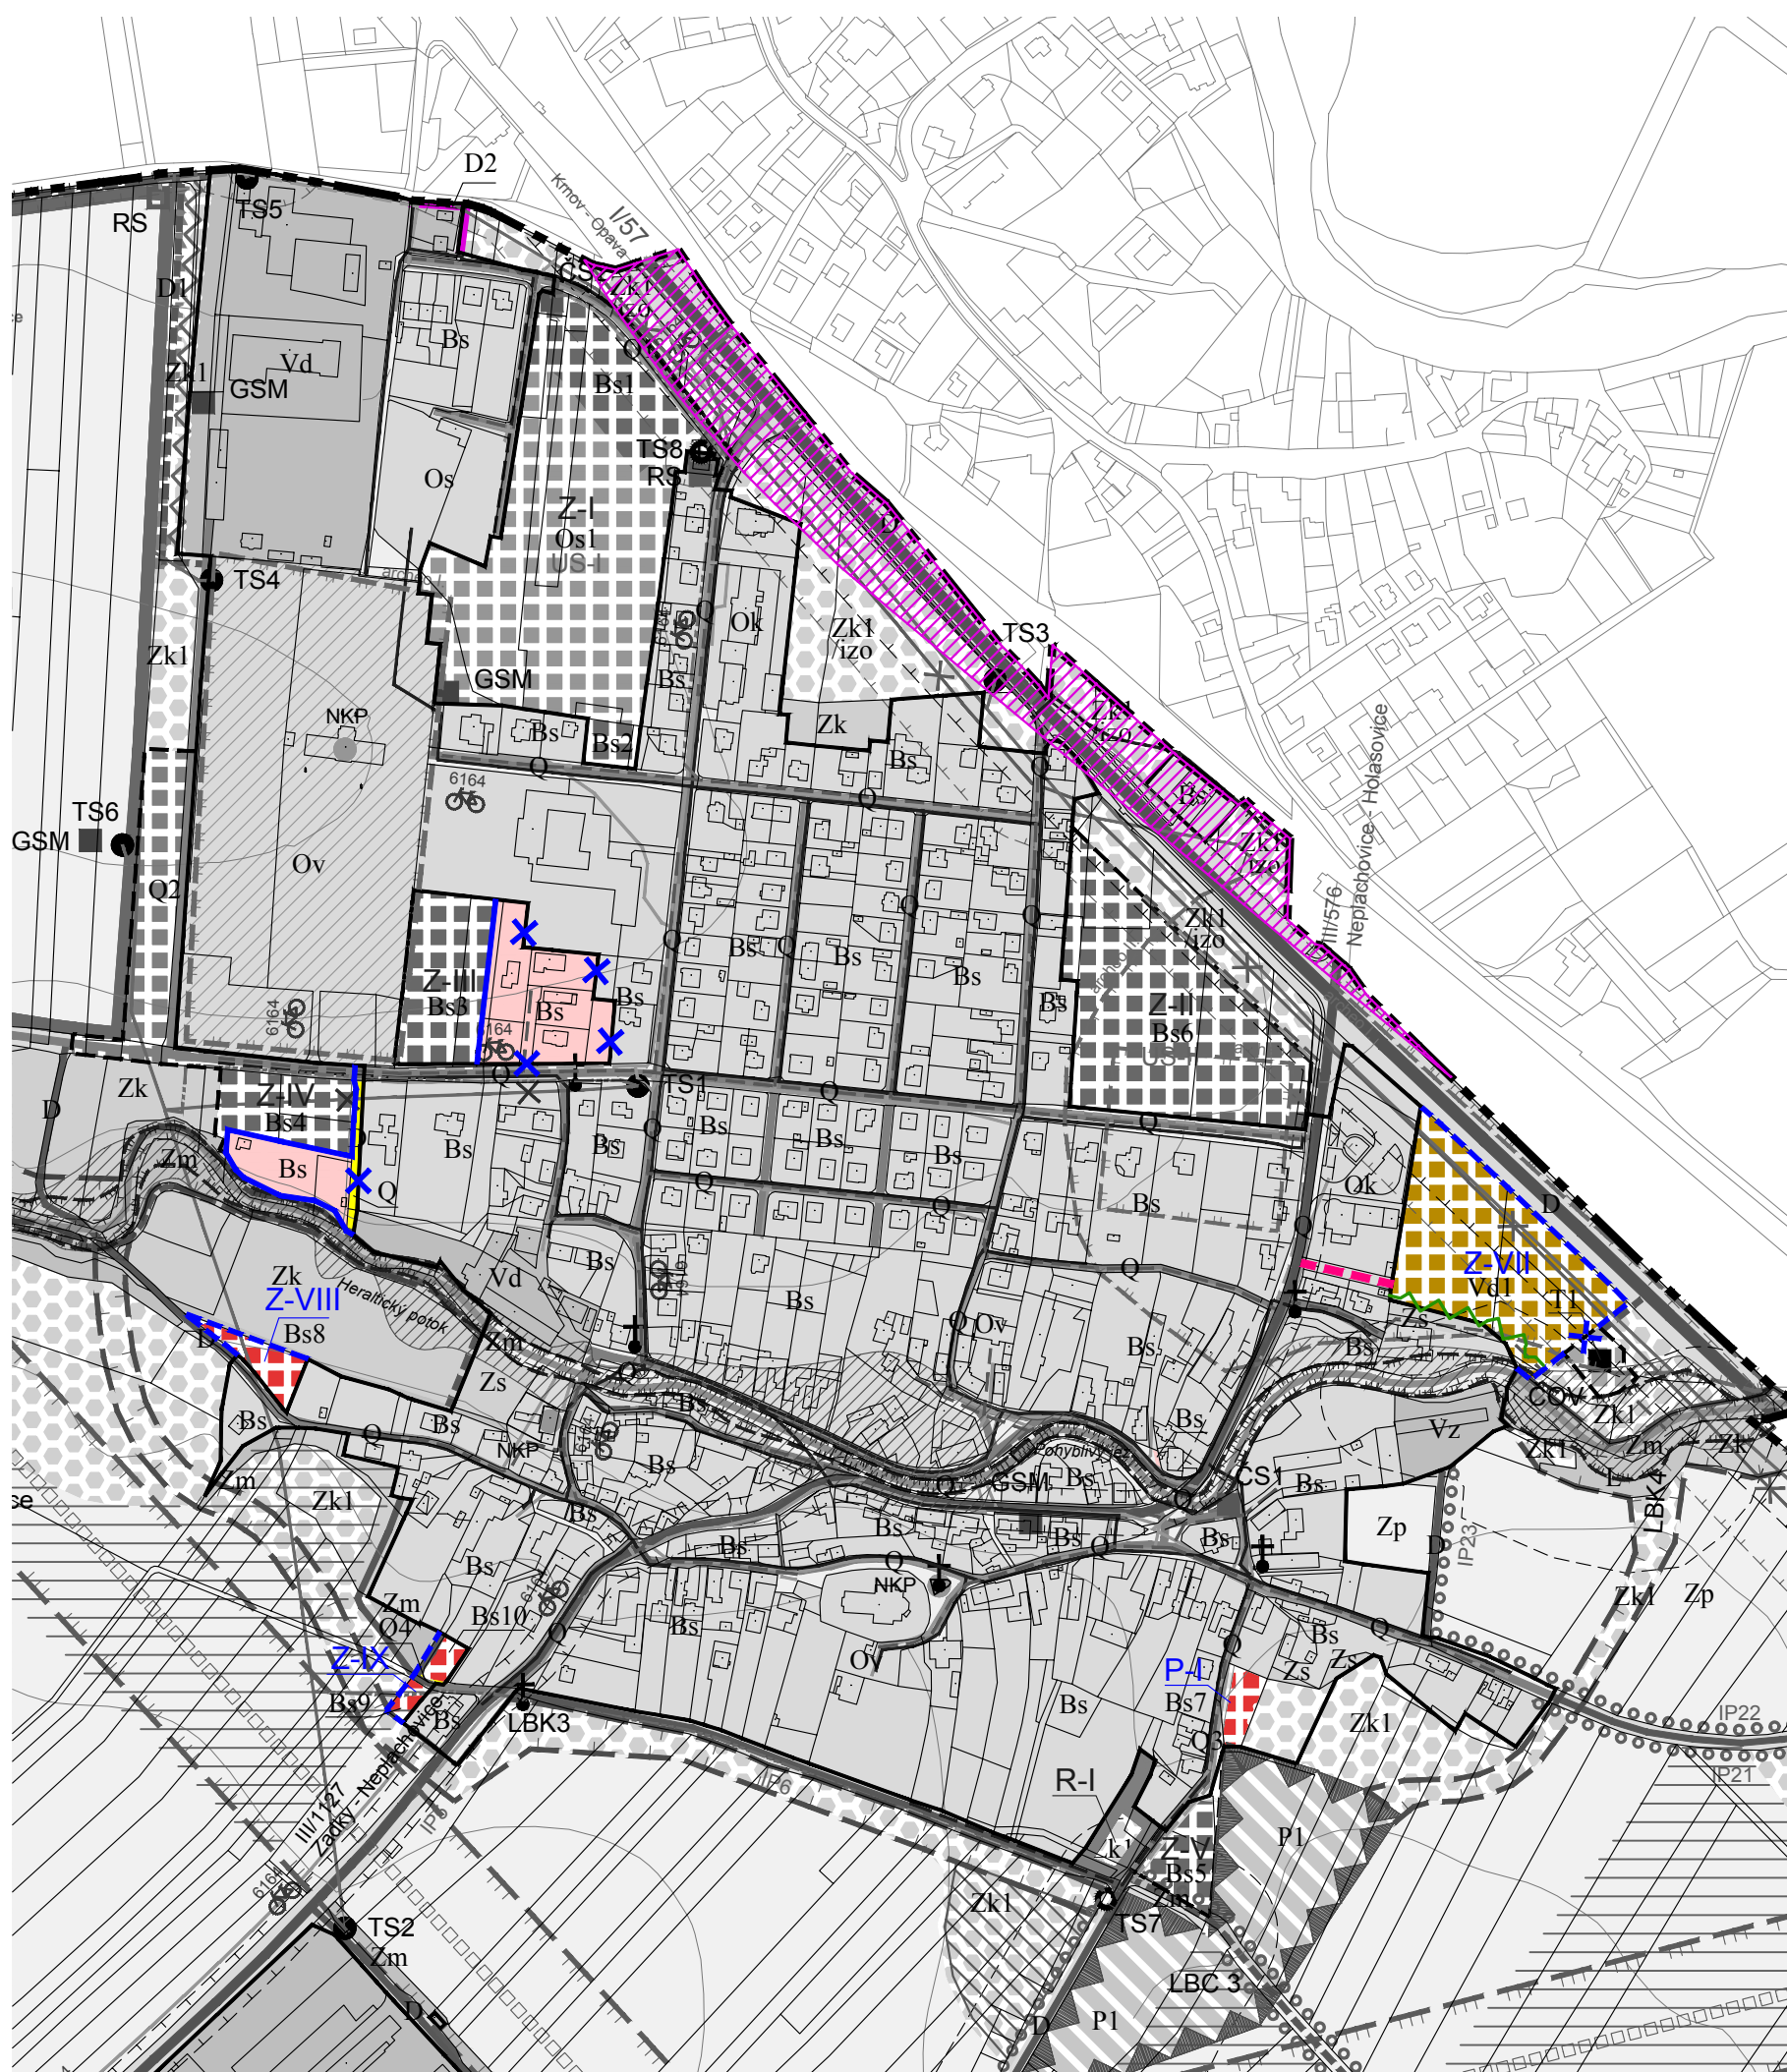


NEPLACHOVICE

ÚZEMNÍ PLÁN

ZMĚNA Č.1

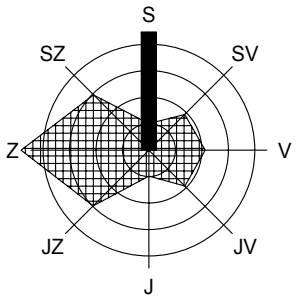

LEGENDA

stav	návrh, rozvojová území	rezerva	popis
------	------------------------	---------	-------

Informativní jevy - platný ÚP

		hranice řešeného (katastrálního) území
		hranice zastavěného / zastavitelného území

Schvalované jevy - návrh změny č.1 ÚP

		hranice zastavěného / zastavitelného území
		zrušení hranice zastavěného / zastavitelného území
		označení zastavitelné plochy
		označení plochy přestavby
		plochy smíšené obytné Bs
		plochy výroby a skladování Vd
		plochy veřejných prostranství Q
		plochy dopravní infrastruktury D
		místní komunikace
		liniová zeleň s izolační funkcí
		koridor DZ12 viz. ZÚR MSK (Optimalizace a elektrizace celostátní tratě č.310 v úseku Opava-východ - Krnov)

POZNÁMKA:

Podkladem koordinačního výkresu Změny ÚP je koordinační výkres platného ÚP provedený v odstínech šedi. Všechny nové jevy vyplývající ze Změny ÚP (viz legenda výše) jsou provedeny barevně. Celé správní území obce je situováno v ochranných pásmech leteckých zabezpečovacích zařízení Ministerstva obrany.

KOORDINAČNÍ VÝKRES

M 1 : 5 000

ČÁST
ZPRACOVATEL

ODŮVODNĚNÍ ÚZEMNÍHO PLÁNU
ATELIER A.VE, M. MAJEROVÉ 3, 638 00 BRNO
TEL: +420 604 215 144, e-mail: a.ve.studio@volny.cz
ING. ARCH. ŠTĚPÁN KOČIŠ (ZÁSTUPCE),
ING. ARCH. HELENA KOČIŠOVÁ, ING. IGOR KYSELKA, CSc.
VLADIMÍR MAREK, ING. RENÉ UXA, ING. VOJTĚCH JOURA
OBJEDNATEL
OBEC NEPLACHOVICE, PSČ 747 74
STAROSTKA OBCE DANA SCHREIEROVÁ (ZÁSTUPCE)
DATUM
BŘEZEN 2021



atelier a.ve

11/1