
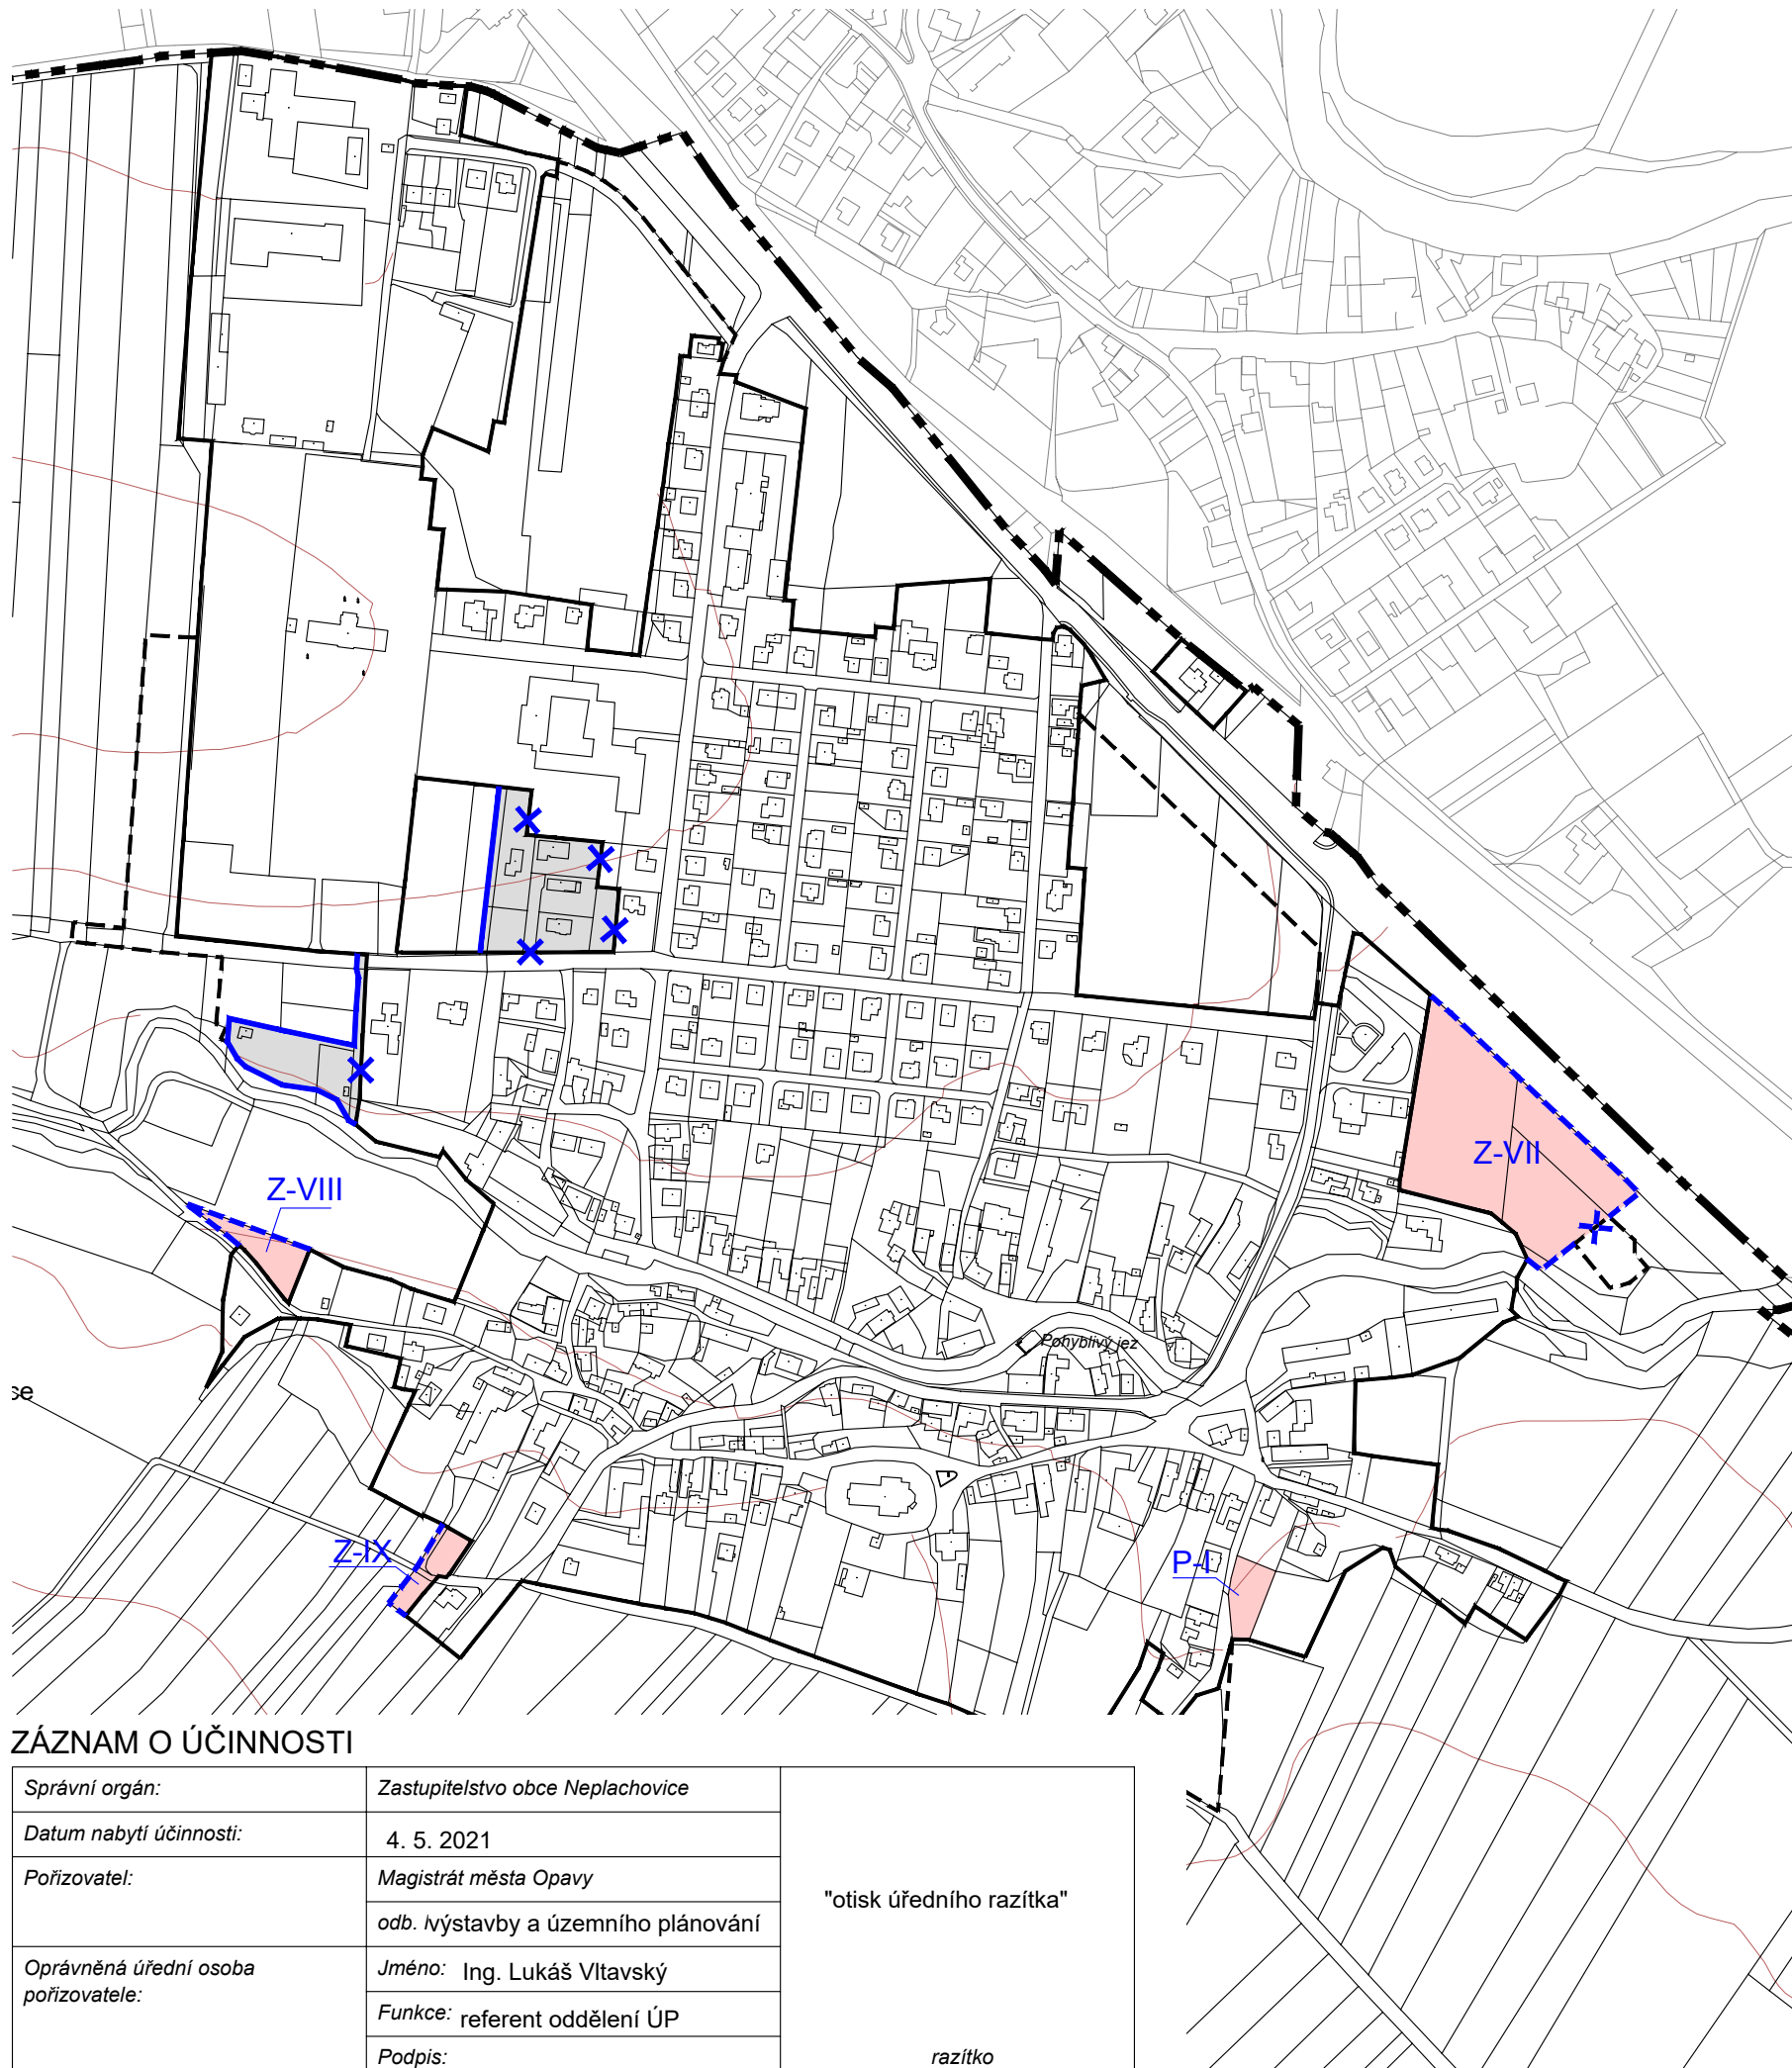


NEPLACHOVICE

ÚZEMNÍ PLÁN

ZMĚNA Č.1

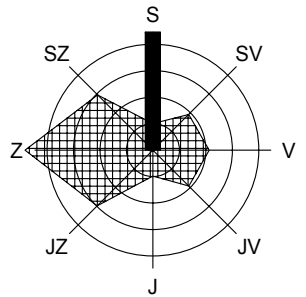

LEGENDA

| stav | návrh, rozvojová území | rezerva | popis |
|------|------------------------------|---------|-------|
|------|------------------------------|---------|-------|

Informativní jevy - platný ÚP

| | | | |
|--|--|--|--|
| | | | hranice řešeného (katastrálního) území |
| | | | hranice zastavěného / zastavitelného území |

Schvalované jevy - návrh změny č.1 ÚP

| | | | |
|--|-------|--|--|
| | | | hranice zastavěného / zastavitelného území |
| | | | zrušení hranice zastavěného / zastavitelného území |
| | | | plochy zastavěného / zastavitelného území |
| | Z-... | | označení zastavitelné plochy |
| | P-... | | označení plochy přestavby |

ZÁZNAM O ÚČINNOSTI

| | | |
|--------------------------------------|---|---|
| Správní orgán: | Zastupitelstvo obce Neplachovice | "otisk úředního razítka" razítko |
| Datum nabytí účinnosti: | 4. 5. 2021 | |
| Pořizovatel: | Magistrát města Opavy odb. výstavby a územního plánování | |
| Oprávněná úřední osoba pořizovatele: | Jméno: Ing. Lukáš Vitavský Funkce: referent oddělení ÚP | |
| | Podpis: | |

VÝKRES ZÁKLADNÍHO ČLENĚNÍ M 1 : 5 000

ČÁST
ZPRACOVATEL

ÚZEMNÍ PLÁN
ATELIER A.VE, M. MAJEROVÉ 3, 638 00 BRNO
TEL: +420 604 215 144, e-mail: a.ve.studio@volny.cz
ING. ARCH. ŠTĚPÁN KOČIŠ (ZÁSTUPCE),
ING. ARCH. HELENA KOČIŠOVÁ, ING. IGOR KYSELKA, CSc.
VLADIMÍR MAREK, ING. RENÉ UXA, ING. VOJTĚCH JOURA
OBJEDNATEL
OBEC NEPLACHOVICE, PSČ 747 74
STAROSTKA OBCE DANA SCHREIEROVÁ (ZÁSTUPCE)
DATUM
BŘEZEN 2021



atelier a.ve

1/1