
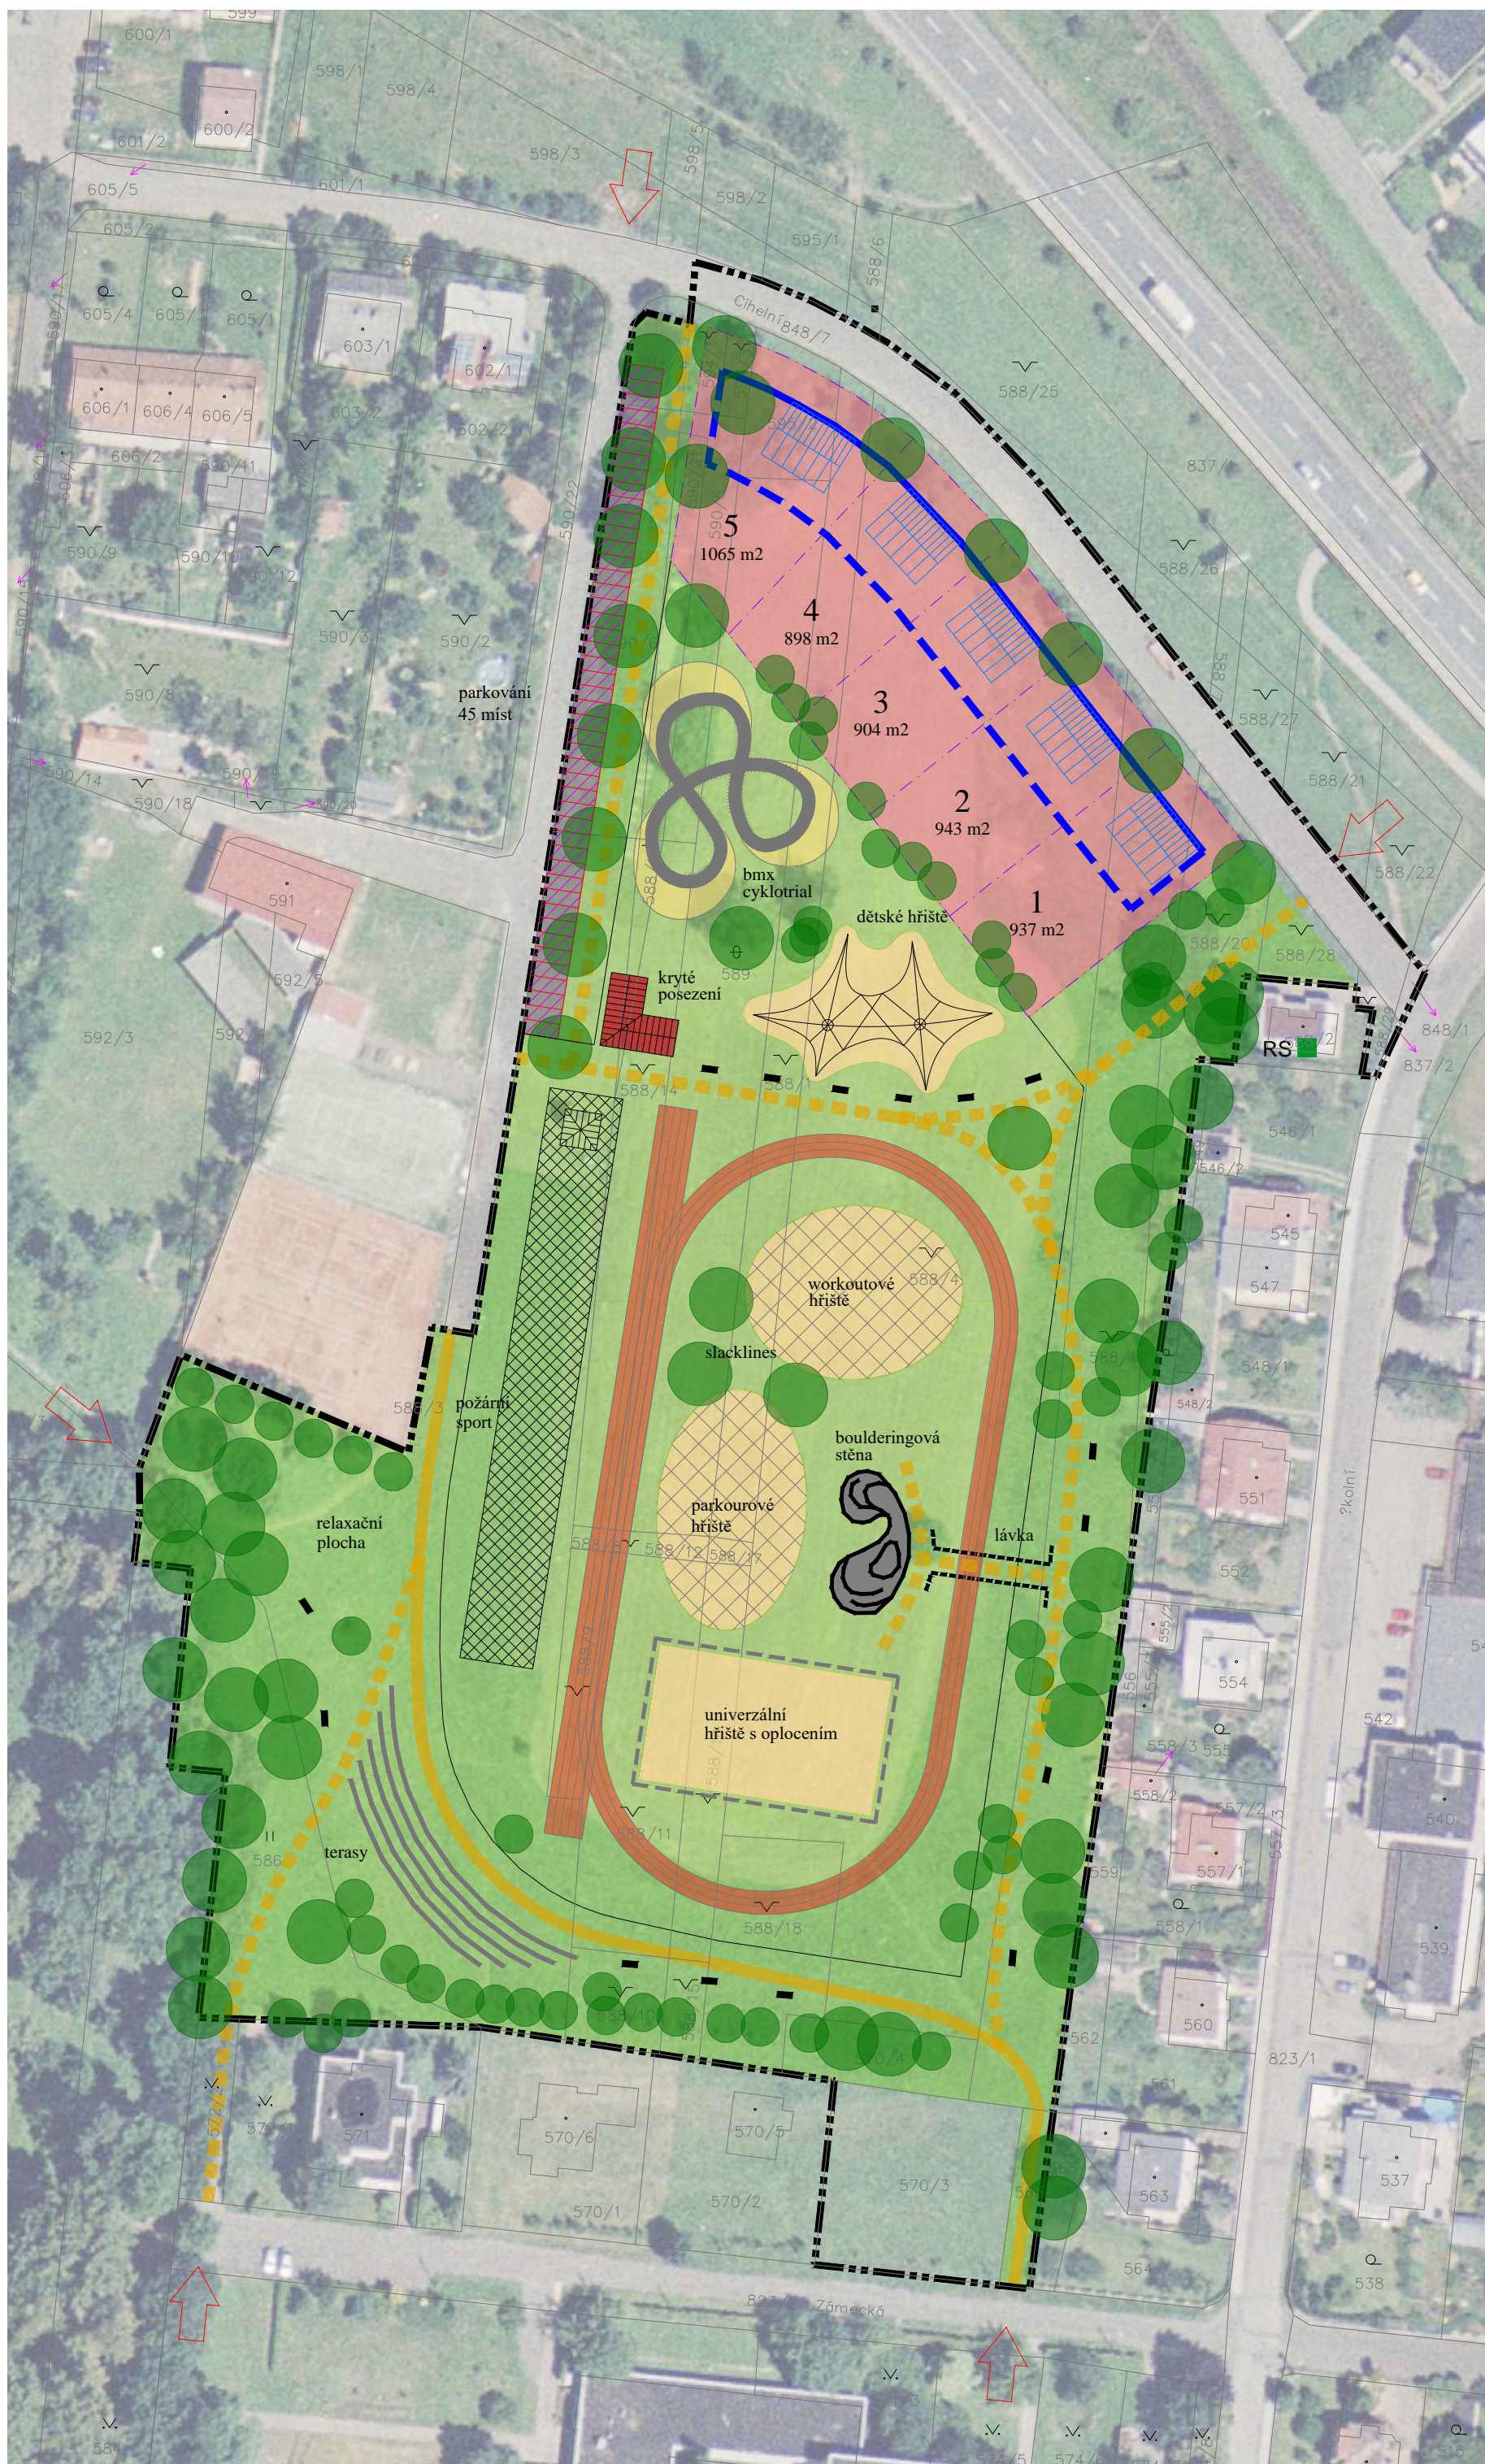


ÚZEMNÍ STUDIE NEPLACHOVICE

LOKALITA Z-I

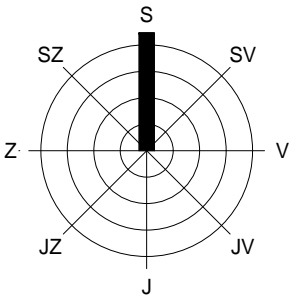

LEGENDA

stav	návrh	popis
		hranice katastrálního území Neplachovice
	— — — — —	hranice řešeného území, zastavitelné území
	■	pozemky bydlení
	■	travnaté plochy
	■	dopadové plochy, plochy hřišť
●	●	stávající a navržená zeleň
—	—	místní komunikace
— — — — —	— — — — —	pěší komunikace
— — — — —	— — — — —	ochranné pásmo silnice I. třídy
↖	↖	vstupy do řešeného území
— — — — —	— — — — —	doporučená parcelace
—	—	stavební čára
— — — — —	— — — — —	stavební hranice

DOPORUČENÉ URBANISTICKÉ ŘEŠENÍ

M 1 : 1000

ZPRACOVATELÉ ING. ARCH. STĚPÁN KOČIŠ
 ING. ARCH. HELENA KOČIŠOVÁ
 OBJEDNATEL OBEC NEPLACHOVICE, PSČ 747 74
 STAROSTKA OBCE DANA SCHREIEROVÁ (ZÁSTUPCE)
 DATUM ČERVEN 2018

