
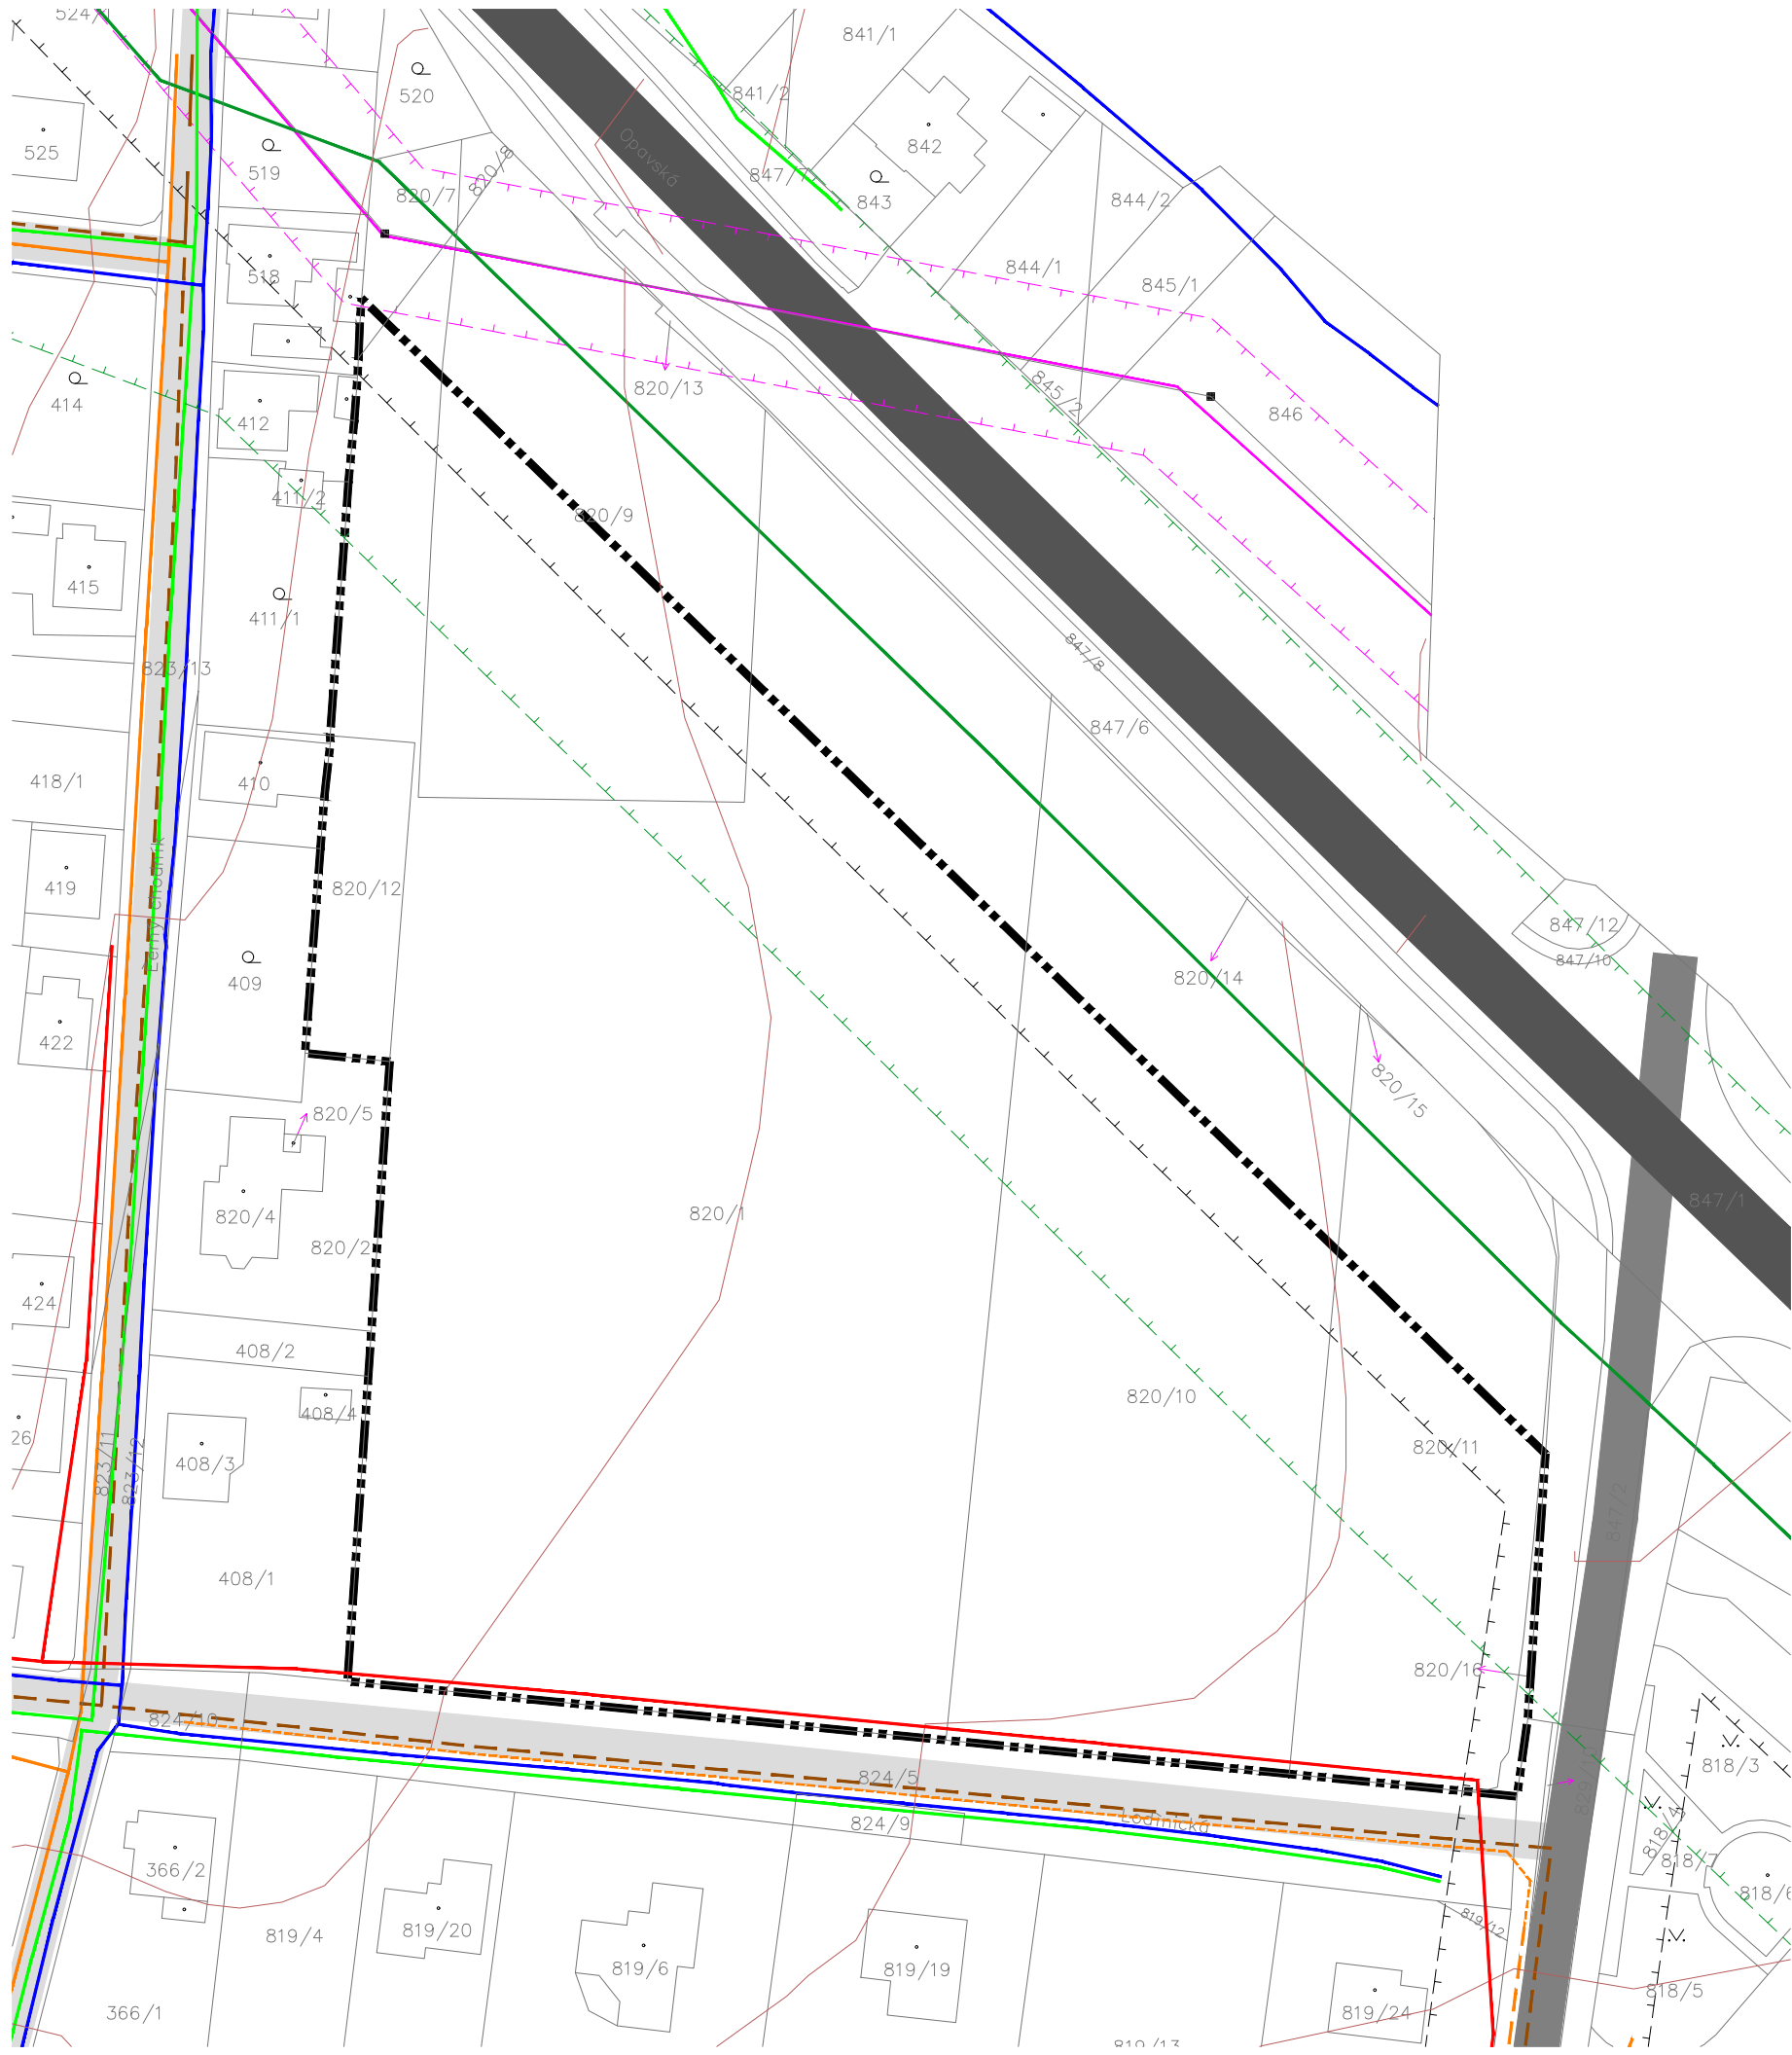


ÚZEMNÍ STUDIE NEPLACHOVICE

LOKALITA Z-II

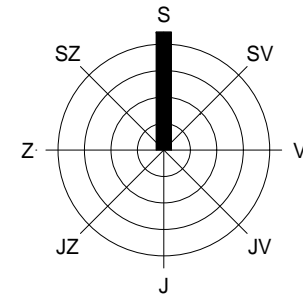

LEGENDA

stav	návrh	popis
		hranice řešeného území
		silnice I. třídy
		ochranné pásmo silniční
		místní komunikace
		vodovod
		dešťová kanalizace
		dešťová kanalizace - návrh ÚP
		splašková kanalizace - návrh ÚP
		VTL plynovod
		STL plynovod
		regulační stanice plynu
		bezpečnostní pásmo VTL plynovodu
		nadzemní vedení VN
		ochranné pásmo VN
		nadzemní vedení NN

VÝKRES LIMITŮ

M 1 : 1000

ZPRACOVATELÉ ING. ARCH. STĚPÁN KOČIŠ
 OBJEDNATEL ING. ARCH. HELENA KOČIŠOVÁ
 DATUM OBEC NEPLACHOVICE, PSČ 747 74
 STAROSTKA OBCE DANA SCHREIEROVÁ (ZÁSTUPCE)
 ČERVEN 2018

