



DETAIL 1

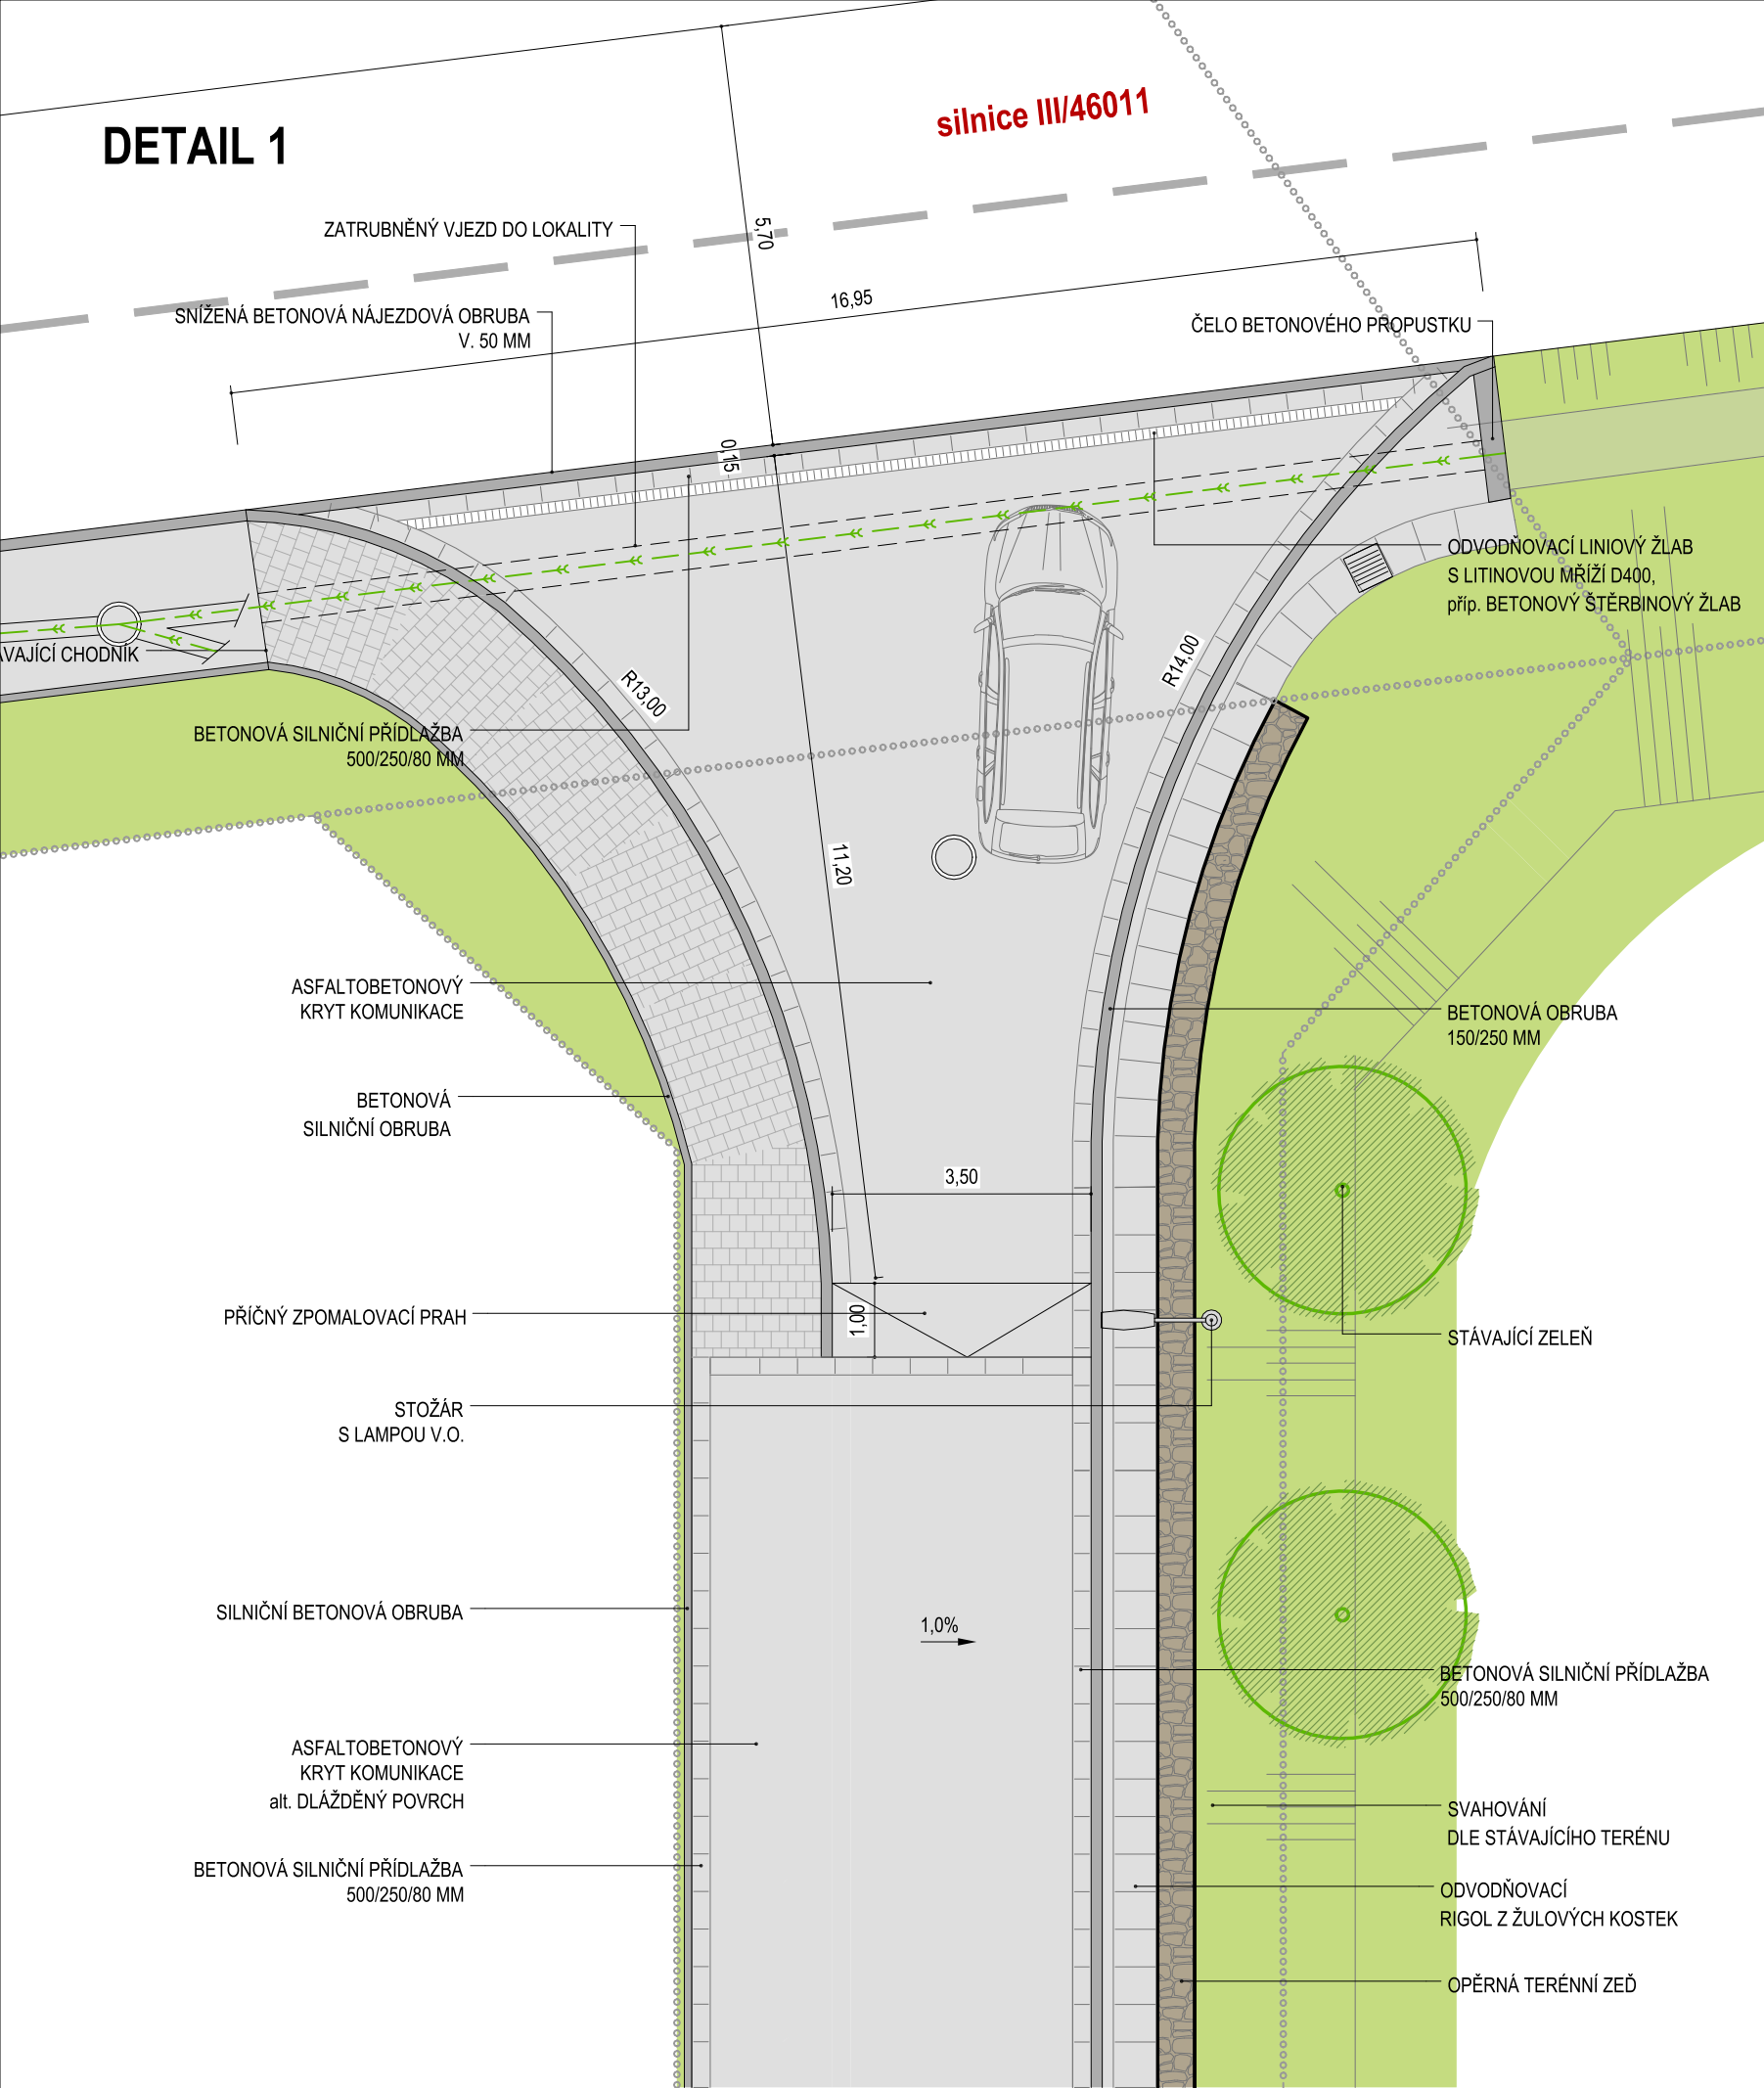

ŘEZ 1-1'

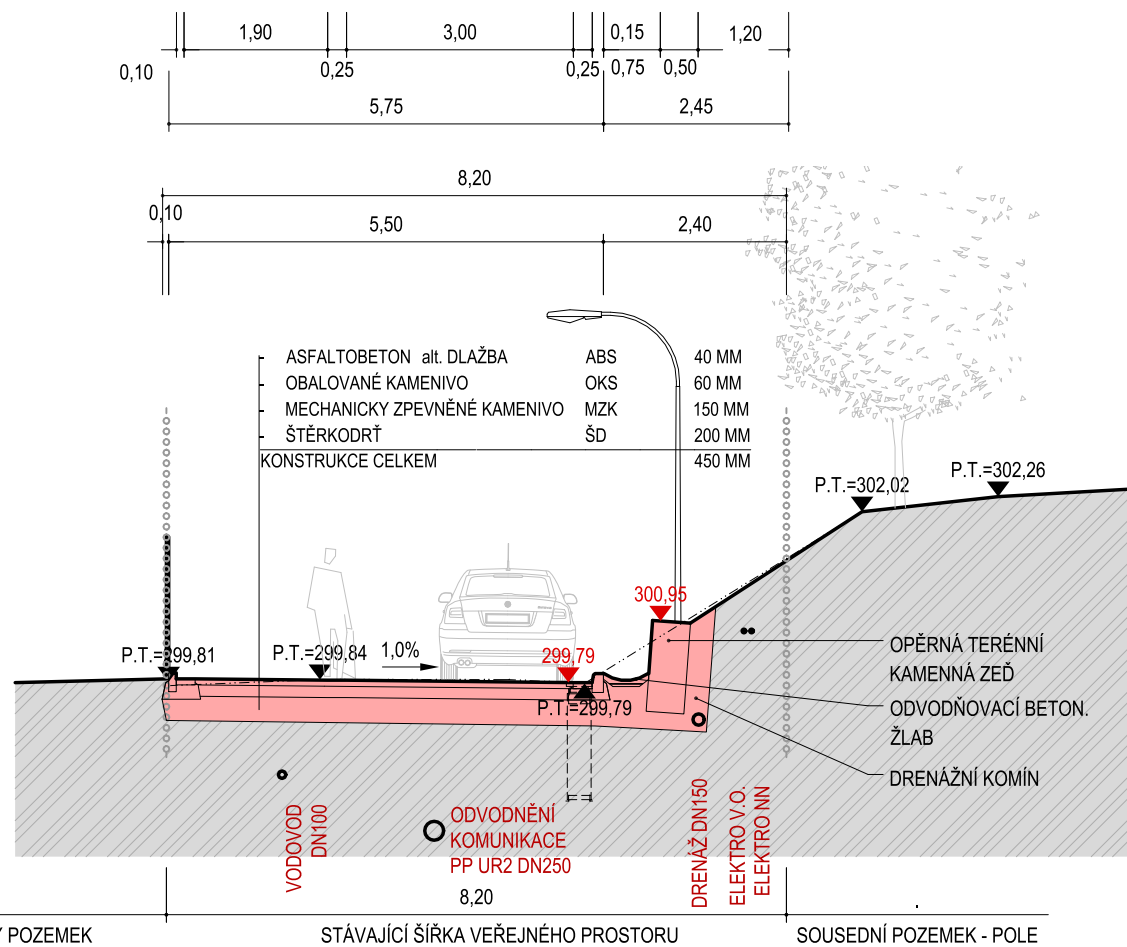

ÚZEMNÍ STUDIE Dopravní a technická infrastruktura pro výstavbu RD na ulici Severní, Opava - Milostovice

Místo stavby: ulice Severní v Opavě - Milostovicích, okres Opava

Stupeň: ÚZEMNÍ STUDIE

Datum: 12 / 2018

Projektant: Ing. arch. Adam Kaštovský

Kancelář: Hauerova 717/5, 746 01 Opava, Tel.: 553 610 698, Mob.: 777 808 633, Email: info@architechnik.cz




Název výkresu
DETAILY A ŘEZY ÚZEMÍ - DETAIL 1, ŘEZ 1-1'


Měřítko
1:100

Č. výkresu
D.1

DETAIL 2

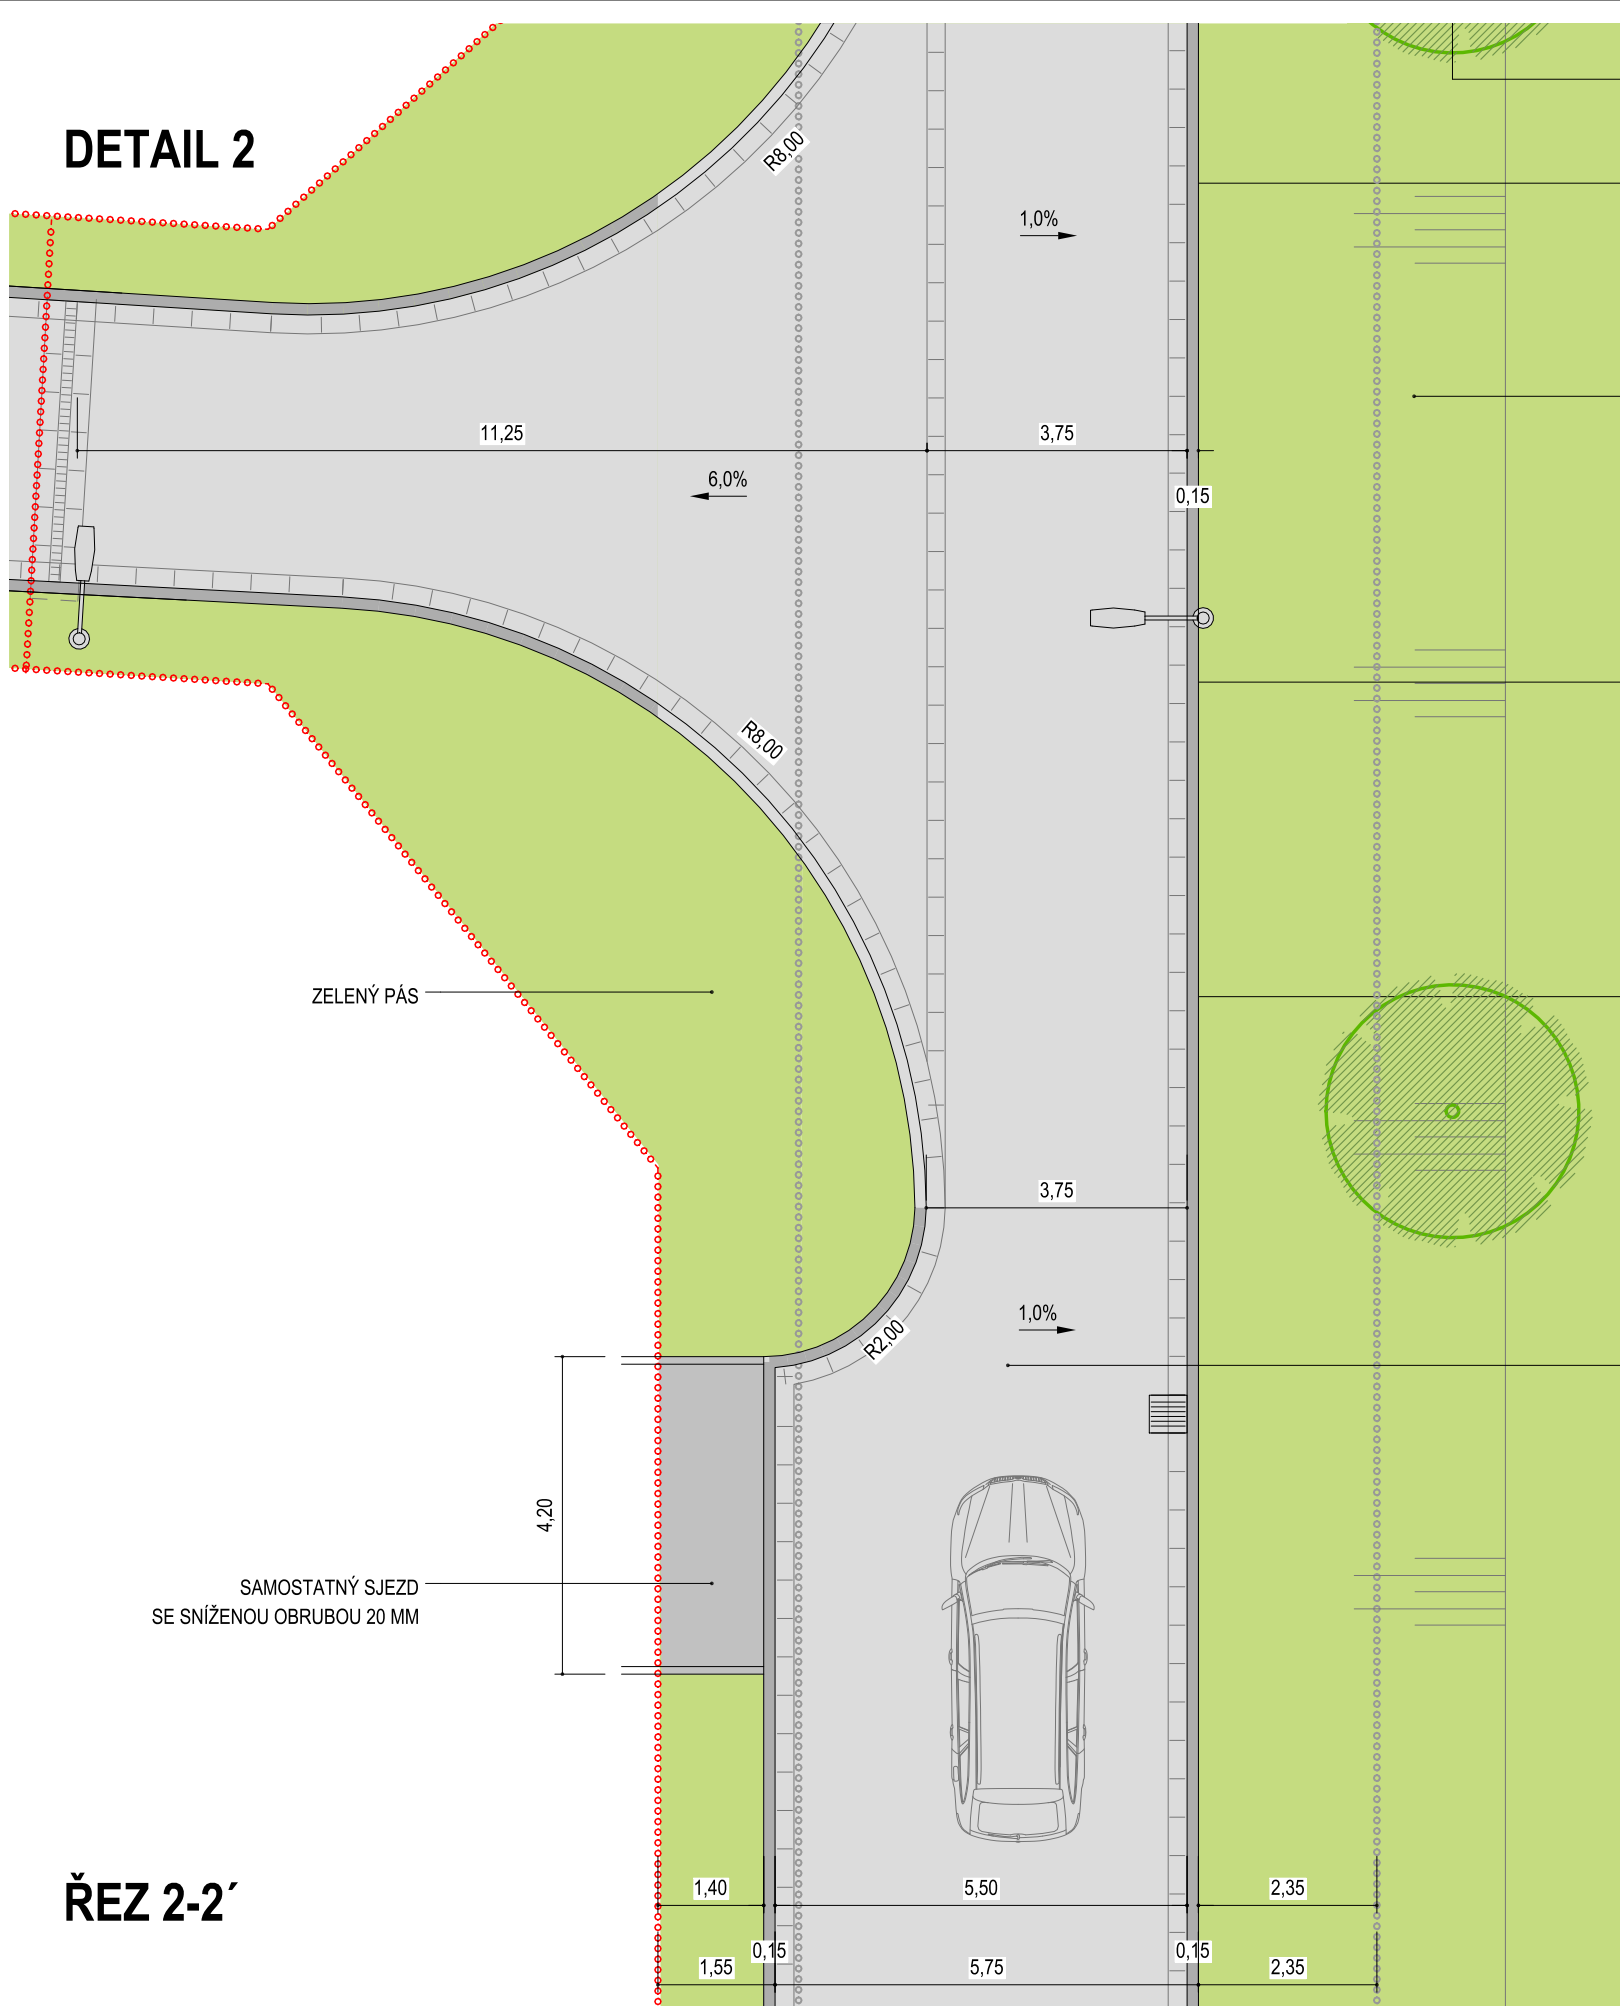

ŘEZ 2-2'

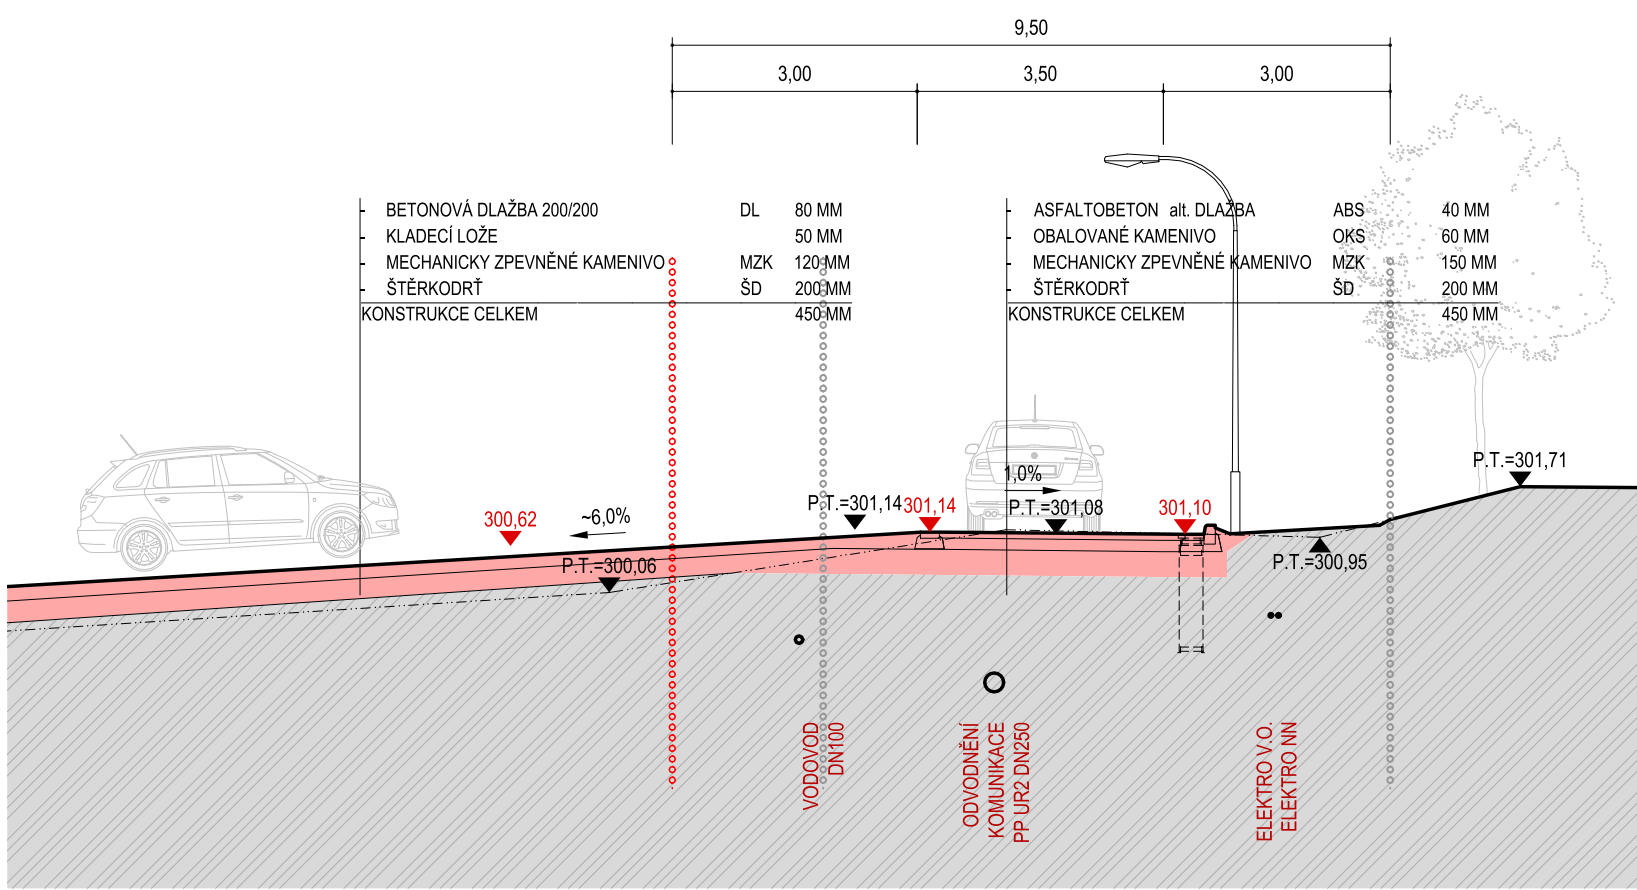

ÚZEMNÍ STUDIE

Dopravní a technická infrastruktura pro výstavbu RD na ulici Severní, Opava - Milostovice

Místo stavby: ulice Severní v Opavě - Milostovicích, okres Opava

Stupeň: ÚZEMNÍ STUDIE

Datum: 12 / 2018

Projektant: Ing. arch. Adam Kaštovský

Kancelář: Hauerova 717/5, 746 01 Opava, Tel.: 553 610 698, Mob.: 777 808 633, Email: info@architechnik.cz






Název výkresu
DETAILY A ŘEZY ÚZEMÍ - DETAIL 2, ŘEZ 2-2'

Měřítko
1:100



Č. výkresu
D.2

POZEMEK ÚČELOVÉ KOMUNIKACE	1,90	7,60	SOUSEDNÍ POZEMEK - POLE
ROZŠÍŘENÍ VEŘEJNÉHO PROSTORU		9,50	
STÁVAJÍCÍ ŠÍŘKA VEŘEJNÉHO PROSTORU			

DETAIL 3

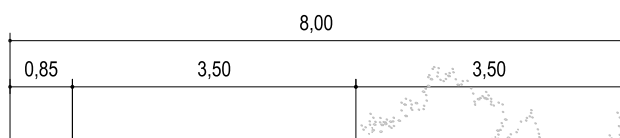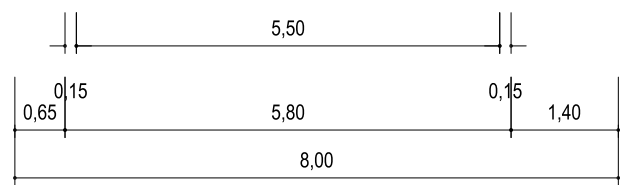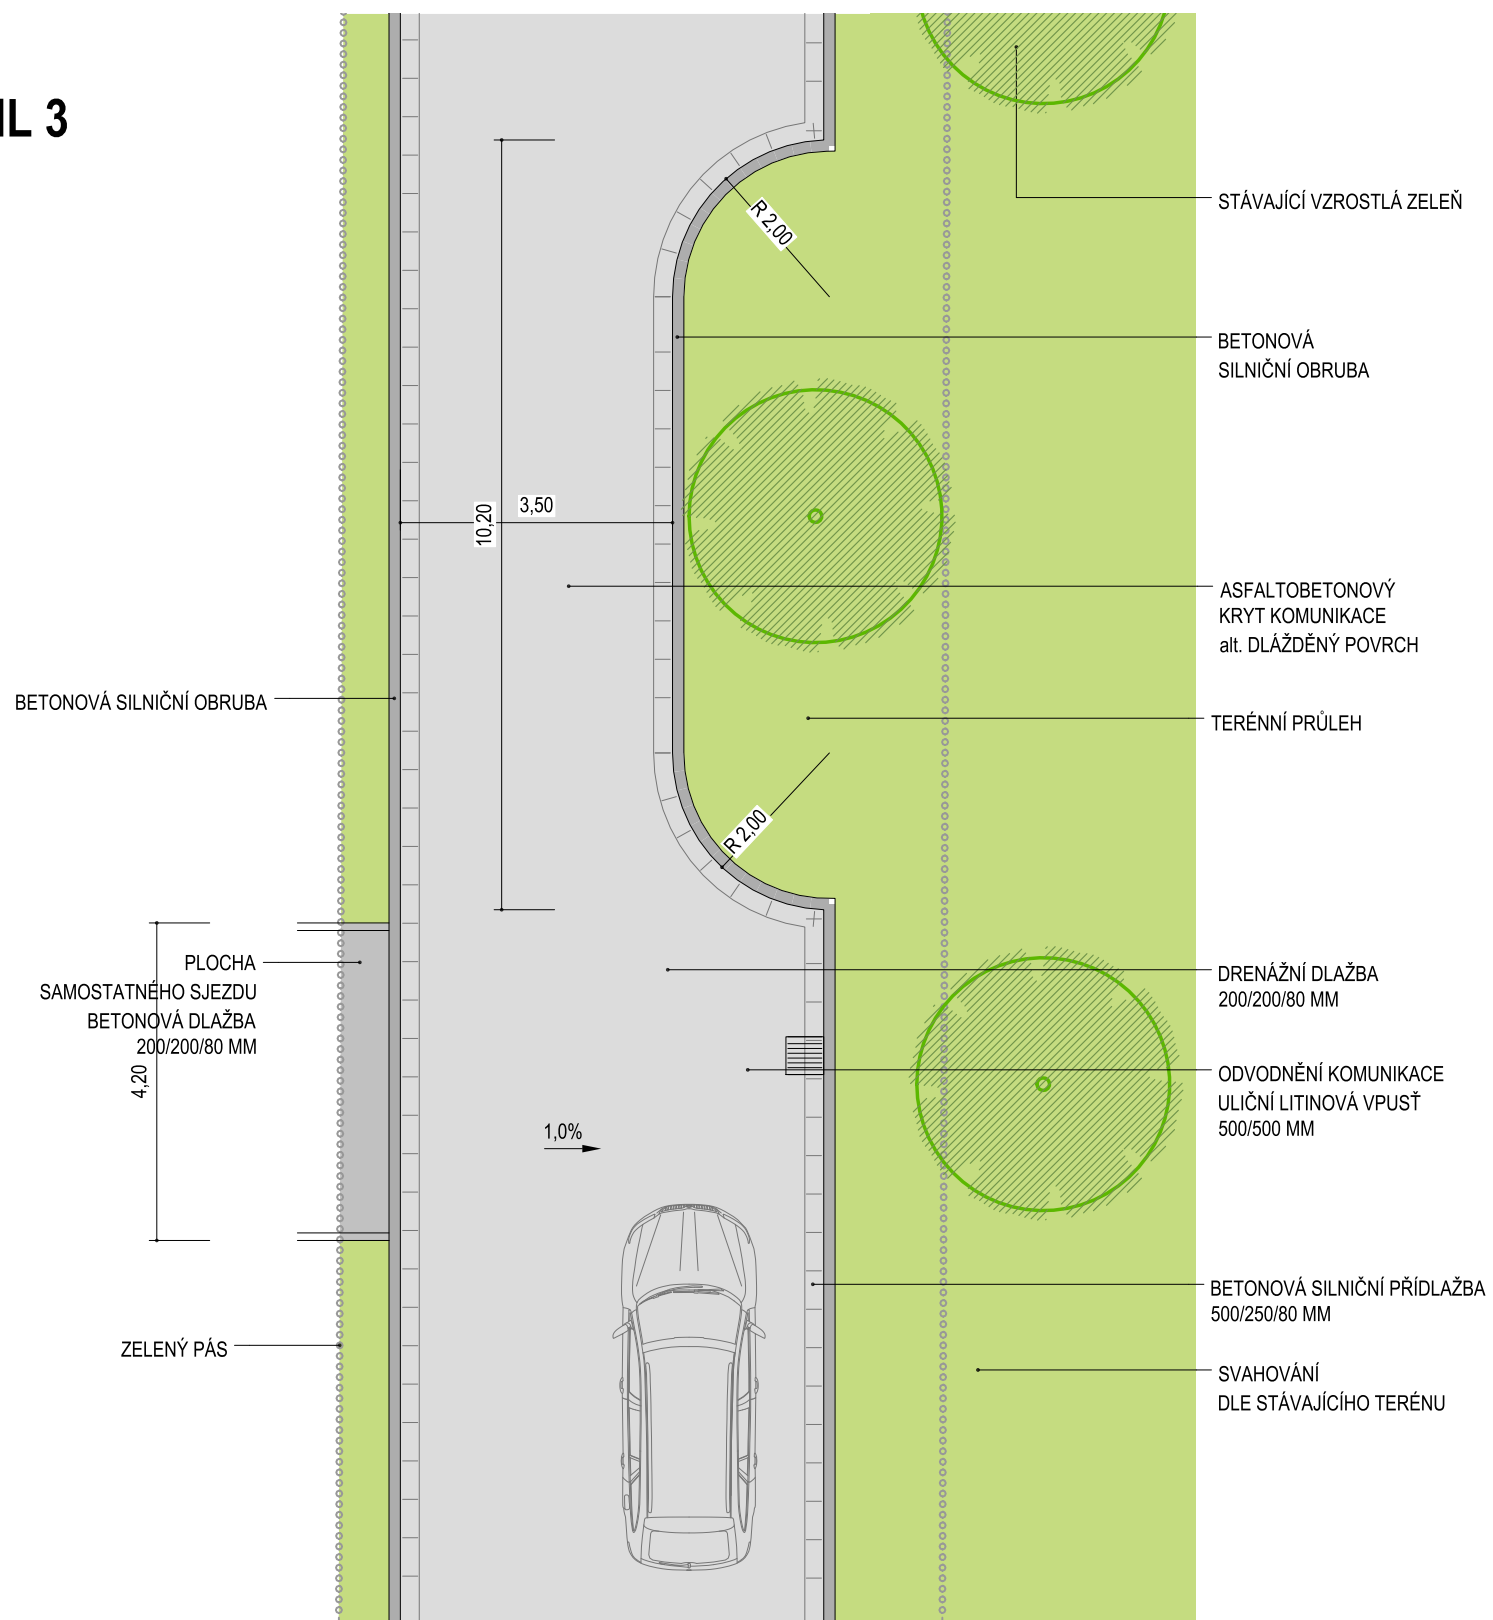

ŘEZ 3-3'

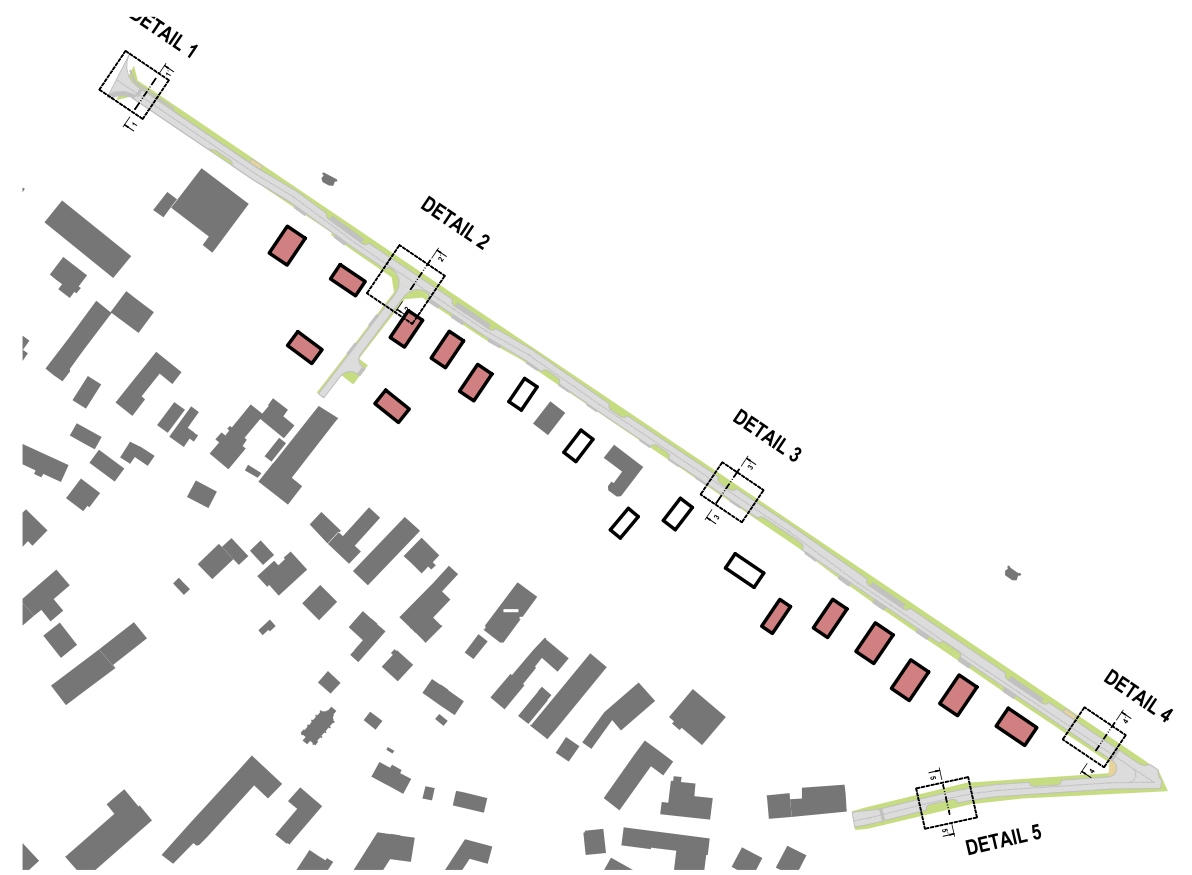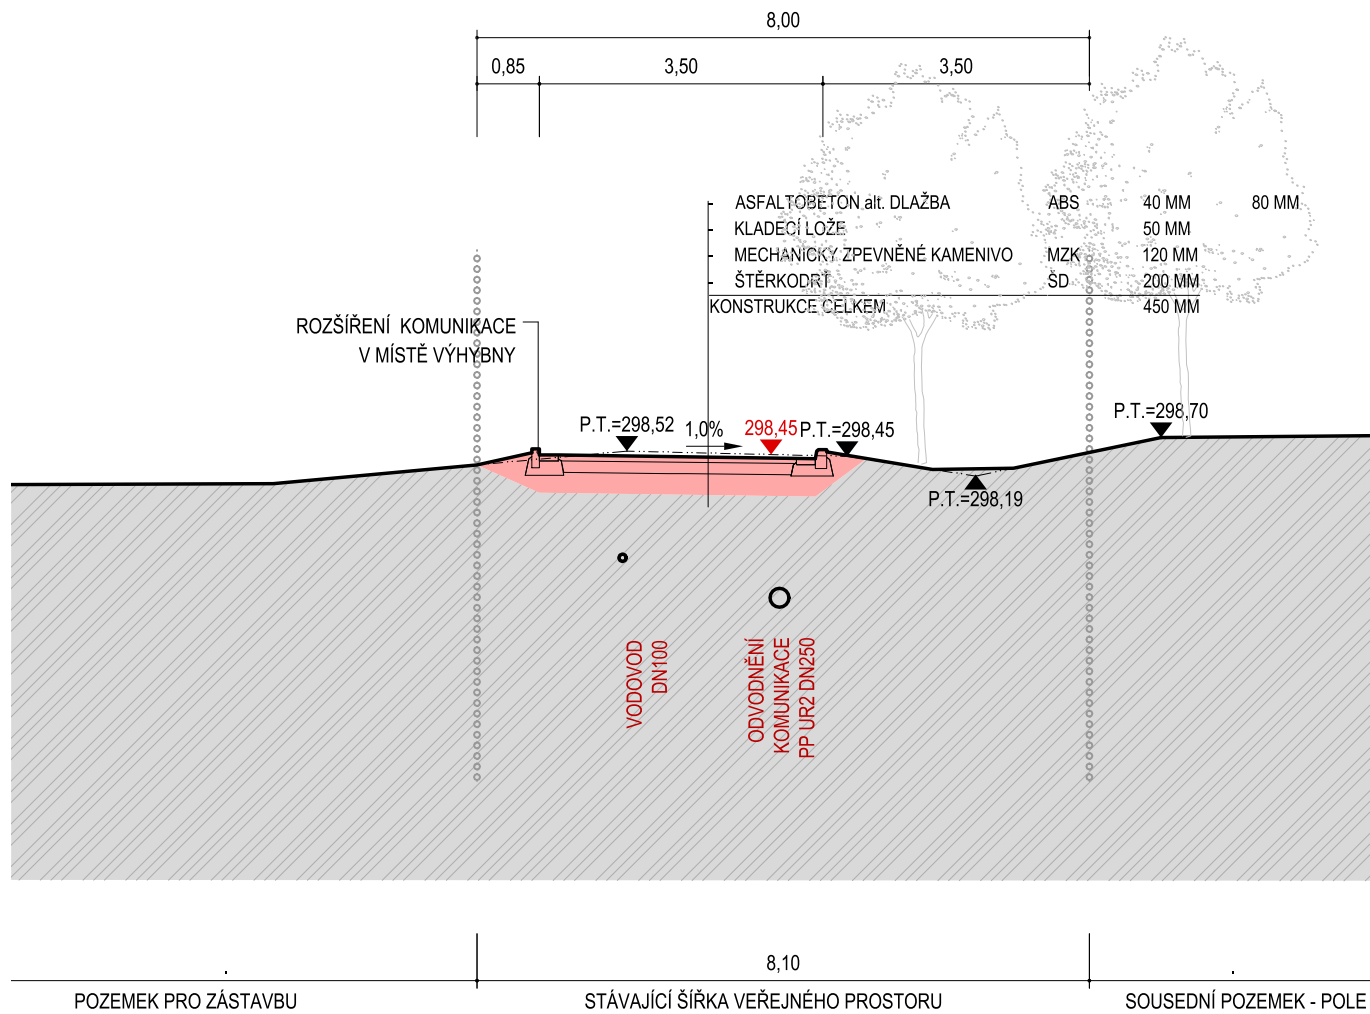

ÚZEMNÍ STUDIE

Dopravní a technická infrastruktura pro výstavbu RD
na ulici Severní, Opava - Milostovice

Místo stavby: ulice Severní v Opavě - Milostovicích, okres Opava

Stupeň: ÚZEMNÍ STUDIE

Datum: 12 / 2018

Projektant: Ing. arch. Adam Kaštovský

Kancelář: Hauerova 717/5, 746 01 Opava, Tel.: 553 610 698, Mob.: 777 808 633, Email: info@architechnik.cz





Název výkresu
DETAILY A ŘEZY ÚZEMÍ - DETAIL 3, ŘEZ 3-3'


Měřítko
1:100

Č. výkresu
D.3

DETAIL 4

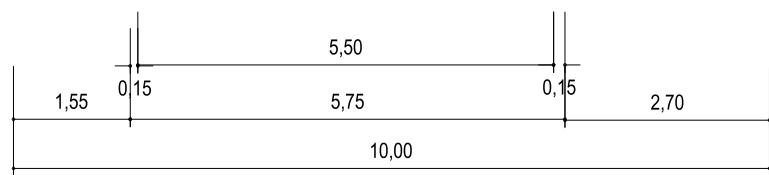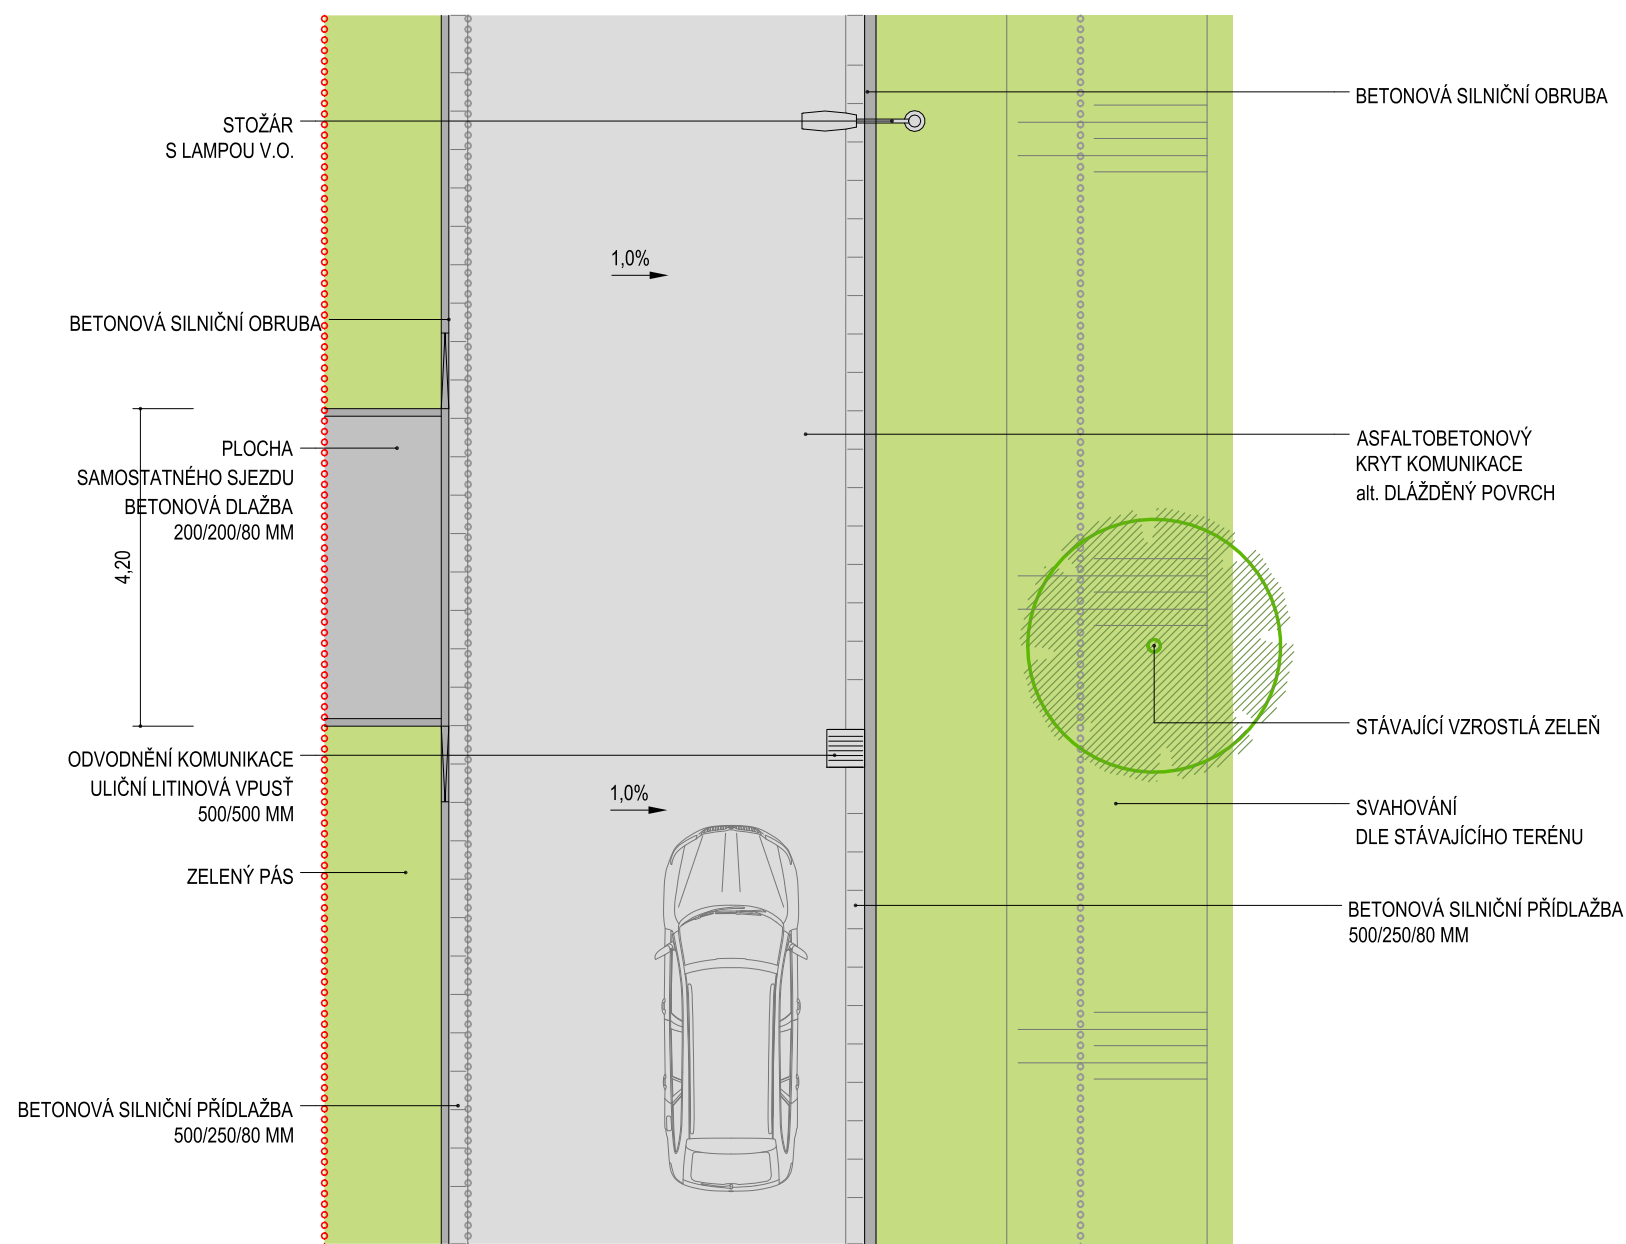

ŘEZ 4-4'

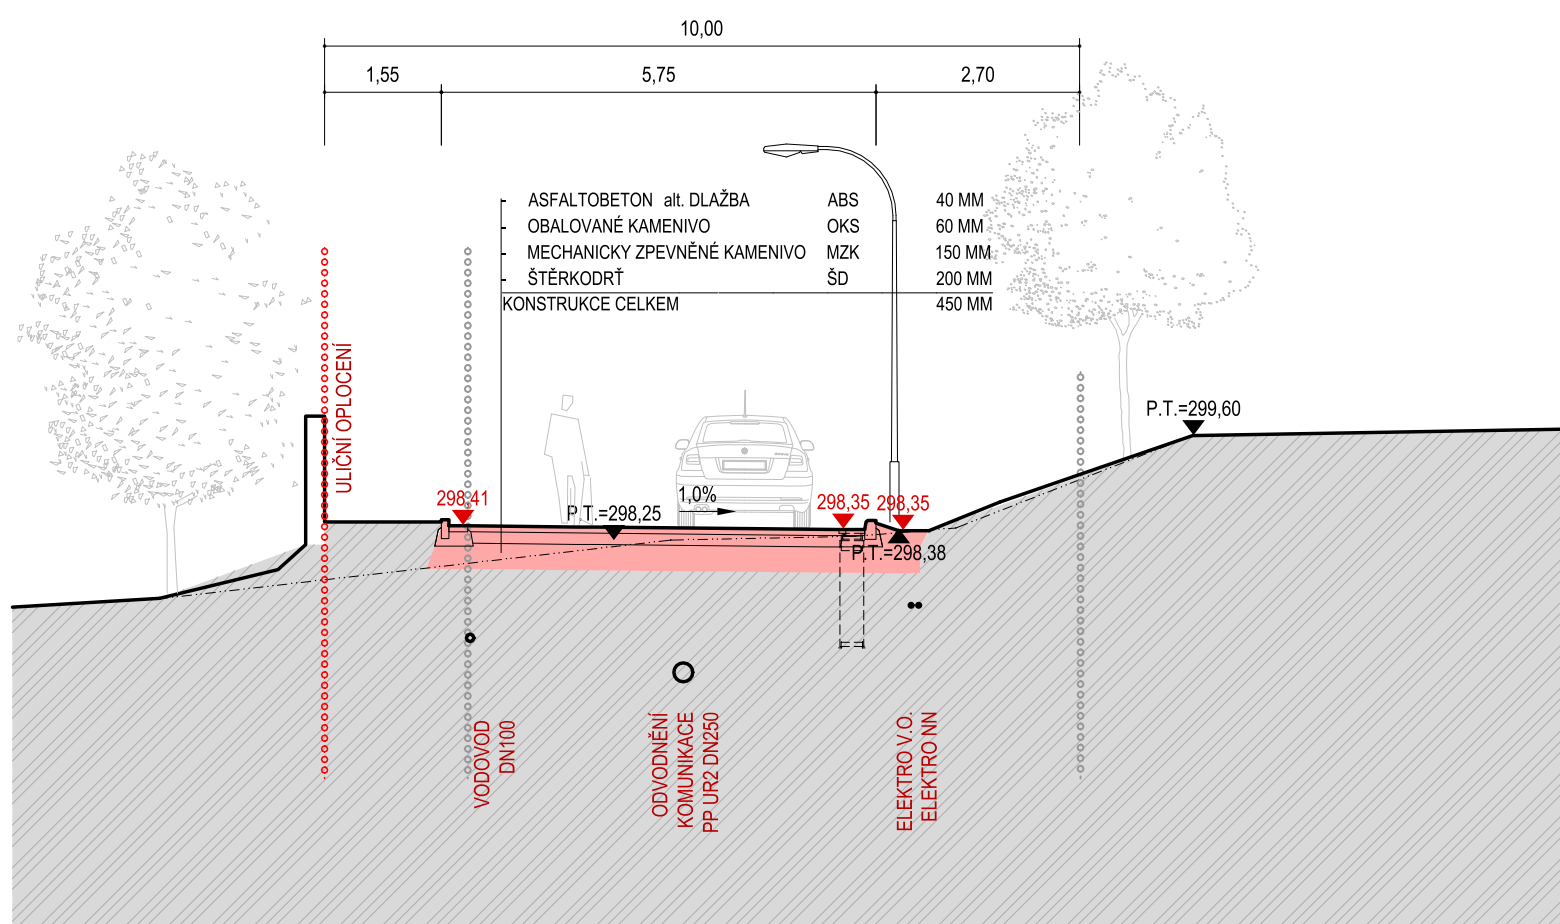

ÚZEMNÍ STUDIE

Dopravní a technická infrastruktura pro výstavbu RD na ulici Severní, Opava - Milostovice

Místo stavby: ulice Severní v Opavě - Milostovicích, okres Opava

Stupeň: ÚZEMNÍ STUDIE

Datum: 12 / 2018

Projektant: Ing. arch. Adam Kaštovský


Kancelář: Hauerova 717/5, 746 01 Opava, Tel.: 553 610 698, Mob.: 777 808 633, Email: info@architechnik.cz





Název výkresu
DETAILY A ŘEZY ÚZEMÍ - DETAIL 4, ŘEZ 4-4'

Měřítko
1:100


Č. výkresu
D.4

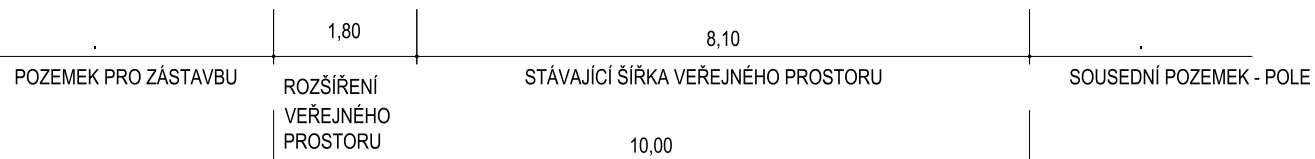

DETAIL 5

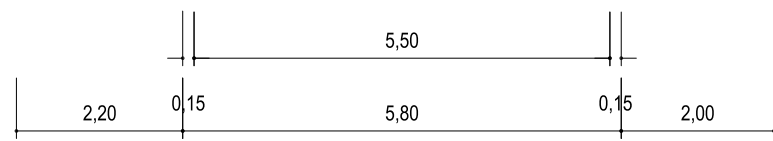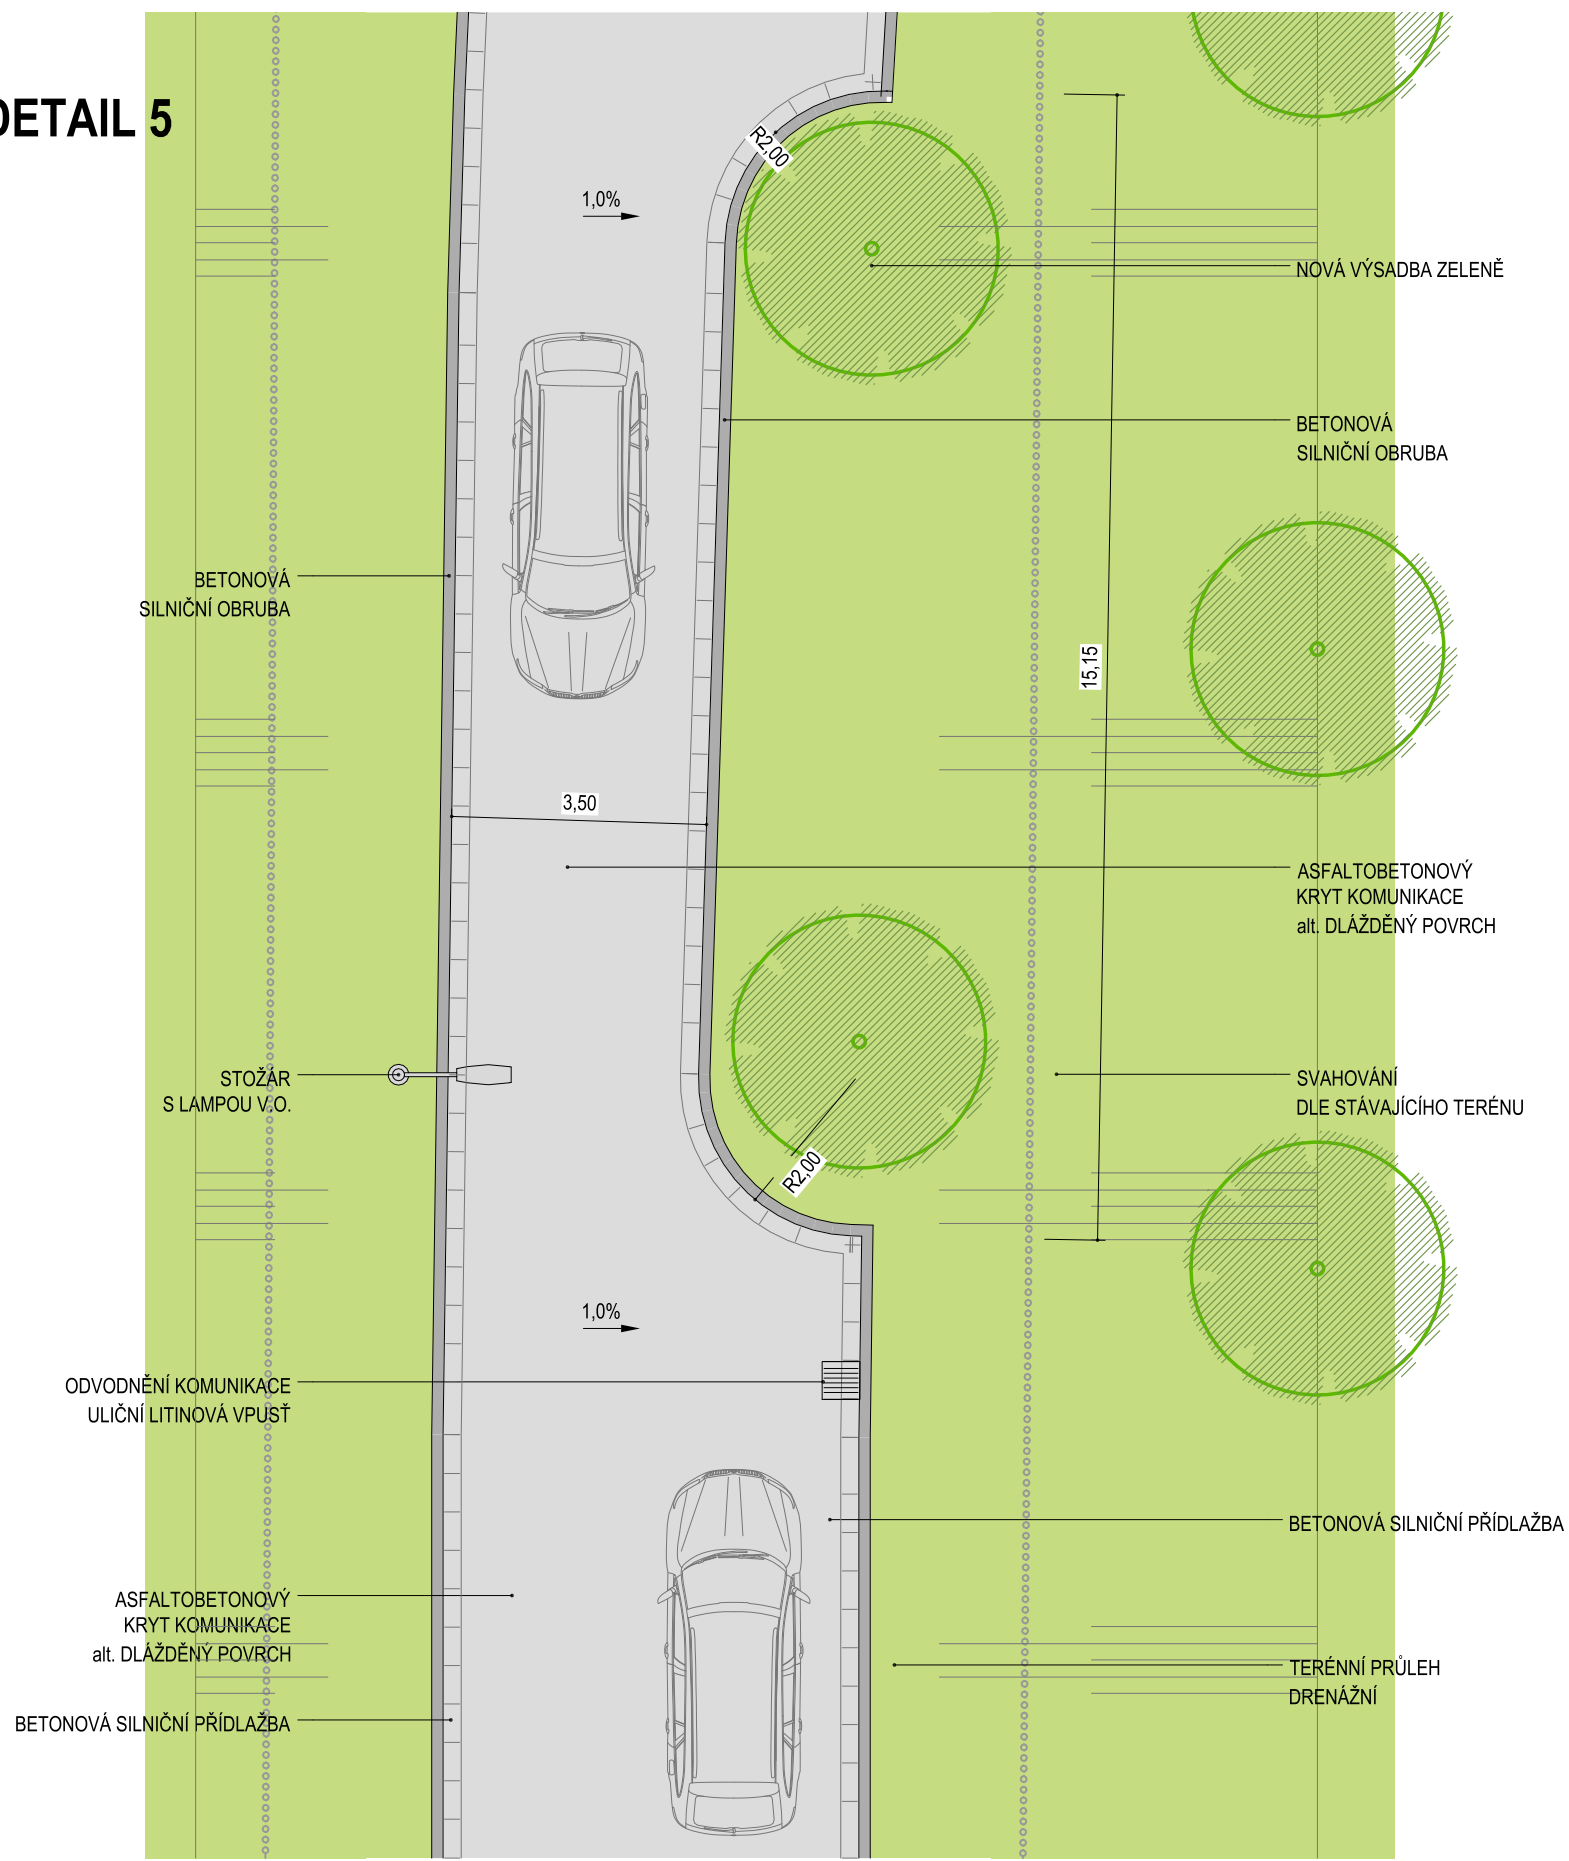

ŘEZ 5-5'

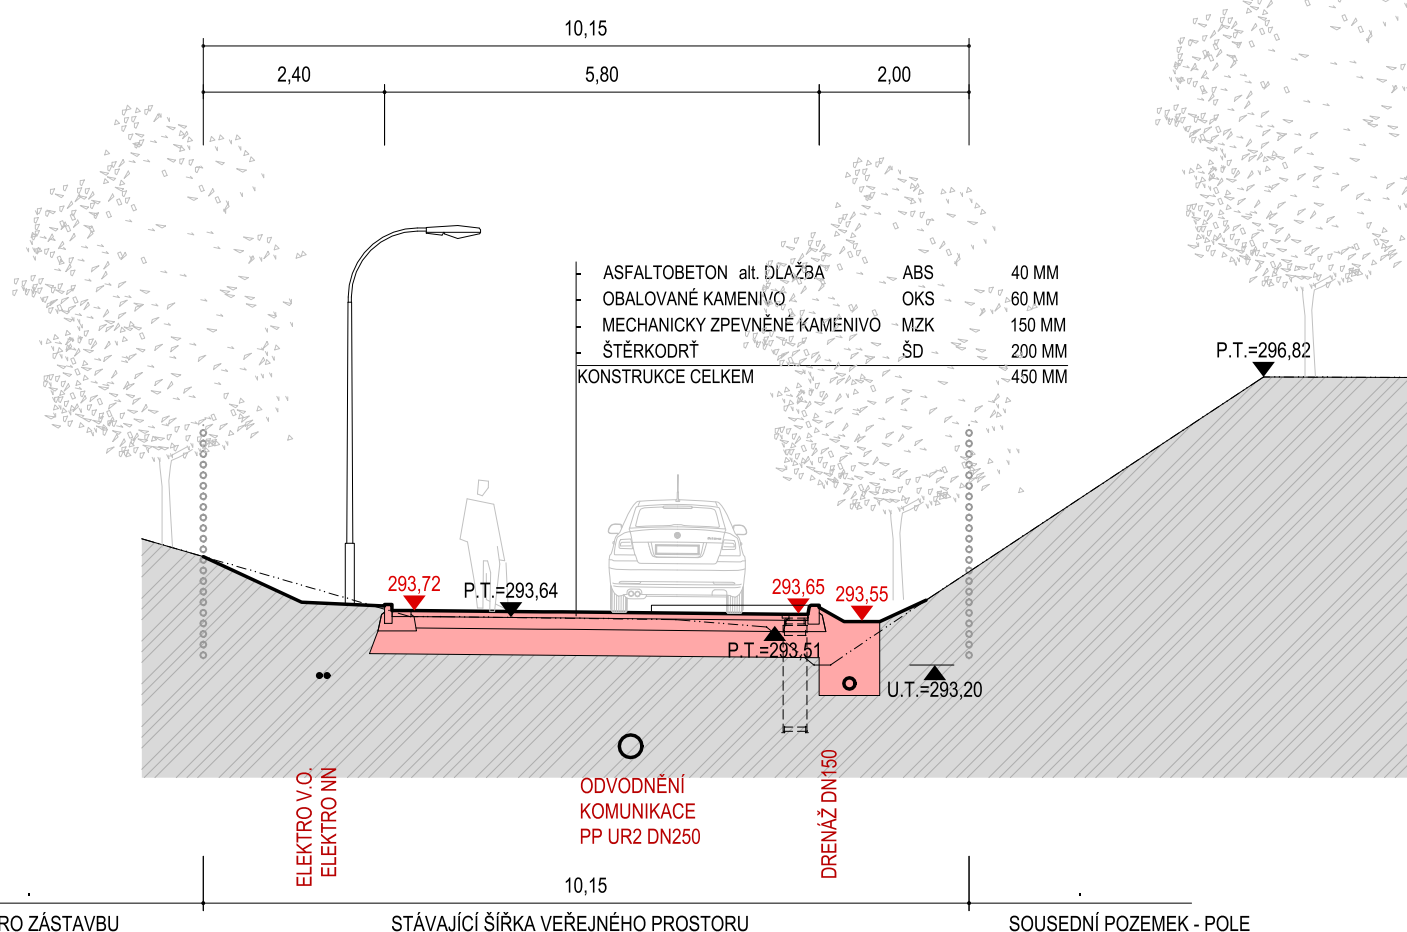

ÚZEMNÍ STUDIE Dopravní a technická infrastruktura pro výstavbu RD na ulici Severní, Opava - Milostovice

Místo stavby: ulice Severní v Opavě - Milostovicích, okres Opava

Stupeň: ÚZEMNÍ STUDIE

Datum: 12 / 2018

Projektant: Ing. arch. Adam Kaštovský

Kancelář: Hauerova 717/5, 746 01 Opava, Tel.: 553 610 698, Mob.: 777 808 633, Email: info@architechnik.cz



Název výkresu
DETAILY A ŘEZY ÚZEMÍ - DETAIL 5, ŘEZ 5-5'

Měřítko
1:100

Č. výkresu
D.5