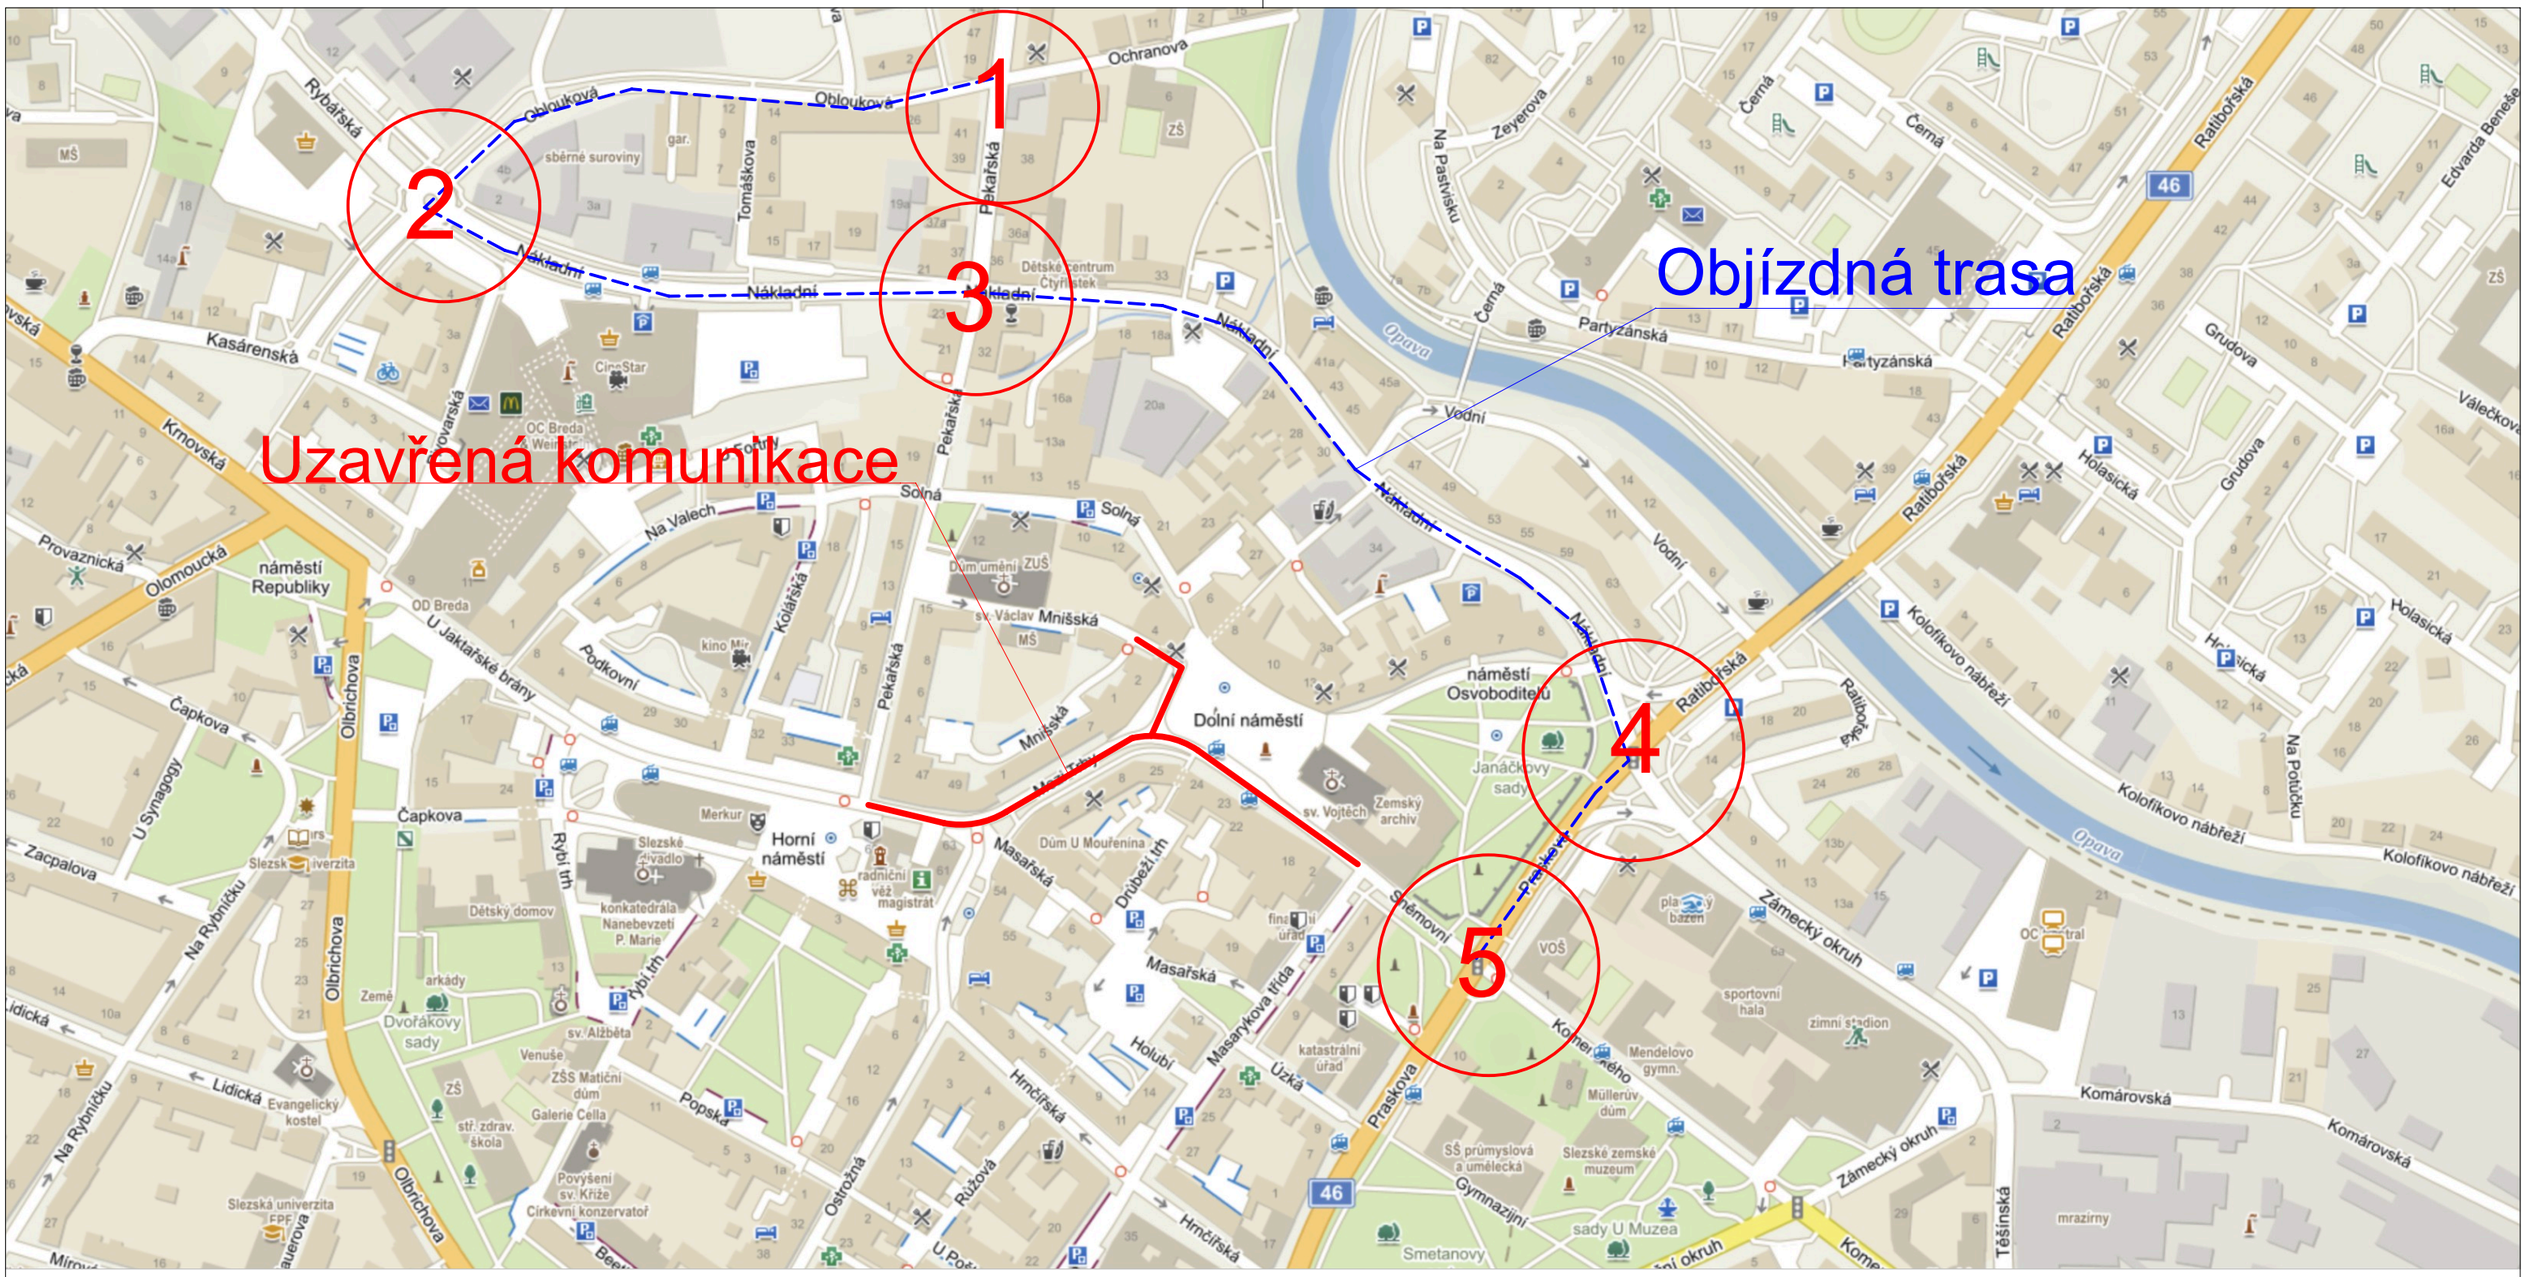


Omezený úsek

Objízdná trasa

A15 Navržené přechodné DZ


P4 Stávající svislé DZ

P4 Zrušené stávající svislé DZ

Autor:	Dopravní Značení Tkadleček, Grudova 4, 747 05 Opava		
Zodp. projektant:	Jan Tkadleček		IČO: 087 346 31
Vypracoval:	Jan Tkadleček		tel.: 737 351 772
Kontroloval:	Ing. Milan Tkadleček		Datum: 10/2022
Měřítko:	---	Číslo zakázky: 21/2022	Formát: A3
Zadavatel:	Statutární město Opava, Horní nám. 69, Opava, IČ: 00300535		
Akce:	Slavnostní zahájení vánočních trhů		
Popis:	Situace širších vztahů		

TKADLEČEK Dopravní značení
tkadlecek.cz
znacky@tkadlecek.cz

Výkres číslo:
DZ-1

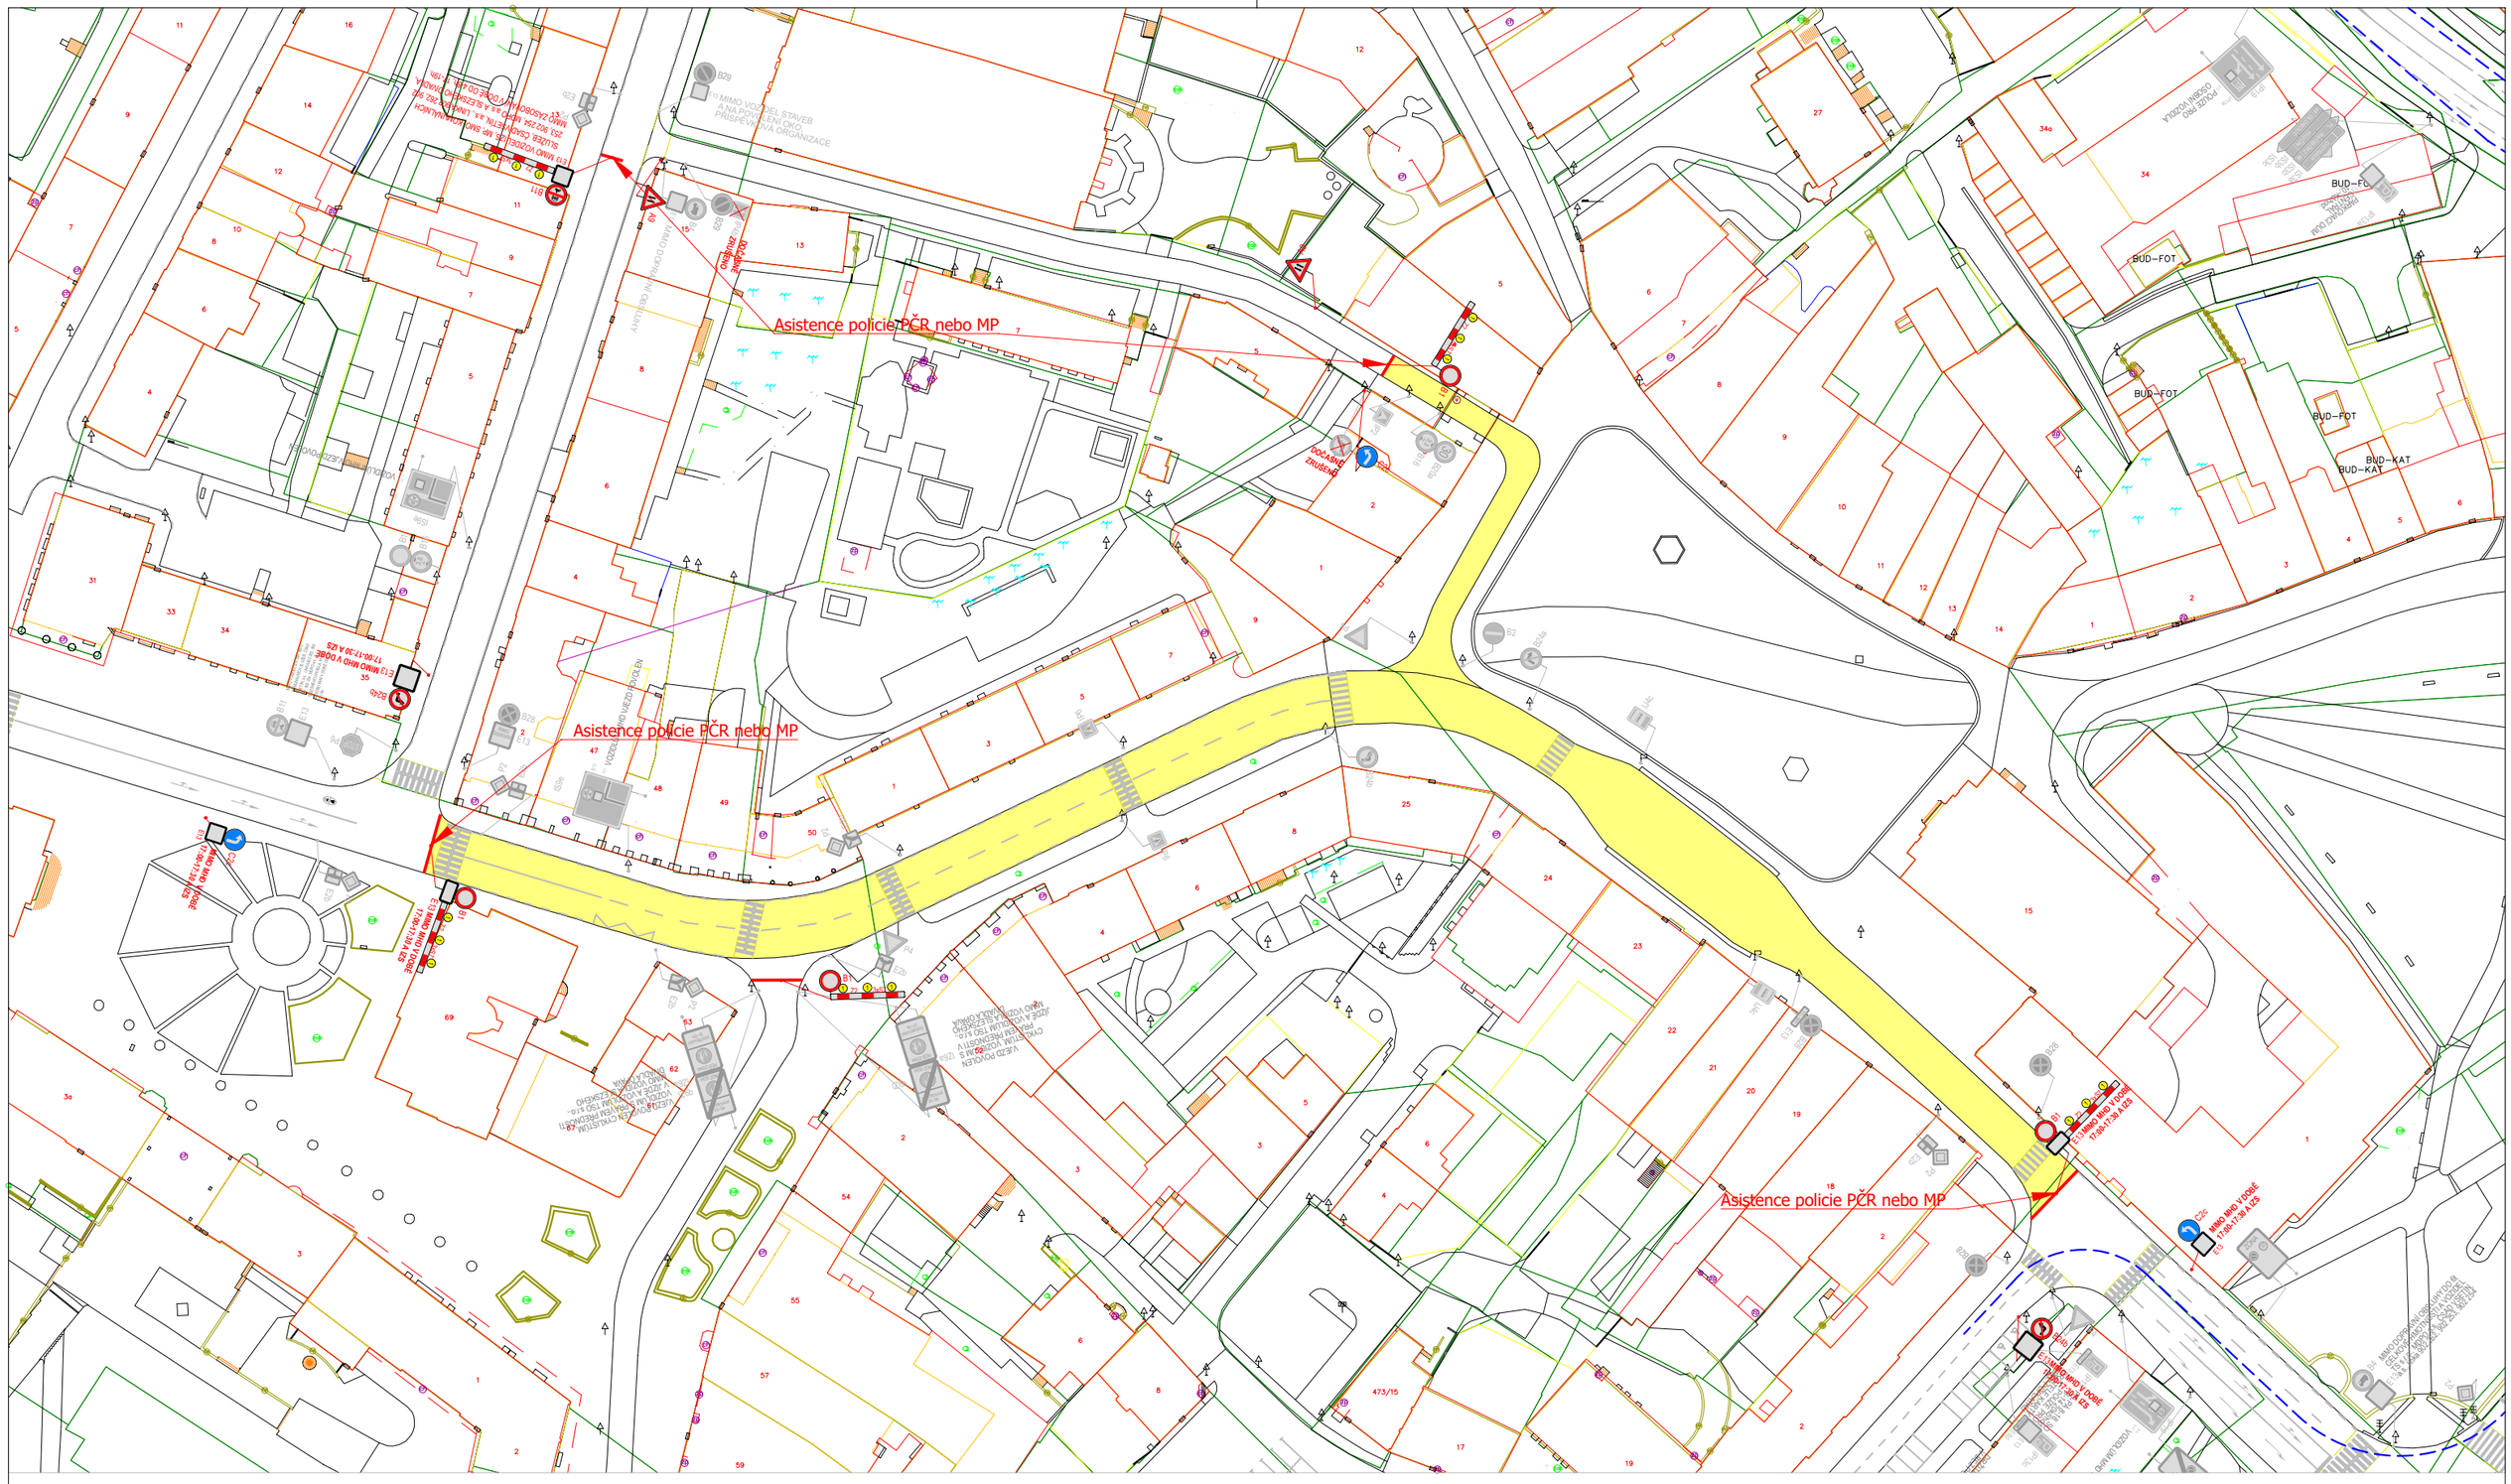

Omezený úsek

Objízdná trasa

A15 Navržené přechodné DZ


P4 Stávající svislé DZ

P4 Zrušené stávající svislé DZ

Autor:	Dopravní Značení Tkadleček, Grudova 4, 747 05 Opava		
Zodp. projektant:	Jan Tkadleček		IČO: 087 346 31
Vypracoval:	Jan Tkadleček		tel.: 737 351 772
Kontroloval:	Ing. Milan Tkadleček		Datum: 10/2022
Měřítko:	1:1000	Číslo zakázky: 21/2022	Formát: A3
Zadavatel:	Statutární město Opava, Horní nám. 69, Opava, IČ: 00300535		
Akce:	Slavnostní zahájení vánočních trhů		
Popis:	Uzavírka ul. Dolní náměstí		

TKADLEČEK
Dopravní značení
tkadlecek.cz
znacky@tkadlecek.cz

Výkres číslo:
DZ-2

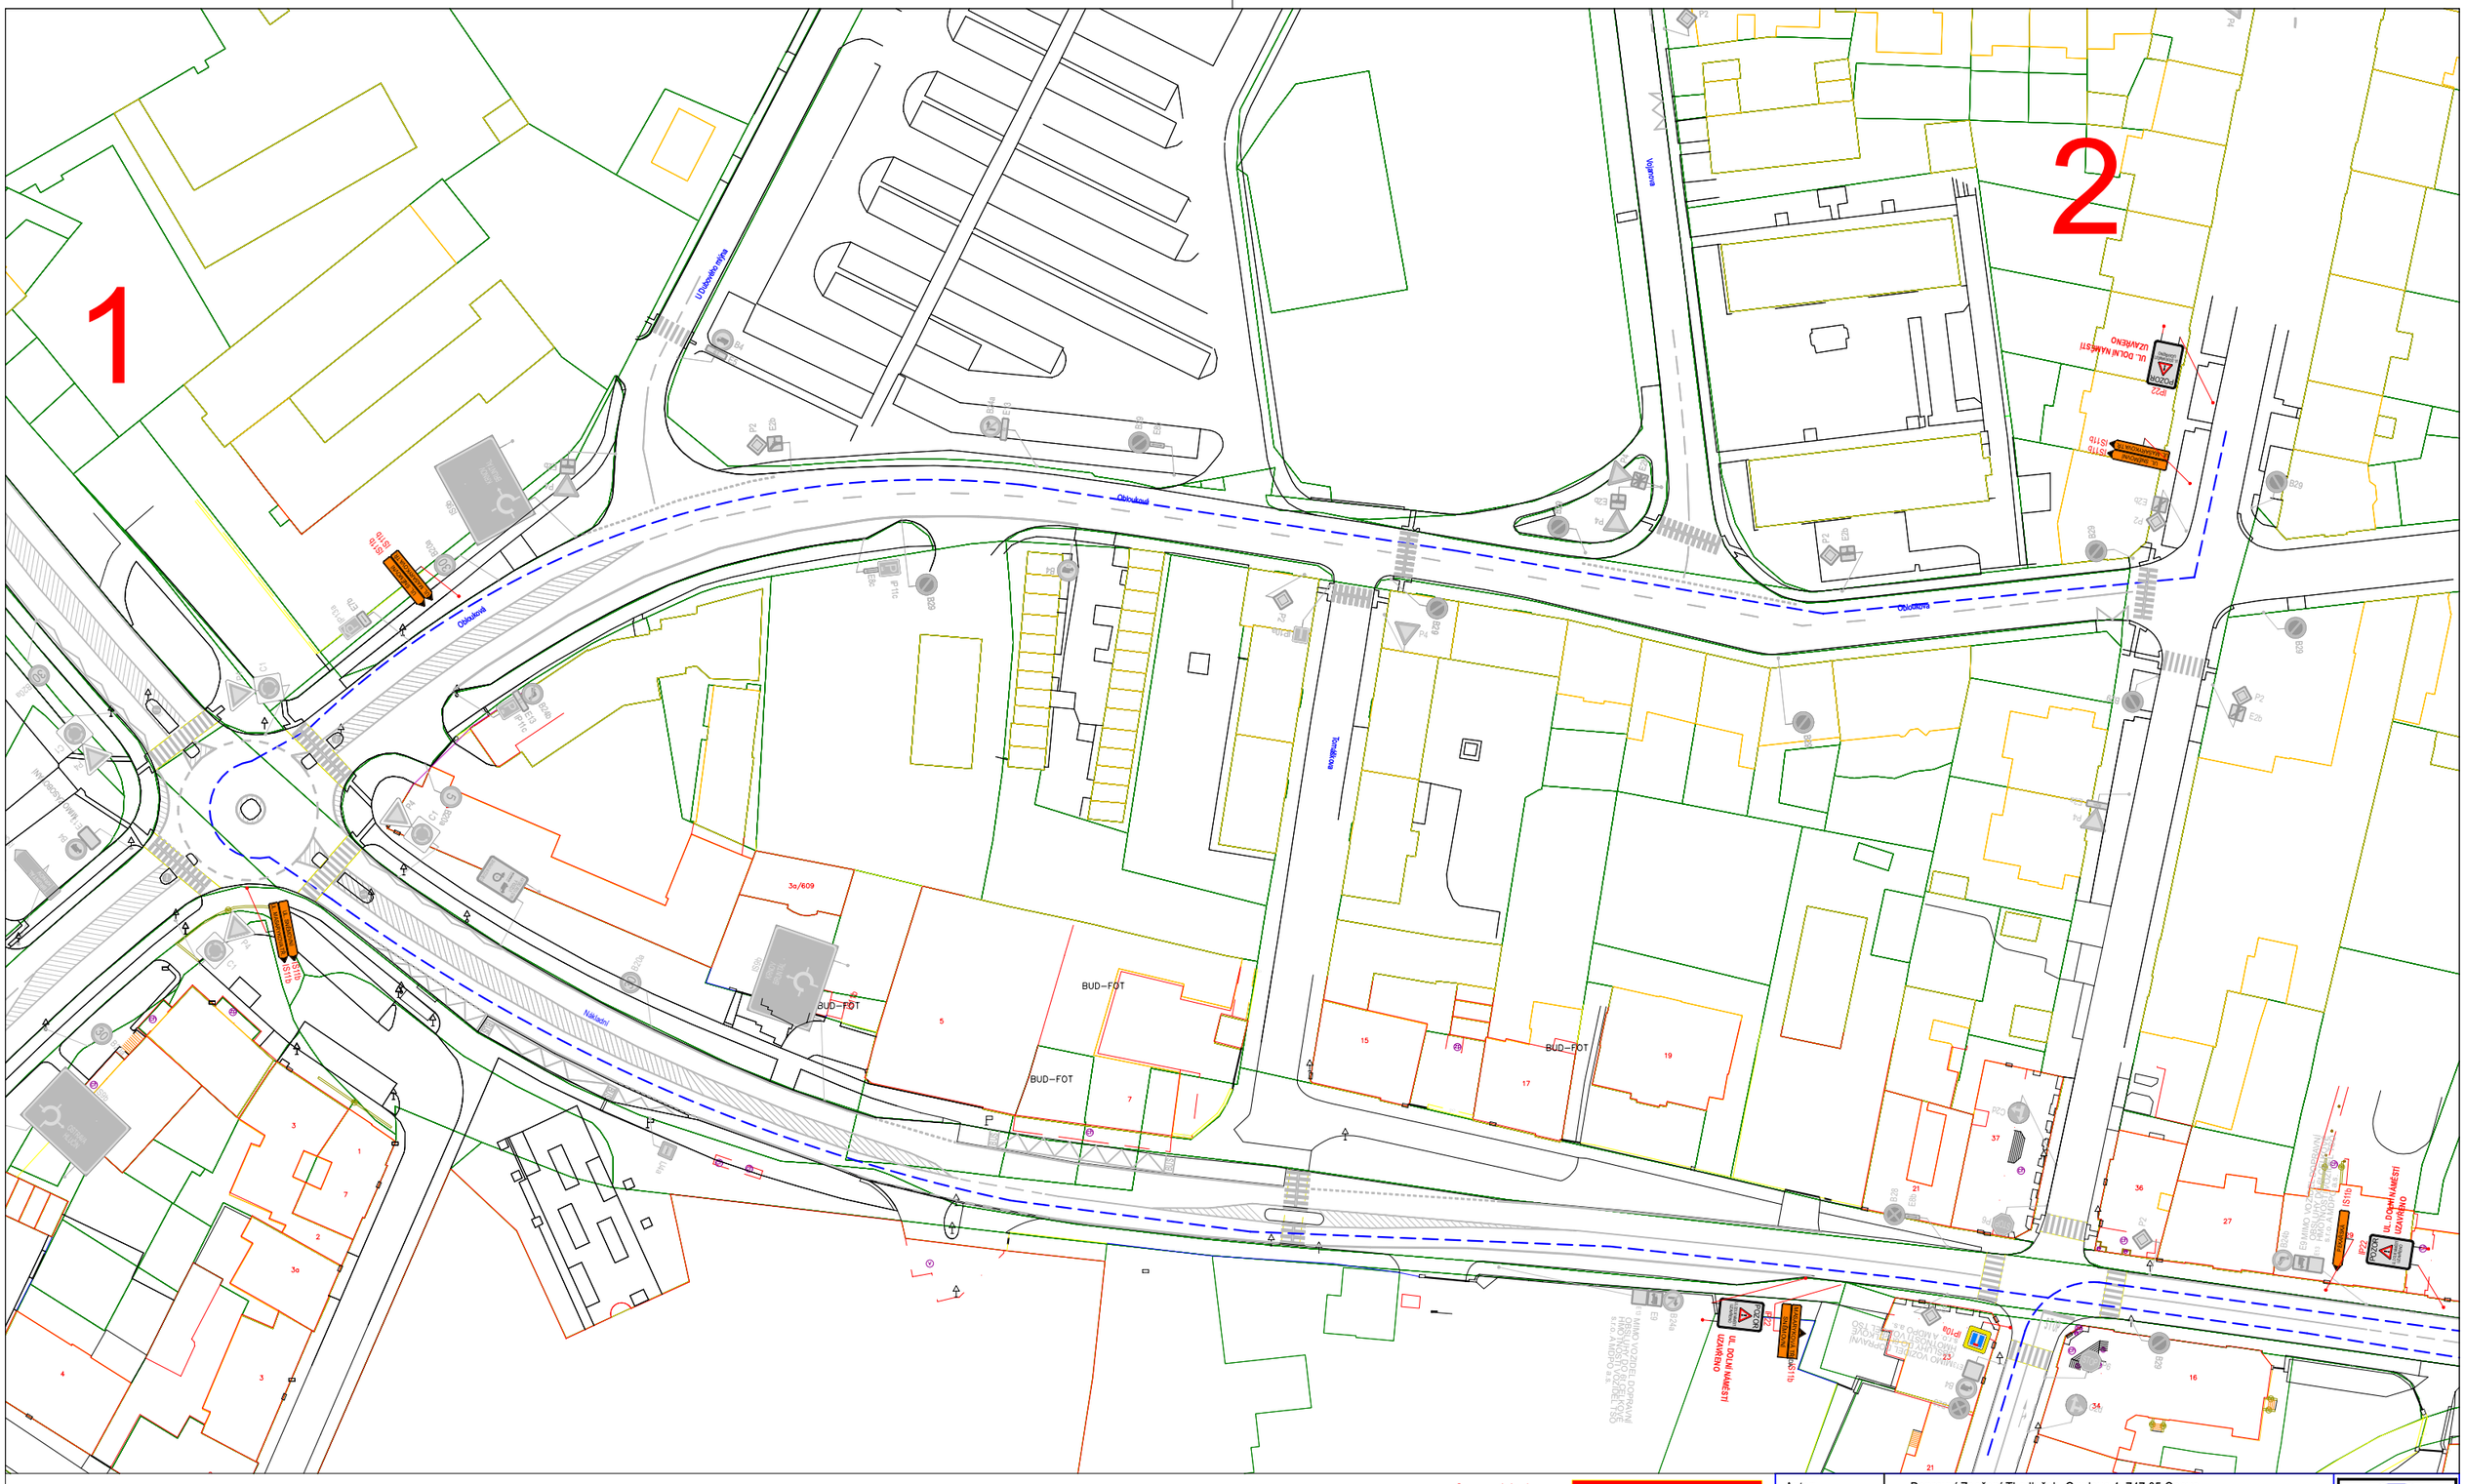

Omezený úsek

Objízdná trasa


A15 Navržené přechodné DZ


P4 Stávající svislé DZ


P4 Zrušené stávající svislé DZ

Autor:	Dopravní Značení Tkadleček, Grudova 4, 747 05 Opava		
Zodp. projektant:	Jan Tkadleček		IČO: 087 346 31
Vypracoval:	Jan Tkadleček		tel.: 737 351 772
Kontroloval:	Ing. Milan Tkadleček		Datum: 10/2022
Měřítko: 1:1000	Číslo zakázky: 21/2022		Formát: A3
Zadavatel:	Statutární město Opava, Horní nám. 69, Opava, IČ: 00300535		
Akce:	Slavnostní zahájení vánočních trhů		
Popis:	Uzavírka ul. Dolní náměstí		Výkres číslo: DZ-3

TKADLEČEK
Dopravní značení
tkadlecek.cz
znacky@tkadlecek.cz

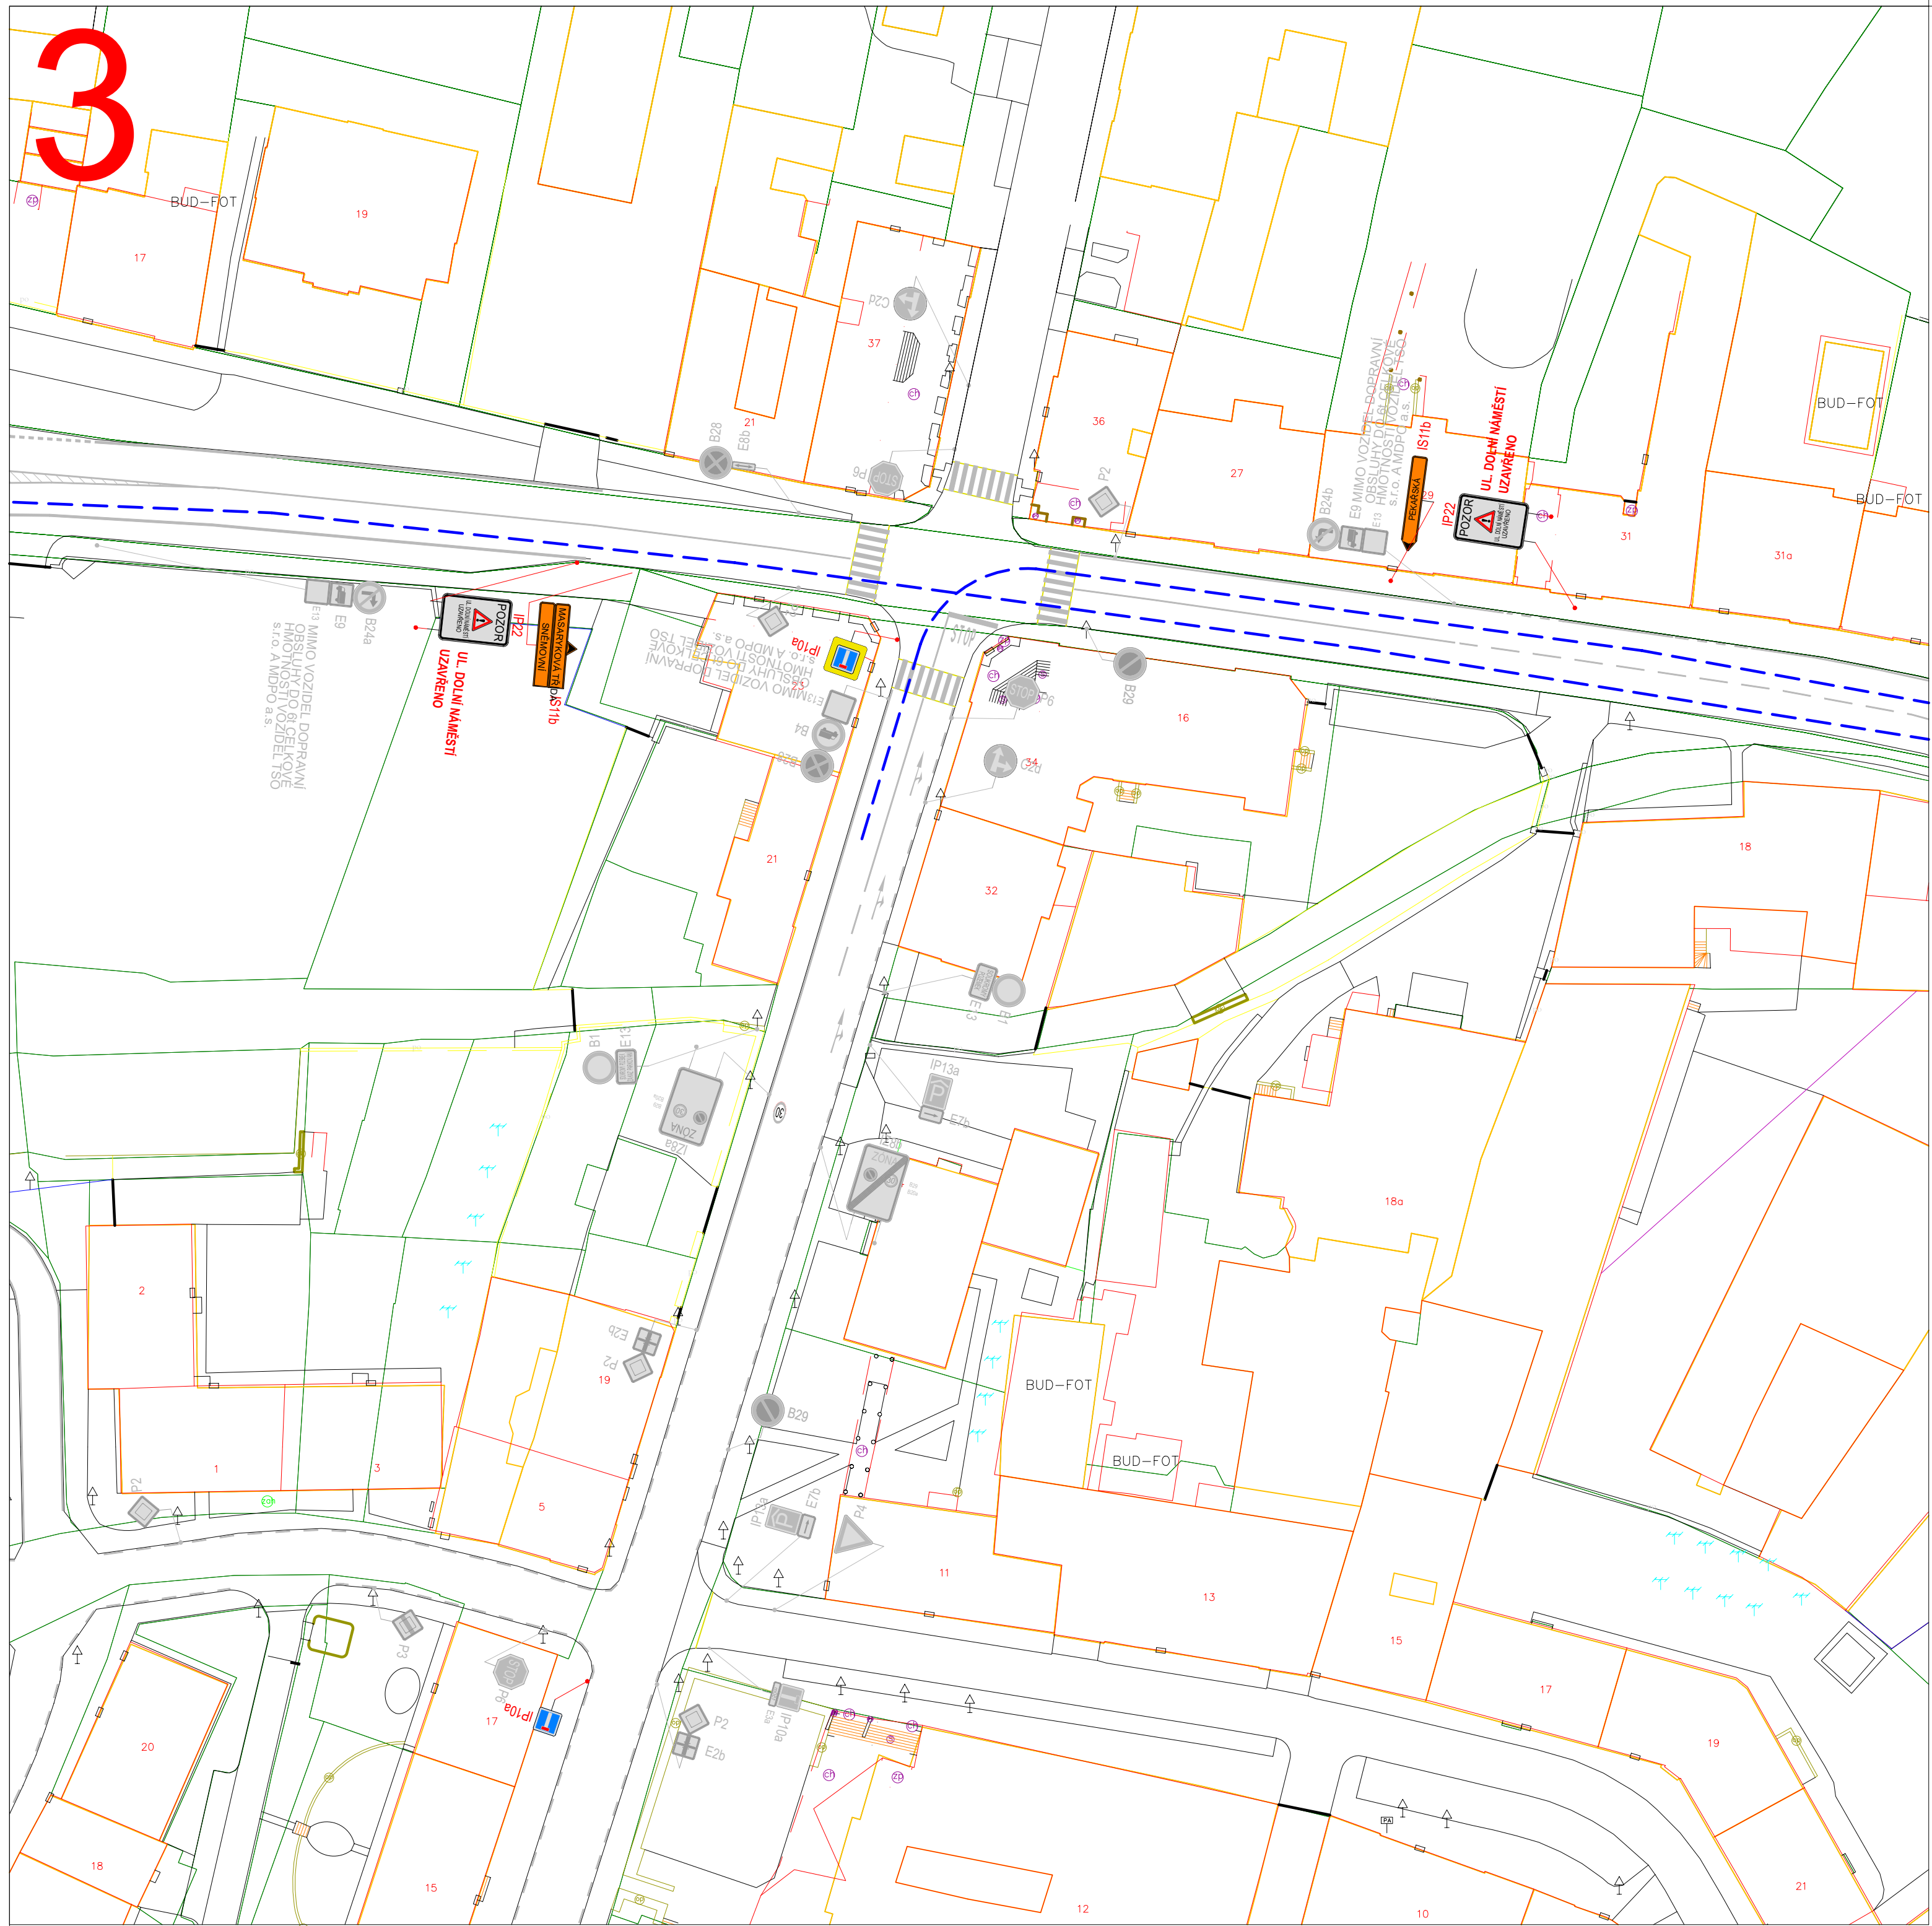

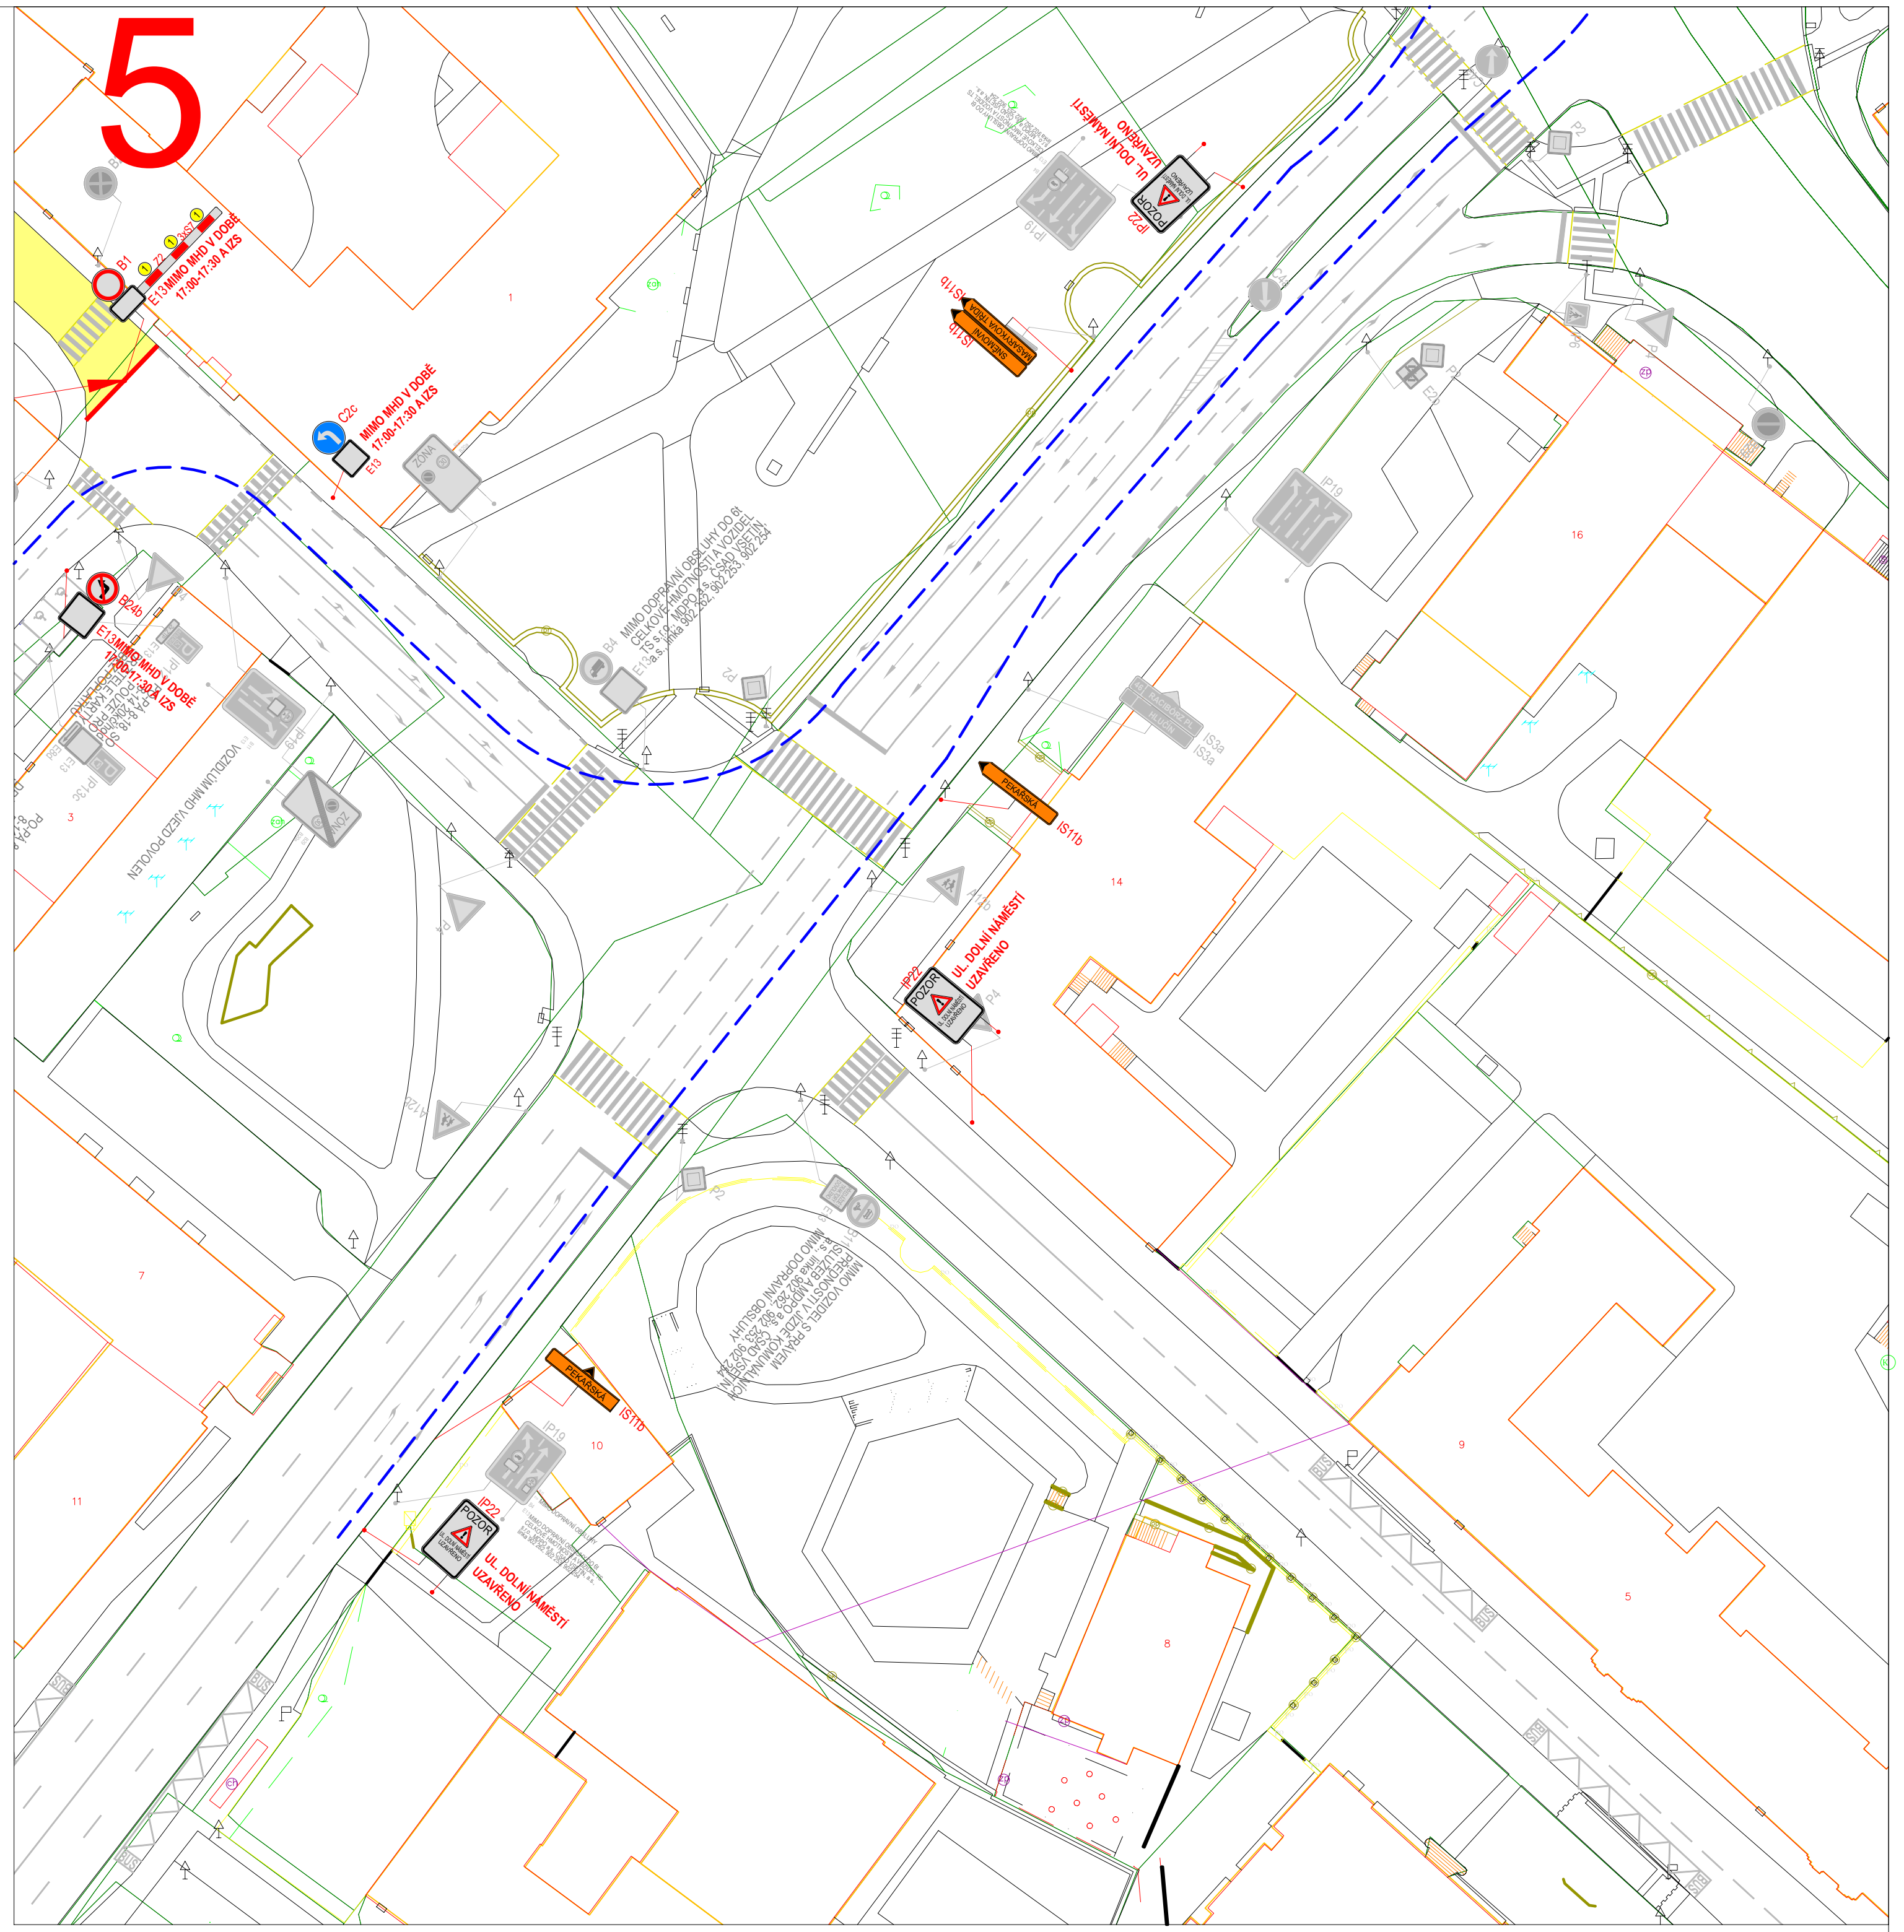

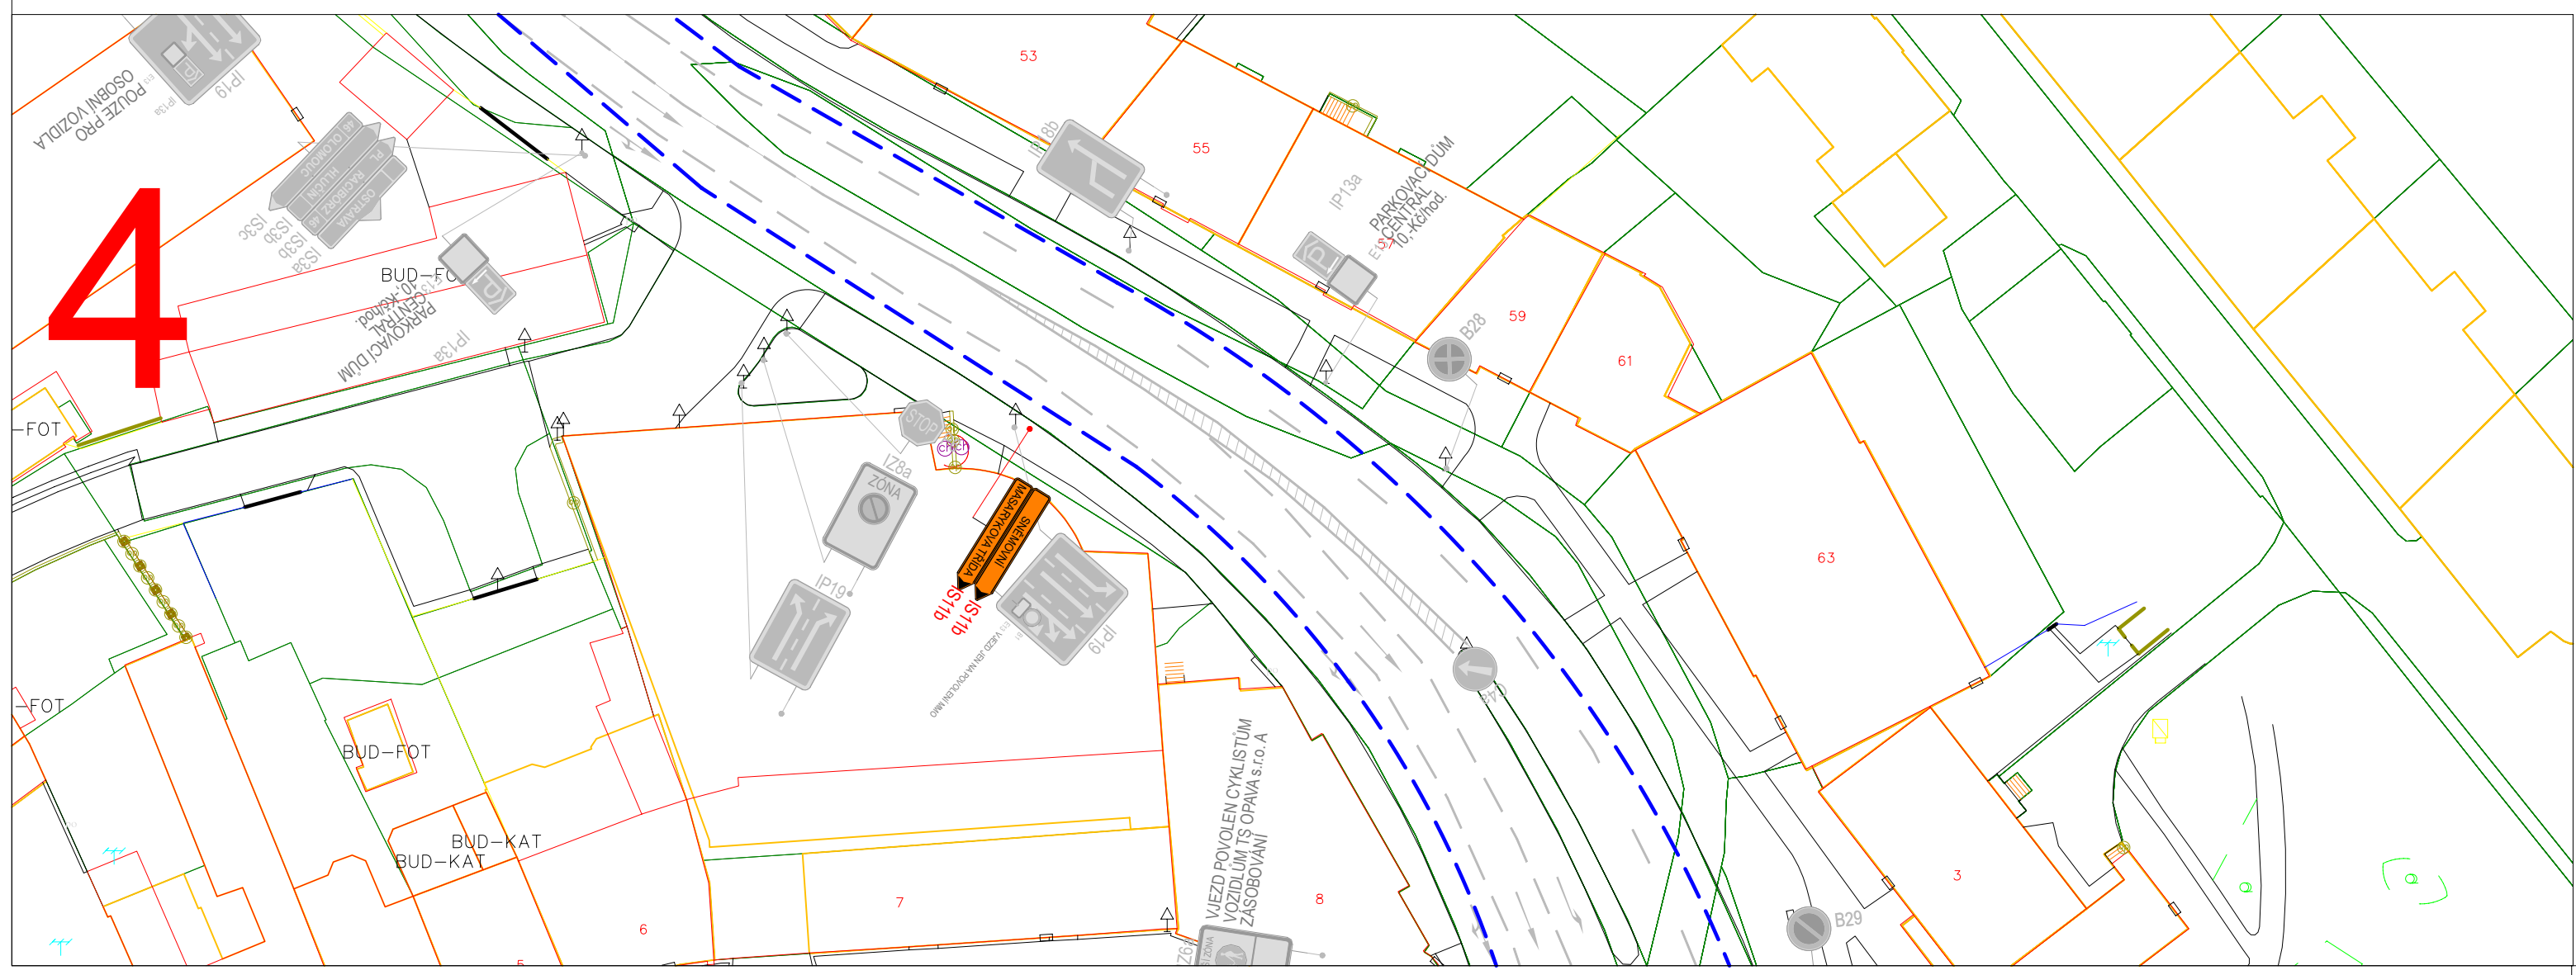

Omezený úsek

Objízdná trasa

A15 Navržené přechodné DZ

P4 Stávající svislé DZ

P4 Zrušené stávající svislé DZ

Autor:	Dopravní Značení Tkadleček, Grudova 4, 747 05 Opava		
Zodp. projektant:	Jan Tkadleček		IČO: 087 346 31
Vypracoval:	Jan Tkadleček		tel.: 737 351 772
Kontroloval:	Ing. Milan Tkadleček		Datum: 10/2022
Měřítko: 1:1000	Číslo zakázky: 21/2022		Formát: A3
Zadavatel:	Statutární město Opava, Horní nám. 69, Opava, IČ: 00300535		
Akce:	Slavnostní zahájení vánočních trhů		
Popis:	Uzavírka ul. Dolní náměstí		

TKADLEČEK Dopravní značení
tkadlecek.cz
znacky@tkadlecek.cz

Výkres číslo: DZ-4