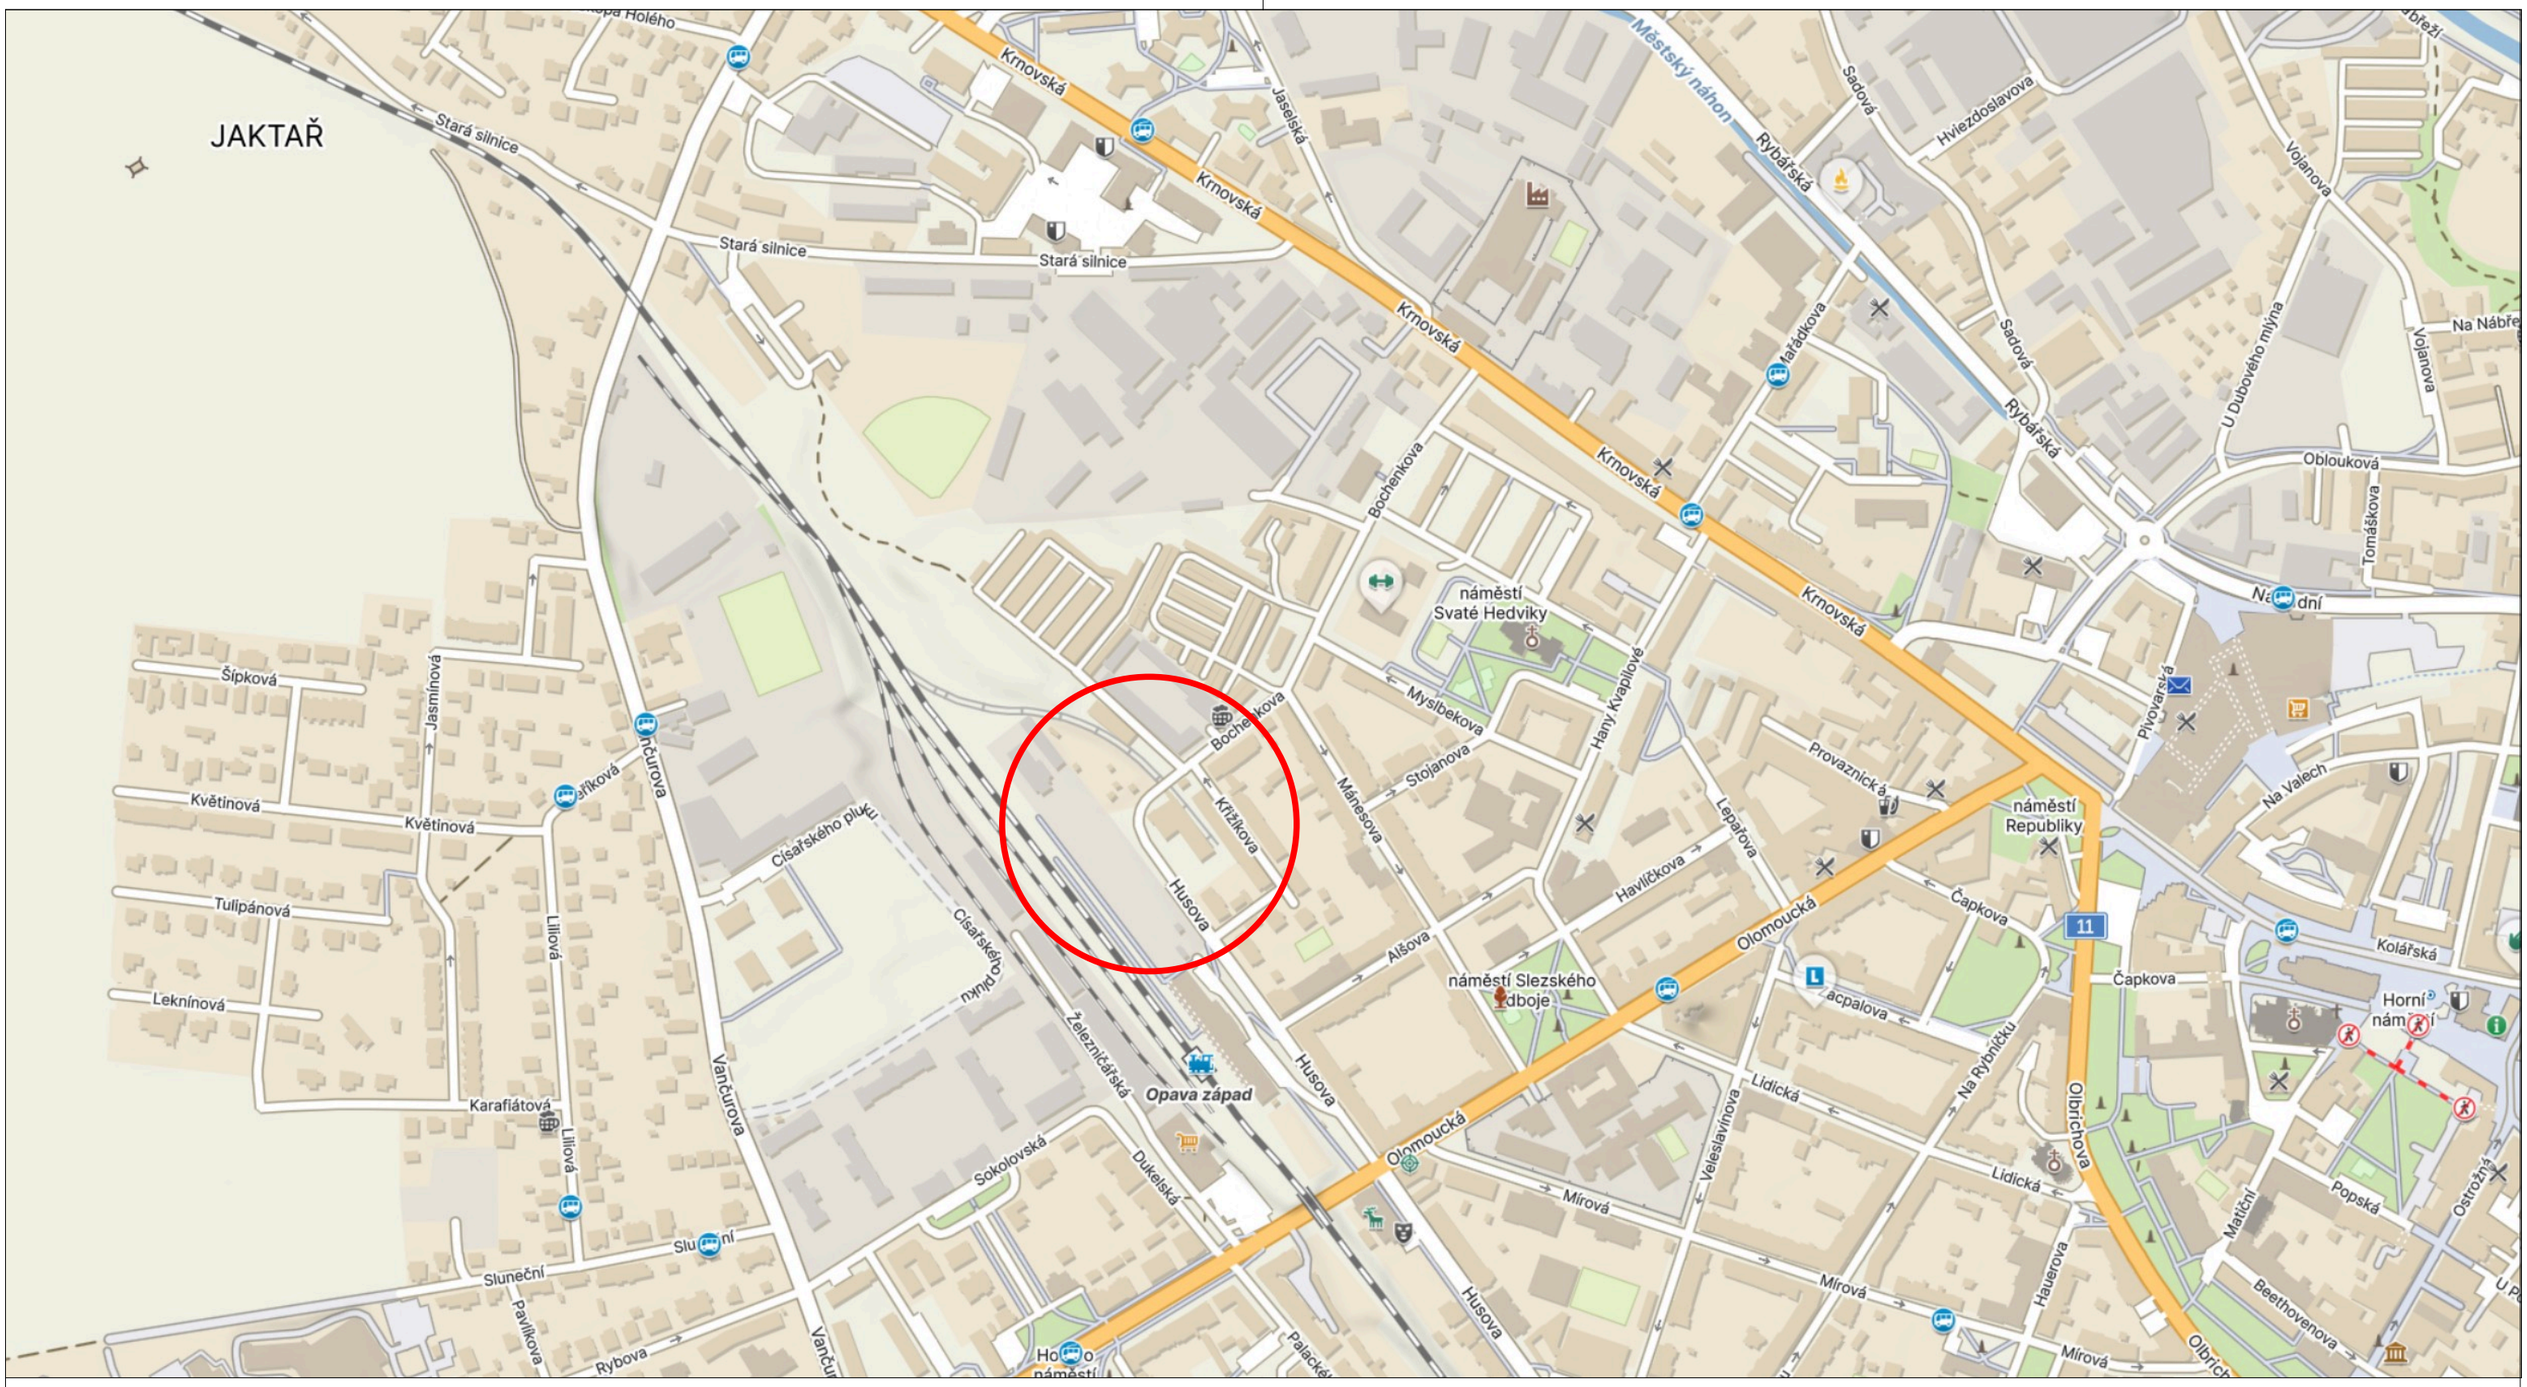


N

A15 Navržené přechodné DZ

P4 Stávající svislé DZ

P4 Zrušené stávající svislé DZ

Autor:	Dopravní Značení Tkadleček, Grudova 4, 747 05 Opava		
Zodp. projektant:	Jan Tkadleček		IČO: 087 346 31
Vypracoval:	Jan Tkadleček		tel.: 737 351 772
Kontroloval:	Jan Tkadleček		Datum: 10/2026
Měřítko: 1:5000	Číslo zakázky: 234/2026		Formát: A3
Zadavatel:	THIERRA Construction s.r.o., Trnitá 491/3, 602 00 Brno		
Stavba:	BD Sýpka, Husova 1510/52, Opava		
Popis:	Přehledná situace		Výkres číslo: ---

TKADLEČEK Dopravní značení
tkadlecek.cz
znacky@tkadlecek.cz



Výjezd vozidel stavby


A15 Navržené přechodné DZ

P4 Stávající svislé DZ

P4 Zrušené stávající svislé DZ

Autor:	Dopravní Značení Tkadleček, Grudova 4, 747 05 Opava		
Zodp. projektant:	Jan Tkadleček		IČO: 087 346 31
Vypracoval:	Jan Tkadleček		tel.: 737 351 772
Kontroloval:	Jan Tkadleček		Datum: 10/2026
Měřítko: 1:750	Číslo zakázky: 234/2026		Formát: A3
Zadavatel:	THIERRA Construction s.r.o., Trnitá 491/3, 602 00 Brno		
Stavba:	BD Sýpka, Husova 1510/52, Opava		
Popis:	Výjezd vozidel stavby		Výkres číslo: DZ-1

TKADLEČEK Dopravní značení
tkadlecek.cz
znacky@tkadlecek.cz

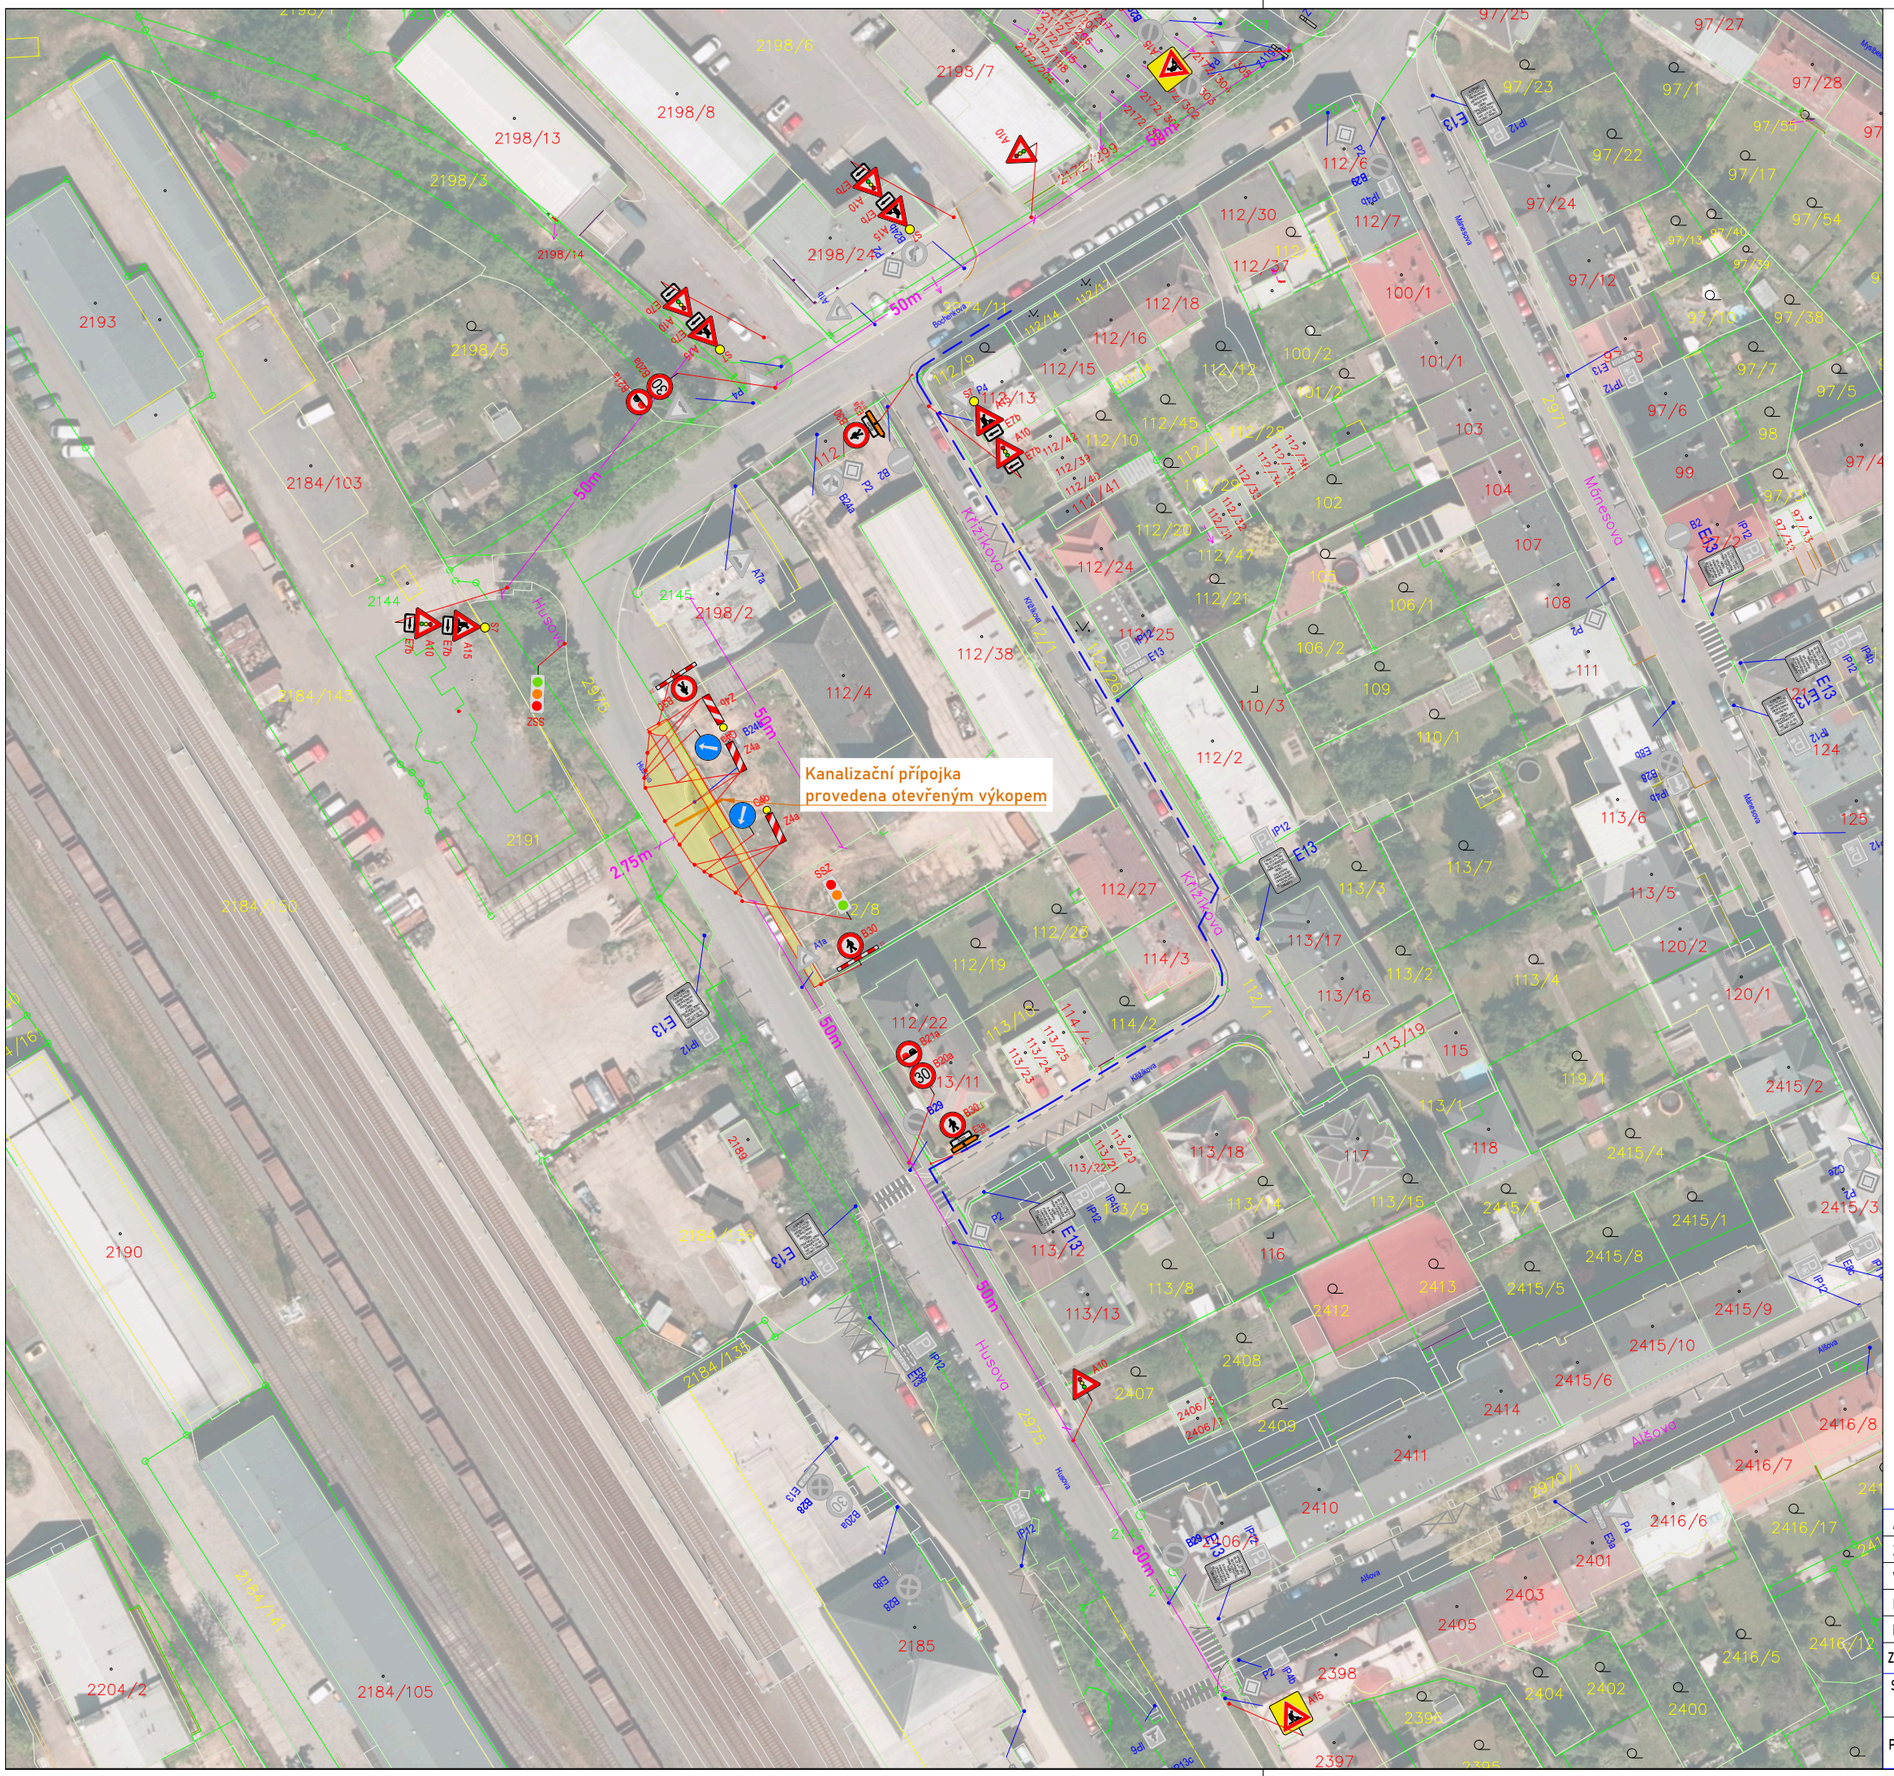

Autor:	Dopravní Značení Tkadleček, Grudova 4, 747 05 Opava		
Zodp. projektant:	Jan Tkadleček		IČO: 087 346 31
Vypracoval:	Jan Tkadleček		tel.: 737 351 772
Kontroloval:	Jan Tkadleček		Datum: 10/2026
Měřítko: 1:1000	Číslo zakázky: 234/2026		Formát: A3
Zadavatel:	THIERRA Construction s.r.o., Trnitá 491/3, 602 00 Brno		
Stavba:	BD Sýpka, Husova 1510/52, Opava		
Popis:	Kanalizační přípojka - Provoz omezen dle TP66 schéma B/6 + uzavírka chodníku		Výkres číslo: DZ-3

TKADLEČEK Dopravní značení
tkadlecek.cz
znacky@tkadlecek.cz