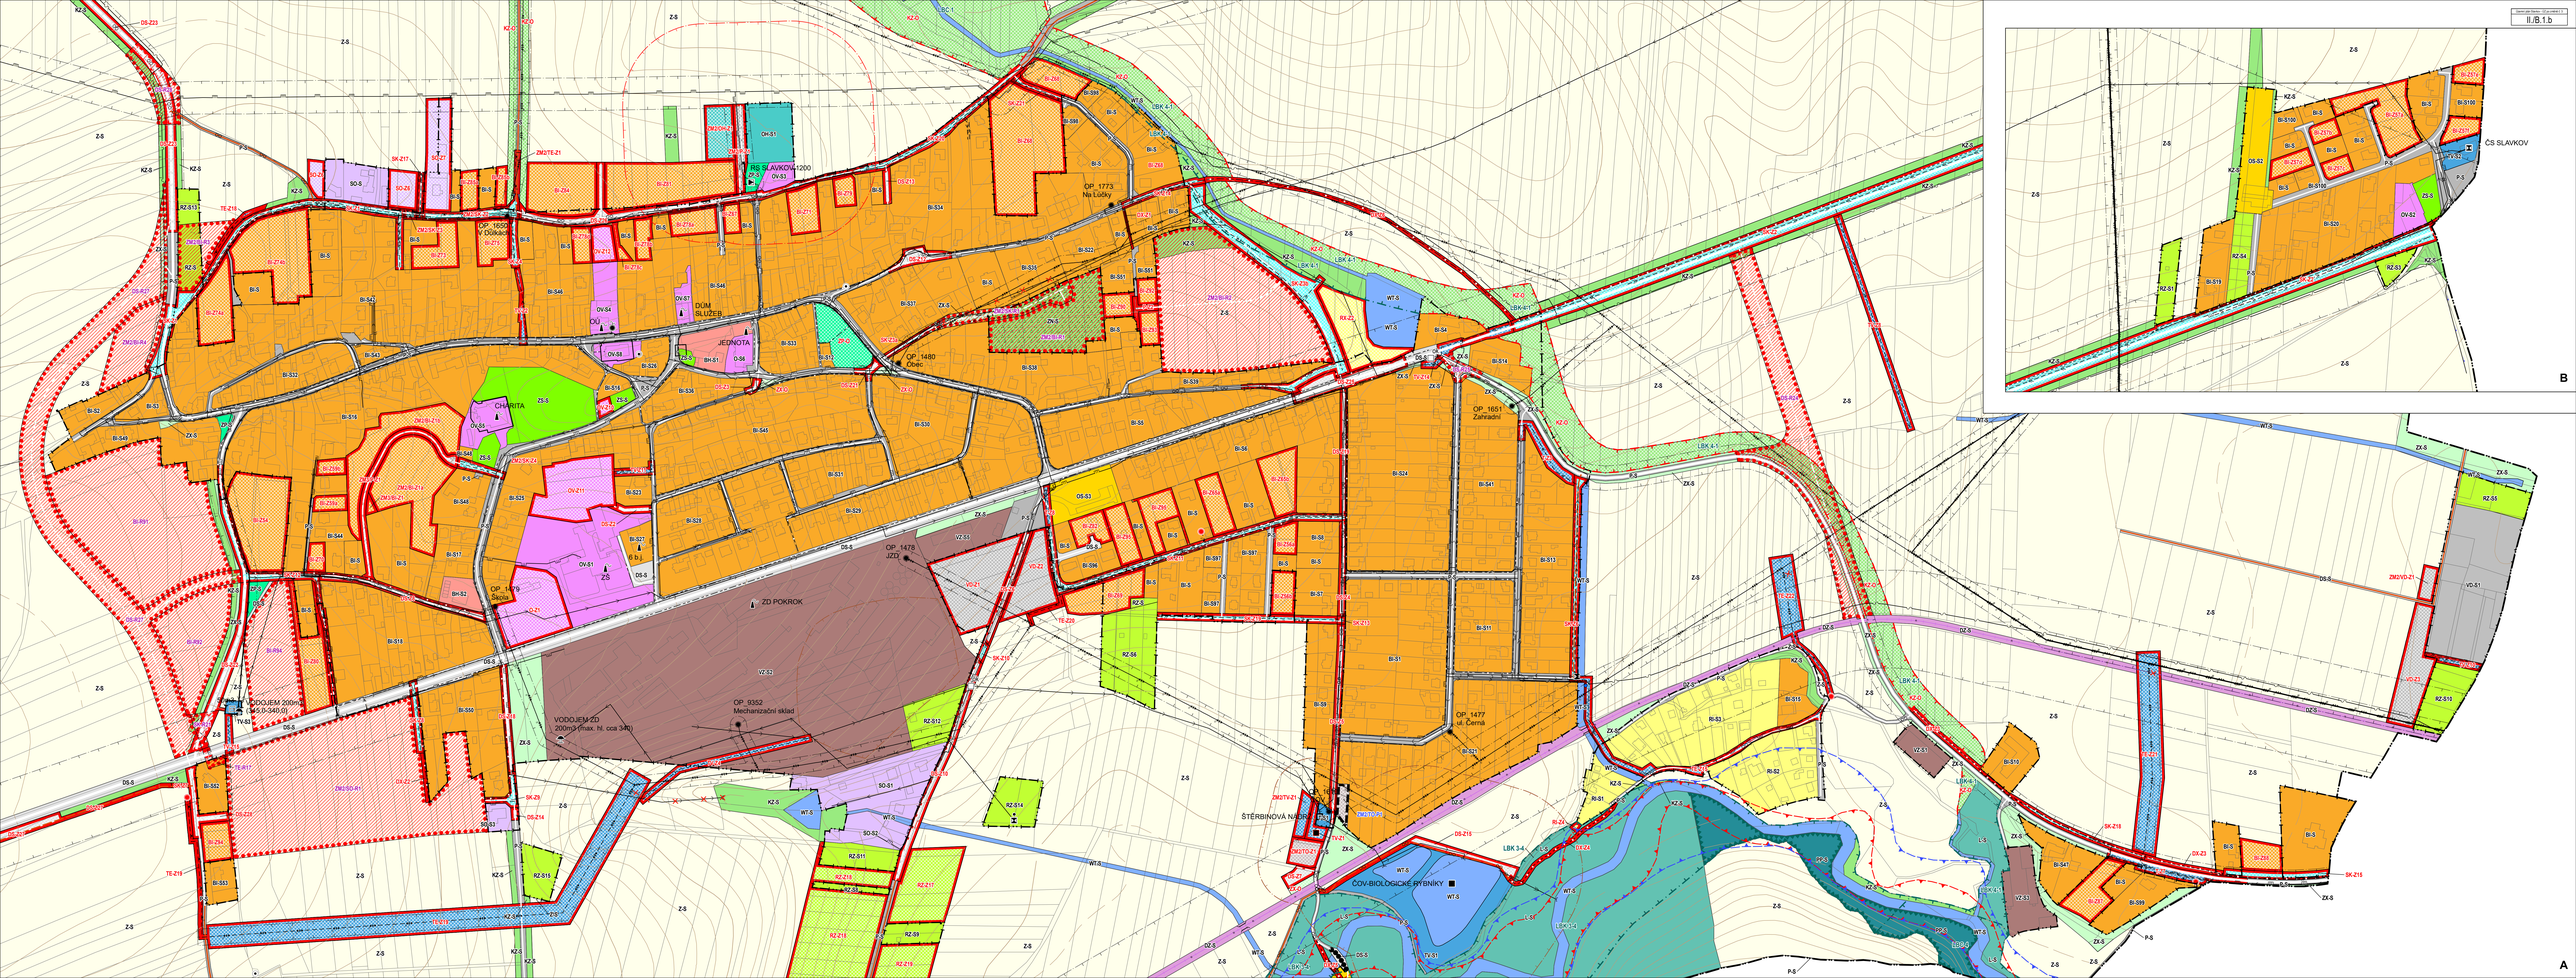
II.B.1.b
ČS SLAVKOV
A
B
OP_1773
Na Lúčky
OP_1650
V Dolinách
ČS SLAVKOV
DŮM SLUŽEB
JEDNOTA
OP_1480
Obec
CHATRTA
OP_1651
Zahradní
OP_1478
IZD
OP_1479
Sečová
ZD POKROK
VODOJEM 200m3
(445,0-349,0)
VODOJEM ZD
200m3 (max. h. cca 340)
OP_9352
Mechanizační sklad
OP_1477
ul. Černá
ŠTĚRBINOVÁ NÁDRŽ
ČOV-BIOLOGICKÉ RYBNÍKY
LBK 3-4
LBK 4-1
LBK 4-5
LBK 4-6
LBK 4-7
LBK 1-4
ZŠ