


ZMĚNA Č.1 ÚZEMNÍHO PLÁNU VRŠOVICE

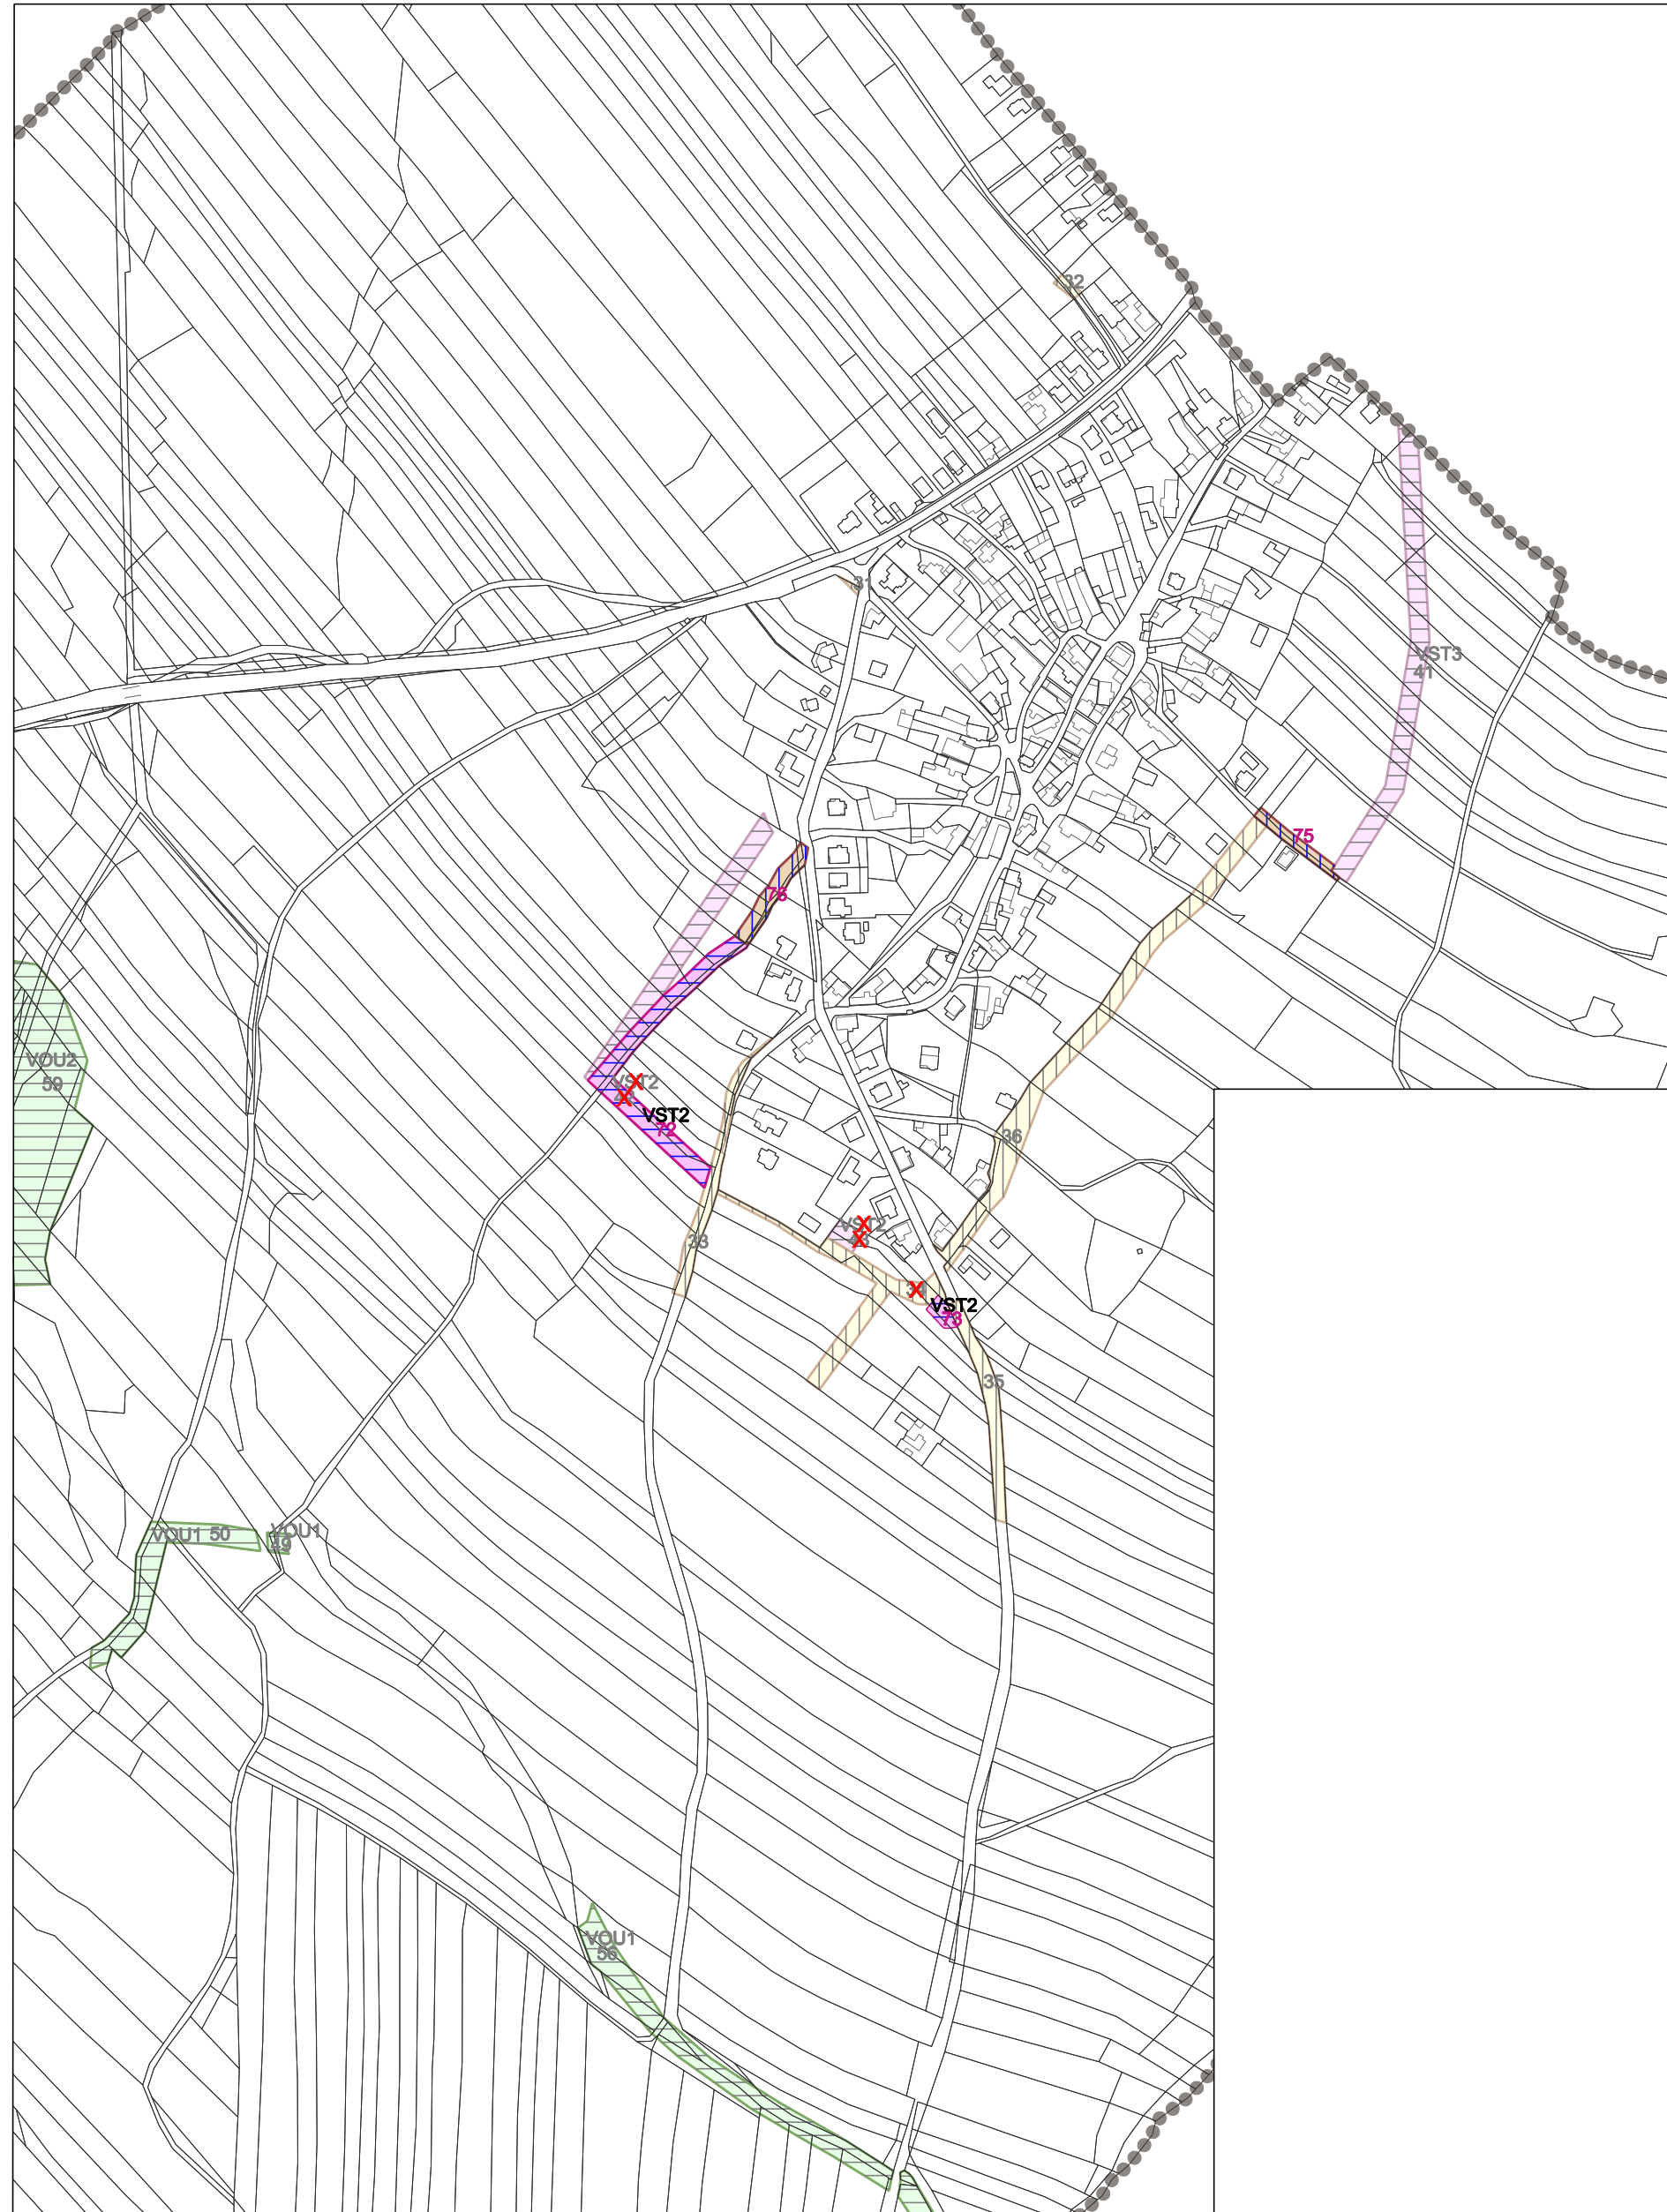

VÝKRES VEŘEJNĚ PROSPĚŠNÝCH STAVEB, OPATŘENÍ A ASANACÍ (ZMĚNA)

1:5 000



TABULKA RUŠENÝCH A NAVRHOVANÝCH VPS A VEŘEJNÝCH PROSTRANSTVÍ VE ZMĚNĚ Č.1:

OZNAČENÍ VPS A VPO	ČÍSLO	VYVLASTNĚNÍ	PŘEDKUPNÍ PRÁVO
VST2	72	+	-
	73	+	-
VST3	41	+	-
VOU1	49	+	-
	50	+	-
	56	+	-
	57	+	-
	61	+	-
	62	+	-
VOU2	59	+	-
	64	+	-
VEŘEJNÁ PROSTRANSTVÍ	ČÍSLO	VYVLASTNĚNÍ	PŘEDKUPNÍ PRÁVO
	31	-	+
	32	-	+
	33	-	+
	34	-	+
	35	-	+
	36	-	+
	75	-	+
	76	-	+

LEGENDA :

PŮVODNÍ ÚP:	ZMĚNA Č. 1:	
		ŘEŠENÉ ÚZEMÍ
		VEŘEJNĚ PROSPĚŠNÉ STAVBY (VPS)
		VEŘEJNĚ PROSPĚŠNÁ OPATŘENÍ (VPO)
		VEŘEJNÁ PROSTRANSTVÍ
		PLOCHY A KORIDORY S MOŽNOSTÍ UPLATNĚNÍ PŘEDKUPNÍHO PRÁVA
		PLOCHY A KORIDORY S MOŽNOSTÍ VYVLASTNĚNÍ
Ú1	Ú1	OZNAČENÍ VPS, VPO
25	25	ČÍSLO PLOCHY S ROZDÍLNÝM ZPŮSOBEM VYUŽITÍ - NÁVRH
	X	RUŠENÝ PRVEK

etapa zpracování: Návrh pro vydání Změny č.1 ÚP
datum zpracování: 09/2022

etapa zpracování: Návrh pro veřejné projednání
datum zpracování:

ZÁZNAM O ÚČINNOSTI	
SPRÁVNÍ ORGÁN, KTERÝ ÚZEMNÍ PLÁN VYDAL: ZASTUPITELSTVO OBCE VRŠOVICE	
DATUM NABYTÍ ÚČINNOSTI:	
ZODPOVĚDNÁ OSOBA ZHOTOVITELE:	
PORÍZOVATEL: Ing. arch. Radoslav Špok	MAGISTRÁT MĚSTA OPAVY ODDĚLENÍ ÚZEMNÍHO PLÁNOVÁNÍ
JMÉNO A PŘÍJMĚNÍ: Ing. Lukáš Vltavský	
FUNKCE: referent Oddělení územního plánování	
PODPIS:	

VISUALCAD, s.r.o.			
urbanismus, architektura, projekty staveb, interiéry			
Prozákova 51, Uherské Hradiště, 68801, +420 608 888 574, info@visualcad.cz, visualcad.cz			
projekční:	Ing. arch. Radoslav Špok	číslo zakázky:	vis-02-2021
vypracoval:	Mgr. Filip Vaculík	formát:	600 x 400
pořizovatel:	Magistrát města Opavy, Oddělení územního plánování	měřítko:	1:5 000
objednatel:	Obec Vršovice	datum:	09/2022
akce: ZMĚNA Č.1 ÚZEMNÍHO PLÁNU VRŠOVICE			
obsah:	VÝKRES VEŘEJNĚ PROSPĚŠNÝCH STAVEB, OPATŘENÍ A ASANACÍ (ZMĚNA)		číslo výkresu: I.3