


ZMĚNA Č.1 ÚZEMNÍHO PLÁNU JEZDKOVICE

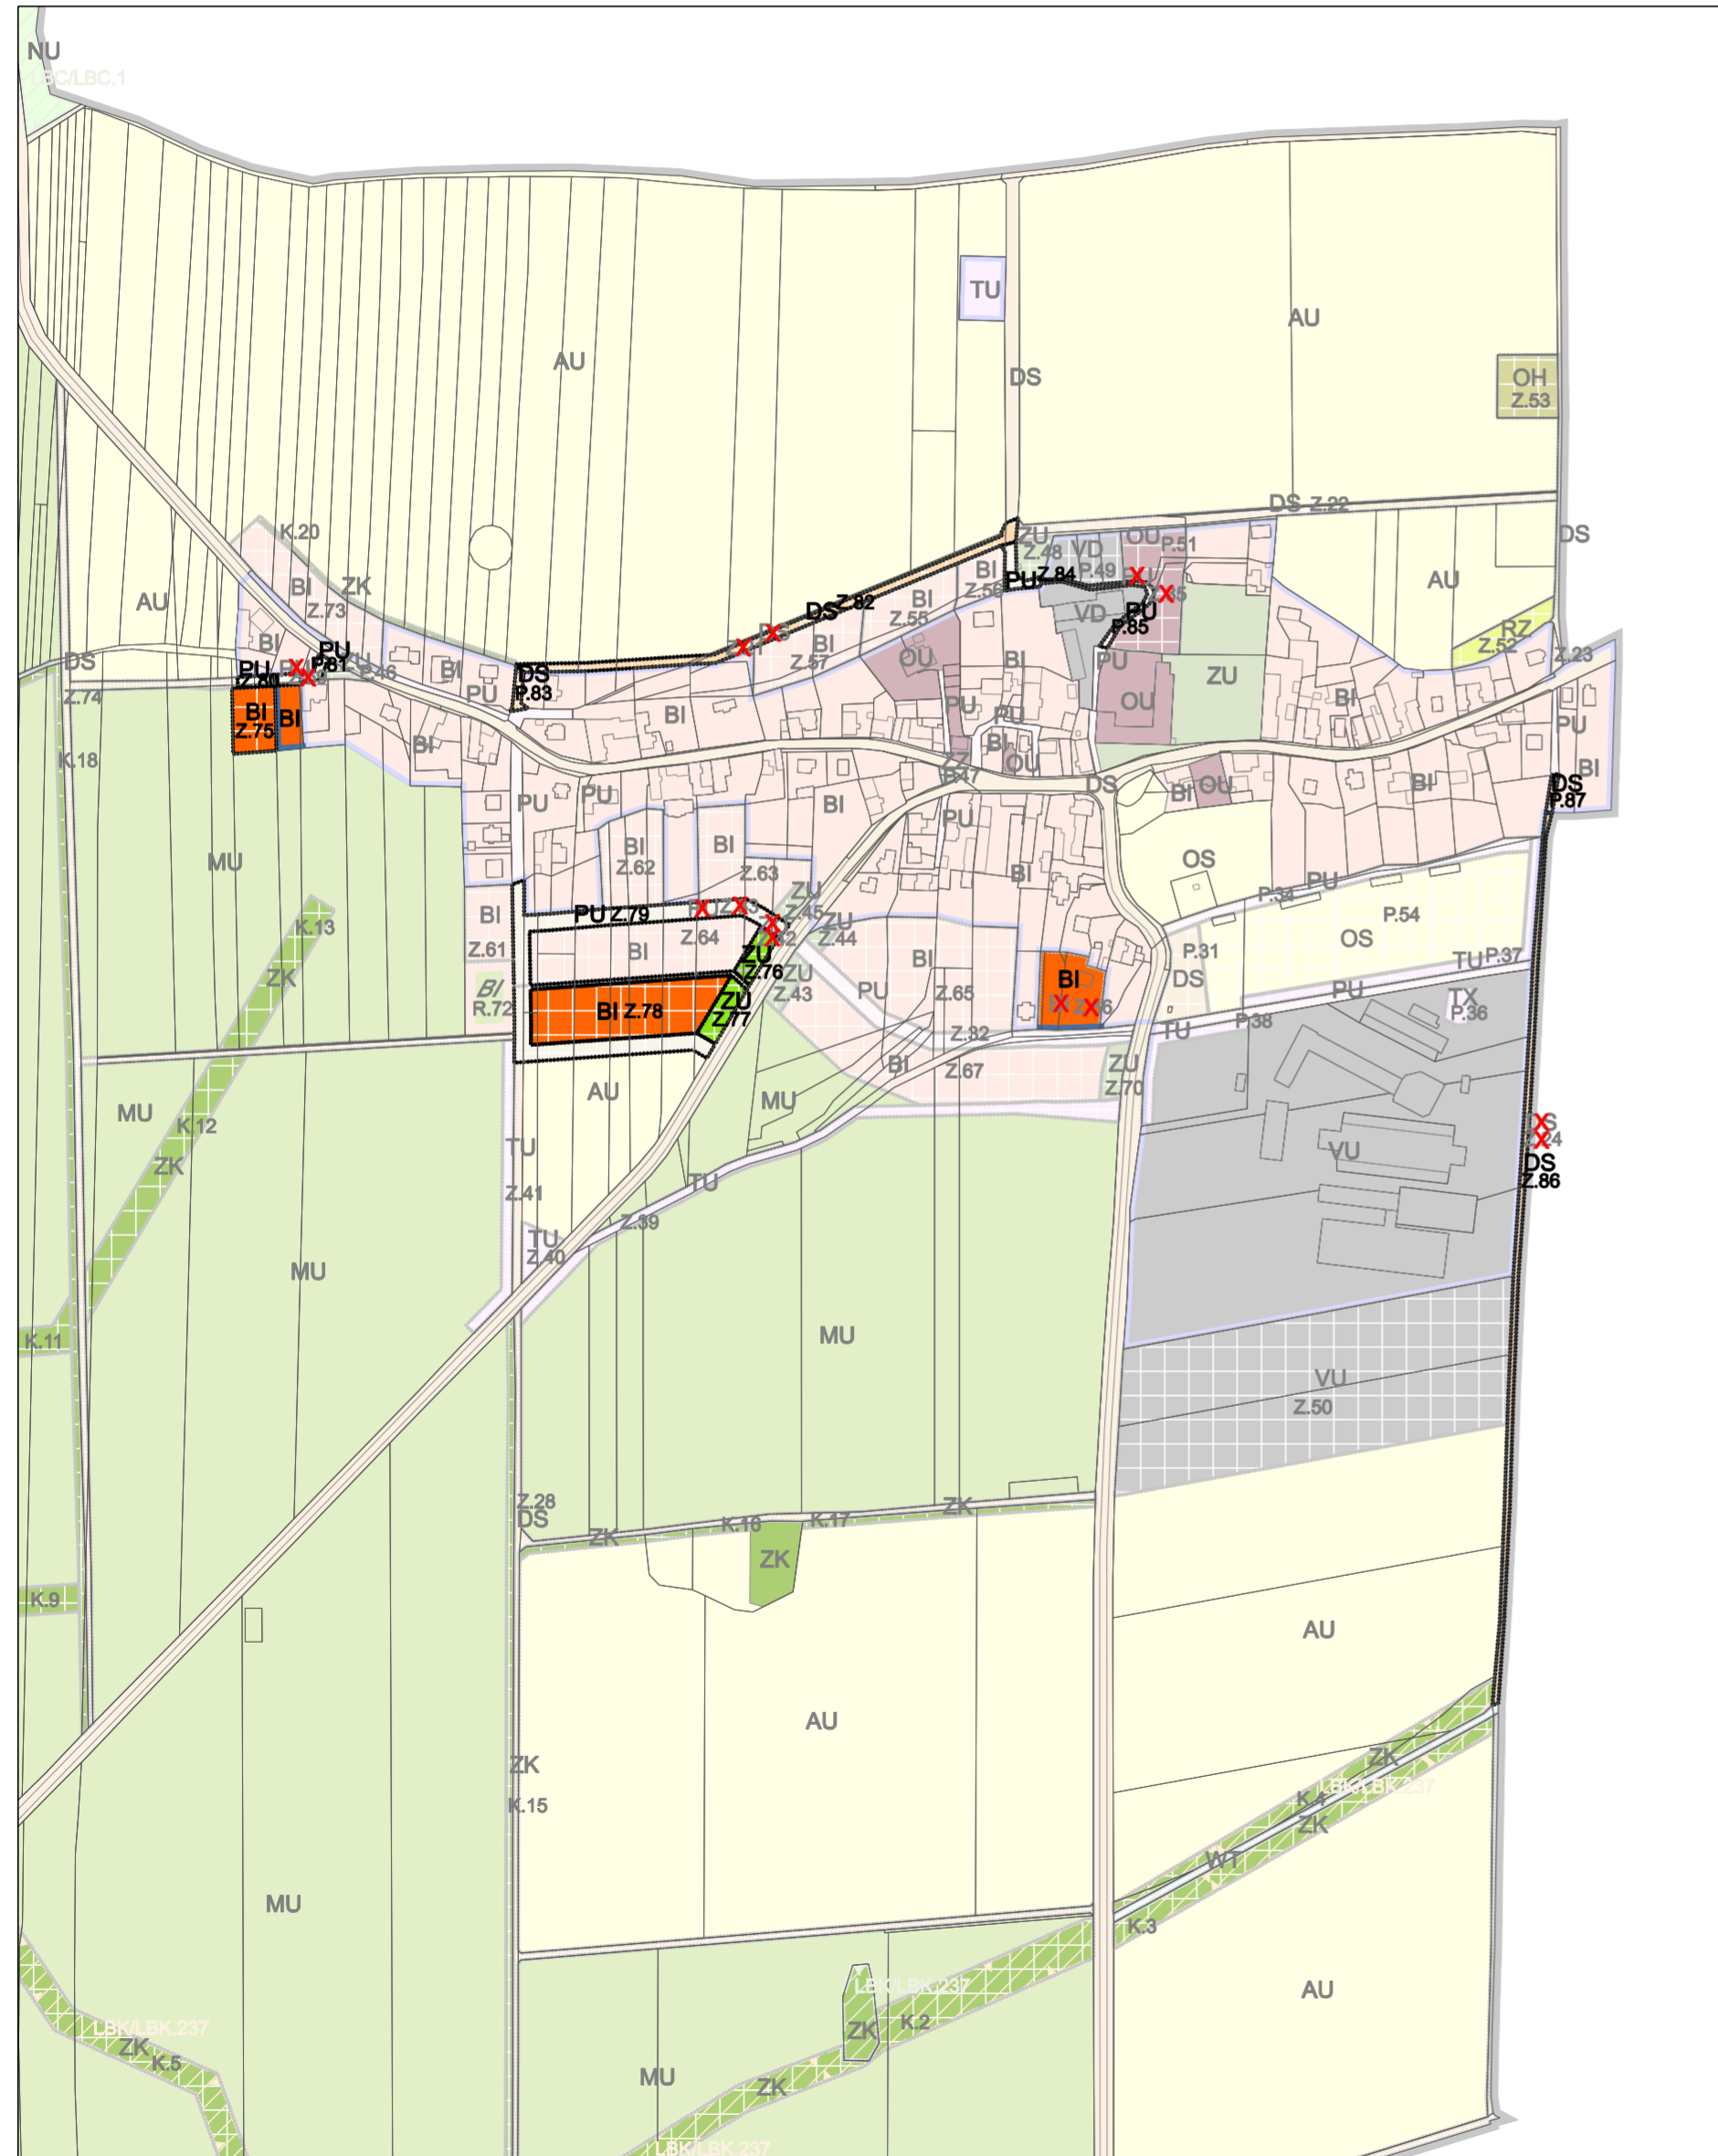

HLAVNÍ VÝKRES

1:5 000



LEGENDA:

PŮVODNÍ ÚP: ZMĚNA Č. 1:

STAV	NÁVRH	REZERVA	STAV	NÁVRH
BI	BI	BI	BI	BI
	RZ			
OU	OU			
	OH			
OS	OS			
PU	PU		PU	PU
ZU	ZU		ZU	ZU
ZK	ZK			
DS	DS		DS	DS
TU	TU			
	TX			
VU	VU			
VD	VD			
WT	WT			
AU				
NU				
MU				

- PLOCHY PRO BYDLENÍ INDIVIDUÁLNÍ
- PLOCHY REKREACE - ZAHŘÁDKÁŘSKÉ OSADY
- PLOCHY OBČANSKÉHO VYBAVENÍ - VŠEOBECNÉ
- PLOCHY OBČANSKÉHO VYBAVENÍ - HRBITOVY
- PLOCHY OBČANSKÉHO VYBAVENÍ - SPORT
- PLOCHY VEŘEJNÝCH PROSTRANSTVÍ VŠEOBECNÝCH
- PLOCHY ZELENĚ VŠEOBECNÉ
- PLOCHY ZELENĚ KRAJINNÉ
- PLOCHY DOPRAVY SILNIČNÍ
- PLOCHY TECHNICKÉ INFRASTRUKTURY VŠEOBECNÉ
- PLOCHY TECHNICKÉ INFRASTRUKTURY JINÉ
- PLOCHY VÝROBY VŠEOBECNÉ
- PLOCHY VÝROBY DROBNÉ A SLUŽEB
- PLOCHY VODNÍ A VODNÍCH TOKŮ
- PLOCHY ZEMĚDĚLSKÉ VŠEOBECNÉ
- PLOCHY PŘÍRODNÍ VŠEOBECNÉ
- PLOCHY SMÍŠENÉ NEZASTAVĚNÉHO ÚZEMÍ


PŮVODNÍ ÚP: ZMĚNA Č. 1:

STAV	NÁVRH	STAV	NÁVRH
LBC	LBC		
LBK	LBK		
	Z.1	Z.1	Z.1
			P.1
	K.1		
			X

- LOKÁLNÍ BIOCENTRUM
- LOKÁLNÍ BIODOR
- HRANICE ŘEŠENÉHO ÚZEMÍ
- HRANICE ZASTAVĚNÉHO ÚZEMÍ
- HRANICE ZASTAVITELNÝCH PLOCH
- HRANICE PLOCH PŘESTAVBY
- HRANICE PLOCH ZMĚN V KRAJINĚ
- RUŠENÝ PRVEK

TABULKA RUŠENÝCH A NOVĚ VYMEZENÝCH NÁVRHOVÝCH PLOCH VE ZMĚNĚ Č. 1:

ČÍSLO NÁVRHOVÉ PLOCHY S ROZDÍLNÝM ZPŮSOBEM VYUŽITÍ	POPIS	Funkční využití
Z.21	Plocha dopravy silniční	DS
Z.24	Plocha dopravy silniční	DS
Z.33	Plocha veřejných prostranství všeobecných	PU
Z.35	Plocha veřejných prostranství všeobecných	PU
Z.42	Plocha zeleně všeobecné	ZU
Z.66	Plocha pro bydlení individuální	BI
Z.69	Plocha veřejných prostranství všeobecných	PU
Z.75	Plocha pro bydlení individuální	BI
Z.76	Plocha zeleně všeobecné	ZU
Z.77	Plocha zeleně všeobecné	ZU
Z.78	Plocha pro bydlení individuální	BI
Z.79	Plocha veřejných prostranství všeobecných	PU
P.80	Plocha veřejných prostranství všeobecných	PU
Z.81	Plocha veřejných prostranství všeobecných	PU
Z.82	Plocha dopravy silniční	DS
P.83	Plocha dopravy silniční	DS
Z.84	Plocha veřejných prostranství všeobecných	PU
P.85	Plocha veřejných prostranství všeobecných	PU
Z.86	Plocha dopravy silniční	DS
P.87	Plocha dopravy silniční	DS

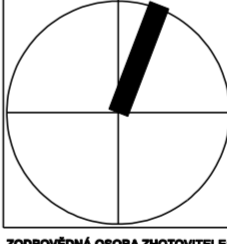ZÁZNAM O ÚČINNOSTI	
	
SPRÁVNÍ ORGÁN, KTERÝ ZMĚNU ÚZEMNÍHO PLÁNU VYDAL: ZASTUPITELSTVO OBCE JEZDKOVICE	
DATUM NABYTÍ ÚČINNOSTI:	
ZODPOVĚDNÁ OSOBA ZHOTOVITELE: Ing.arch.Radoslav Špok	PORÍZOVATEL: MAGISTRÁT MĚSTA OPAVY ODDĚLENÍ ÚZEMNÍHO PLÁNOVÁNÍ
	JMÉNO A PŘÍJMENÍ: Ing. Jana Weiszová
	FUNKCE: referentka Oddělení územního plánování
	PODPIS: (oprávněná úřední osoba pořizovatele)
(otisk autorizačního razítka):	(otisk úředního razítka):

VISUALCAD, s.r.o. urbanismus, architektura, projekty staveb, interiéry			
Prozdkarova 51, Uherské Hradiště, 68801, +420 608 888 574, info@visualcad.cz, visualcad.cz			
projektant:	Ing. arch. Radoslav Špok	číslo zakázky:	vis-23-12
vypracoval:	Mgr. Martin Turčinek, Bc. Patrik Kaňovský	formát:	800 x 400
pořizovatel:	Magistrát města Opavy, Oddělení územního plánování	datum:	09/2023
objednatel:	Obec Jezdkovice	měřítko:	1:5 000
akce:	ZMĚNA Č.1 ÚZEMNÍHO PLÁNU JEZDKOVICE		
obsah:	HLAVNÍ VÝKRES	číslo výkresu:	I.2