
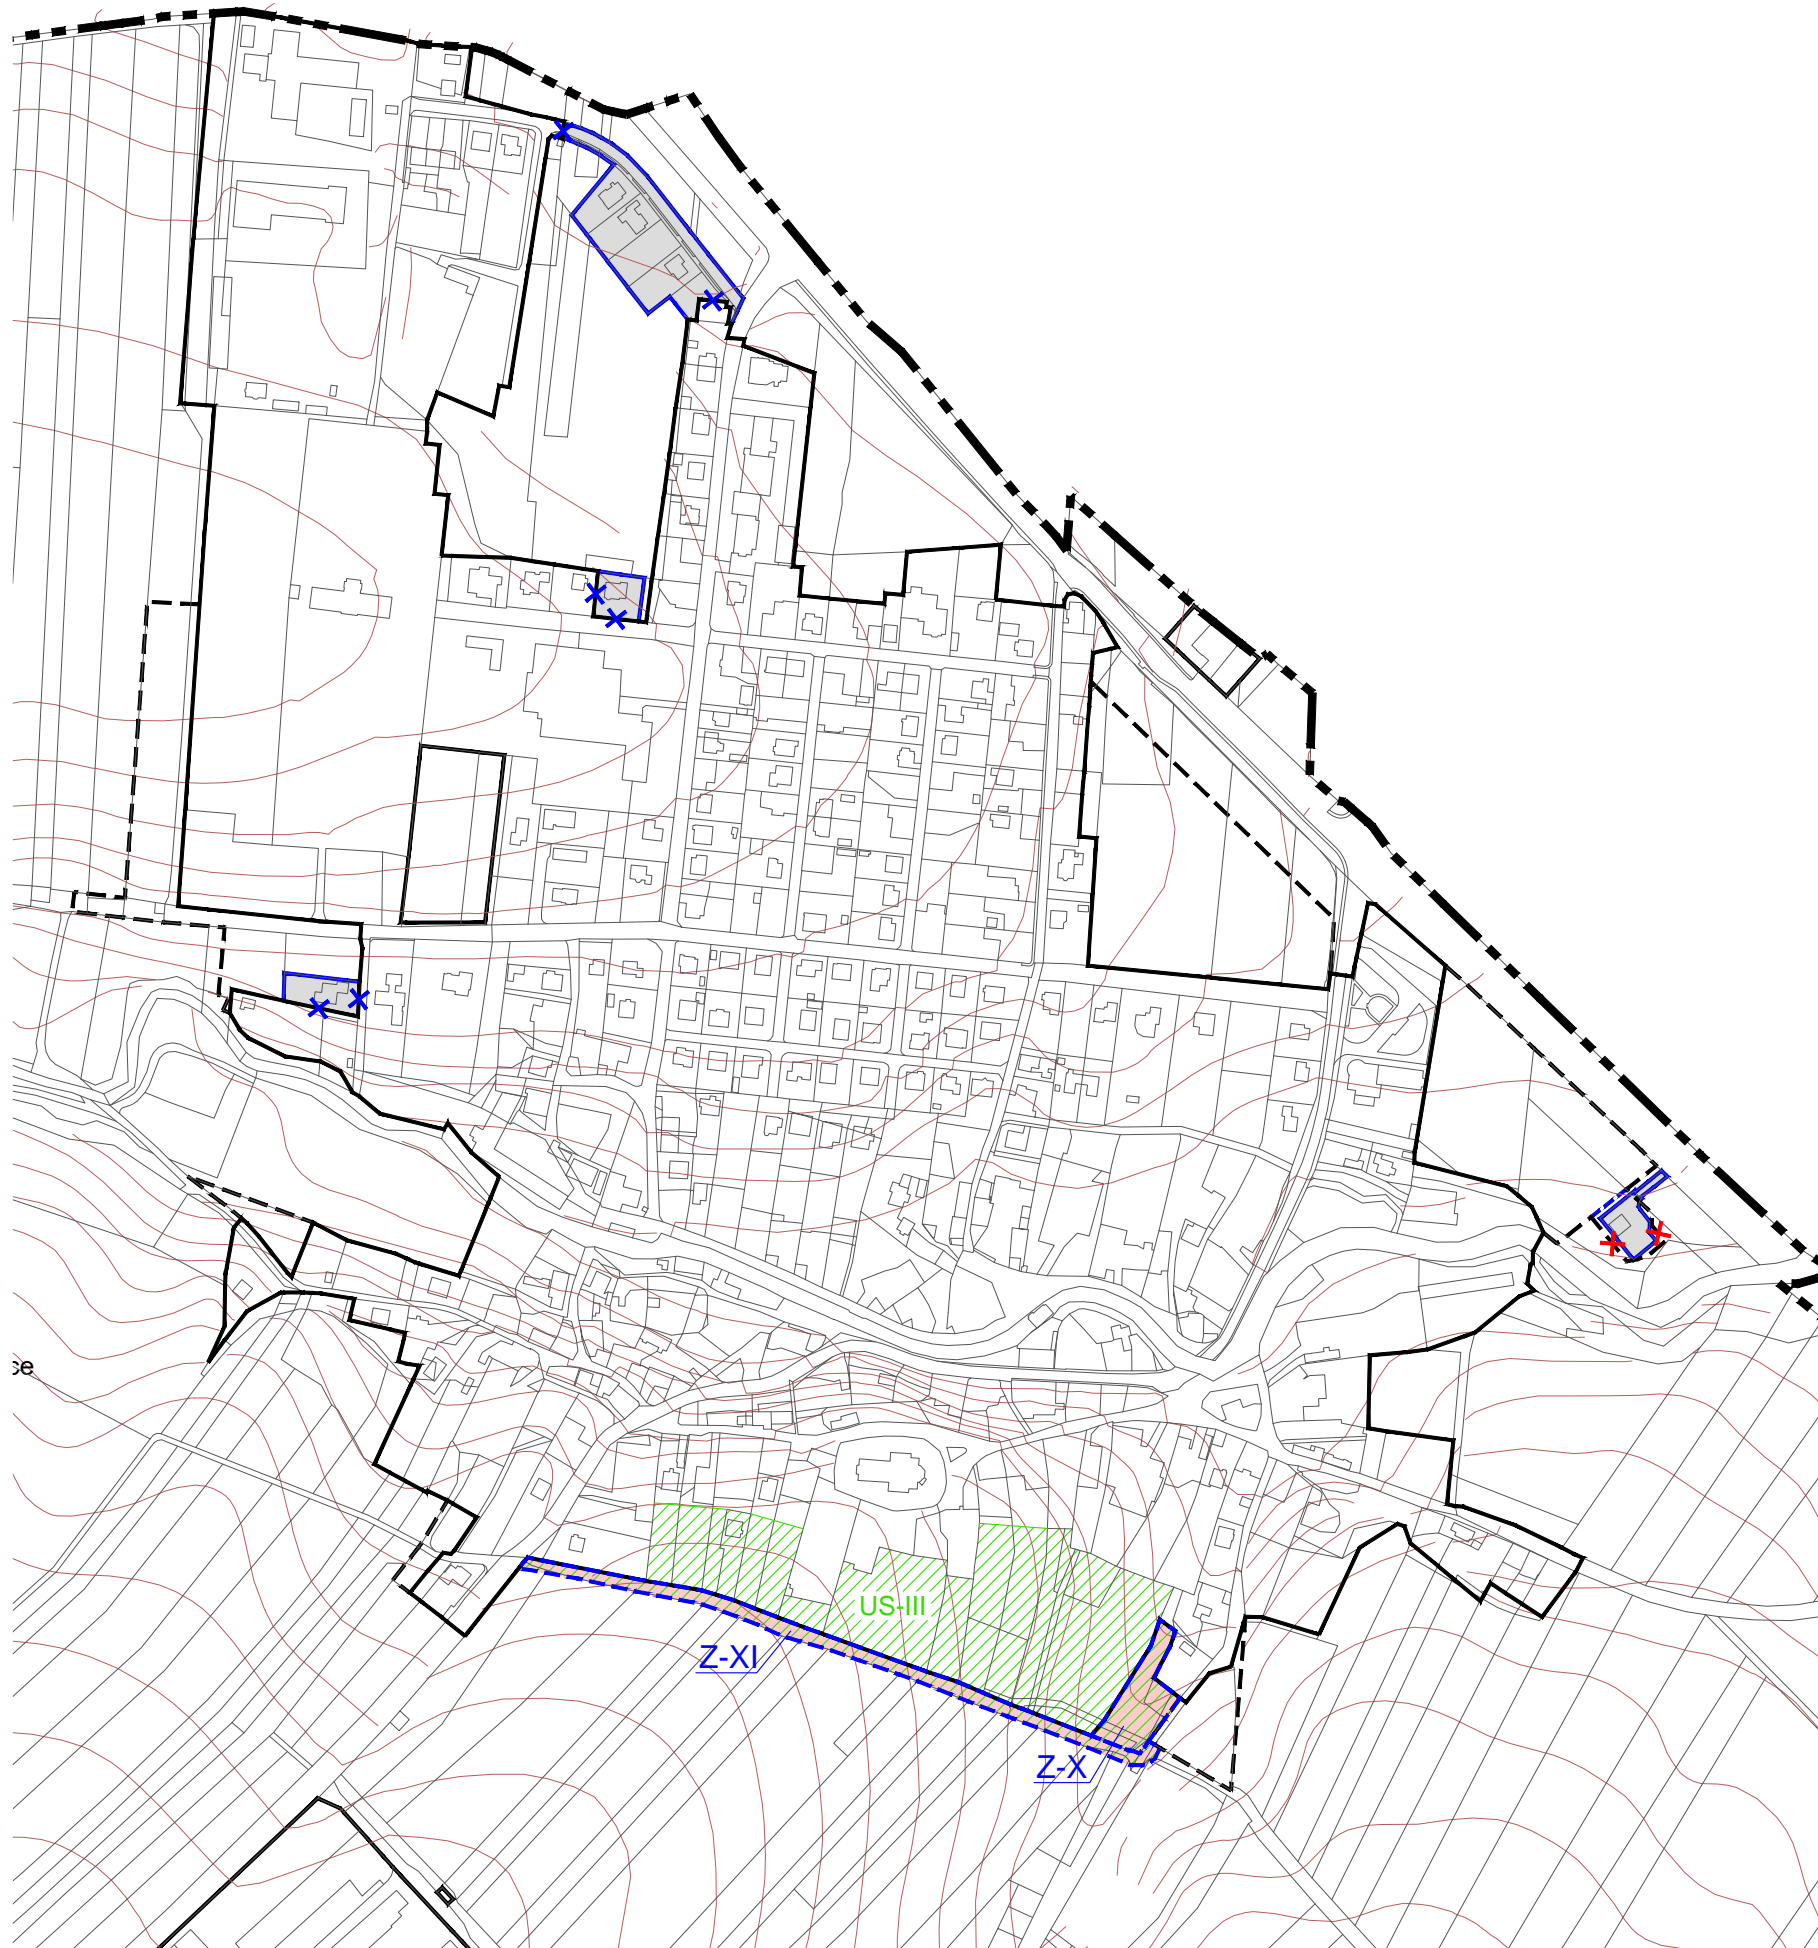


# NEPLACHOVICE

## ÚZEMNÍ PLÁN

ZMĚNA Č.2

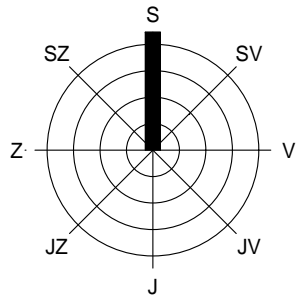

### LEGENDA

stav	návrh, rozvojová území	rezerva	popis
------	------------------------	---------	-------

#### Informativní jevy - platný ÚP

			hranice řešeného (katastrálního) území
			hranice zastavěného / zastavitelného území

#### Schvalované jevy - návrh změny č.1 ÚP

			hranice zastavěného / zastavitelného území vč. označení
			zrušení hranice zastavěného / zastavitelného území
			plochy zastavěného / zastavitelného území
			plochy určené k prověření územní studií

VÝKRES ZÁKLADNÍHO ČLENĚNÍ M 1 : 5 000

ČÁST  
ZPRACOVATEL

ÚZEMNÍ PLÁN  
ATELIER A.VE, M. MAJEROVÉ 3, 638 00 BRNO  
TEL: +420 604 215 144, e-mail: a.ve.studio@volny.cz  
ING. ARCH. ŠTĚPÁN KOČIŠ (ZÁSTUPCE),  
ING. ARCH. HELENA KOČIŠOVÁ  
OBJEDNATEL  
OBEC NEPLACHOVICE, PSČ 747 74  
STAROSTKA OBCE DANA SCHREIEROVÁ (ZÁSTUPCE)  
DATUM  
SRPEN 2023



atelier a.ve

1/1