



výřez 1

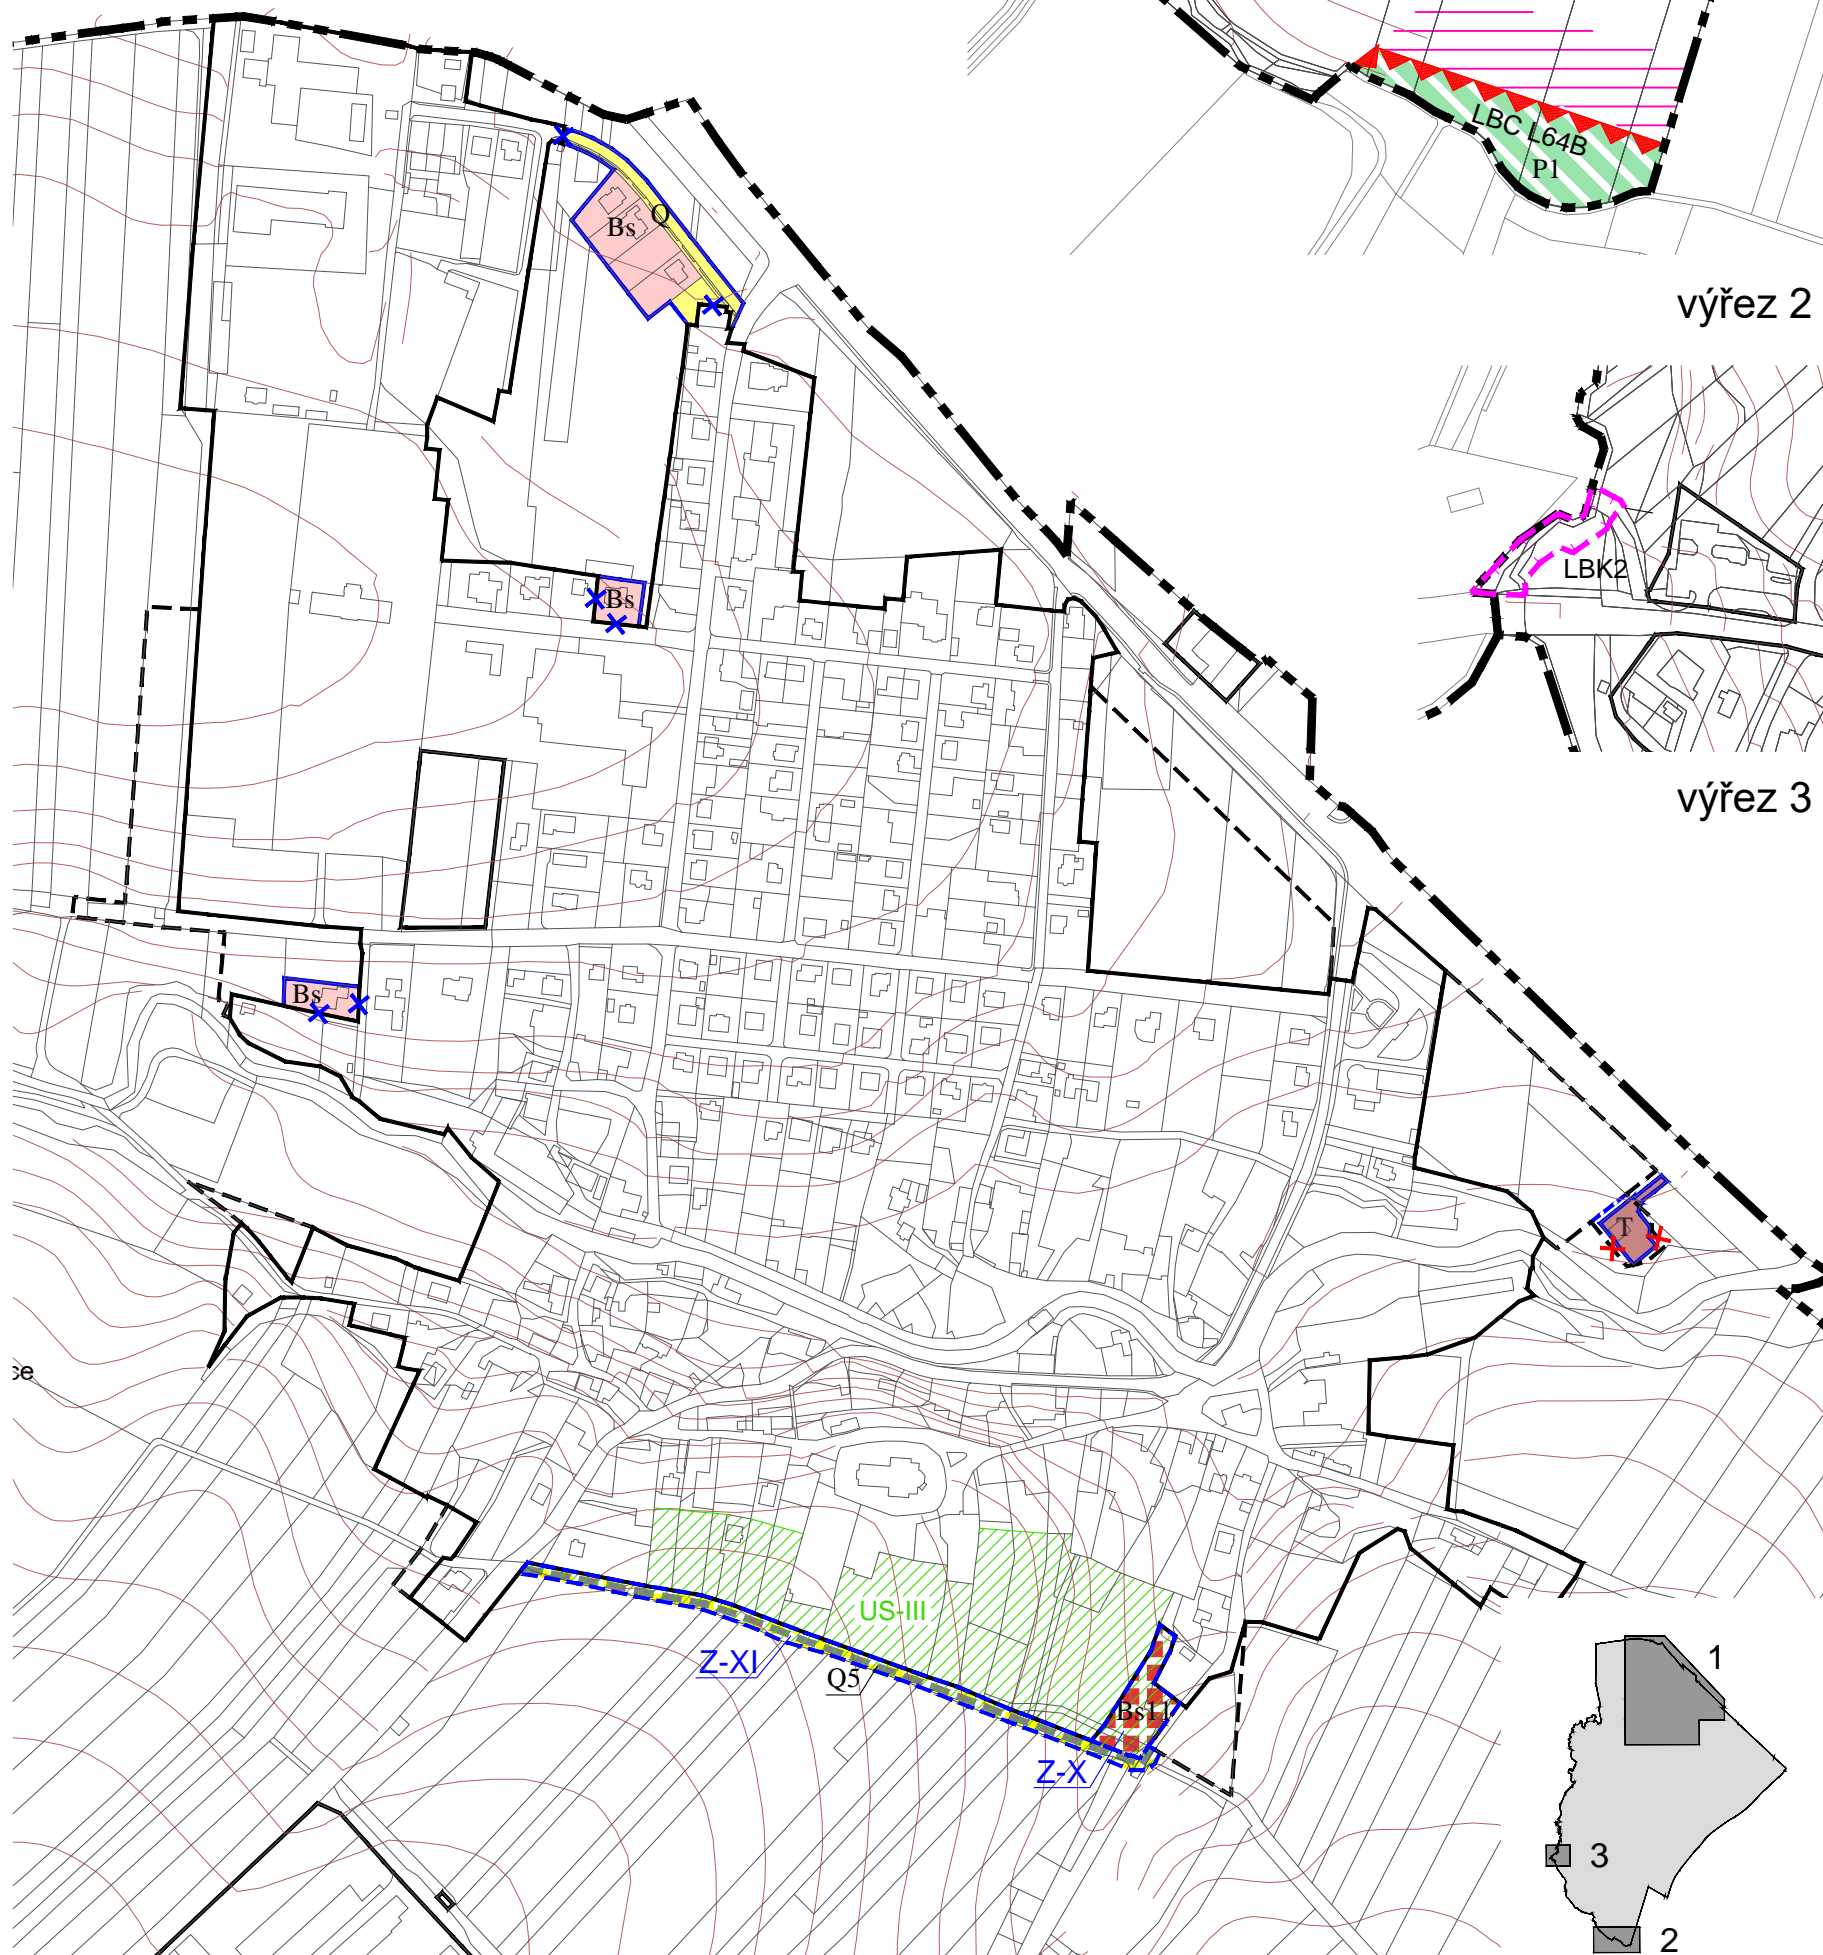

NEPLACHOVICE

ÚZEMNÍ PLÁN

ZMĚNA Č.2

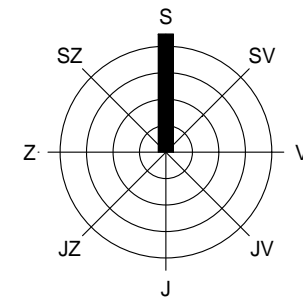

LEGENDA

stav	návrh, rozvojová území	rezerva	popis
------	------------------------	---------	-------

Informativní jevy - platný ÚP

		hranice řešeného (katastrálního) území
		hranice zastavěného / zastavitelného území

Schvalované jevy - návrh změny č.1 ÚP

		hranice zastavěného / zastavitelného území	
		zrušení hranice zastavěného / zastavitelného území	
		plochy určené k prověření územní studii	
		plochy smíšené obytné	Bs
		plochy veřejných prostranství	Q
		plochy technické infrastruktury	T
		plochy přírodní	P
		místní komunikace	
		plochy s vyloučením erozně náchylných ploch	
		lokální biocentrum	
		lokální biokoridor	

HLAVNÍ VÝKRES URBANISTICKÁ KONCEPCE KONCEPCE DOPRAVY A KRAJINY, ÚSES

M 1 : 5 000

ČÁST
ZPRACOVATEL

ÚZEMNÍ PLÁN
ATELIER A.VE, M. MAJEROVÉ 3, 638 00 BRNO
TEL: +420 604 215 144, e-mail: a.ve.studio@volny.cz
ING. ARCH. ŠTĚPÁN KOČIŠ (ZÁSTUPCE),
ING. ARCH. HELENA KOČIŠOVÁ

OBJEDNATEL

OBEC NEPLACHOVICE, PSČ 747 74
STAROSTKA OBCE DANA SCHREIEROVÁ (ZÁSTUPCE)

DATUM

SRPEN 2023



atelier a.ve

1/2