


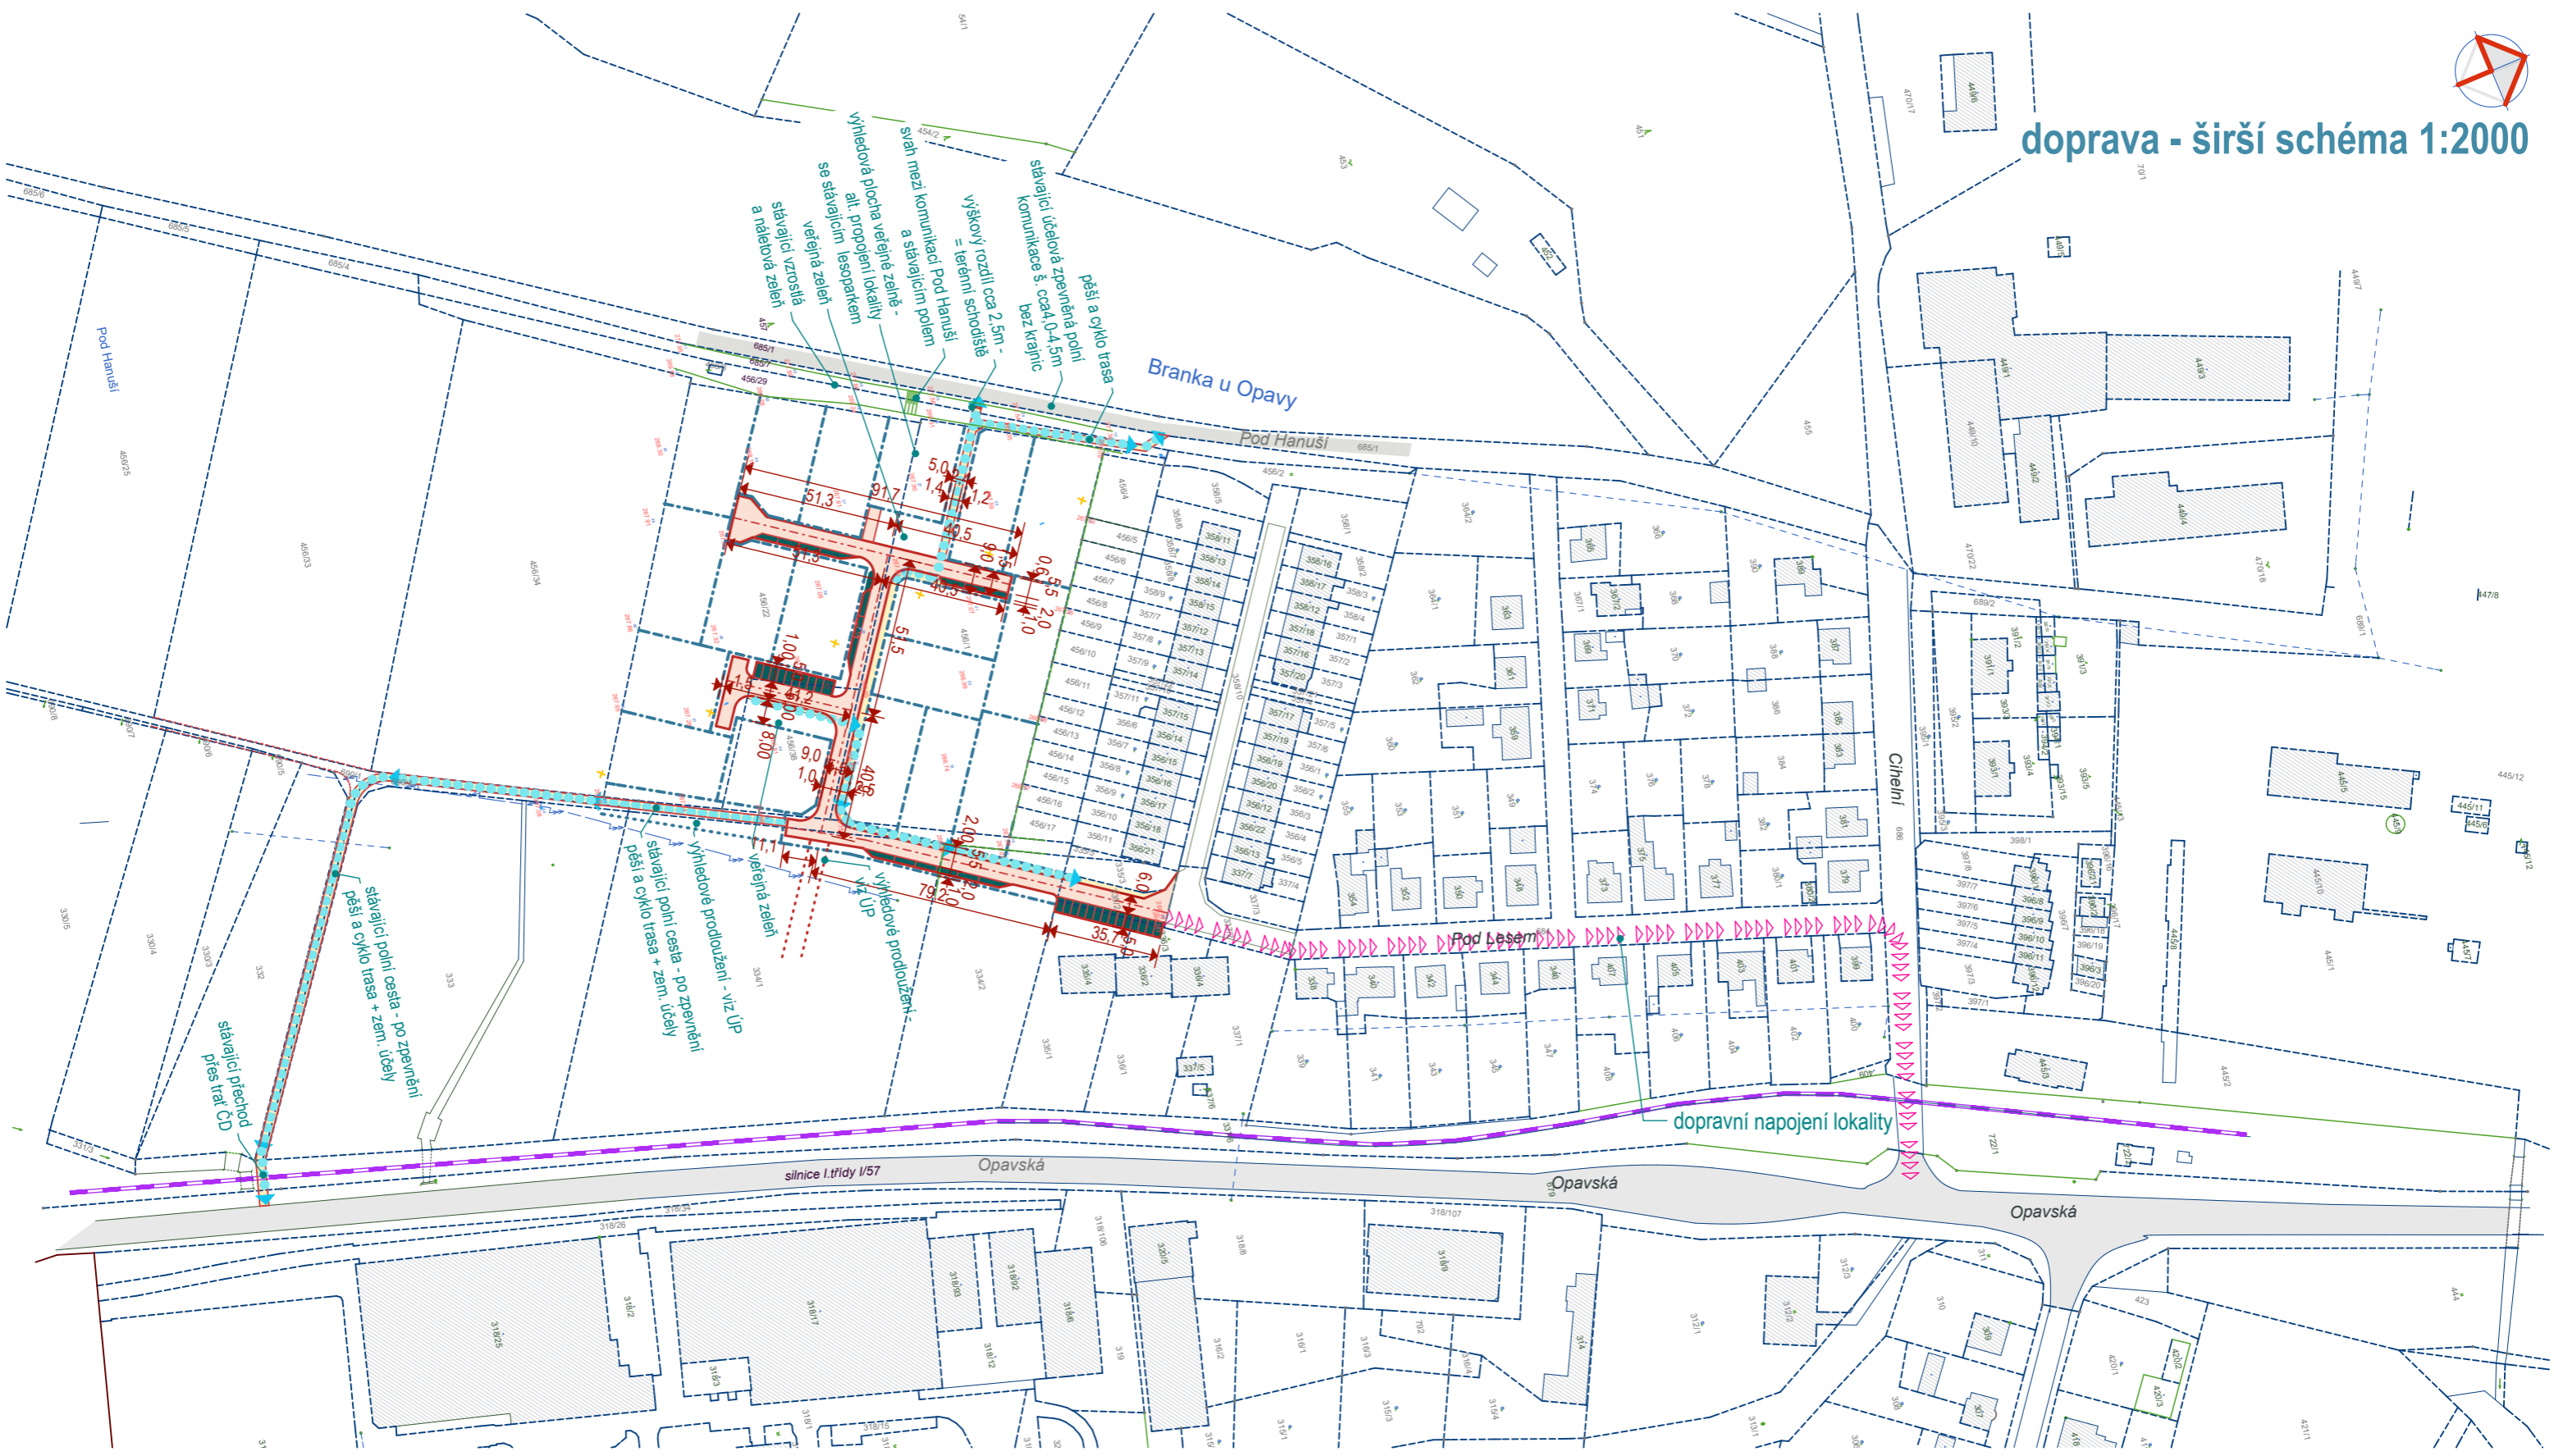


doprava - širší schéma 1:2000



 VYPRACOVAL: Ing. arch. Karel Komárek, ZODP. PROJEKTANT: Ing. arch. Karel Komárek, AUTORIZOVANÝ ARCHITEKT IČO 11543973, ČKA 01 885 - tel., fax: 553 710 883 - 603 887 976 adr. Slezská 150, 747 27, Kobečice, e-mail: karel.komarek@volny.cz	MÍSTO STAVBY: lokalita Pod Hanuši, k.ú. Branka u Opavy parc.č. 456/22, 456/1 a 456/38	STUPEŇ PD: územní studie STAV. ÚRAD: Hradec n.M. DATUM: 28.12.2016 MĚŘITKO: 1:2000
	AKCE: ÚZEMNÍ STUDIE US 1 zastavitelná plocha individuálního bydlení IVČ 2	OBSAH: doprava - širší schéma 1:2000
INVESTOR: Obec Branka u Opavy Bezručovo nábřeží 54, 747 41 Branka u Opavy		