


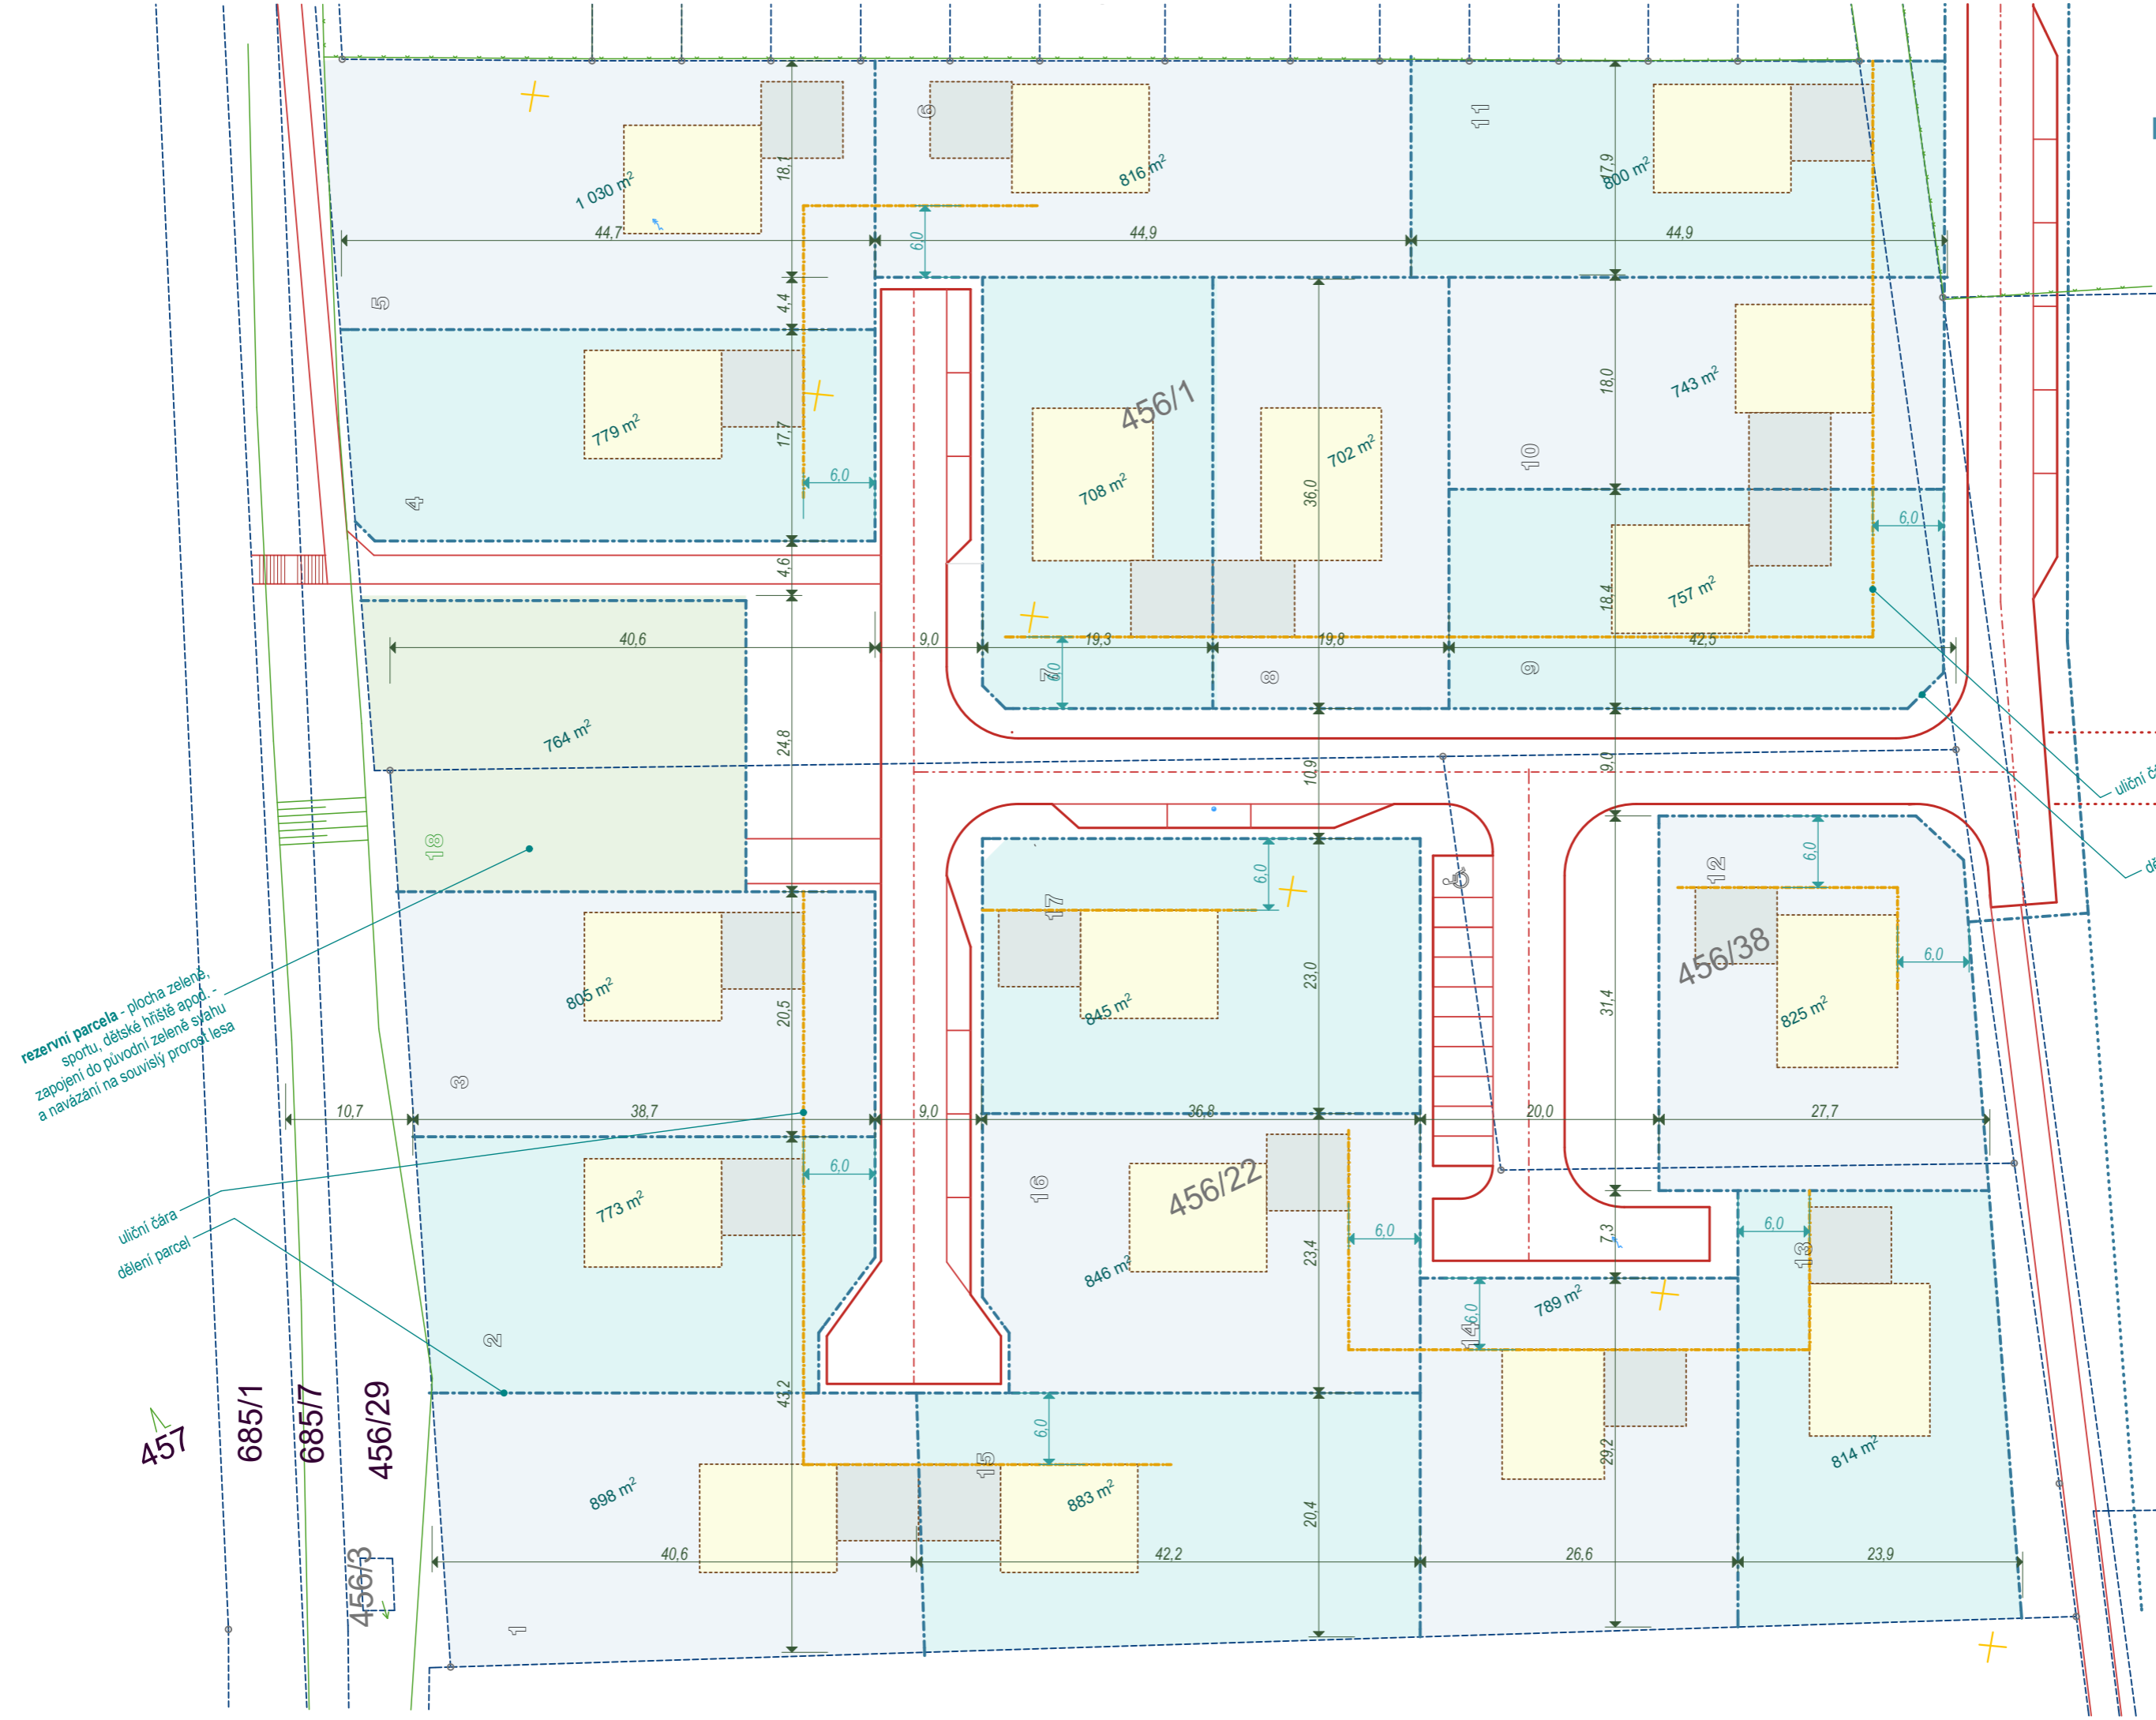

návrh parcelace



 INVESTOR: Obec Branka u Opavy Bezručovo náměstí 54, 747 41 Branka u Opavy	VYPRACOVAL: Ing. arch. Karel Komárek	MÍSTO STAVBY: lokalita Pod Hanuší, k.ú. Branka u Opavy parc.č. 456/22, 456/1 a 456/38	STUPĚN PD: územní studie	územní studie
	ZODP PROJEKTANT: Ing. arch. Karel Komárek, AUTORIZOVANÝ ARCHITECT IČO 11549973, OVA 01 885 - tel. fax: 533 210 883 - 603 887 976 adr. Štepská 150, 747 27, Kojetice, e-mail: karek.komarek@ihy.cz	AKCE: ÚZEMNÍ STUDIE US 1 zastavitelná plocha individuálního bydlení IVČ 2	STAV. ÚRAD: Hradec n.M. DATUM: 28.12.2016 MEŘITKO: 1:500	ČÍSLO VÝKR.: 04