



PŘÍČNÝ ŘEZ PÁTEŘNÍ KOMUNIKACÍ

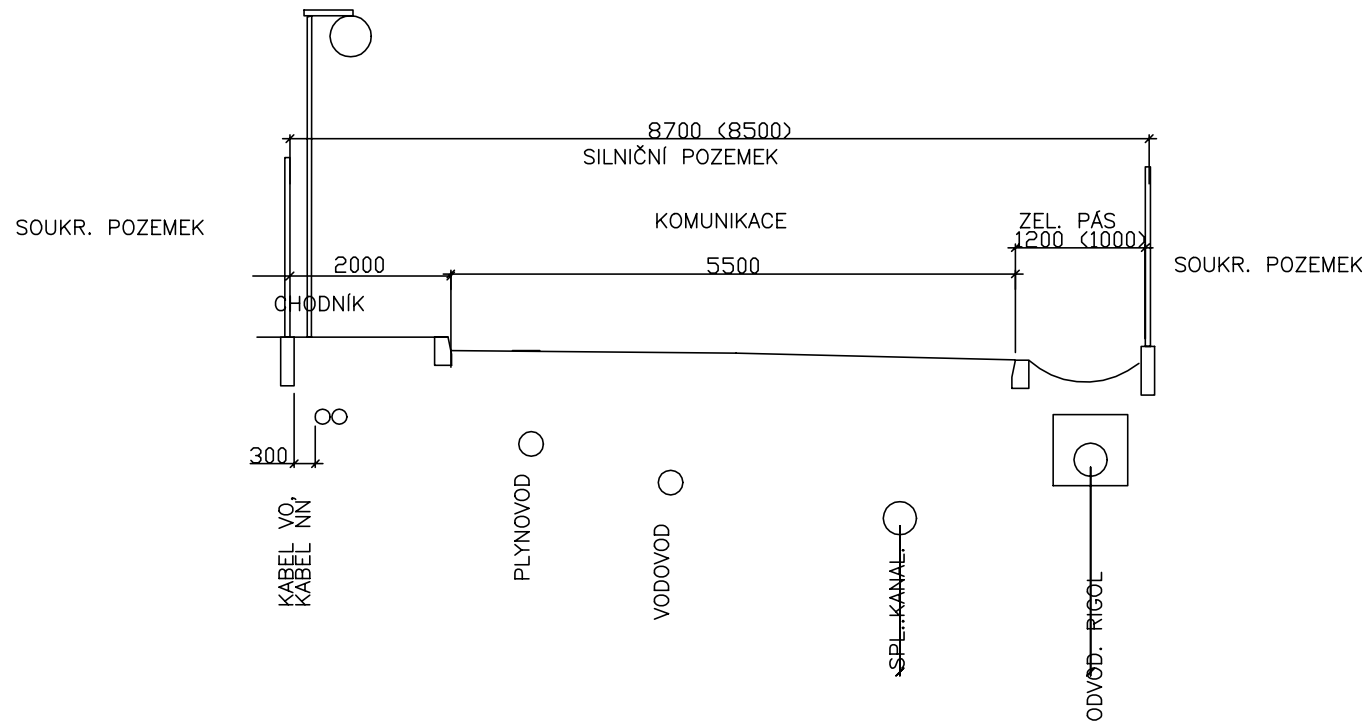

PŘÍČNÝ ŘEZ SLEPÉ KOMUNIKACÍ

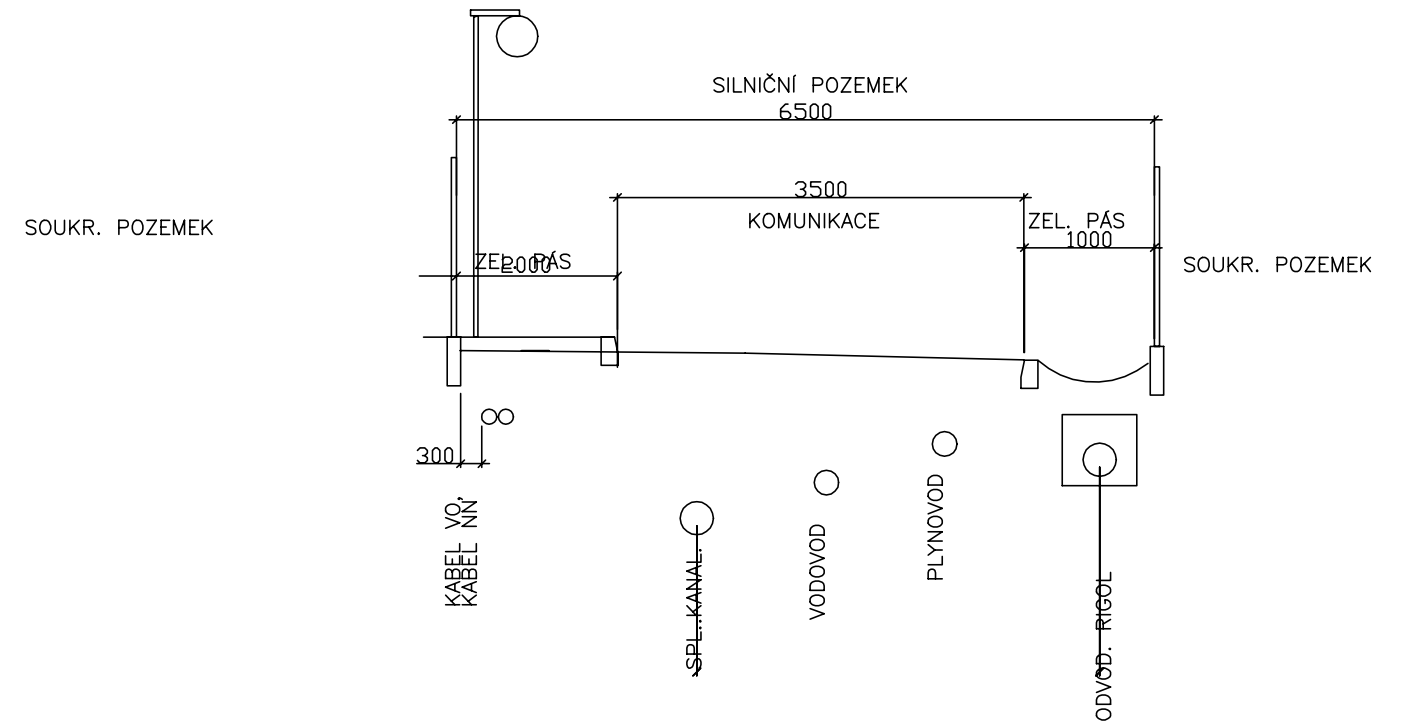

Investor:
Magistrát města Opavy

Místo stavby/Kraj:
Opava / MS

Zodpovědný projektant
Ing.arch. Petr Mlýnek

Vypracoval
Ing. Jiří Jurečka

J&J STUDIO
INŽENÝRSKÉ SÍTĚ

J&J STUDIO - INŽENÝRSKÉ SÍTĚ s.r.o.
U Náhonu 6, 746 01 Opava
IČ: 26864169, DIČ: CZ26864169

Číslo zakázky: **47/2018** Stupeň: **STUDIE**

Datum: **12/2019** Formát: **2A4**

Měřítko: **1:50** Výkres č.: **07**

ÚZEMNÍ STUDIE OPAVA-KATEŘINKY
"lokalita HOLASICKÁ"
PLOCHA KA-P6

VZOROVÝ PŘÍČNÝ ŘEZ