


# VÝKRES MAJETKOVÝCH VZTAHŮ


MĚŘÍTKO M 1:1500

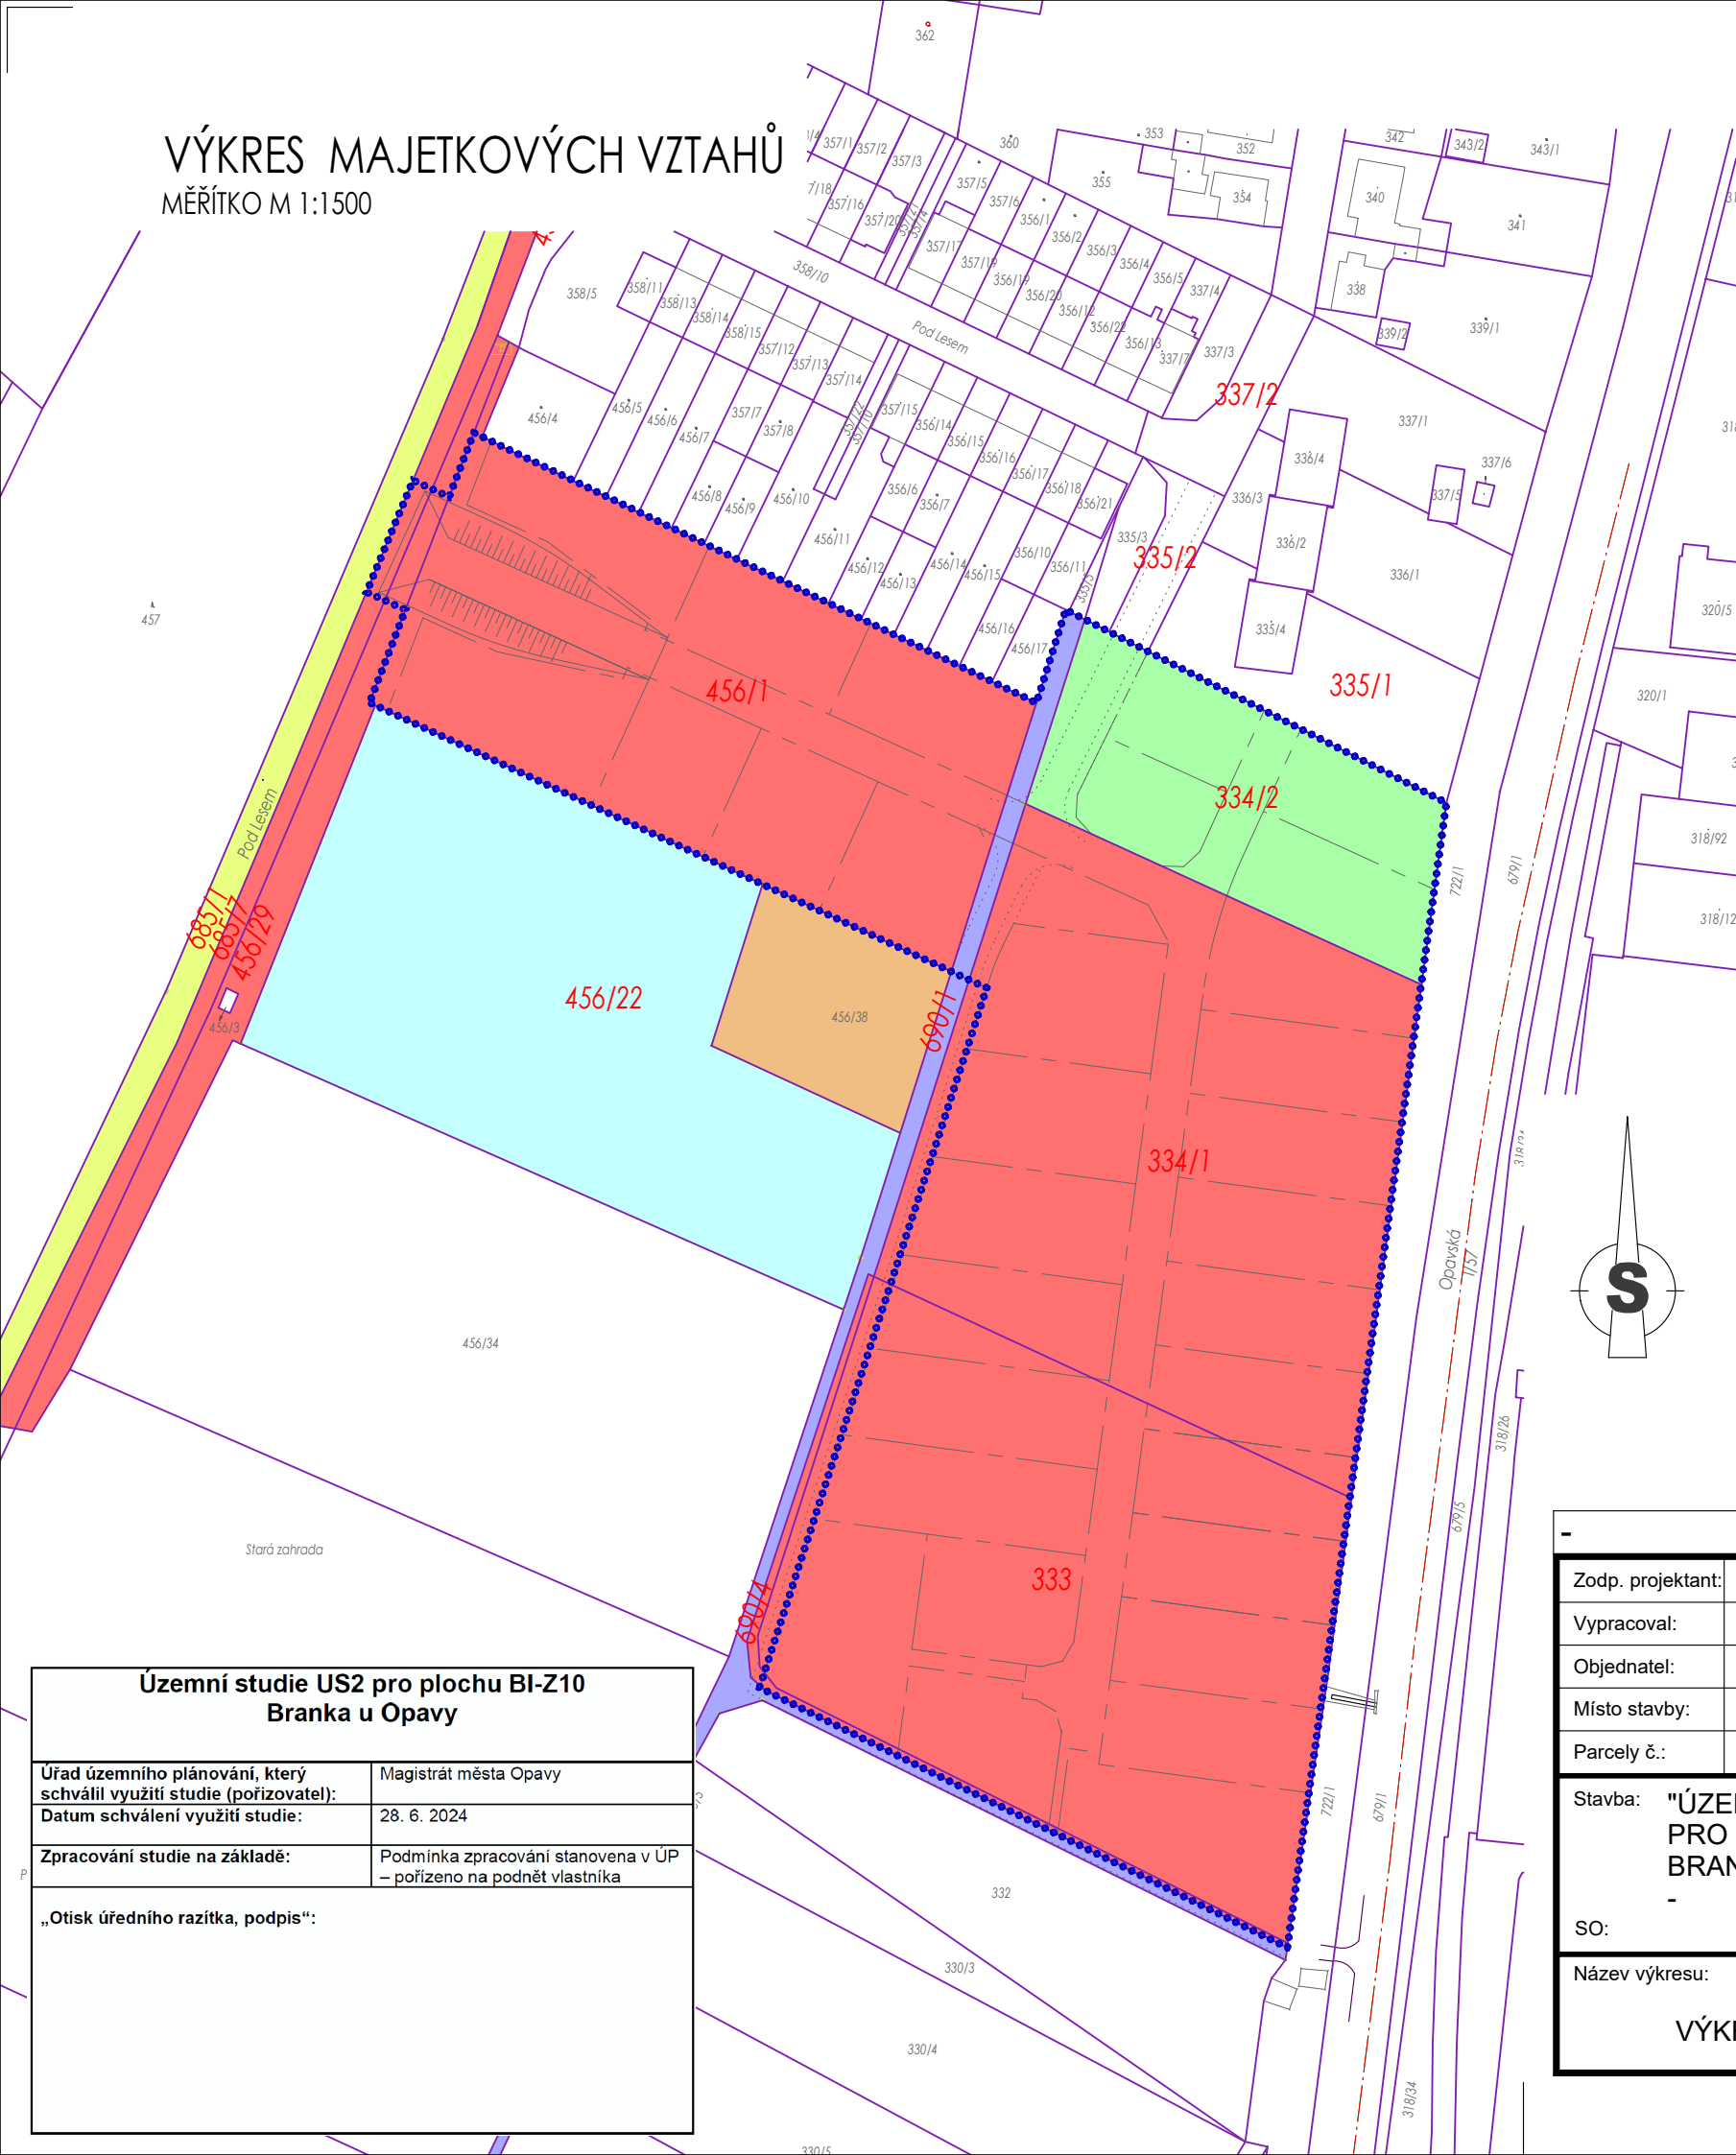

## LEGENDA PLOCH

- PARC. Č.: 333, 334/1, 456/1, 456/29, 685/7, 690/4  
Vlastník: Kuzník Pavel, Opavská 476, 74741 Hradec nad Moravicí
- PARC. Č.: 334/2  
Vlastník: Opavská lesní a.s., Masarykova třída 337/28, Město, 74601 Opava
- PARC. Č.: 685/1  
Vlastník: Obec Branka u Opavy, Bezručovo nábřeží 54, 74741 Branka u Opavy
- PARC. Č.: 456/38  
Vlastník: Halfarová Hana Mgr., Na Cihelně 330, 74741 Hradec nad Moravicí
- PARC. Č.: 456/22  
Vlastník: SJM Gebauer Marek MVDr. a Gebauerová Daniela, Pod Lešem 124, 74741 Branka u Opavy
- PARC. Č.: 690/1  
Vlastník:  
 Bílková Kristina, Tyršovo nábřeží 458, 74741 Hradec nad Moravicí  
 Bryjová Anna, Nádražní 581, 74741 Hradec nad Moravicí  
 Dušková Lada, Stará silnice 660/80, Jaktář, 74707 Opava  
 SJM Gebauer Marek MVDr. a Gebauerová Daniela, Pod Lešem 124, 74741 Branka u Opavy  
 Hellebrand Jan, Zámecká 497, 74741 Hradec nad Moravicí  
 Hendrych Karel, Fučíkova 188, 74741 Hradec nad Moravicí  
 Hendrychová Marie, Fučíkova 188, 74741 Hradec nad Moravicí  
 Kuchejda Kamil, Nám. Př. Otakara 778/1b, 78401 Litovel  
 Kuzník Pavel, Opavská 476, 74741 Hradec nad Moravicí  
 Novák Radim, Pod Hanuší 363, 74741 Hradec nad Moravicí  
 Ondraszková Jana, U Synagogy 838/4, Předměstí, 74601 Opava  
 Petránek Pavel Ing., Bohučovická 797, 74741 Hradec nad Moravicí  
 Popelková Šárka, Tovární okruh 380, 74741 Hradec nad Moravicí  
 Ripel Rudolf, Opavská 36, 74741 Hradec nad Moravicí  
 Schreiber Josef Ing., Na Tylovách 525, 74741 Hradec nad Moravicí  
 Smudová Jiřina, Olomoucká 2373/85, Předměstí, 74601 Opava  
 Sommer Josef  
 Škrobánek Jakub  
 Štenclová Anna, Na Tylovách 491, 74741 Hradec nad Moravicí  
 Turek Lukáš, Sadová 1000/12, 74723 Bolatice  
 Wicha Jaromír, Slezská 33, Jilešovice, 74792 Háj ve Slezsku  
 Ženatý Jiří Ing., Lojovická 812/26, Libuš, 14200 Praha 4  
 Žurek Vladimír Ing., Zahradní 490, 74741 Hradec nad Moravicí

- HRANICE ŘEŠENÉHO ÚZEMÍ
- PARCELNÍ HRANICE

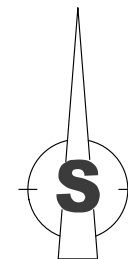

## B. - VÝKRESOVÁ ČÁST

Zodp. projektant:	Ing. arch. Karel Komárek
Vypracoval:	Ing. Jan Kostřica
Objednatel:	Kuzník Pavel, Opavská 476, 74741 Hradec nad Moravicí
Místo stavby:	747 41 Branka u Opavy
Parcely č.:	333, 334/1, 334/2, 456/1, 456/29, 685/7, 690/1, 690/4, kat. úz. Branka u Opavy



BENPRO s.r.o., Těšínská 1509/64, 746 01 Opava 1  
tel: +420 737 929 759  
www.benpro.cz, info@benpro.cz

Stavba:	<b>"ÚZEMNÍ STUDIE US2" PRO PLOCHU BI-Z10, BRANKA U OPAVY</b>	
SO:	-	
Název výkresu:	Výtisk číslo:	
<b>VÝKRES MAJETKOVÝCH VZTAHŮ</b>		

<b>ÚZEMNÍ STUDIE</b>		
Formát:	Měřítko:	Datum:
420 x 297	1:1500	05/2024
Číslo zakázky:	Oddíl:	Číslo výkresu:
B-24-005	B.	02

<b>Územní studie US2 pro plochu BI-Z10 Branka u Opavy</b>	
Úřad územního plánování, který schválil využití studie (pořizovatel):	Magistrát města Opavy
Datum schválení využití studie:	28. 6. 2024
Zpracování studie na základě:	Podmínka zpracování stanovena v ÚP – pořizeno na podnět vlastníka
„Otisk úředního razítka, podpis“:	