


# PODÉLNÝ PROFIL RAMPOU

MĚŘÍTKO M 1:250

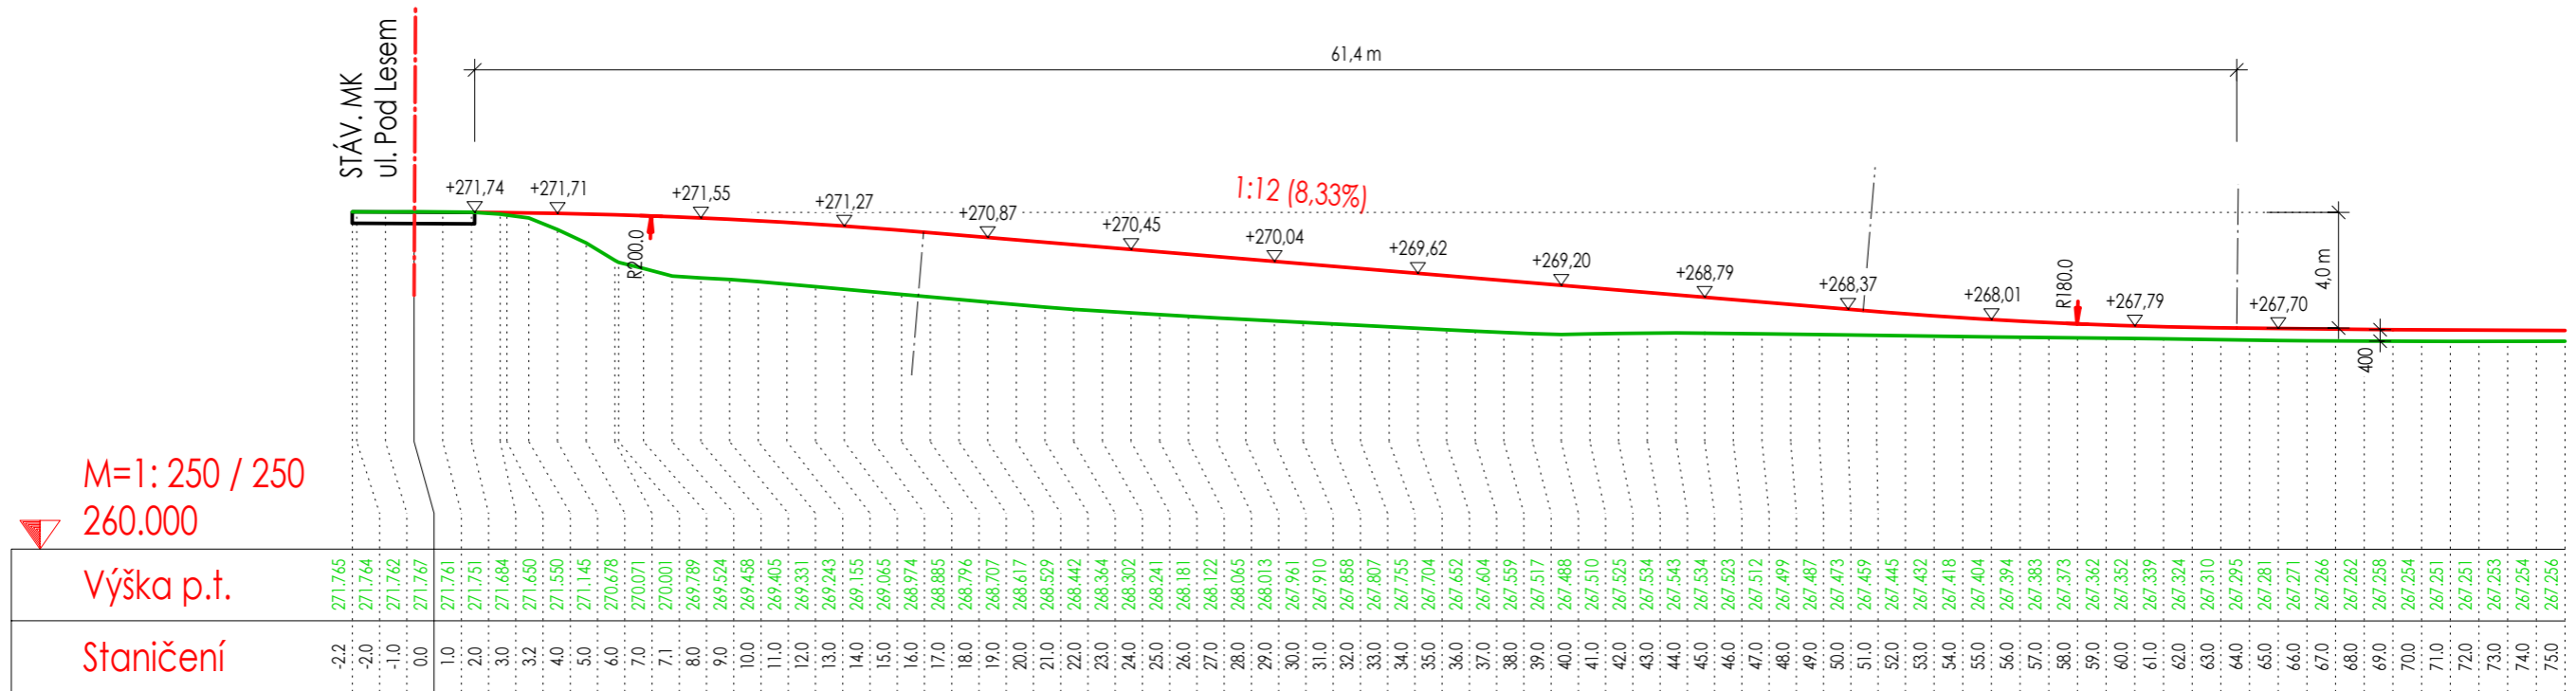

## B. - VÝKRESOVÁ ČÁST

Zodp. projektant:	Ing. arch. Karel Komárek
Vypracoval:	Ing. Jan Kostřica
Objednatel:	Kuzník Pavel, Opavská 476, 74741 Hradec nad Moravicí
Místo stavby:	747 41 Branka u Opavy
Parcely č.:	333, 334/1, 334/2, 456/1, 456/29, 685/7, 690/1, 690/4, kat. úz. Branka u Opavy



BENPRO s.r.o., Těšínská 1509/64, 746 01 Opava 1  
tel: +420 737 929 759  
www.benpro.cz, info@benpro.cz

Stavba:	"ÚZEMNÍ STUDIE US2" PRO PLOCHU BI-Z10, BRANKA U OPAVY	
SO:	-	
Název výkresu:	PODÉLNÝ PROFIL RAMPOU	

Stupeň:	ÚZEMNÍ STUDIE	
Formát:	Měřítko:	Datum:
420 x 297	1:250	05/2024
Číslo zakázky:	Oddíl:	Číslo výkresu:
B-24-005	B.	09