

ÚZEMNÍ STUDIE ZASTAVITELNÉ PLOCHY Z15

2. VÝKRES MAJETKOPRÁVNÍCH VZTAHŮ 1 : 1 000

LEGENDA:





PŘEHLED VLASTNÍKŮ DOTČENÝCH POZEMKŮ:

| VLASTNÍK POZEMKU | PARCELA Č. | VÝMĚRA POZEMKU V m ² V PLOŠE Z15 |
|--|------------|---|
| Žůrek Jiří a Žůrková Marie | 235 | 16 604 |
| Kukelka František a Tvarůžka Jan | 243 | 1378 |
| Kukelka Václav Ing. a Kukelková Emilie | 244 | 1261 |

VÝMĚRA ZASTAVITELNÉ PLOCHY Z15: 1,92 ha

PŘEHLED VLASTNÍKŮ OKOLNÍCH POZEMKŮ:

| VLASTNÍK POZEMKU |
|--|
| Žůrek Jiří a Žůrková Marie |
| Kukelka František a Tvarůžka Jan |
| Kukelka Václav Ing. a Kukelková Emilie |
| Tvarůžka Jan |
| Obec Hlubočec |
| Gebauer Miroslav |
| SJM Žůrek Jiří a Žůrková Marie |
| Pracný Zdeněk |
| Tvarůžka Martin |

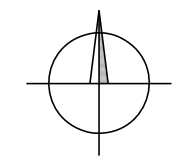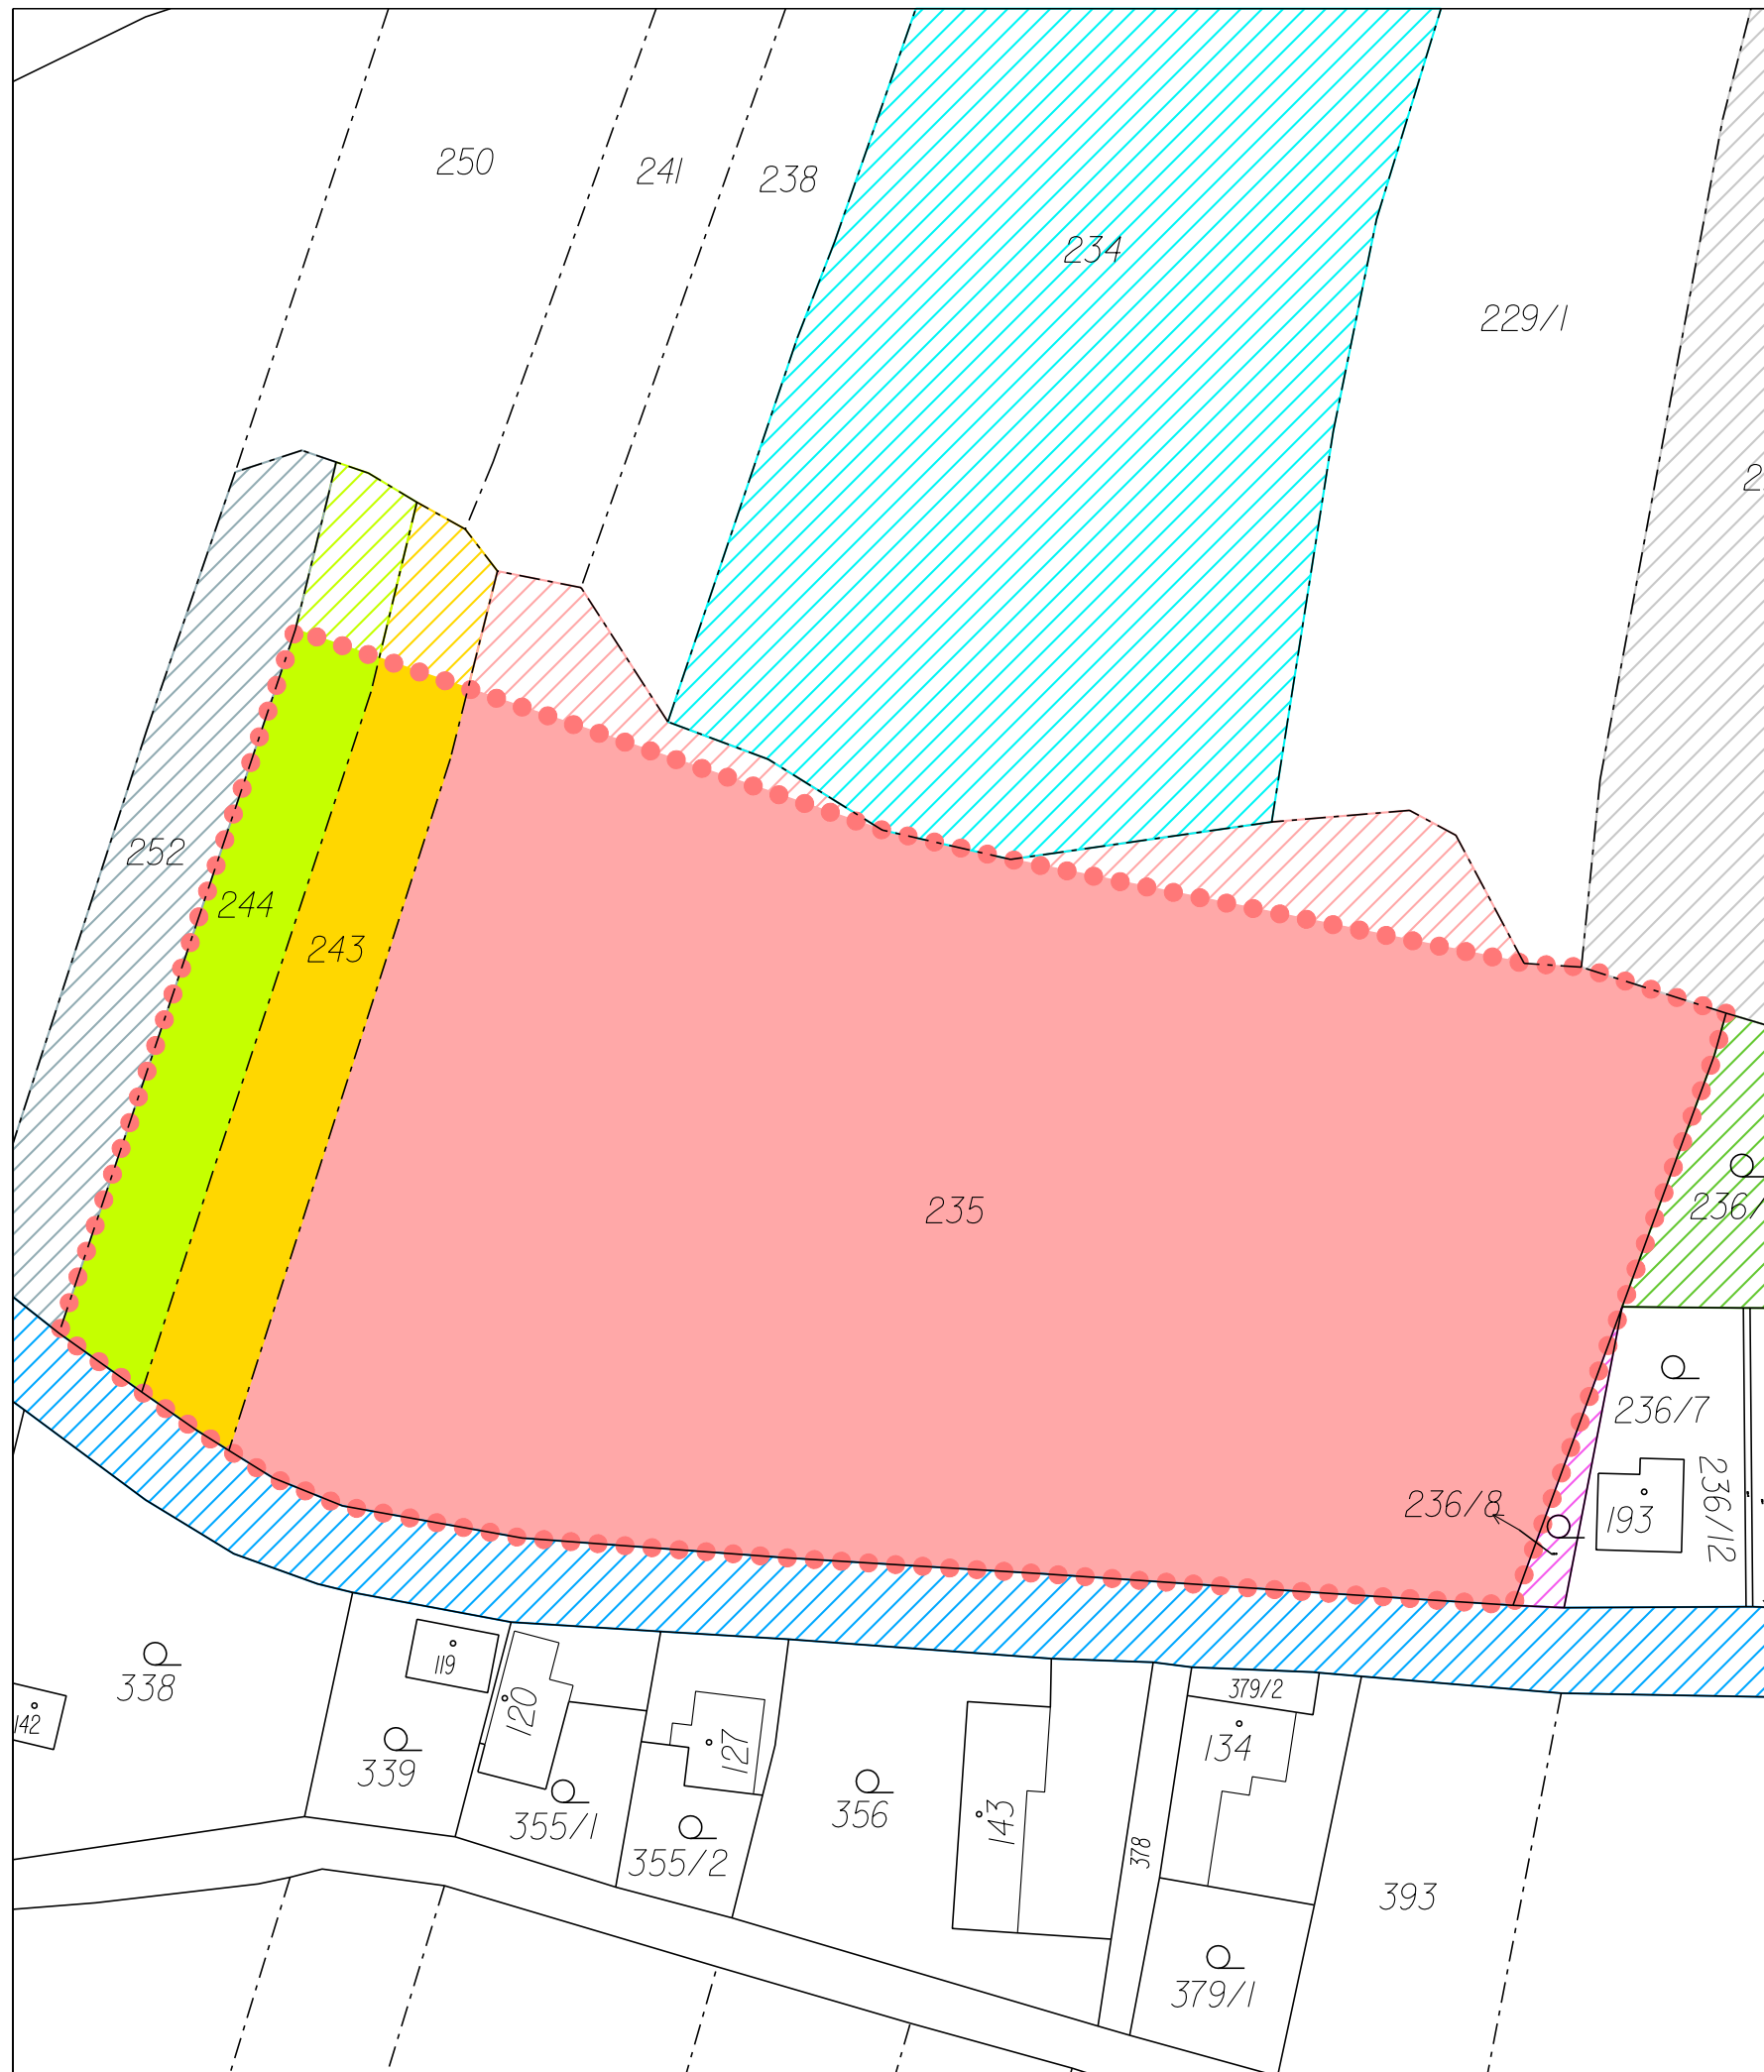

PROJEKTOVÁ ČINNOST, URBANISMUS, ÚZEMNÍ PLÁNOVÁNÍ, EKOLOGIE, GIS

URBANISTICKÉ STŘEDISKO OSTRAVA, s.r.o.
 Ostrava s.r.o. Spartakovců 3, Ostrava-Poruba, 70800 tel: 596 939 530, 596 939 531

ZODP.PROJEKTANT : ING.ARCH.VLADIMÍRA FUSKOVÁ
 ZPRACOVATEL : ING.ARCH.V. FUSKOVÁ, ING. V. ŠKVAIN, ING. J. ŠKVAIN, ING. M. SOCHOROVÁ
 OBJEDNATEL : OBEC HLUBOČEC DATUM : ŘÍJEN 2013