

Spis přidělen oprávněné úřední osobě: *1009*

Náhradní oprávněné úřední osoby: *107*



MMOPP00JIDLD

**MAGISTRÁT MĚSTA OPAVY, Horní náměstí 69, 746 26 Opava**  
**Odbor dopravy, pracoviště Krnovská 71, Opava**

Naše zn. *SSMSK/2021/15326/On*

MAGISTRÁT MĚSTA OPAVY		Spis. značka
oblastně		-8-
Došlo: - 9. 06. 2021	Zprac.	
Č.j.:	Sk.zn./h.	
Přílohy:	Poč. list.	

**Žádost o povolení omezení obecného užívání uzávěrou**

Žádáme Vás tímto dle zákona č. 13/1997 Sb., o pozemních komunikacích o vydání povolení omezení.

**Žádost o stanovení přechodné nebo místní úpravy provozu na pozemních komunikacích.**

Žádám Vás tímto dle zákona č. 361/2000 Sb. o vydání stanovení přechodné úpravy provozu na pozemních komunikacích na silnici č., místní komunikaci:

obecného užívání uzávěrou místní komunikace (název ulice, délka uzávěry) **Silnice III/46011, dl. uzavřeného úseku 3,2 km (od křiž. se sil. III/4606 ve Slavkově po křiž. se sil. III/4609 v obci Zlatníky. Délka uzavřeného pracovního úseku do 100m-y místě stavby propustku.**

z důvodu (důvod uzávěry) **provádění stavebních prací – rekonstrukce propustku ev.č.46011-2P, km 1,723 v úseku Slavkov-Zlatníky**

v době od **17. července 2021-6,00 hod. do 18.července 2021-18,00 hod.** (termín úplné uzávěry)-  
překop silnice, položení trouby propustku, zásyp, hutnění, zprůjezdění silnice

v době od **12.července do 16.července** (termín částečné uzávěry)-výkop základu, včetně betonáže  
pod šikmá čela propustku

v době od **19. července do 3. září** (termín částečné uzávěry)-provádění odláždění šikmých čel, pokládka  
asfaltových vrstev vozovky, terénní úpravy, dokončovací práce

Trasa objížďky bude vedena po komunikacích (popis trasy objížďky, délka objížďky)

**Směr Zlatníky: ve směru od Slavkova po silnici I/46, na křižovatce se sil. III/44342 odbočit vpravo směr obec Jezdkovice, v obci Jezdkovice vpravo na silnici III/46014 směr obec Stěbořice. V obci Stěbořice vpravo na silnici III/4609 směr obec Zlatníky.**

**Směr Slavkov: dtto v opačném směru**

**Délka objížďky 11,3 km**


Odpovědná osoba za průběh uzávěry (jméno, příjmení, dat. narození) **Bc. Zdeněk Berger - vedoucí cestmistrovství Opava, nar. 17.4.1963**

pracoviště odpovědné osoby (obchodní jméno, sídlo, IČ, telefon) **Správa silnic Moravskoslezského kraje, příspěvková organizace, středisko Opava, cestmistrovství Opava, Joži Davida 2, IČ: 00095711, tel. 553 760 419**

bydliště odpovědné osoby (adresa, telefon) **Gudrichova 10, Opava 746 01, tel. 737 23 467**

**Jako přílohu této žádosti přikládám:**

- grafický návrh dopravního značení

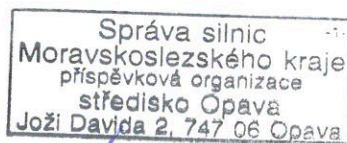

  
**Ing. Petr Kudela**  
**Vedoucí střediska Opava**


**Správa silnic Moravskoslezského kraje, příspěvková organizace  
středisko Opava, Joži Davida 2  
747 06 Opava – Kylešovice**



V Opavě dne 7.6.2021



Situace dopravního značení pro akci -


**Rekonstrukce propustku ev.č. 46011-2p, km 1,723  
v úseku Slavkov-Zlatníky.**

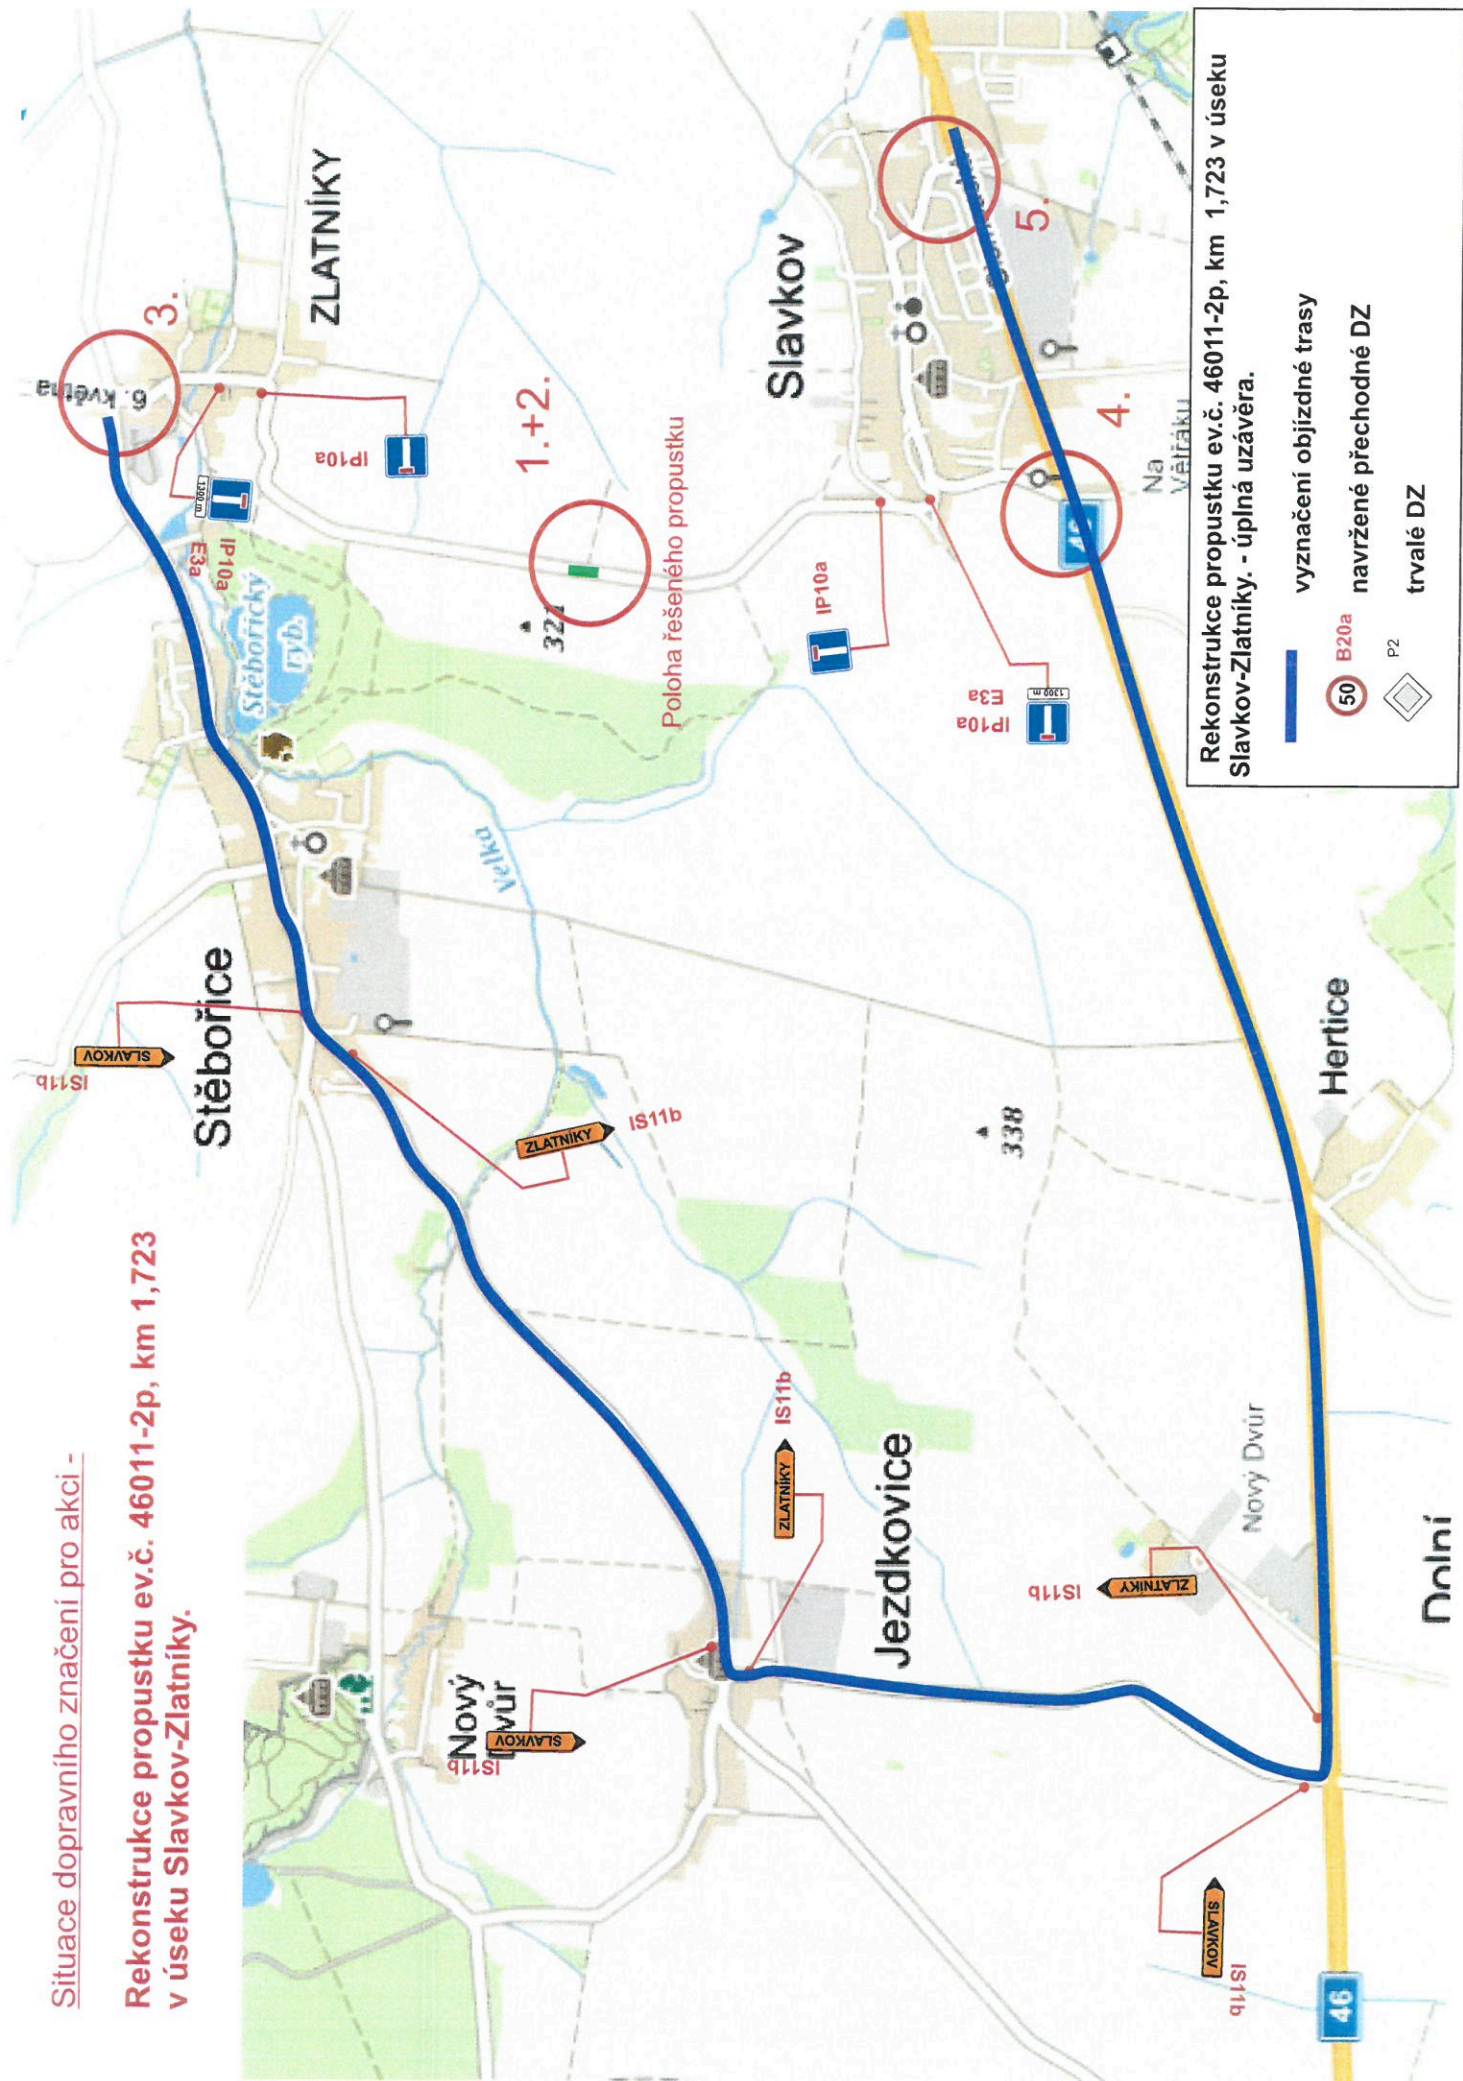

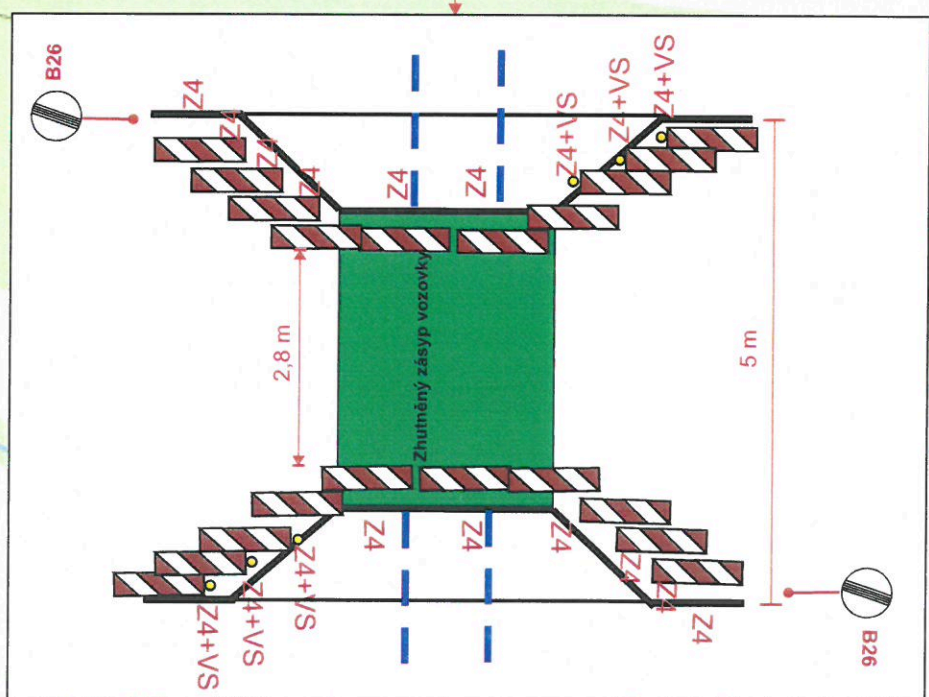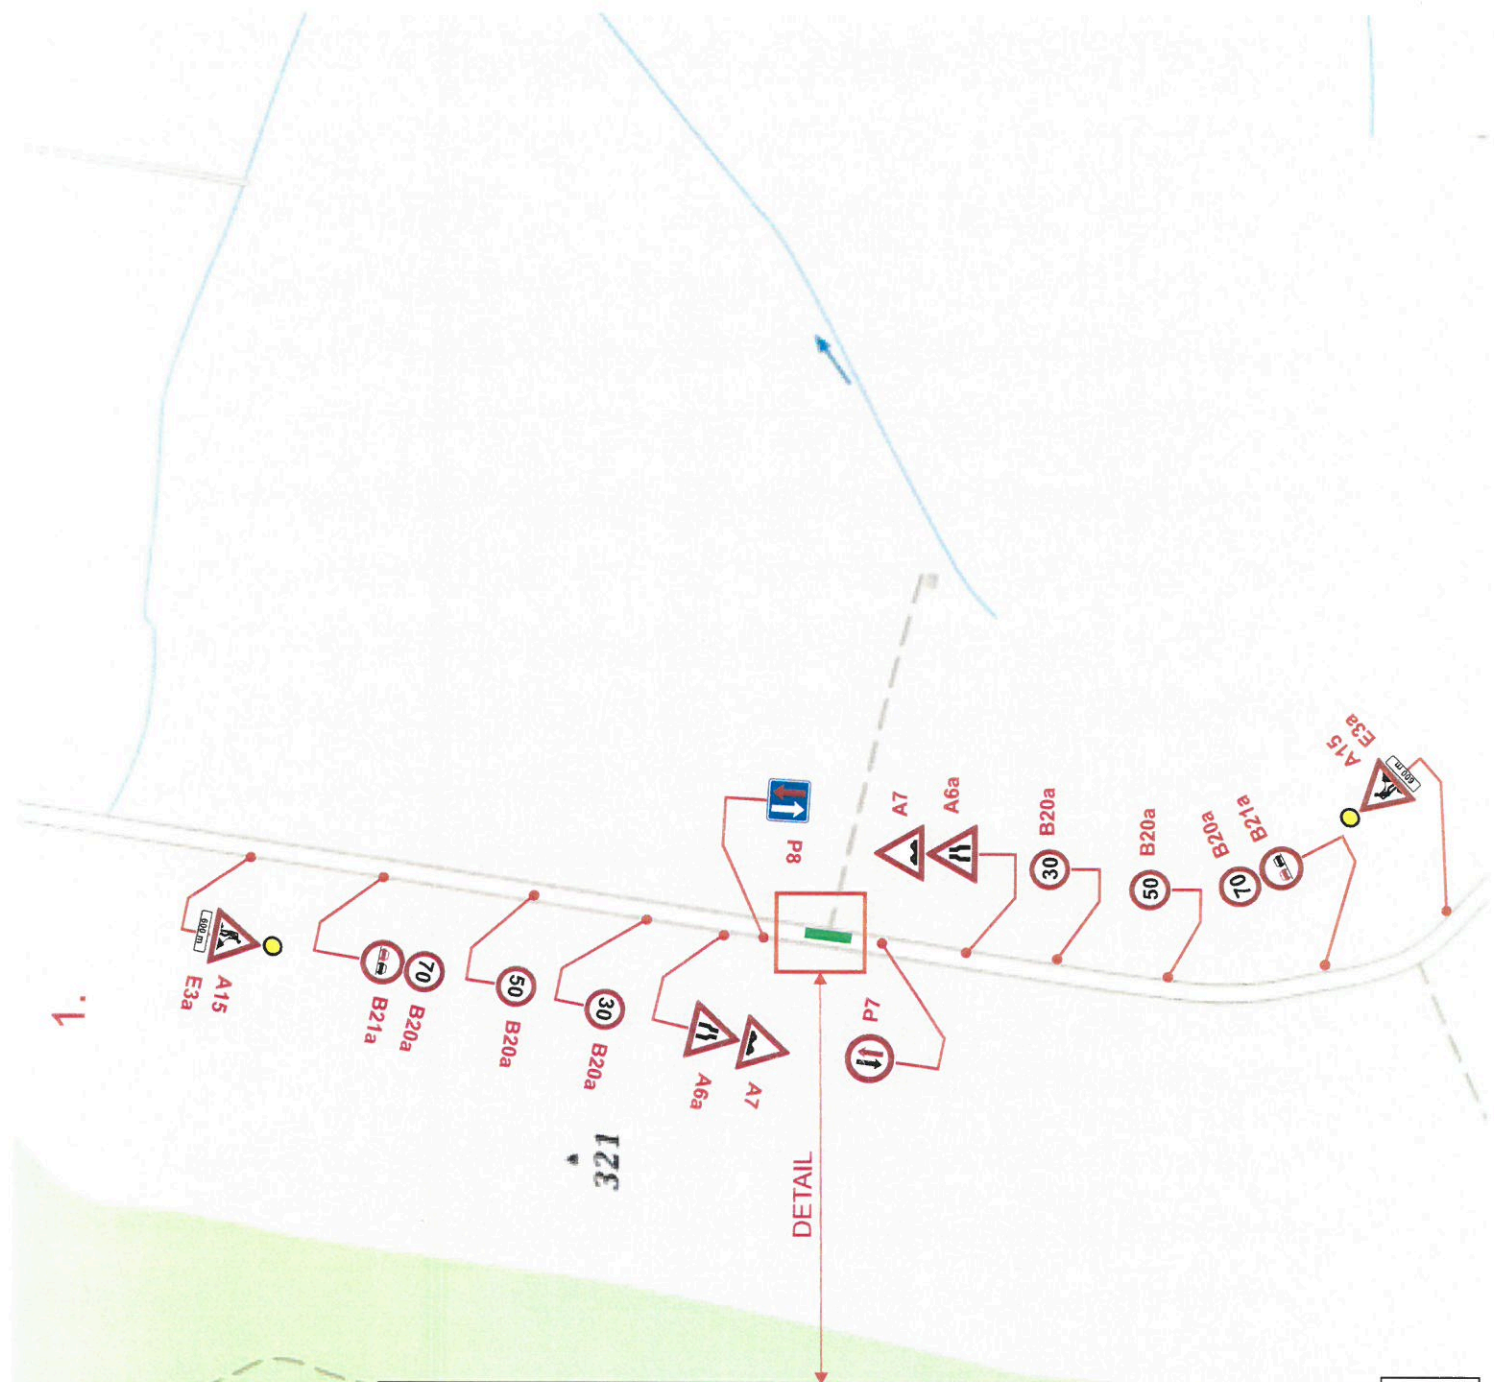


1. Rekonstrukce propustku ev.č. 46011-2p. km 1,723 v úseku Slavkov-Zlatníky - částečná uzavěra (oboustranně zúžená vozovka).



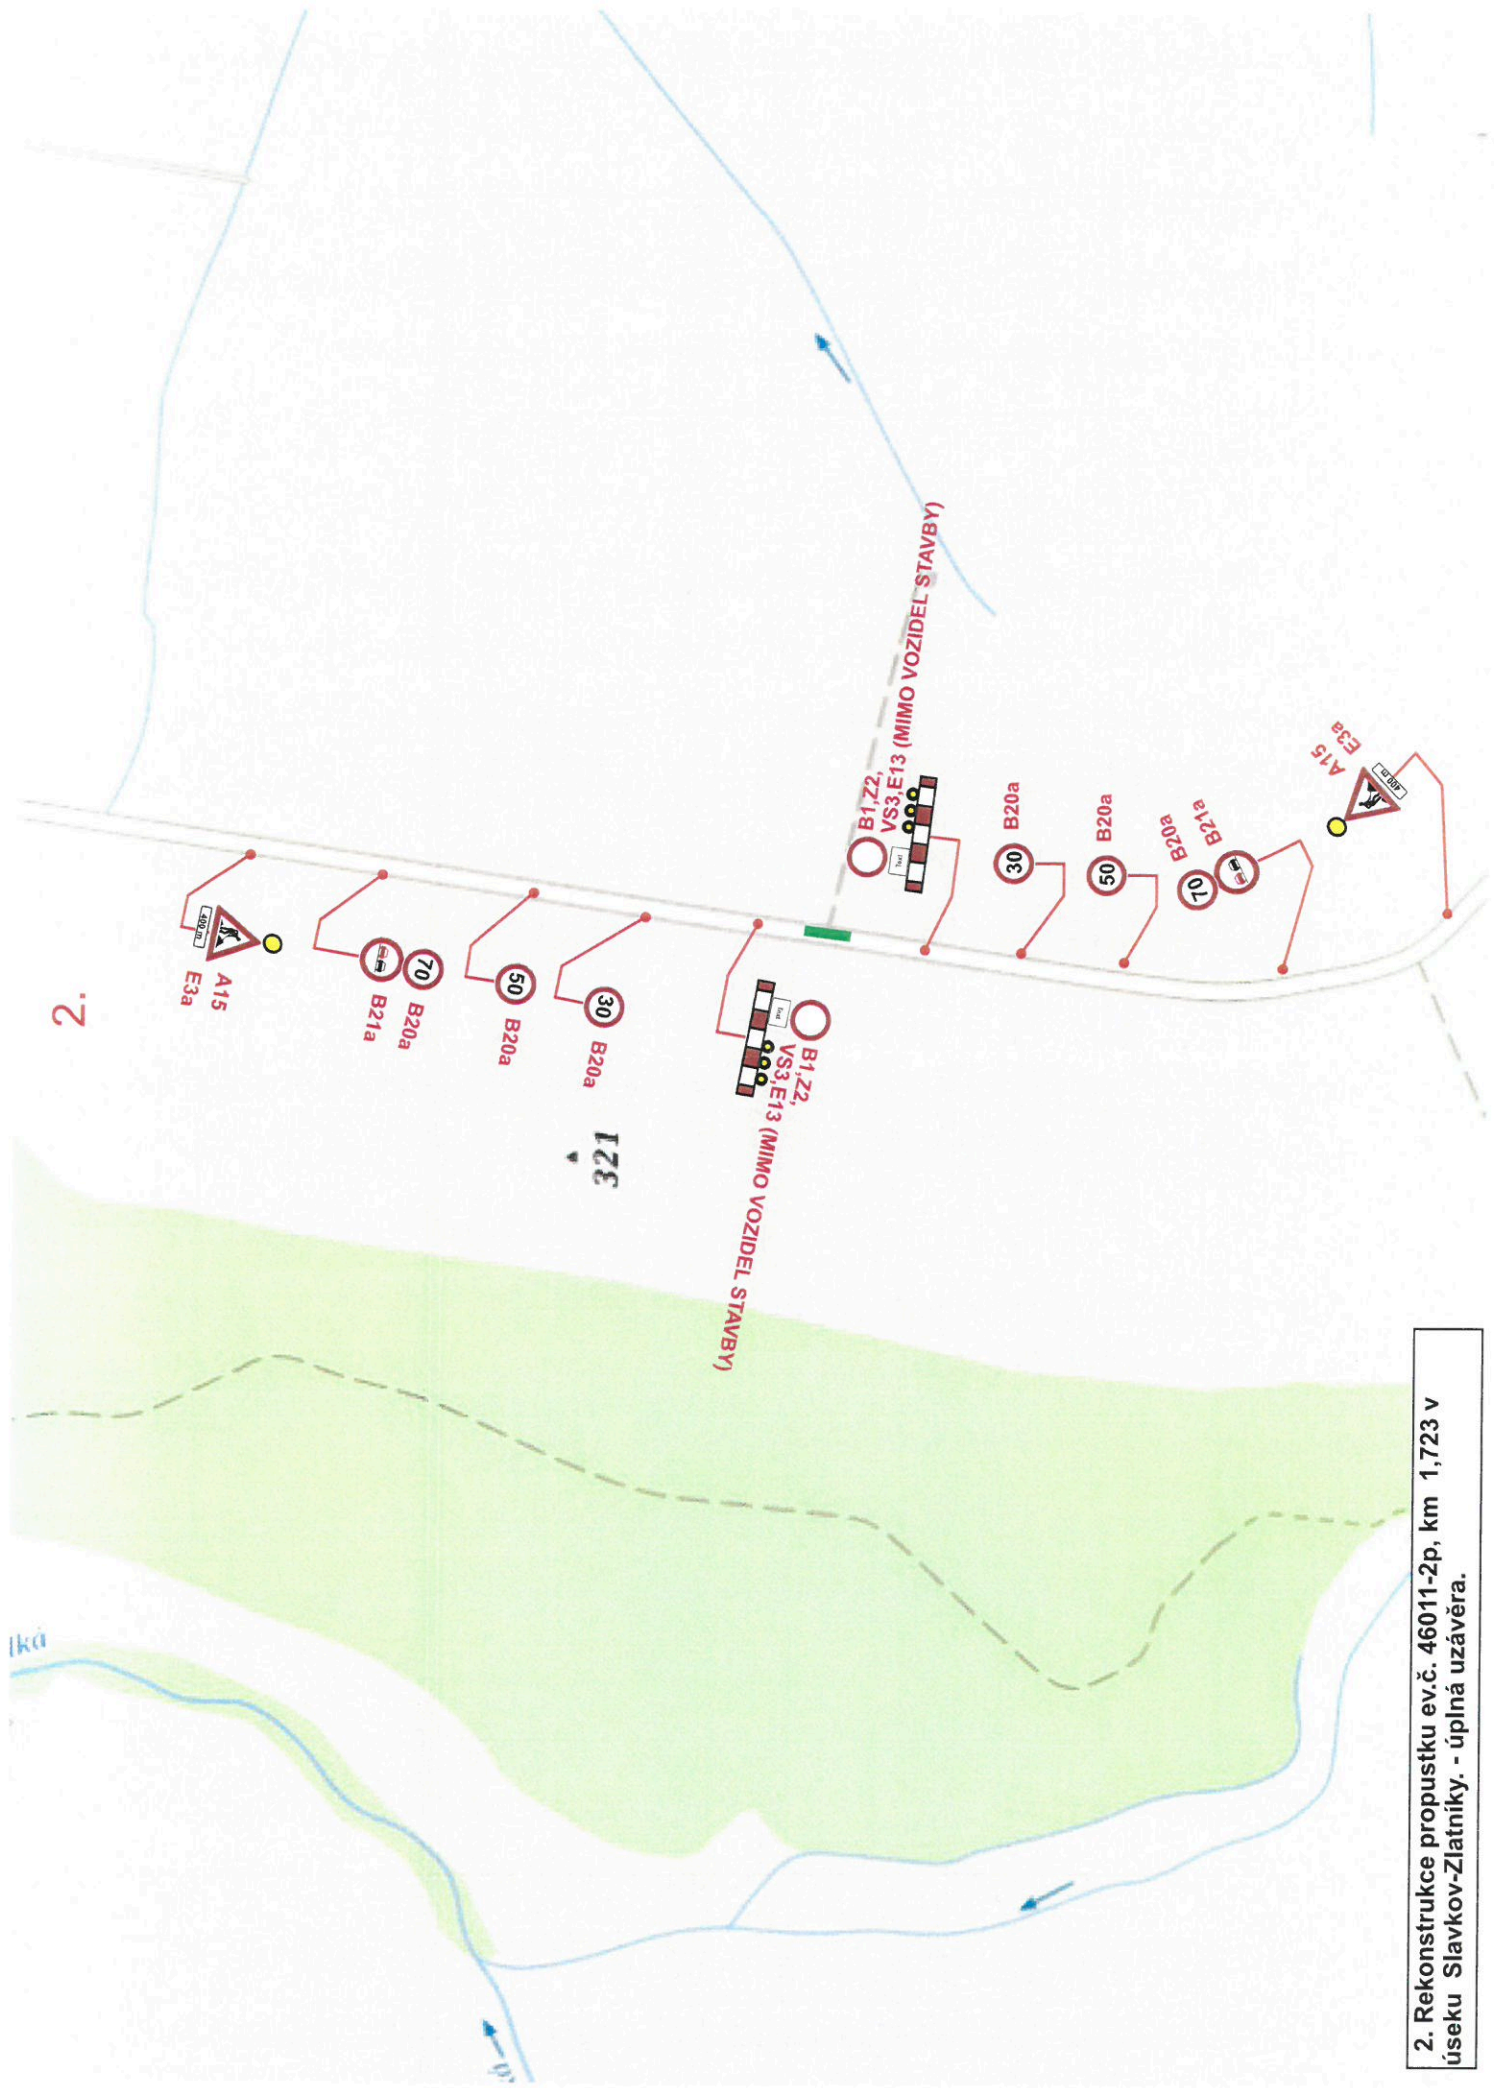

2. Rekonstrukce propustku ev.č. 46011-2p, km 1,723 v úseku Slavkov-Zlatníky. - úplná uzávěra.

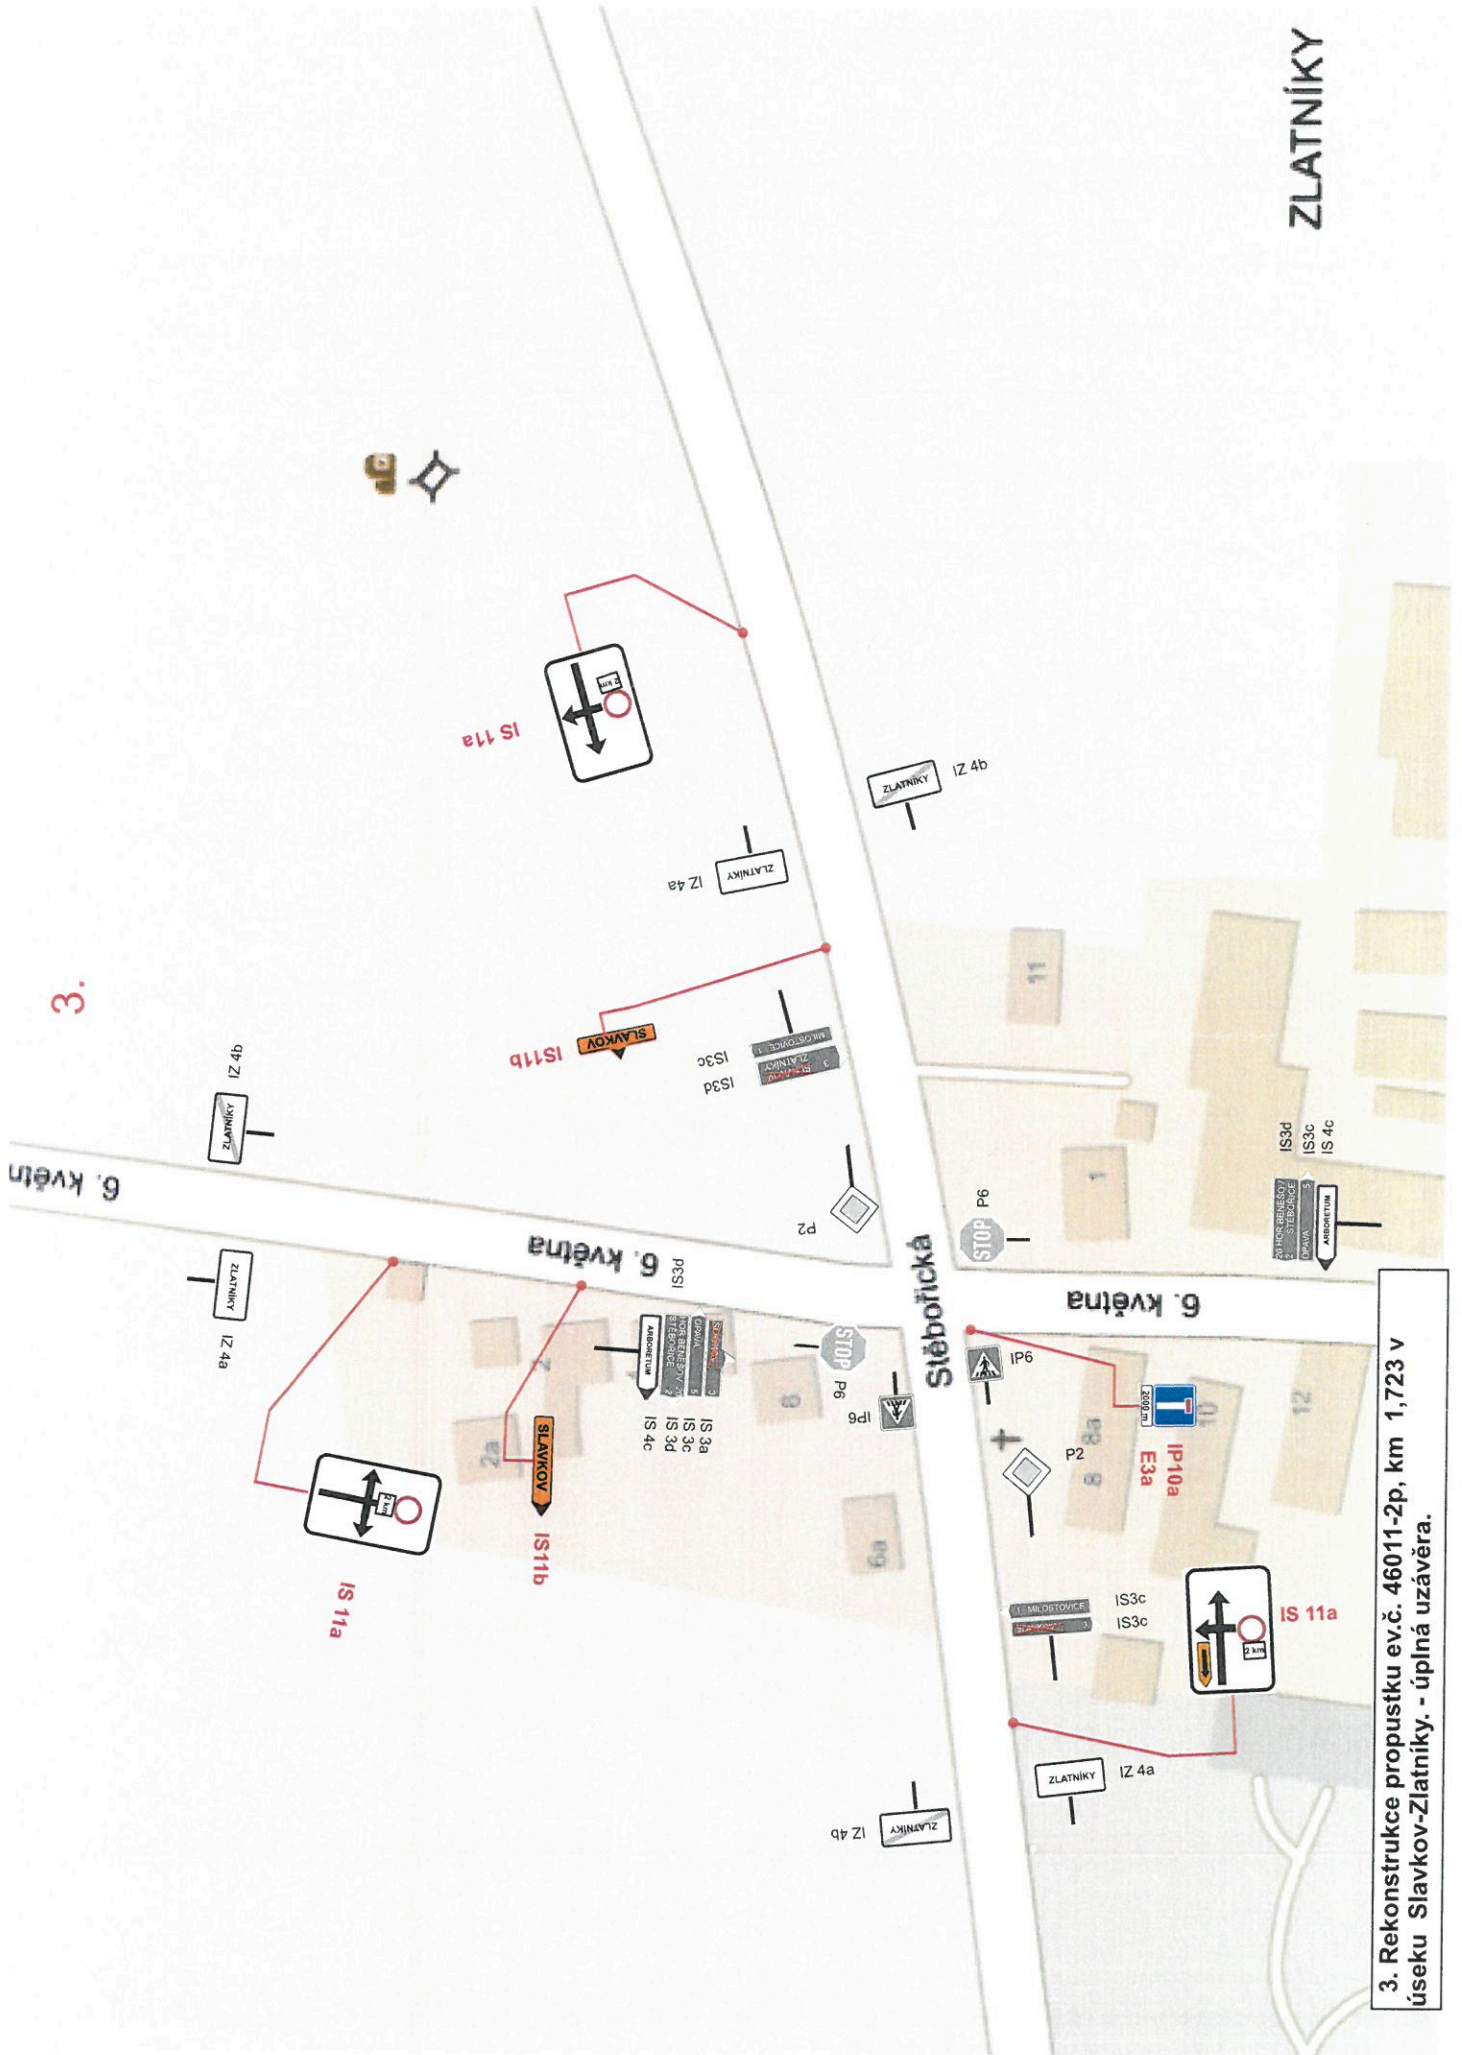

3.


6. května

Stěbořická

6. května

3. Rekonstrukce propustky ev.č. 46011-2p, km 1,723 v úseku Slavkov-Zlatníky. - úplná uzavěra.




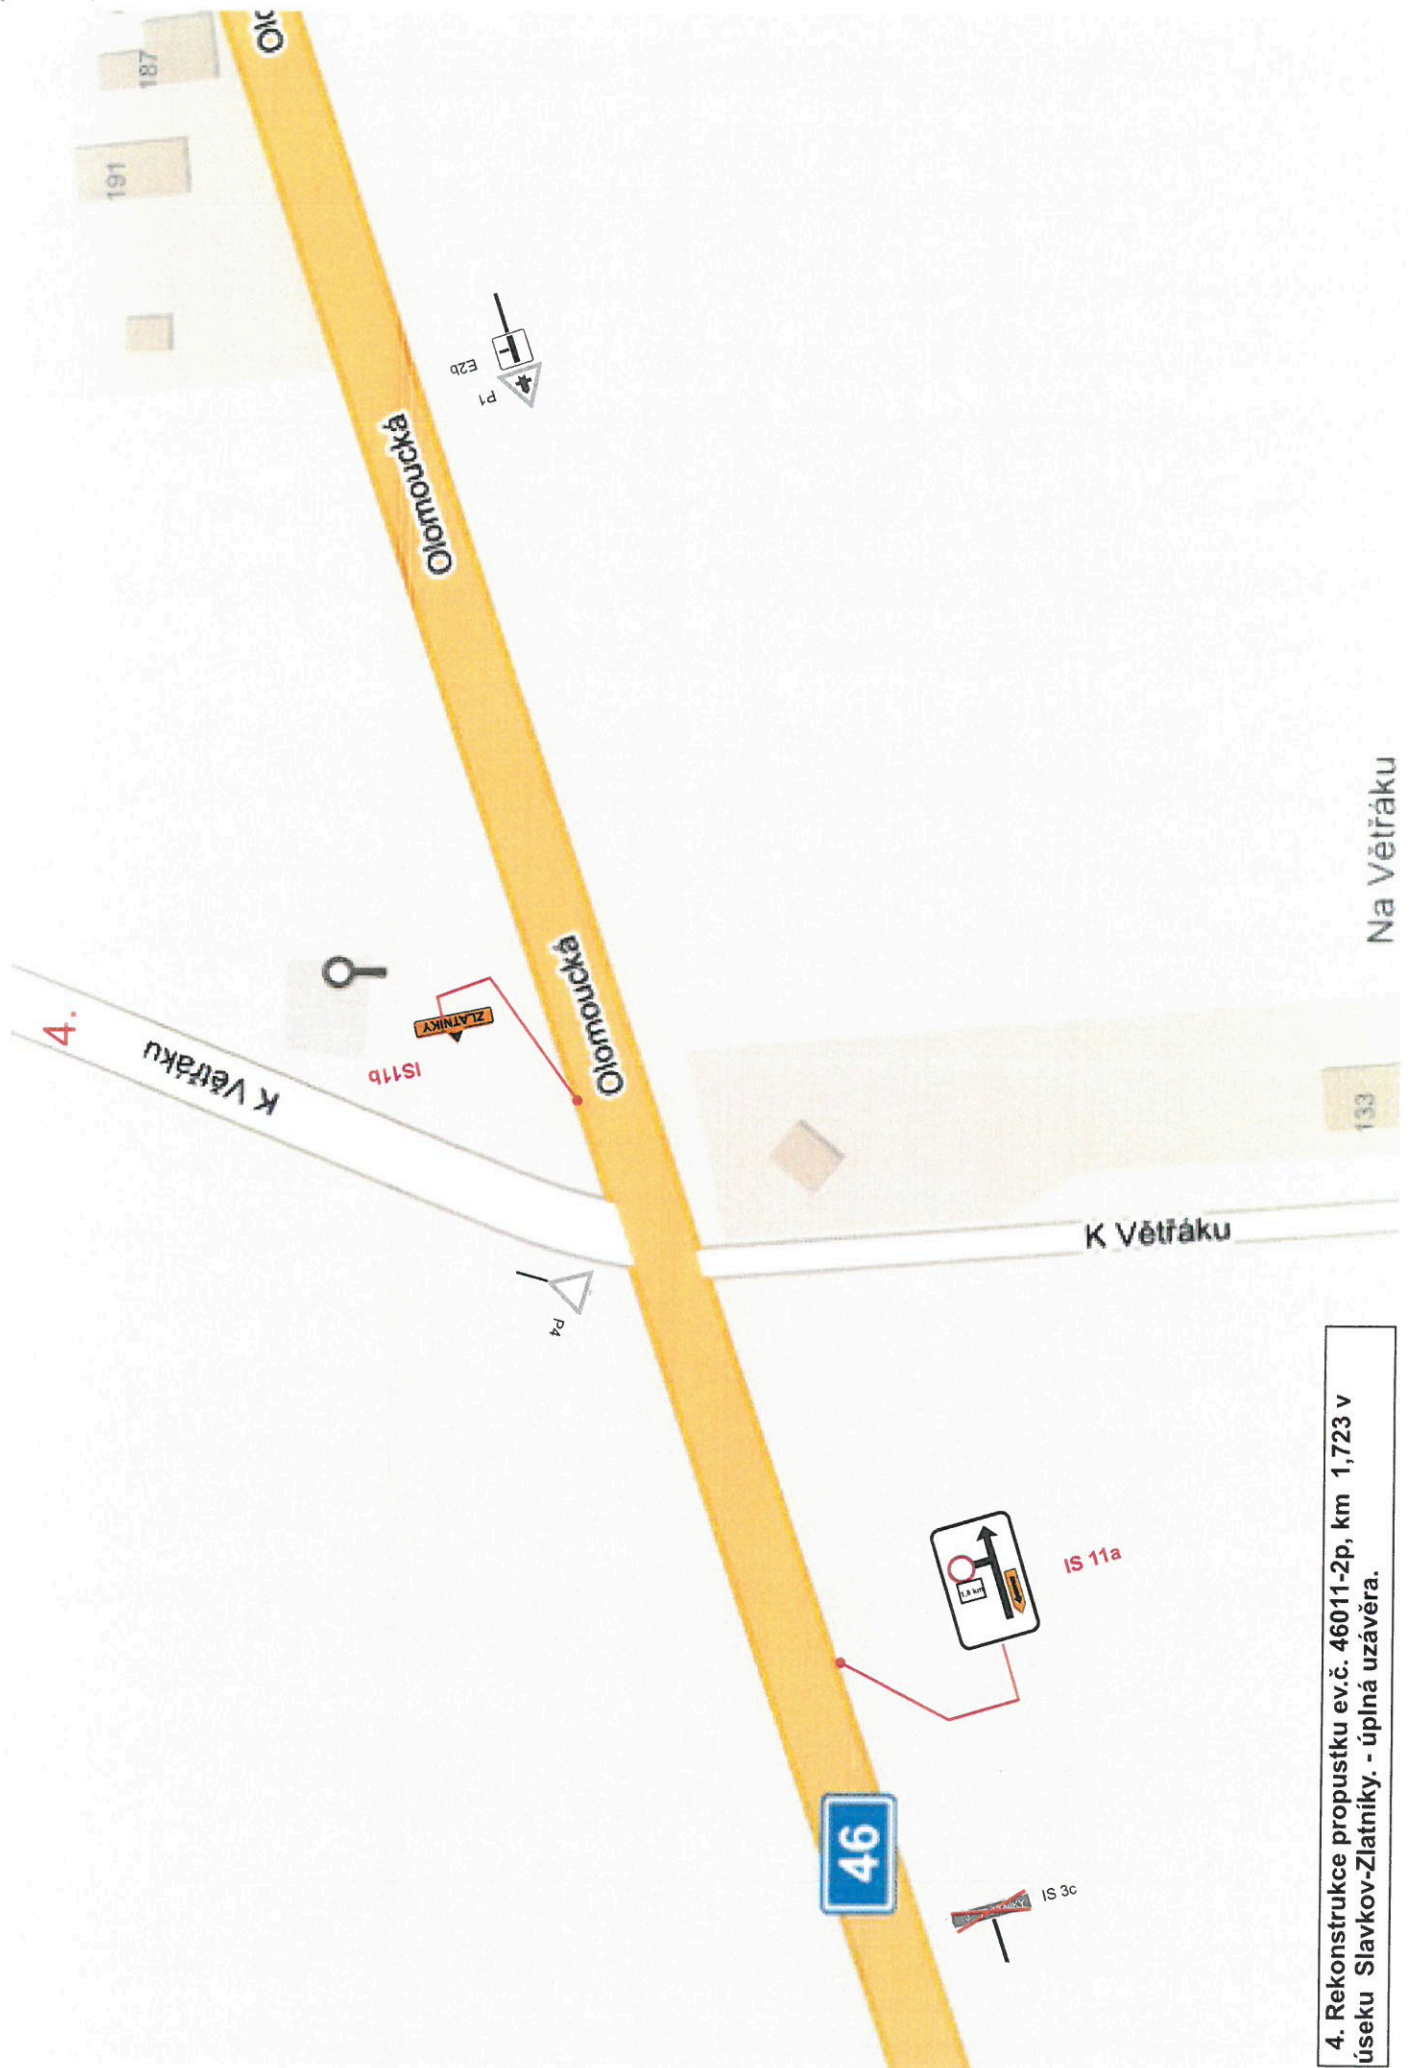

4. Rekonstrukce propustku ev.č. 46011-2p, km 1,723 v úseku Slavkov-Zlatníky. - úplná uzávěra.

Na Větráku

5.

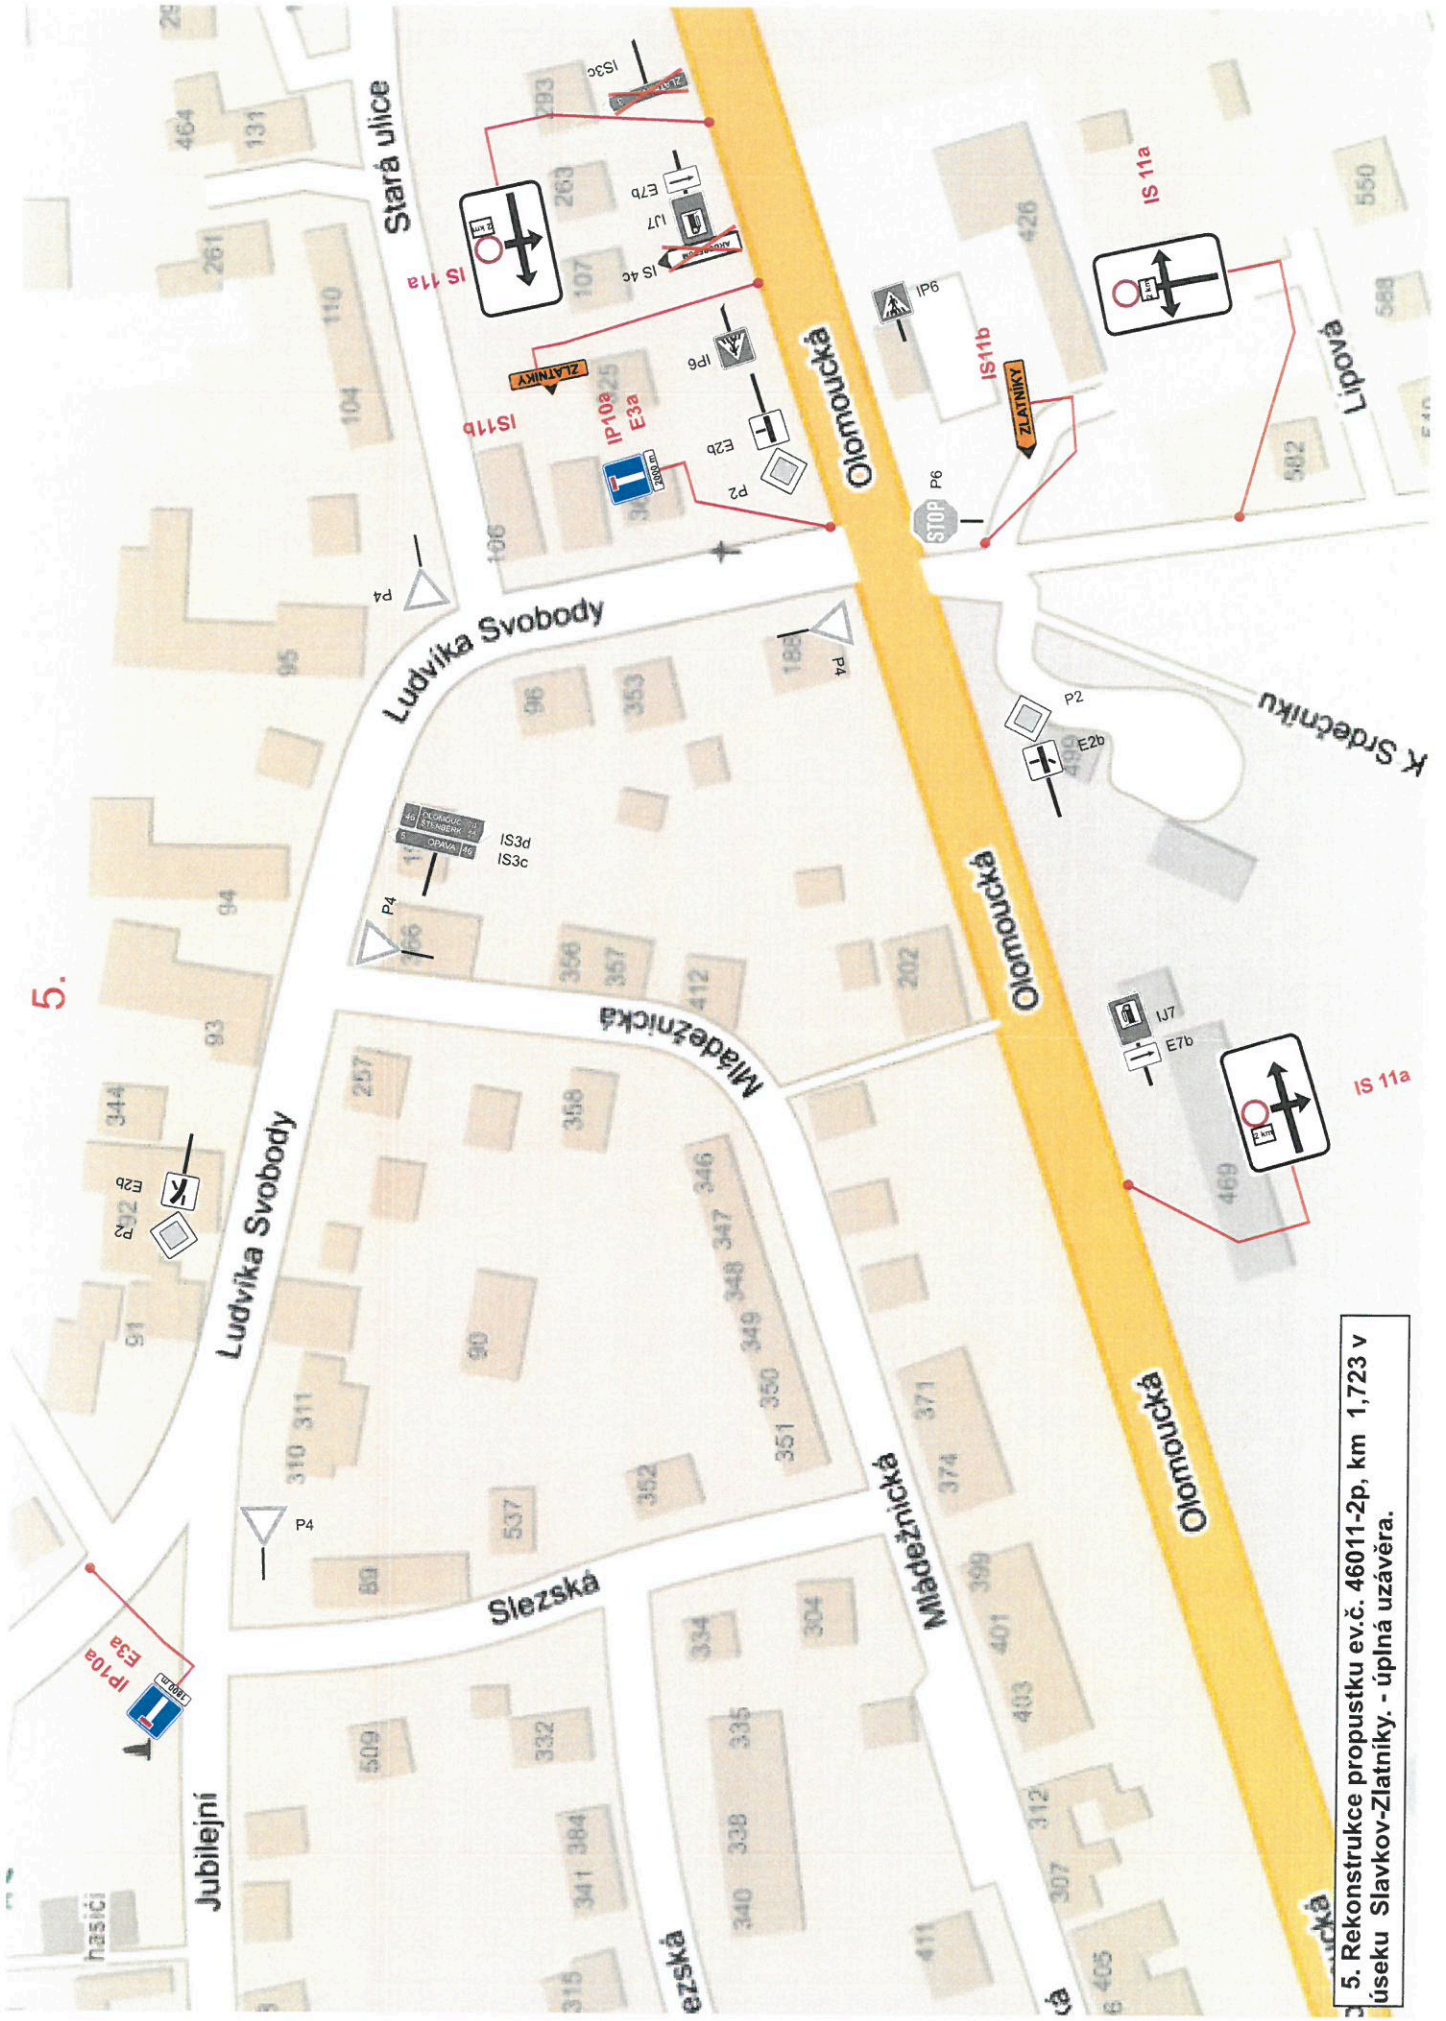

5. Rekonstrukce propustku ev.č. 46011-2p, km 1,723 v úseku Slavkov-Zlatníky. - úplná uzavěra.





Správa silnic Moravskoslezského kraje,  
příspěvková organizace  
středisko Opava  
Joži Davida 2, 747 06 Opava

**Technická zpráva situace přechodného dopravního značení akce: Rekonstrukce propustku ev. č. 46011-2p, km 1,723 za obcí Slavkov.**

Popis situace:

1. Úplná uzávěra silnice III/46011 mezi obcemi Slavkov-Zlatníky s objízdnou trasou bude trvat cca 2 dny.

Před uzávěrou bude umístěna v obou směrech přechodná dopravní značka (PDZ) A15+VS+E3a. Postupně se sníží rychlost na 30 km/hod. Před samotnou uzávěrou se osadí PDZ Z2+B1+E13+VS3.

Objízdná trasa ve směru od Slavkova po silnici I/46, na křižovatce se silnicí III/44342 vpravo směr Jezdkovice. V Jezdkovicích vpravo na silnici III/46014 směr Stěbořice. V obci Stěbořice vpravo na silnici III/4609 směr Zlatníky, zpět v opačném směru.

2. Částečná uzávěra – oboustranně zúžená vozovka.

Po ukončení úplné uzávěry bude v místě rekonstrukce propustku zhutněný zásyp pro průjezd vozidel. Provoz se svede do středu vozovky dopravním značením Z4 a výstražným světlem. Rychlost bude postupně snížena na 30 km/hod.

Dopravní značení bude umístěno v souladu TP65, TP66 a zákonem 361/2000Sb.

Technickou zprávu zpracoval:

Zdeněk Berger

V Opavě 14. 5. 2021.