

Zjednosměrněný úsek sil. I/57

1+2
Objízdná trasa po MK Rooseveltova
a Tyršova

Objízdná trasa pro vozidla nad 3,5t

- Objízdná trasa
- Objízdná trasa pro vozidla nad 3,5t
- Omezený úsek
- návrh
- stávající stav
- dočasné VDZ
- stávající VDZ
- A15 Navržené PDZ
- P4 Stávající SDZ
- P4 Dočasné zrušené stávající SDZ




Autor:	Dopravní Značení Tkadleček, Grudova 4, 747 05 Opava		
Zodp. projektant:	Jan Tkadleček		IČO: 087 346 31
Vypracoval:	Jan Tkadleček		tel.: 737 351 772
Kontroloval:	Ing. Milan Tkadleček		Datum: 09/2023
Měřítko:	1:15 000	Číslo zakázky:	097/2023 Formát: A3
Zadavatel:	Strabag a.s., Provozní jednotka Opava Krnovská 136, 747 07 Opava		
Stavba:	Opava ul. Hradecká - Rekonstrukce sil. I/57		
Popis:	Situace širších vztahů		

TKADLEČEK
Dopravní značení

tkadlecek.cz
znacky@tkadlecek.cz

Výkres číslo: ---

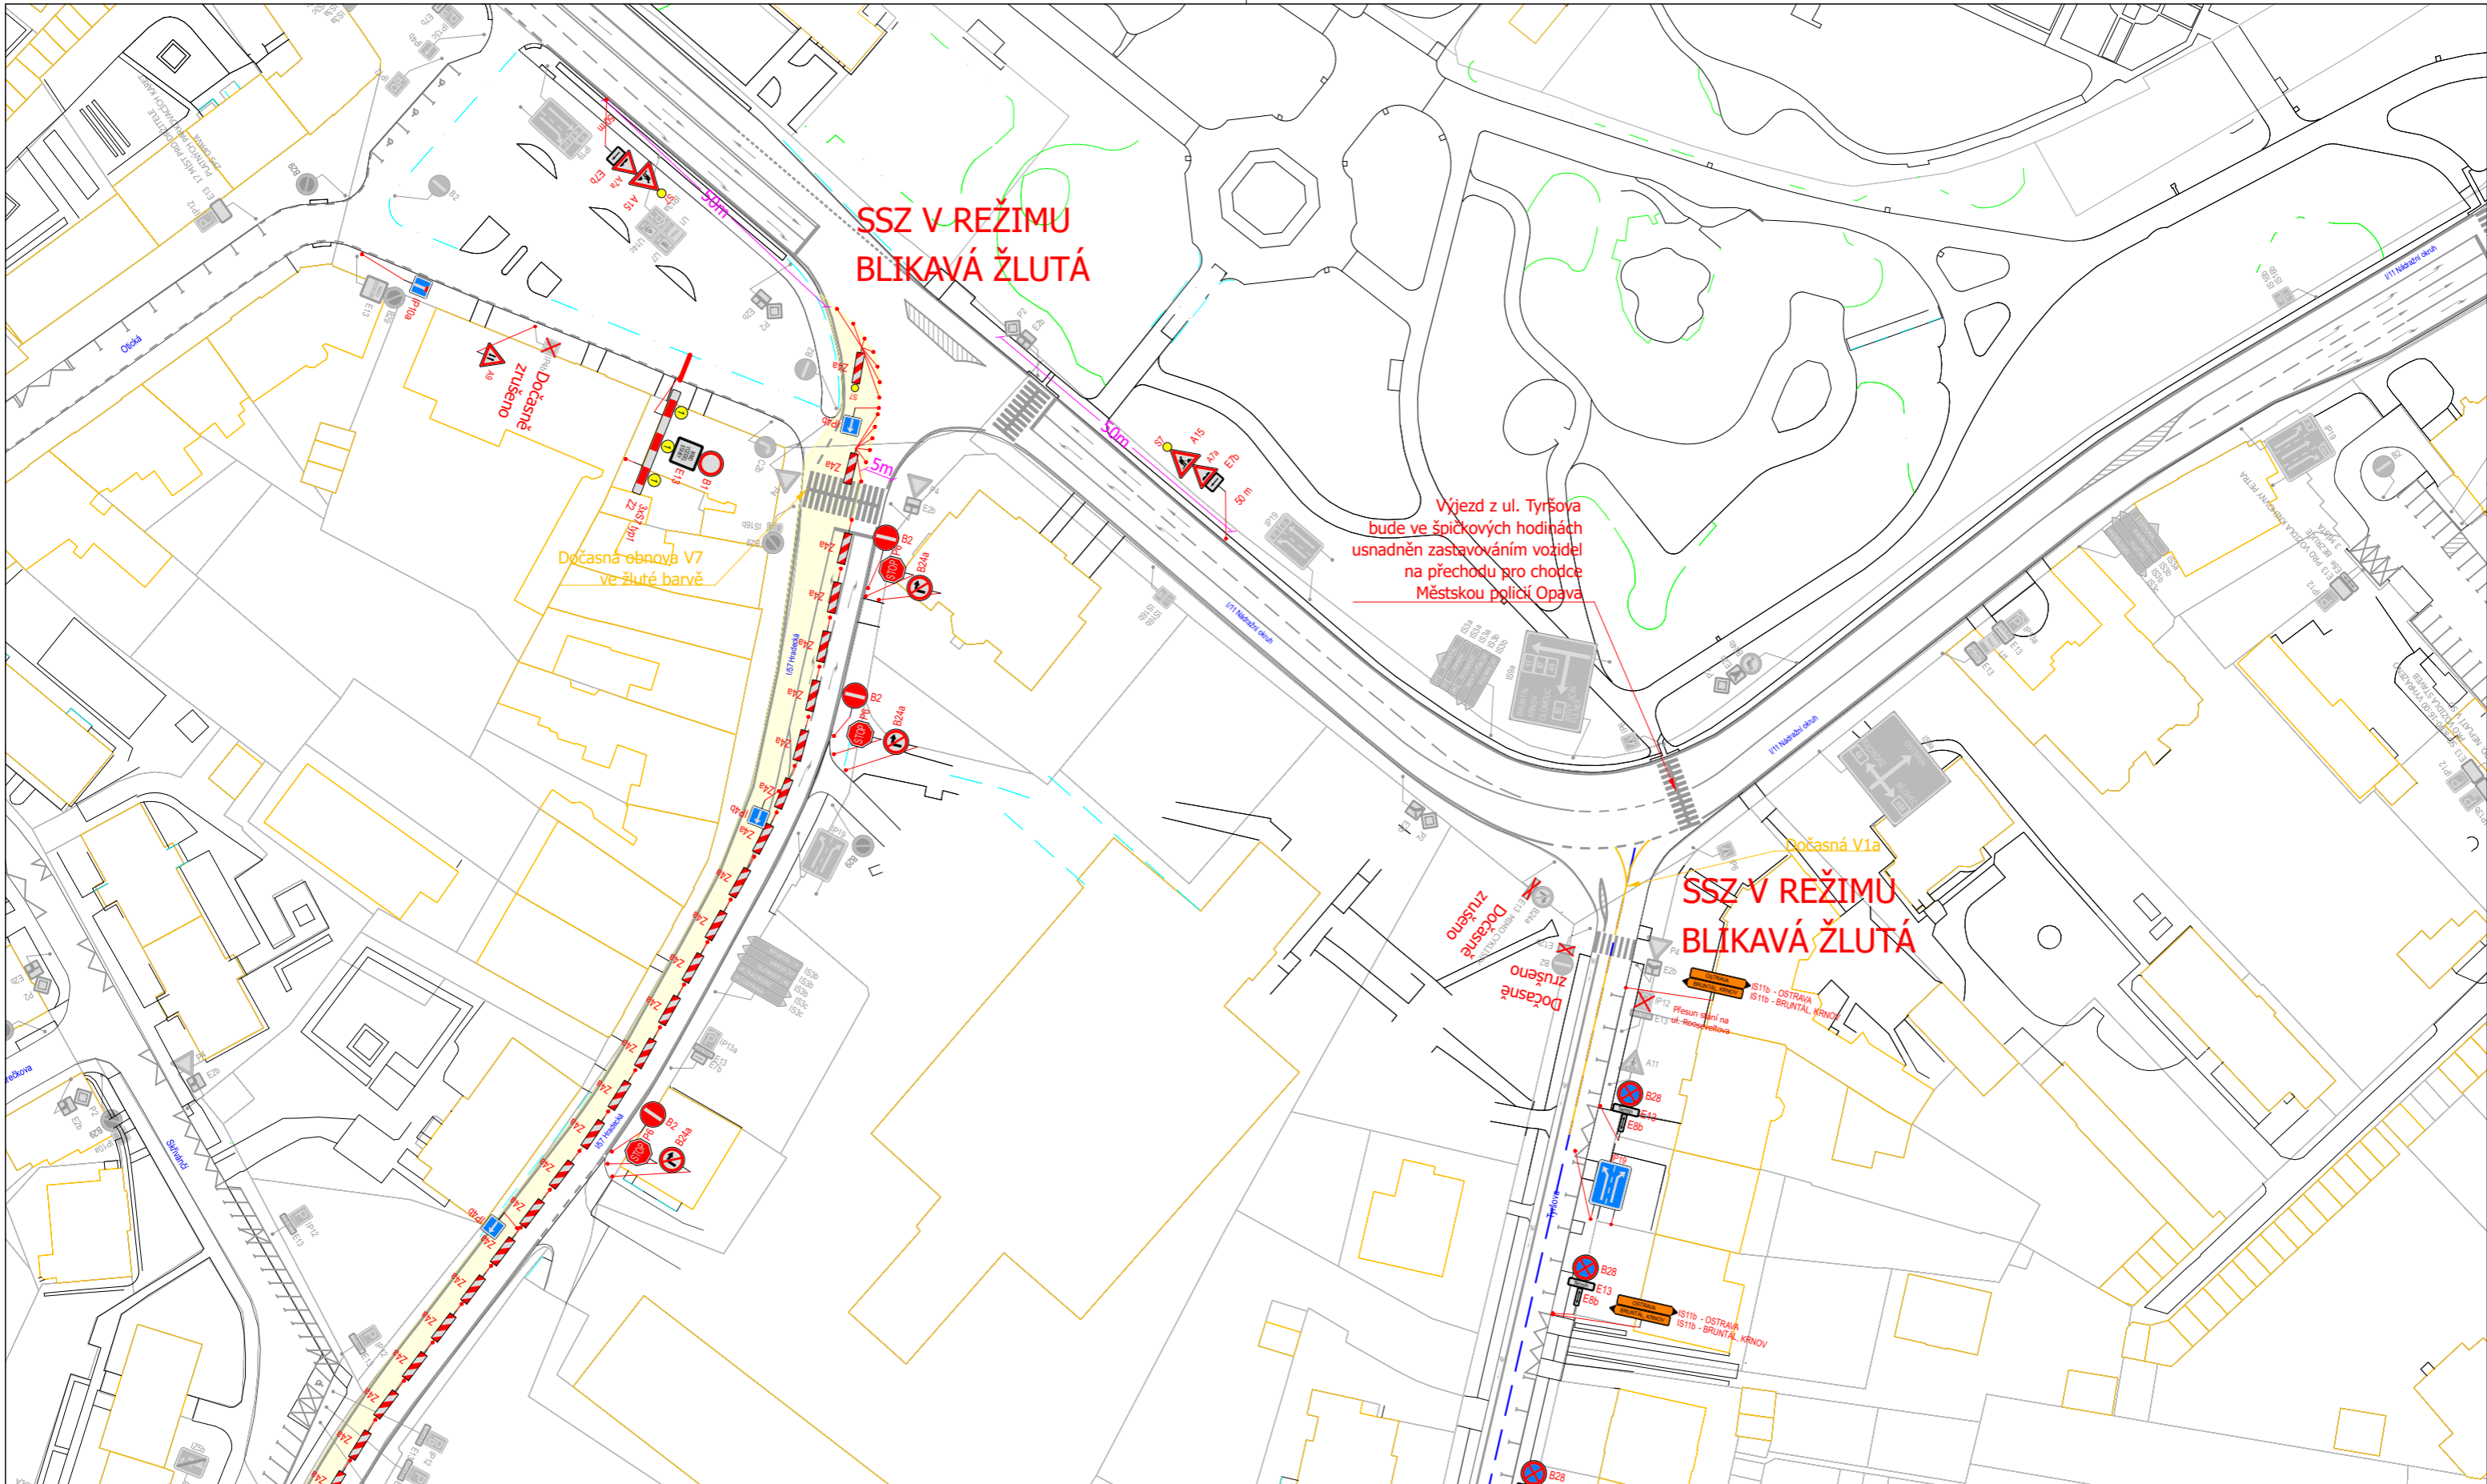

SSZ V REŽIMU
BLIKAVÁ ŽLUTÁ

Výjezd z ul. Tyršova
bude ve špičkových hodinách
usnadněn zastavováním vozidel
na přechodu pro chodce
Městskou policií Opava

SSZ V REŽIMU
BLIKAVÁ ŽLUTÁ

- Objízdná trasa
- Objízdná trasa pro vozidla nad 3,5t
- Omezený úsek
- návrh
- stávající stav
- dočasně VDZ
- stávající VDZ
- A15 Navržené PDZ
- P4 Stávající SDZ
- P4 Dočasně zrušené stávající SDZ




Autor:	Dopravní Značení Tkadleček, Grudova 4, 747 05 Opava		
Zodp. projektant:	Jan Tkadleček	IČO:	087 346 31
Vypracoval:	Jan Tkadleček	tel.:	737 351 772
Kontroloval:	Ing. Milan Tkadleček	Datum:	09/2023
Měřítko:	1:1000	Číslo zakázky:	097/2023
		Formát:	A3
Zadavatel:	Strabag a.s., Provozní jednotka Opava Krnovská 136, 747 07 Opava		
Stavba:	Opava ul. Hradecká - Rekonstrukce sil. I/57		
Popis:	Sil. I/57 ul. Hradecká zjednosměrněna - I.Etapa		

TKADLEČEK
Dopravní značení

tkadlecek.cz
znacky@tkadlecek.cz

Výkres číslo:
DZ-1a

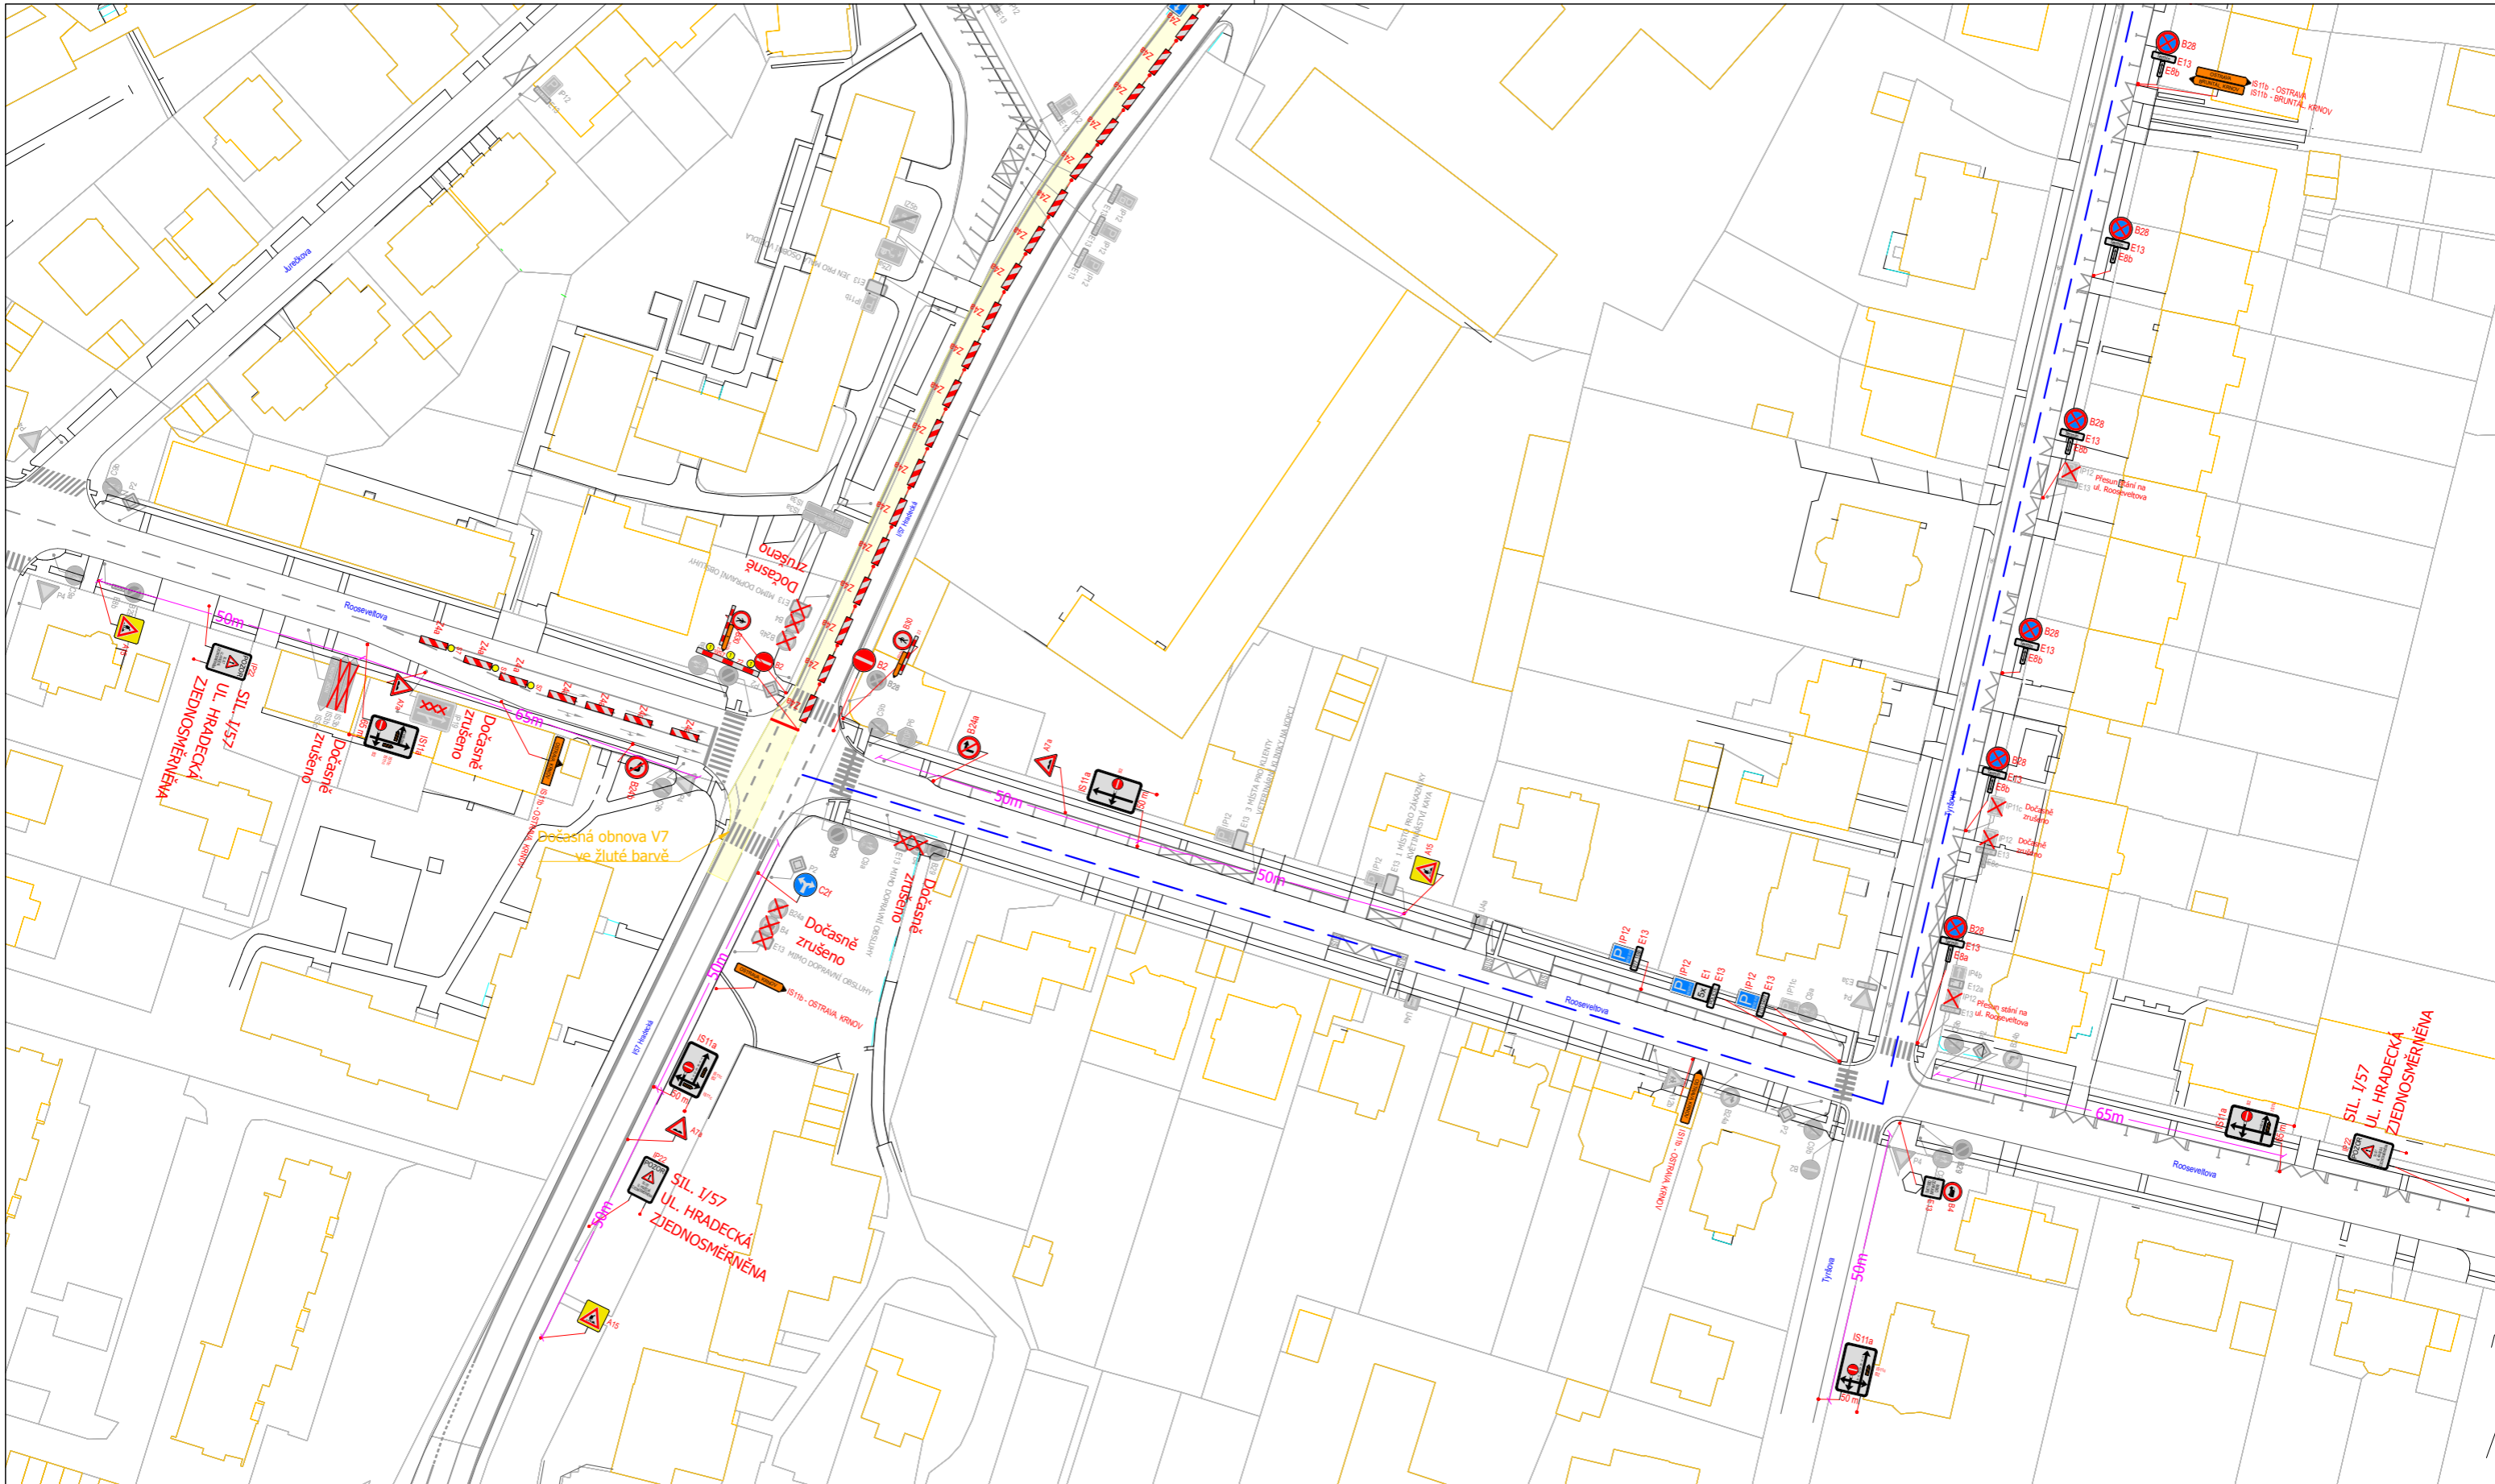

	Objízdná trasa
	Omezený úsek
	Objízdná trasa pro vozidla nad 3,5t
	návrh
	stávající stav
	dočasné VDZ
	stávající VDZ
	A15 Navržené PDZ
	P4 Stávající SDZ
	Dočasně zrušené stávající SDZ




Autor:	Dopravní Značení Tkadleček, Grudova 4, 747 05 Opava		
Zodp. projektant:	Jan Tkadleček	IČO: 087 346 31	
Vypracoval:	Jan Tkadleček	tel.: 737 351 772	
Kontroloval:	Ing. Milan Tkadleček	Datum: 09/2023	
Měřítko:	1:1000	Číslo zakázky: 097/2023	Formát: A3
Zadavatel:	Strabag a.s., Provozní jednotka Opava Krnovská 136, 747 07 Opava		
Stavba:	Opava ul. Hradecká - Rekonstrukce sil. I/57		
Popis:	Sil. I/57 ul. Hradecká zjednosměrněná - I.Etapa		

TKADLEČEK
Dopravní značení

tkadlecek.cz
znacky@tkadlecek.cz

Výkres číslo: **DZ-1b**

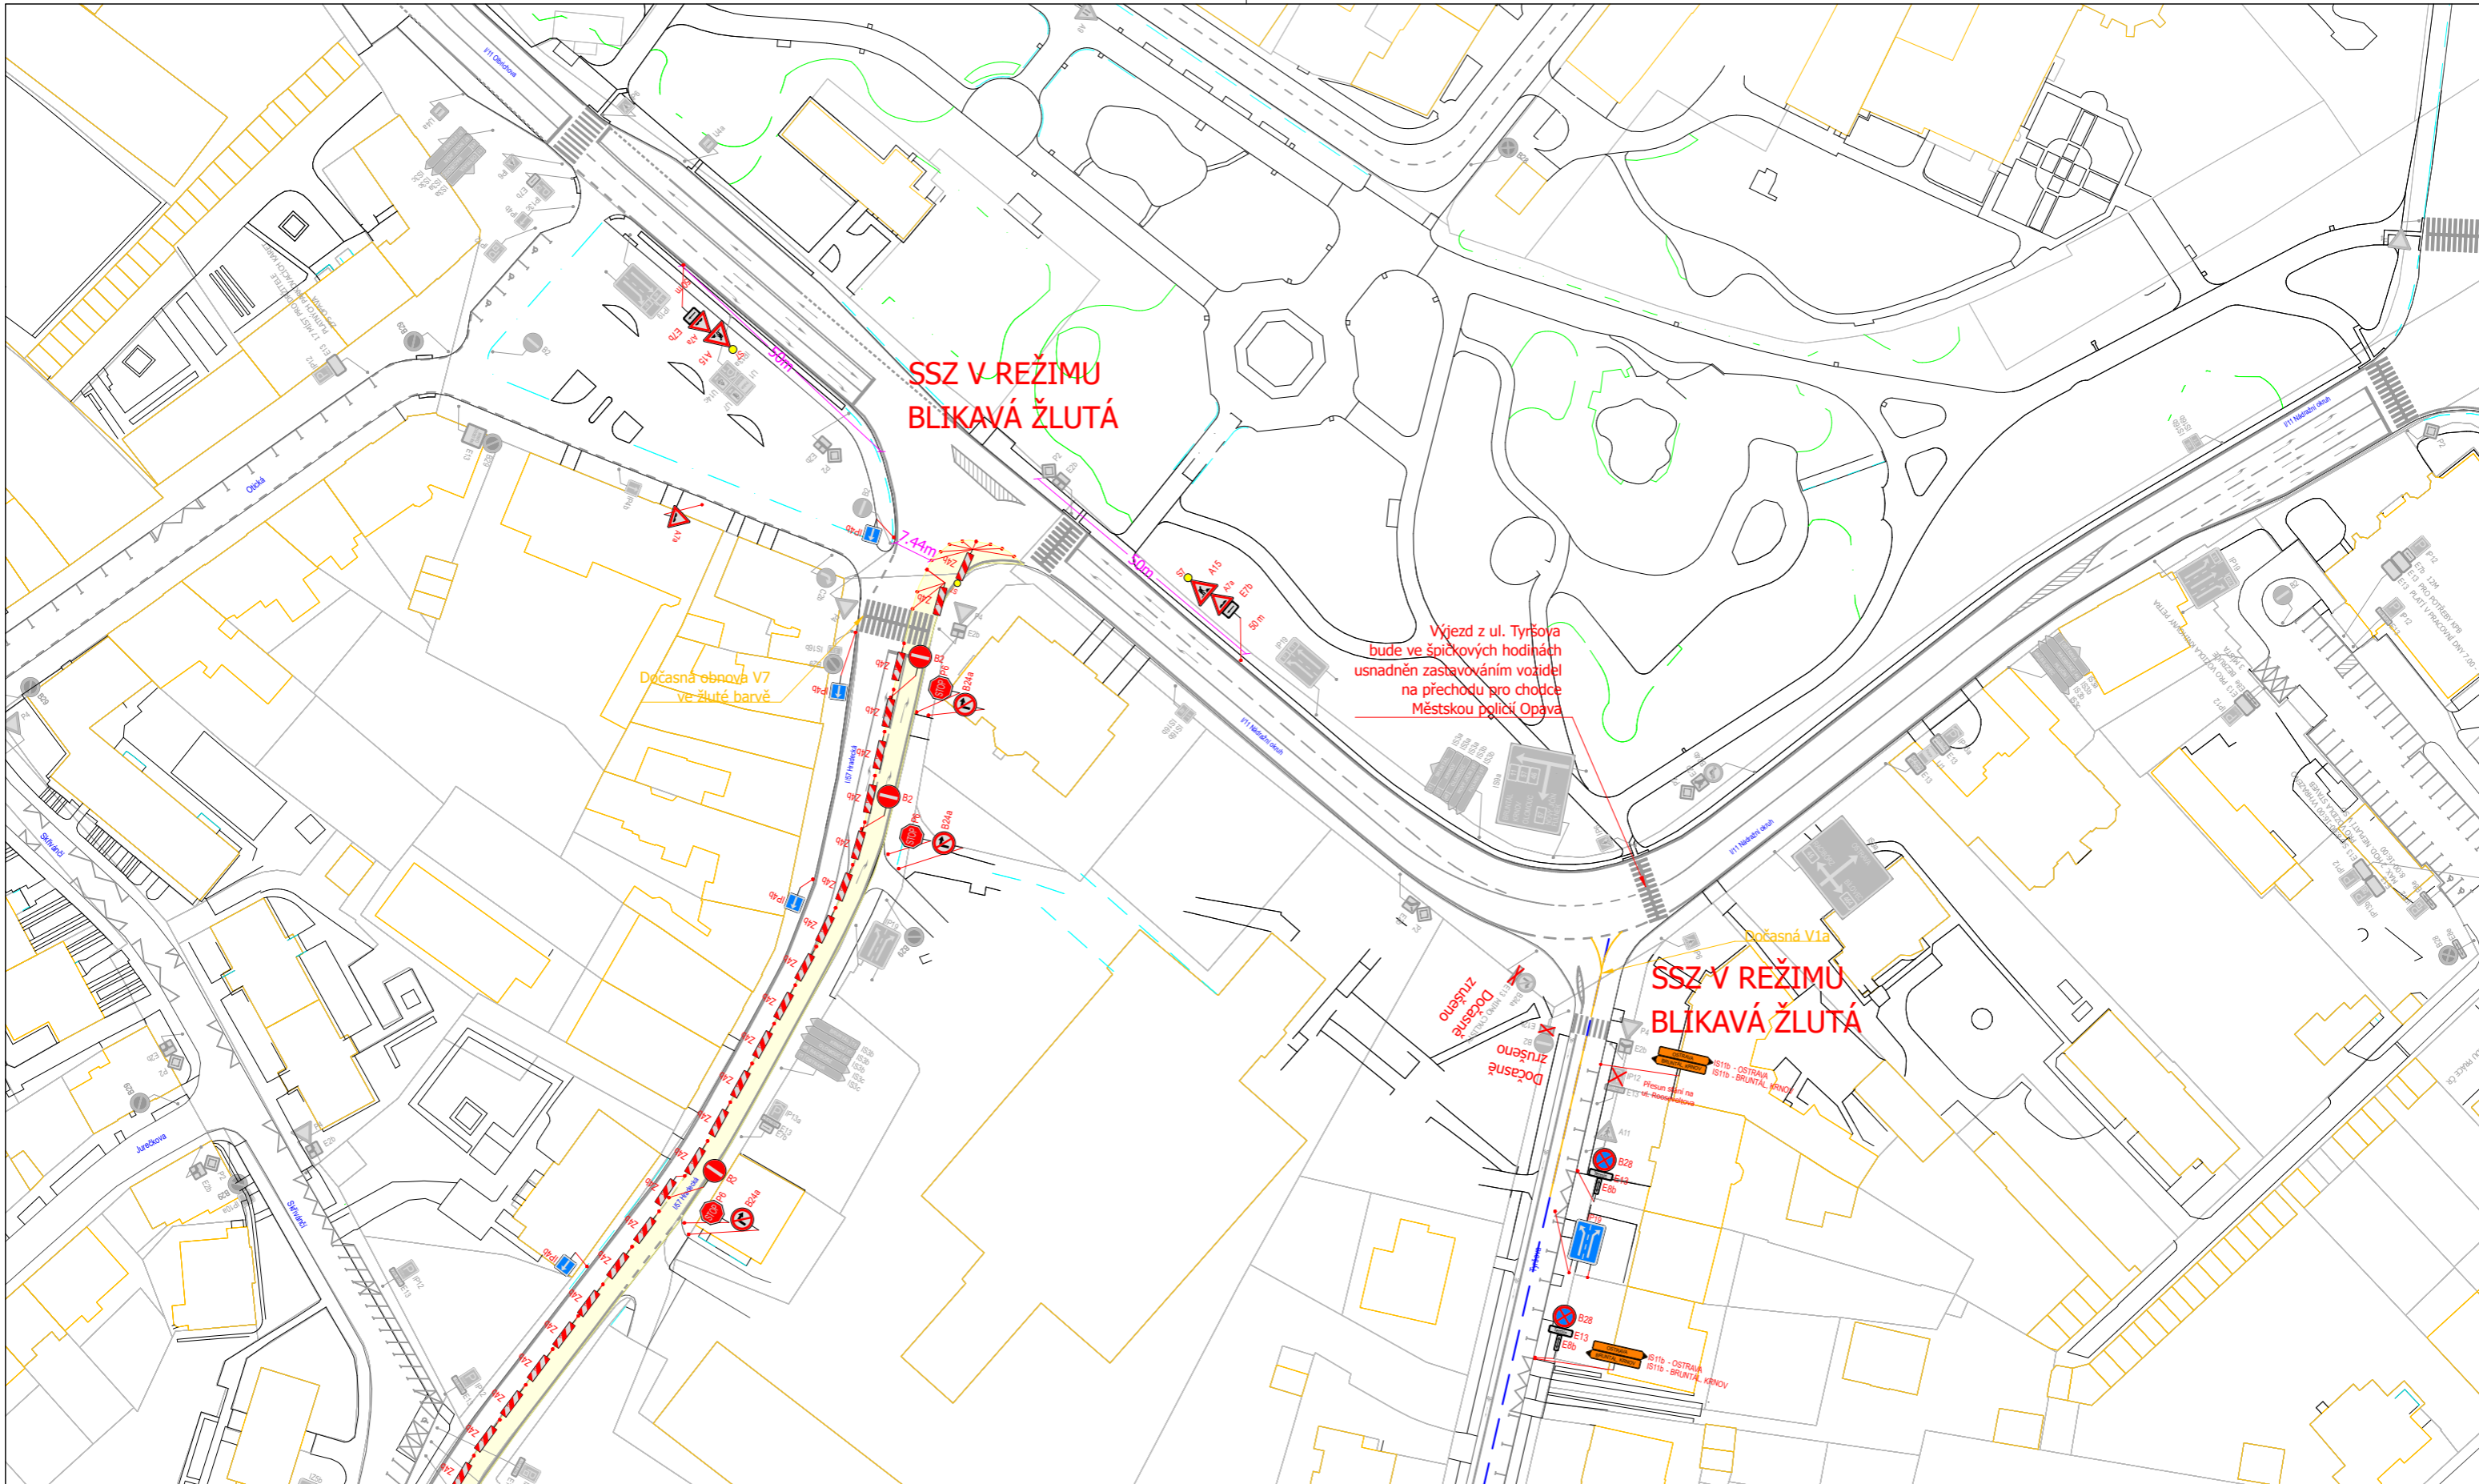

- Objízdná trasa
- Objízdná trasa pro vozidla nad 3,5t
- Omezený úsek

- A15 Navržené PDZ
- P4 Stávající SDZ
- P4 Dočasné zrušené stávající SDZ
- návrh
- stávající stav
- dočasné VDZ
- stávající VDZ




Autor:	Dopravní Značení Tkadleček, Grudova 4, 747 05 Opava		
Zodp. projektant:	Jan Tkadleček	IČO:	087 346 31
Vypracoval:	Jan Tkadleček	tel.:	737 351 772
Kontroloval:	Ing. Milan Tkadleček	Datum:	09/2023
Měřítko:	1:1000	Číslo zakázky:	097/2023
		Formát:	A3
Zadavatel:	Strabag a.s., Provozní jednotka Opava Krnovská 136, 747 07 Opava		
Stavba:	Opava ul. Hradecká - Rekonstrukce sil. I/57		
Popis:	Sil. I/57 ul. Hradecká zjednosměrněna - II.Etapa		

TKADLEČEK

Dopravní značení

tkadlecek.cz
znacky@tkadlecek.cz

Výkres číslo:
DZ-2a

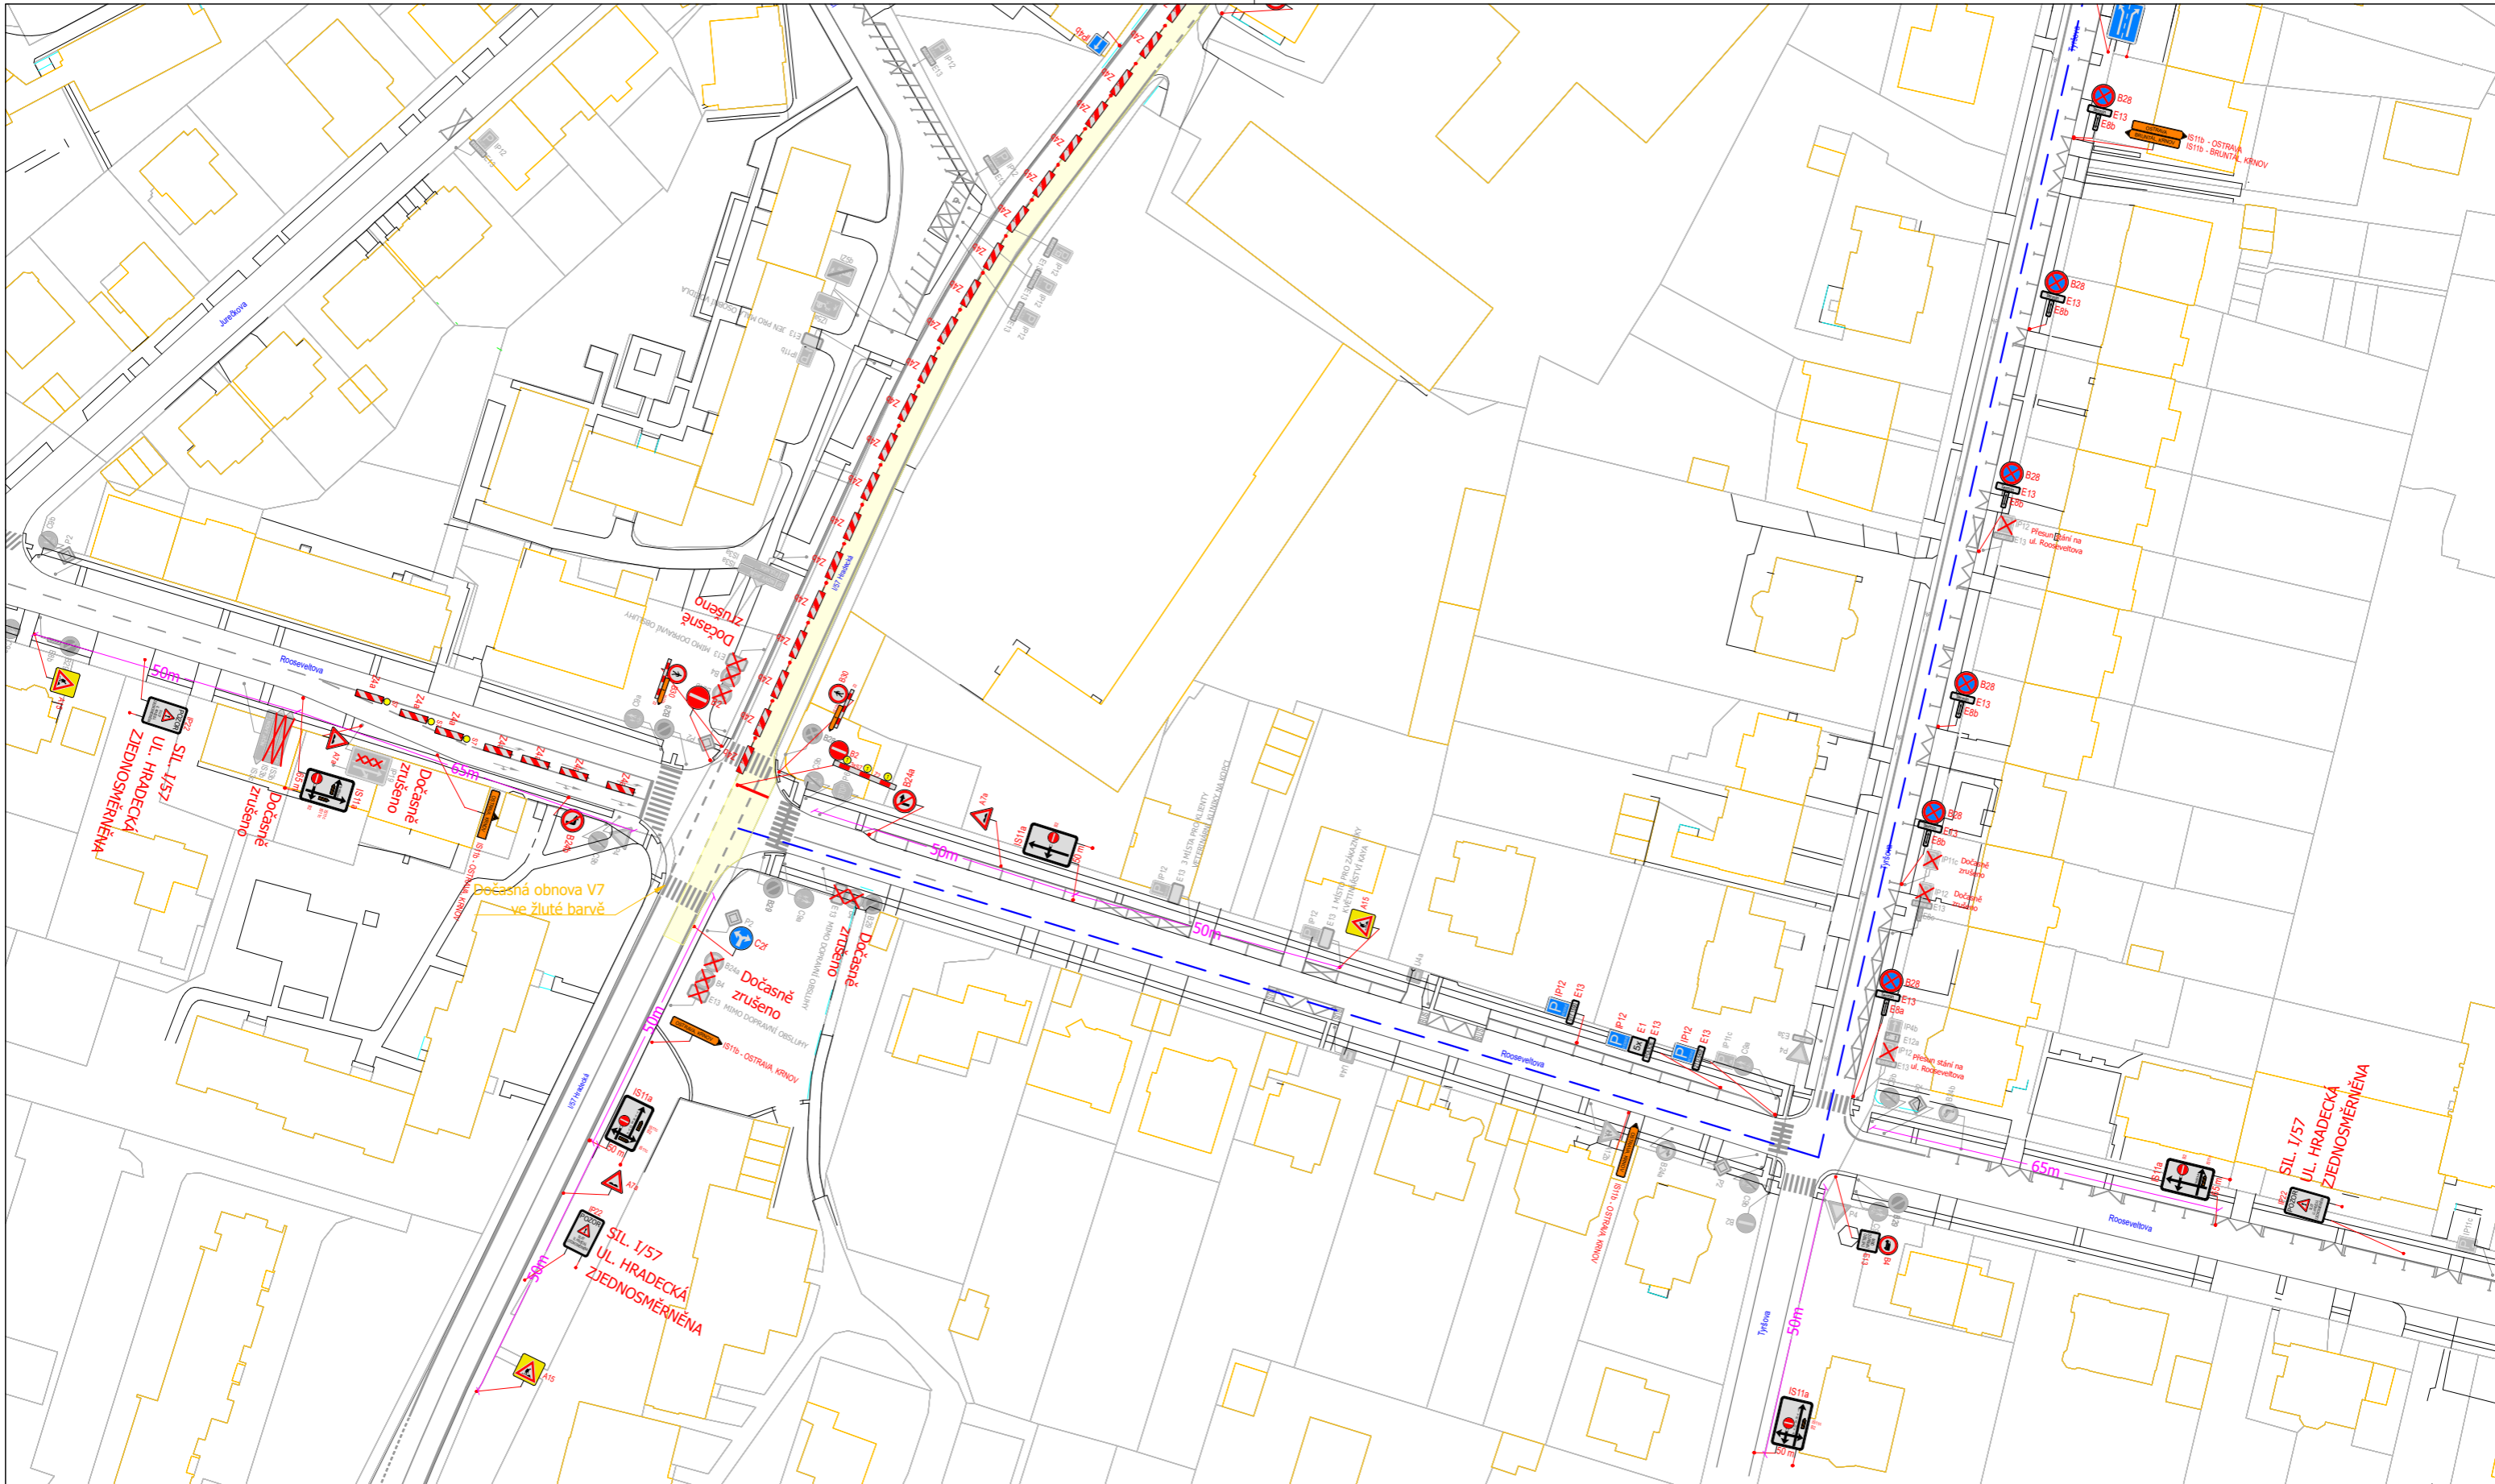

--- Objízdna trasa
--- Objízdna trasa pro vozidla nad 3,5t
 Omezený úsek


— návrh
— stávající stav
— dočasné VDZ
— stávající VDZ

▲ A15 Navržené PDZ
▲ P4 Stávající SDZ
▲ P4 Dočasne zrušené stávající SDZ



Autor:	Dopravní Značení Tkadleček, Grudova 4, 747 05 Opava		
Zodp. projektant:	Jan Tkadleček	IČO:	087 346 31
Vypracoval:	Jan Tkadleček	tel.:	737 351 772
Kontroloval:	Ing. Milan Tkadleček	Datum:	09/2023
Měřítko:	1:1000	Číslo zakázky:	097/2023 Formát: A3
Zadavatel:	Strabag a.s., Provozní jednotka Opava Krnovská 136, 747 07 Opava		
Stavba:	Opava ul. Hradecká - Rekonstrukce sil. I/57		
Popis:	Sil. I/57 ul. Hradecká zjednosměrněna - II.Etapa		

TKADLEČEK
 Dopravní značení
 tkadlecek.cz
 znacky@tkadlecek.cz
 Výkres číslo:
DZ-2b

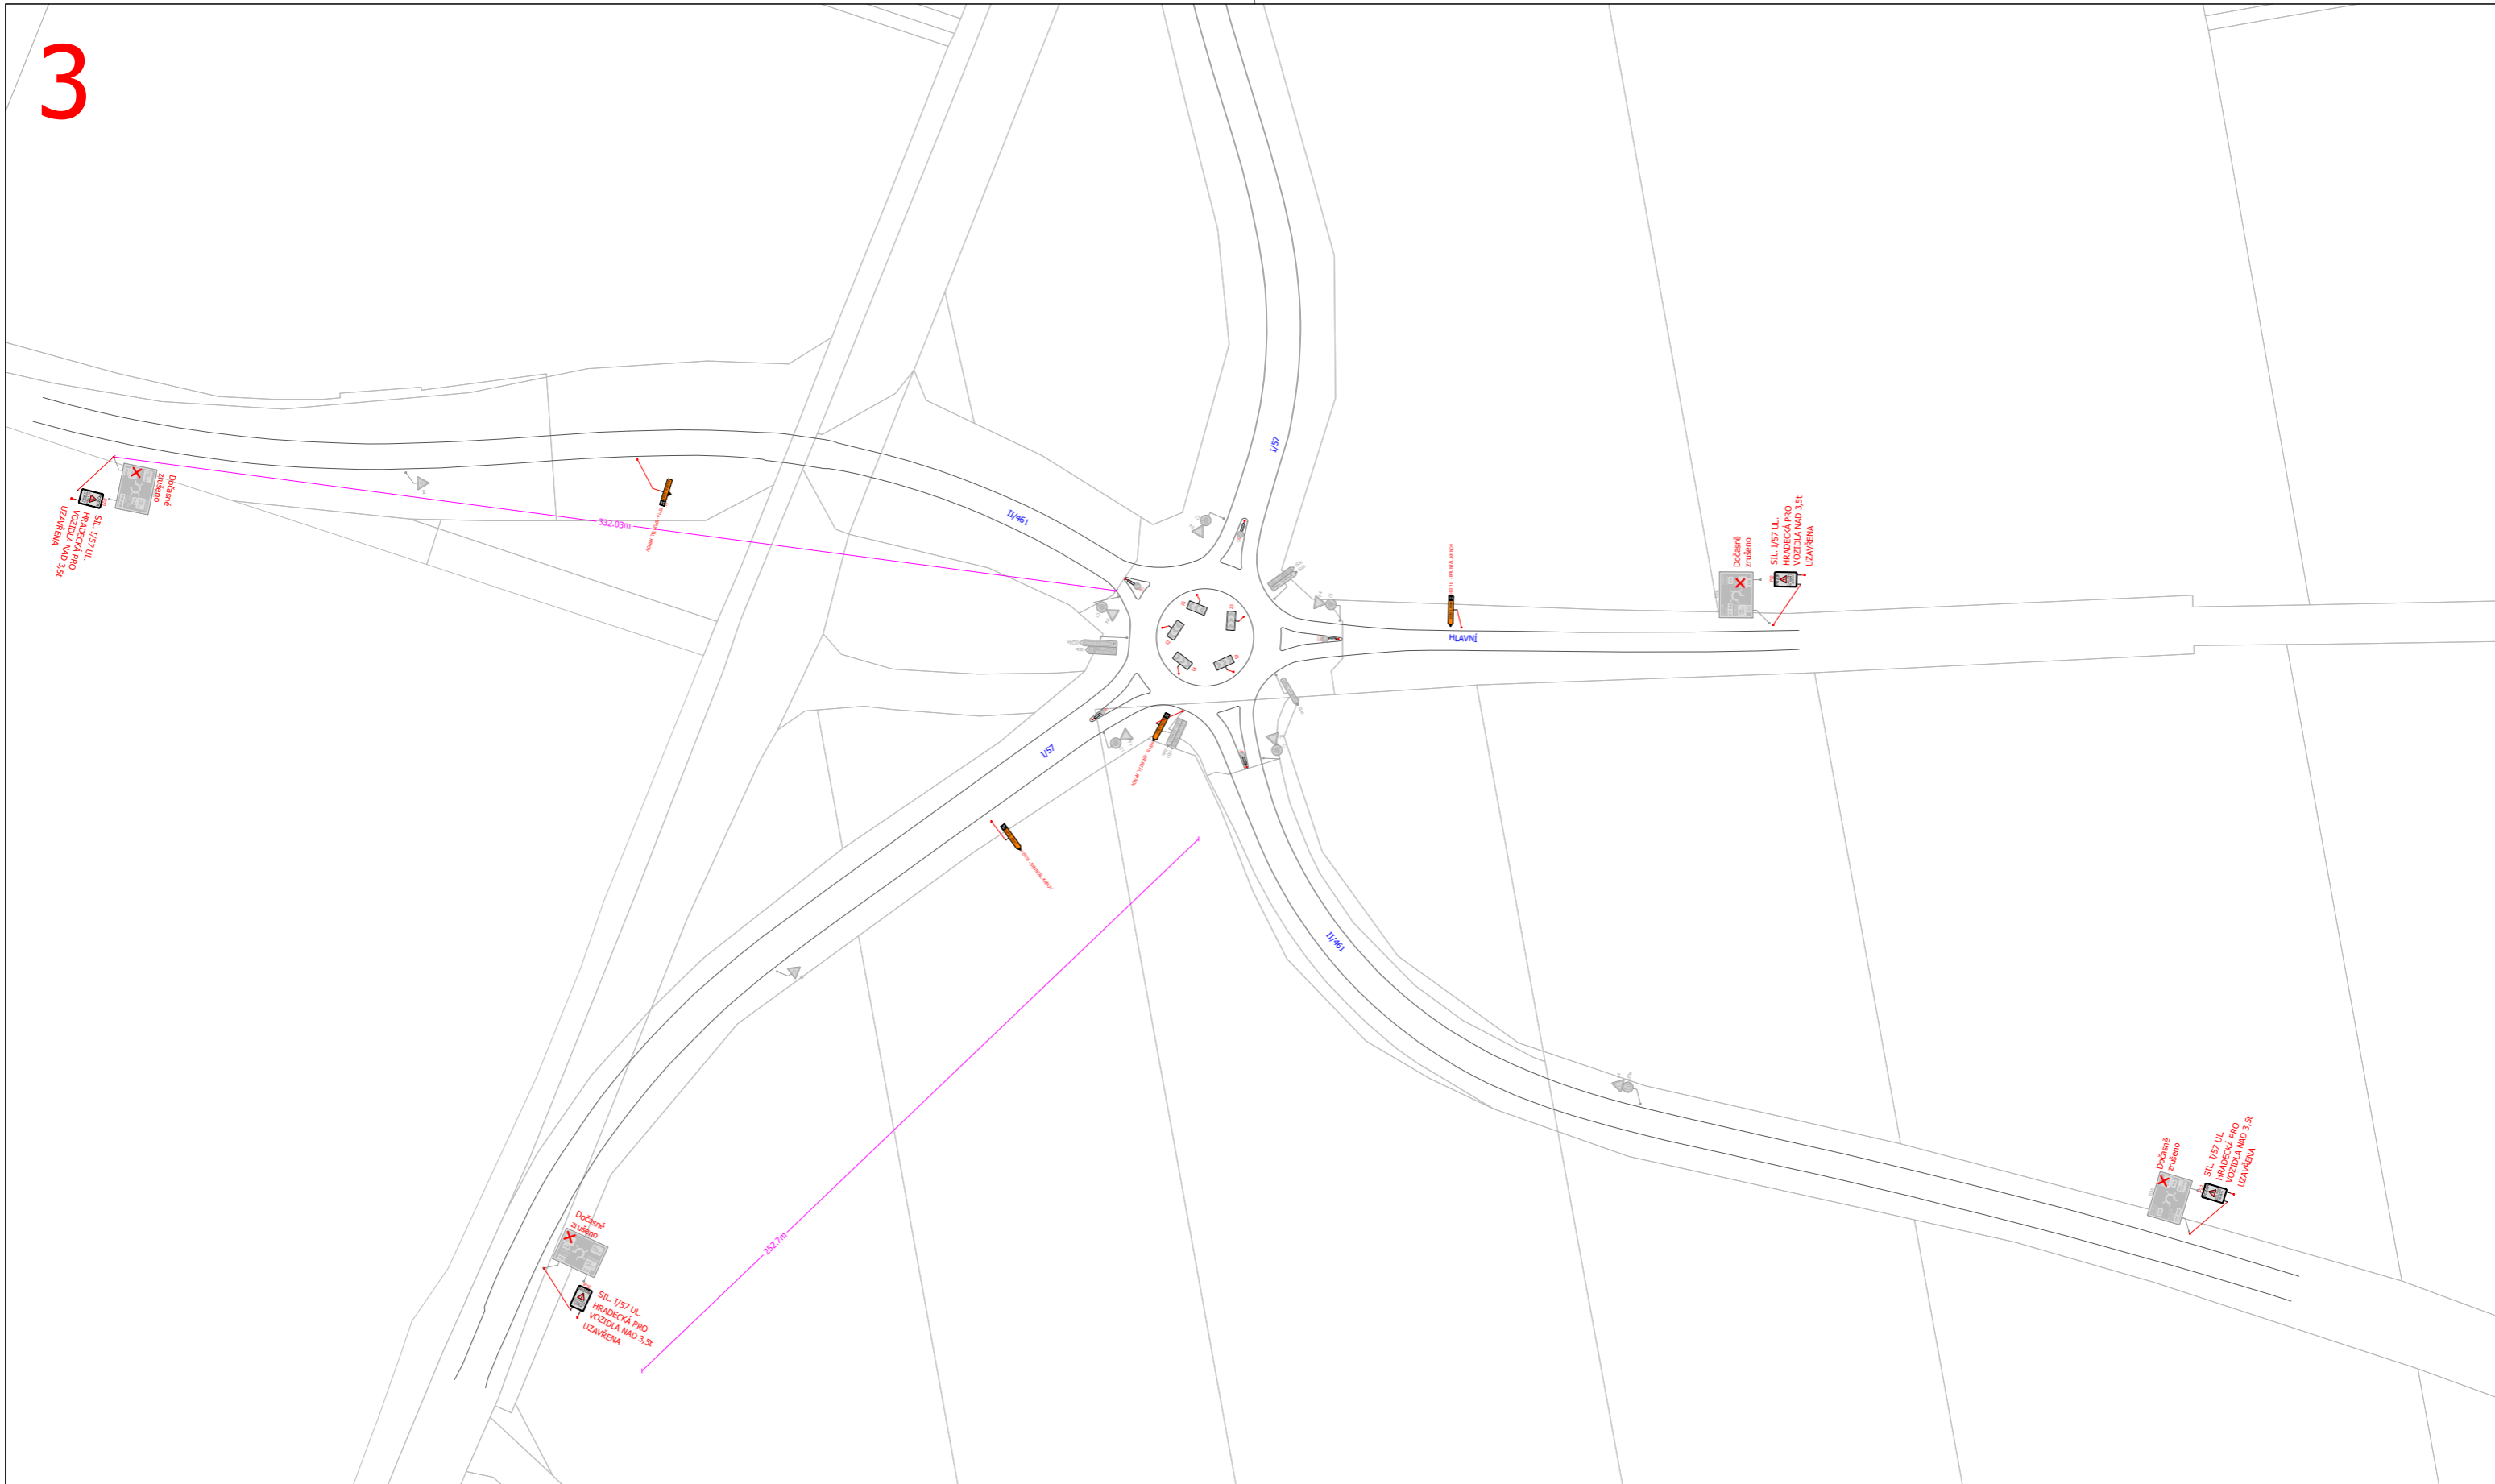


--- Objízdňá trasa
--- Objízdňá trasa pro vozidla nad 3,5t
--- Omezený úsek
--- návrh
--- stávající stav
--- dočasné VDZ
--- stávající VDZ
A15 Navržené PDZ
P4 Stávající SDZ
P4 Dočasně zrušené stávající SDZ



Autor:	Dopravní Značení Tkadleček, Grudova 4, 747 05 Opava		
Zodp. projektant:	Jan Tkadleček	<i>Jan Tkadleček</i>	IČO: 087 346 31
Vypracoval:	Jan Tkadleček	<i>Jan Tkadleček</i>	tel.: 737 351 772
Kontroloval:	Ing. Milan Tkadleček	<i>Milan Tkadleček</i>	Datum: 09/2023
Měřítko:	1:2000	Číslo zakázky: 097/2023	Formát: A3
Zadavatel:	Strabag a.s., Provozní jednotka Opava Krnovská 136, 747 07 Opava		
Stavba:	Opava ul. Hradecká - Rekonstrukce sil. I/57		
Popis:	Objízdňá trasa pro vozidla nad 3,5t		

TKADLEČEK
 Dopravní značení
 tkadlecek.cz
 znacky@tkadlecek.cz
 Výkres číslo: **DZ-3**

4

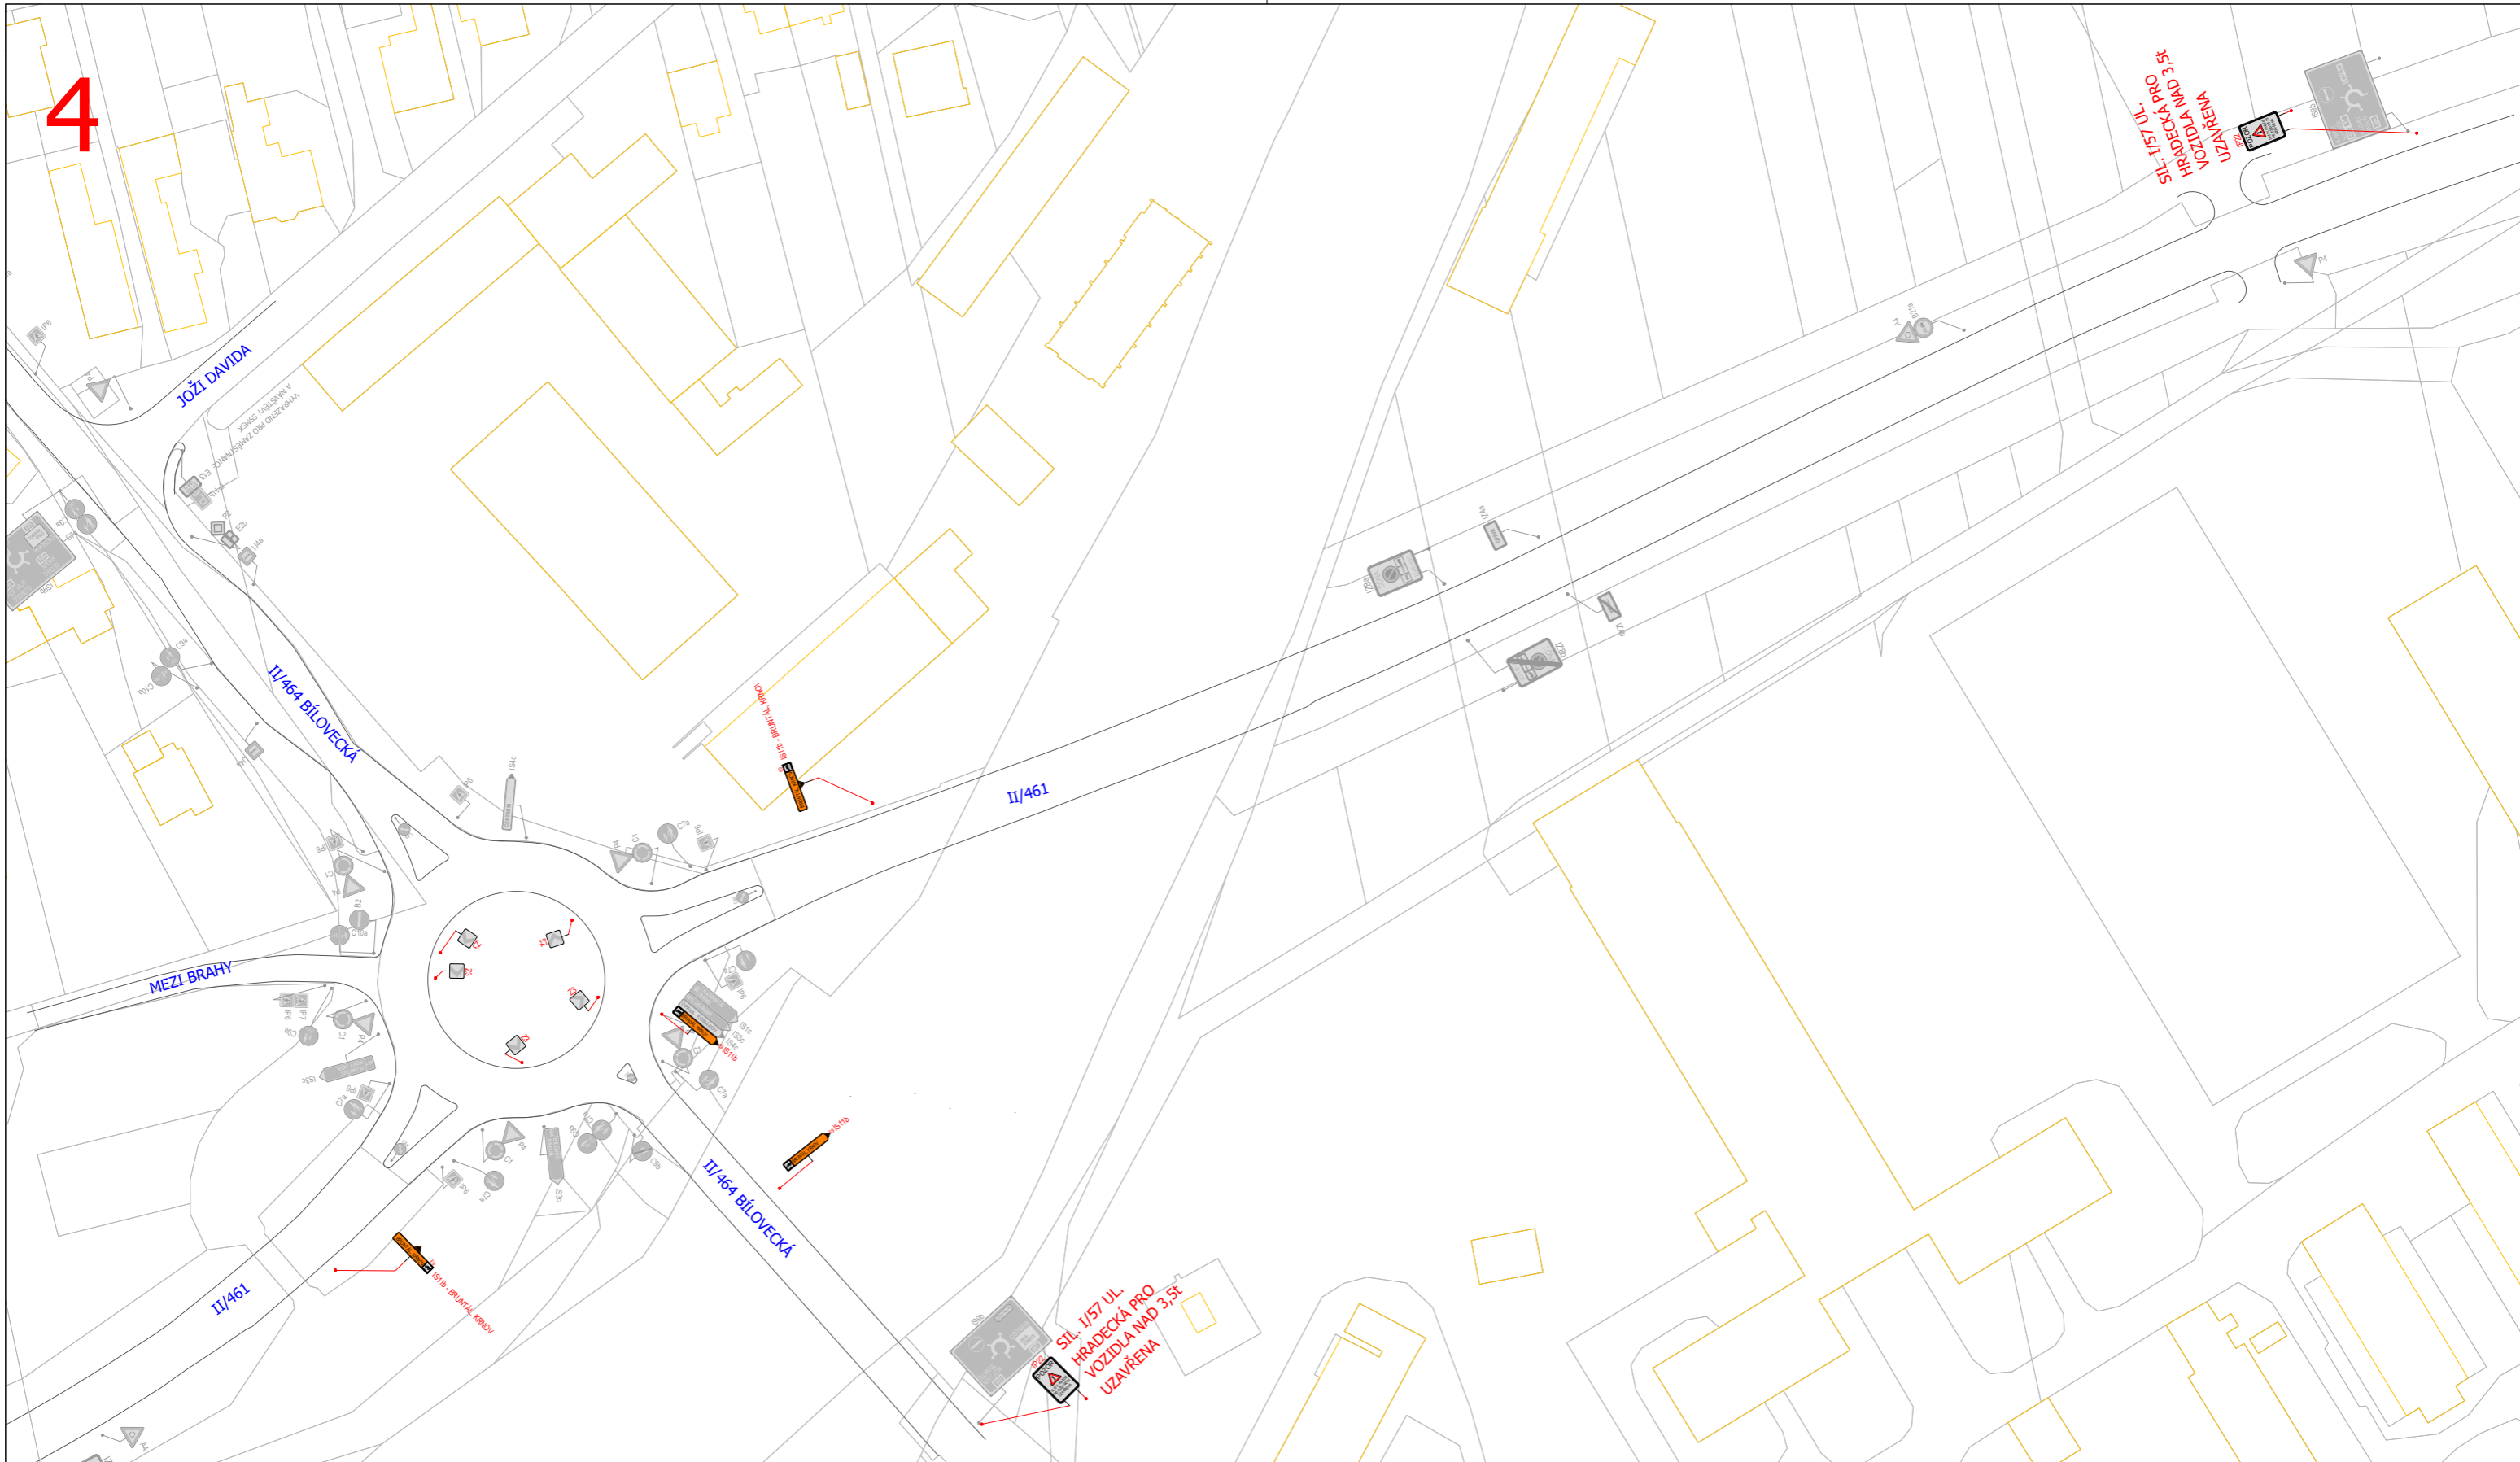


- Objízdná trasa
- Objízdná trasa pro vozidla nad 3,5t
- Omezený úsek
- návrh
- stávající stav
- dočasné VDZ
- stávající VDZ
- A15 Navržené PDZ
- P4 Stávající SDZ
- P4 Dočasné zrušené stávající SDZ



Autor:	Dopravní Značení Tkadleček, Grudova 4, 747 05 Opava		
Zodp. projektant:	Jan Tkadleček		IČO: 087 346 31
Vypracoval:	Jan Tkadleček		tel.: 737 351 772
Kontroloval:	Ing. Milan Tkadleček		Datum: 09/2023
Měřítko:	1:2000	Číslo zakázky:	097/2023 Formát: A3
Zadavatel:	Strabag a.s., Provozní jednotka Opava Krnovská 136, 747 07 Opava		
Stavba:	Opava ul. Hradecká - Rekonstrukce sil. I/57		
Popis:	Objízdná trasa pro vozidla nad 3,5t		



Výkres číslo: **DZ-4**

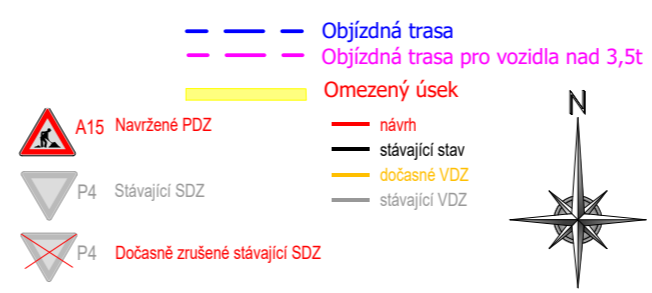


Autor:	Dopravní Značení Tkadleček, Grudova 4, 747 05 Opava		
Zodp. projektant:	Jan Tkadleček	IČO: 087 346 31	
Vypracoval:	Jan Tkadleček	tel.: 737 351 772	
Kontroloval:	Ing. Milan Tkadleček	Datum: 09/2023	
Měřítko:	1:2000	Číslo zakázky: 097/2023	Formát: A3
Zadavatel:	Strabag a.s., Provozní jednotka Opava Krnovská 136, 747 07 Opava		
Stavba:	Opava ul. Hradecká - Rekonstrukce sil. I/57		
Popis:	Sil. I/57 ul. Hradecká zjednosměrněna - II.Etapa		

TKADLEČEK
 Dopravní značení
 tkadlecek.cz
 znacky@tkadlecek.cz
 Výkres číslo: **DZ-5a6**

Omezení v křižovatce
I/57 Hradecká x III/4611 Rooseveltova

Objízdná trasa po MK Hobzíkova
Rooseveltova a Tyršova

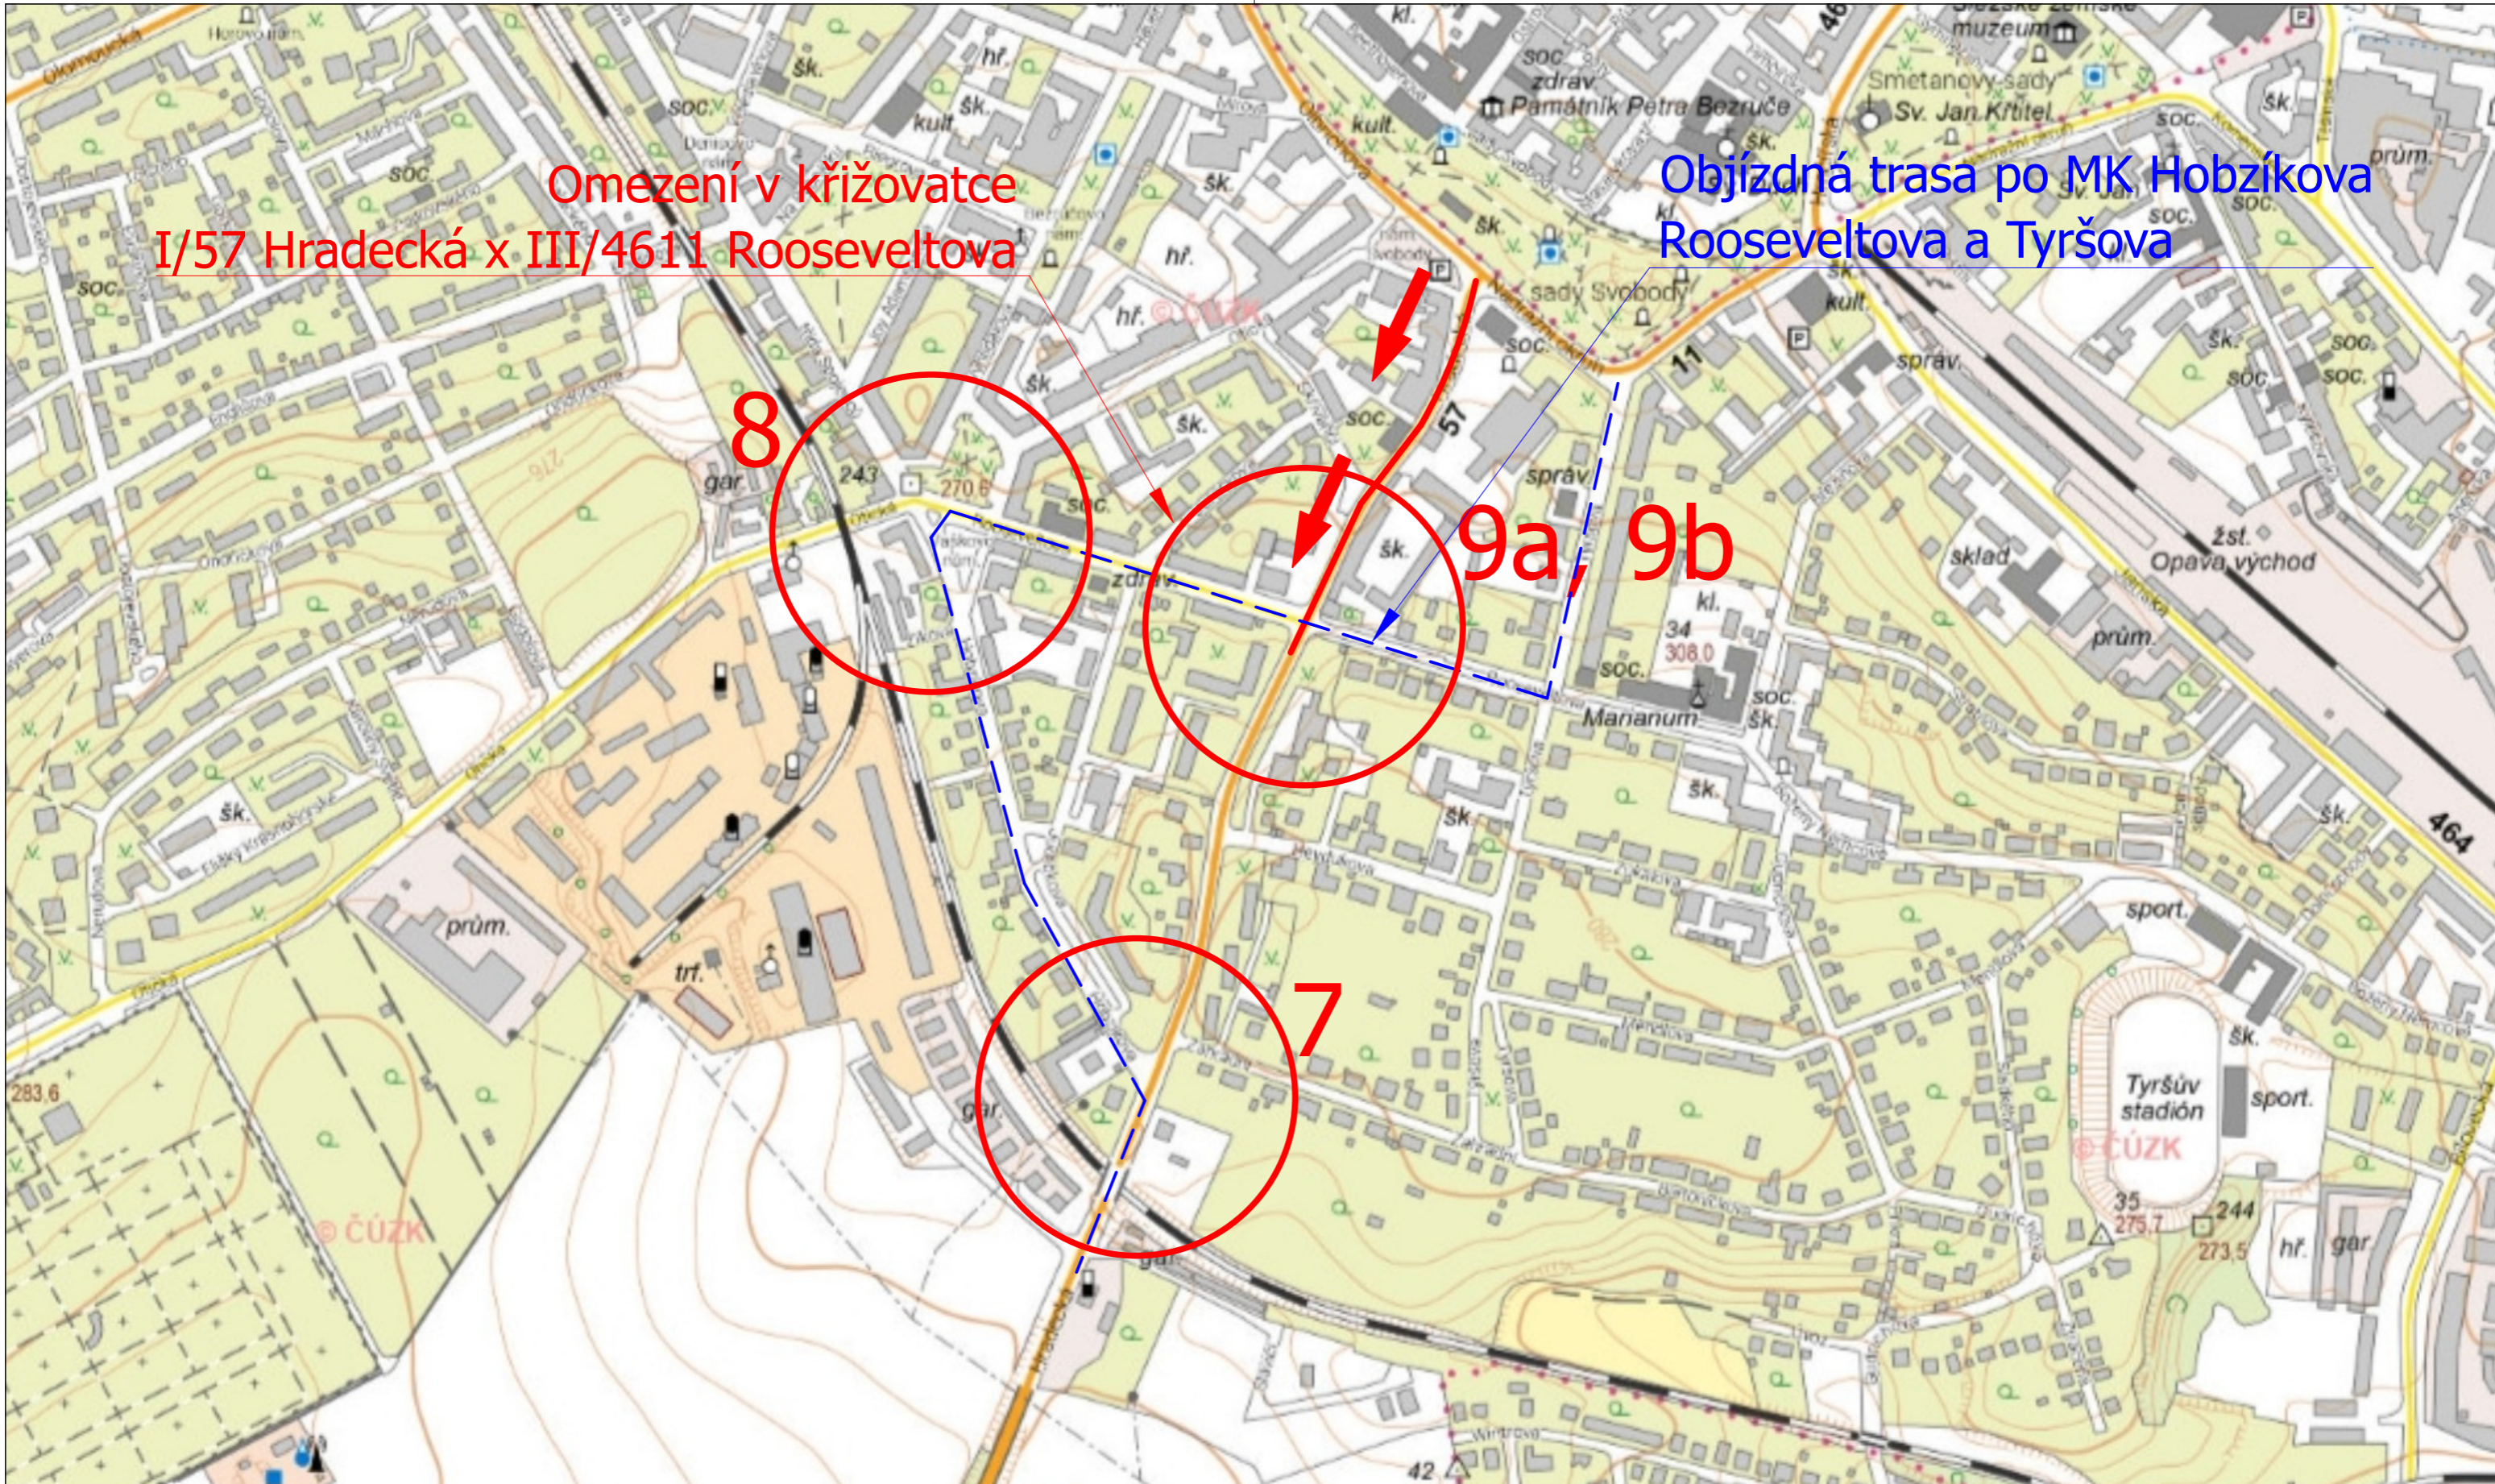

- Objízdná trasa
- Objízdná trasa pro vozidla nad 3,5t
- Omezený úsek
- návrh
- stávající stav
- dočasné VDZ
- stávající VDZ
- A15 Navržené PDZ
- P4 Stávající SDZ
- P4 Dočasné zrušené stávající SDZ




Autor:	Dopravní Značení Tkadleček, Grudova 4, 747 05 Opava		
Zodp. projektant:	Jan Tkadleček	IČO:	087 346 31
Vypracoval:	Jan Tkadleček	tel.:	737 351 772
Kontroloval:	Ing. Milan Tkadleček	Datum:	09/2023
Měřítko:	1:7 500	Číslo zakázky:	097/2023
		Formát:	A3
Zadavatel:	Strabag a.s., Provozní jednotka Opava Krnovská 136, 747 07 Opava		
Stavba:	Opava ul. Hradecká - Rekonstrukce sil. I/57		
Popis:	Omezení v křižovatce I/57 Hradecká x III/4611 Rooseveltova		

TKADLEČEK
Dopravní značení

tkadlecek.cz
znacky@tkadlecek.cz

Výkres číslo: ---

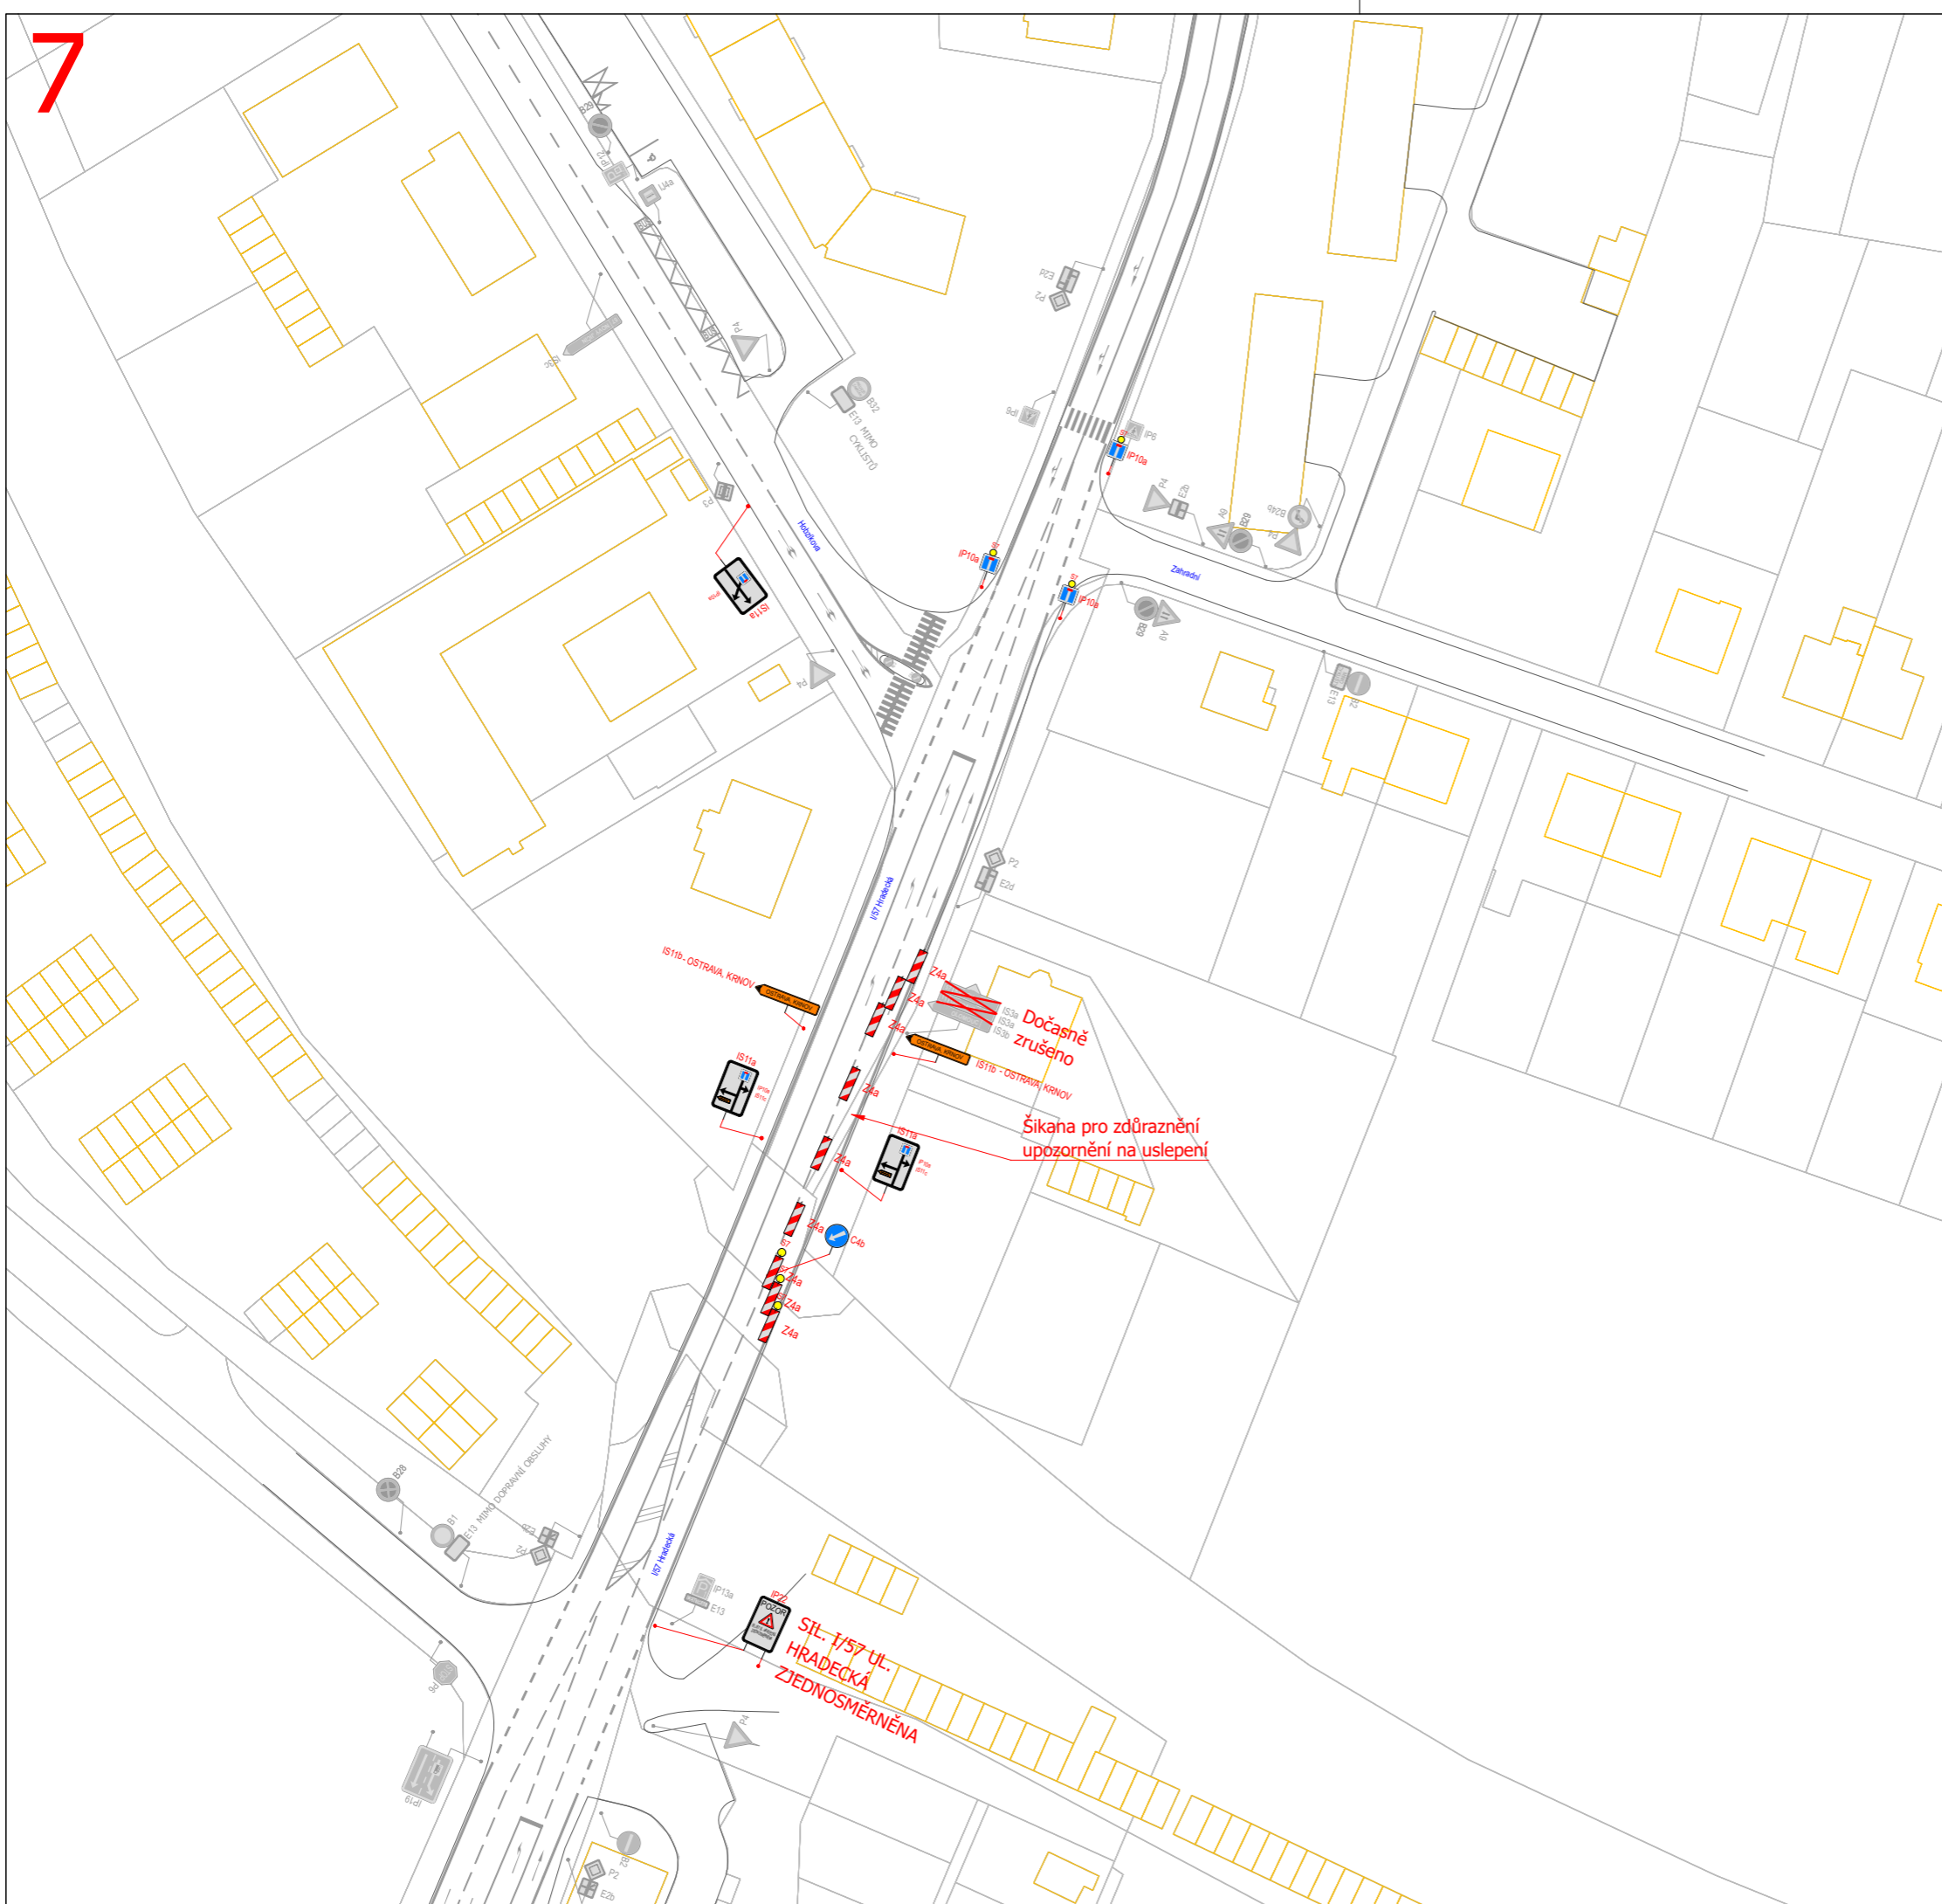

--- Objízdňá trasa
--- Objízdňá trasa pro vozidla nad 3,5t
 Omezený úsek


▲ A15 Navržené PDZ
▲ návrh
▲ P4 Stávající SDZ
▲ stávající stav
▲ P4 Dočasně zrušené stávající SDZ
▲ dočasné VDZ
▲ stávající VDZ







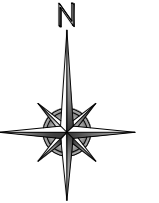
Autor:	Dopravní Značení Tkadleček, Grudova 4, 747 05 Opava		
Zodp. projektant:	Jan Tkadleček	IČO:	087 346 31
Vypracoval:	Jan Tkadleček	tel.:	737 351 772
Kontroloval:	Ing. Milan Tkadleček	Datum:	09/2023
Měřítko:	1:2000	Číslo zakázky:	097/2023 Formát: A3
Zadavatel:	Strabag a.s., Provozní jednotka Opava Krnovská 136, 747 07 Opava		
Stavba:	Opava ul. Hradecká - Rekonstrukce sil. I/57		
Popis:	Sil. I/57 ul. Hradecká zjednosměrněna - Omezení v křižovatce sil. III/4611 Rooseveltova		



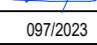


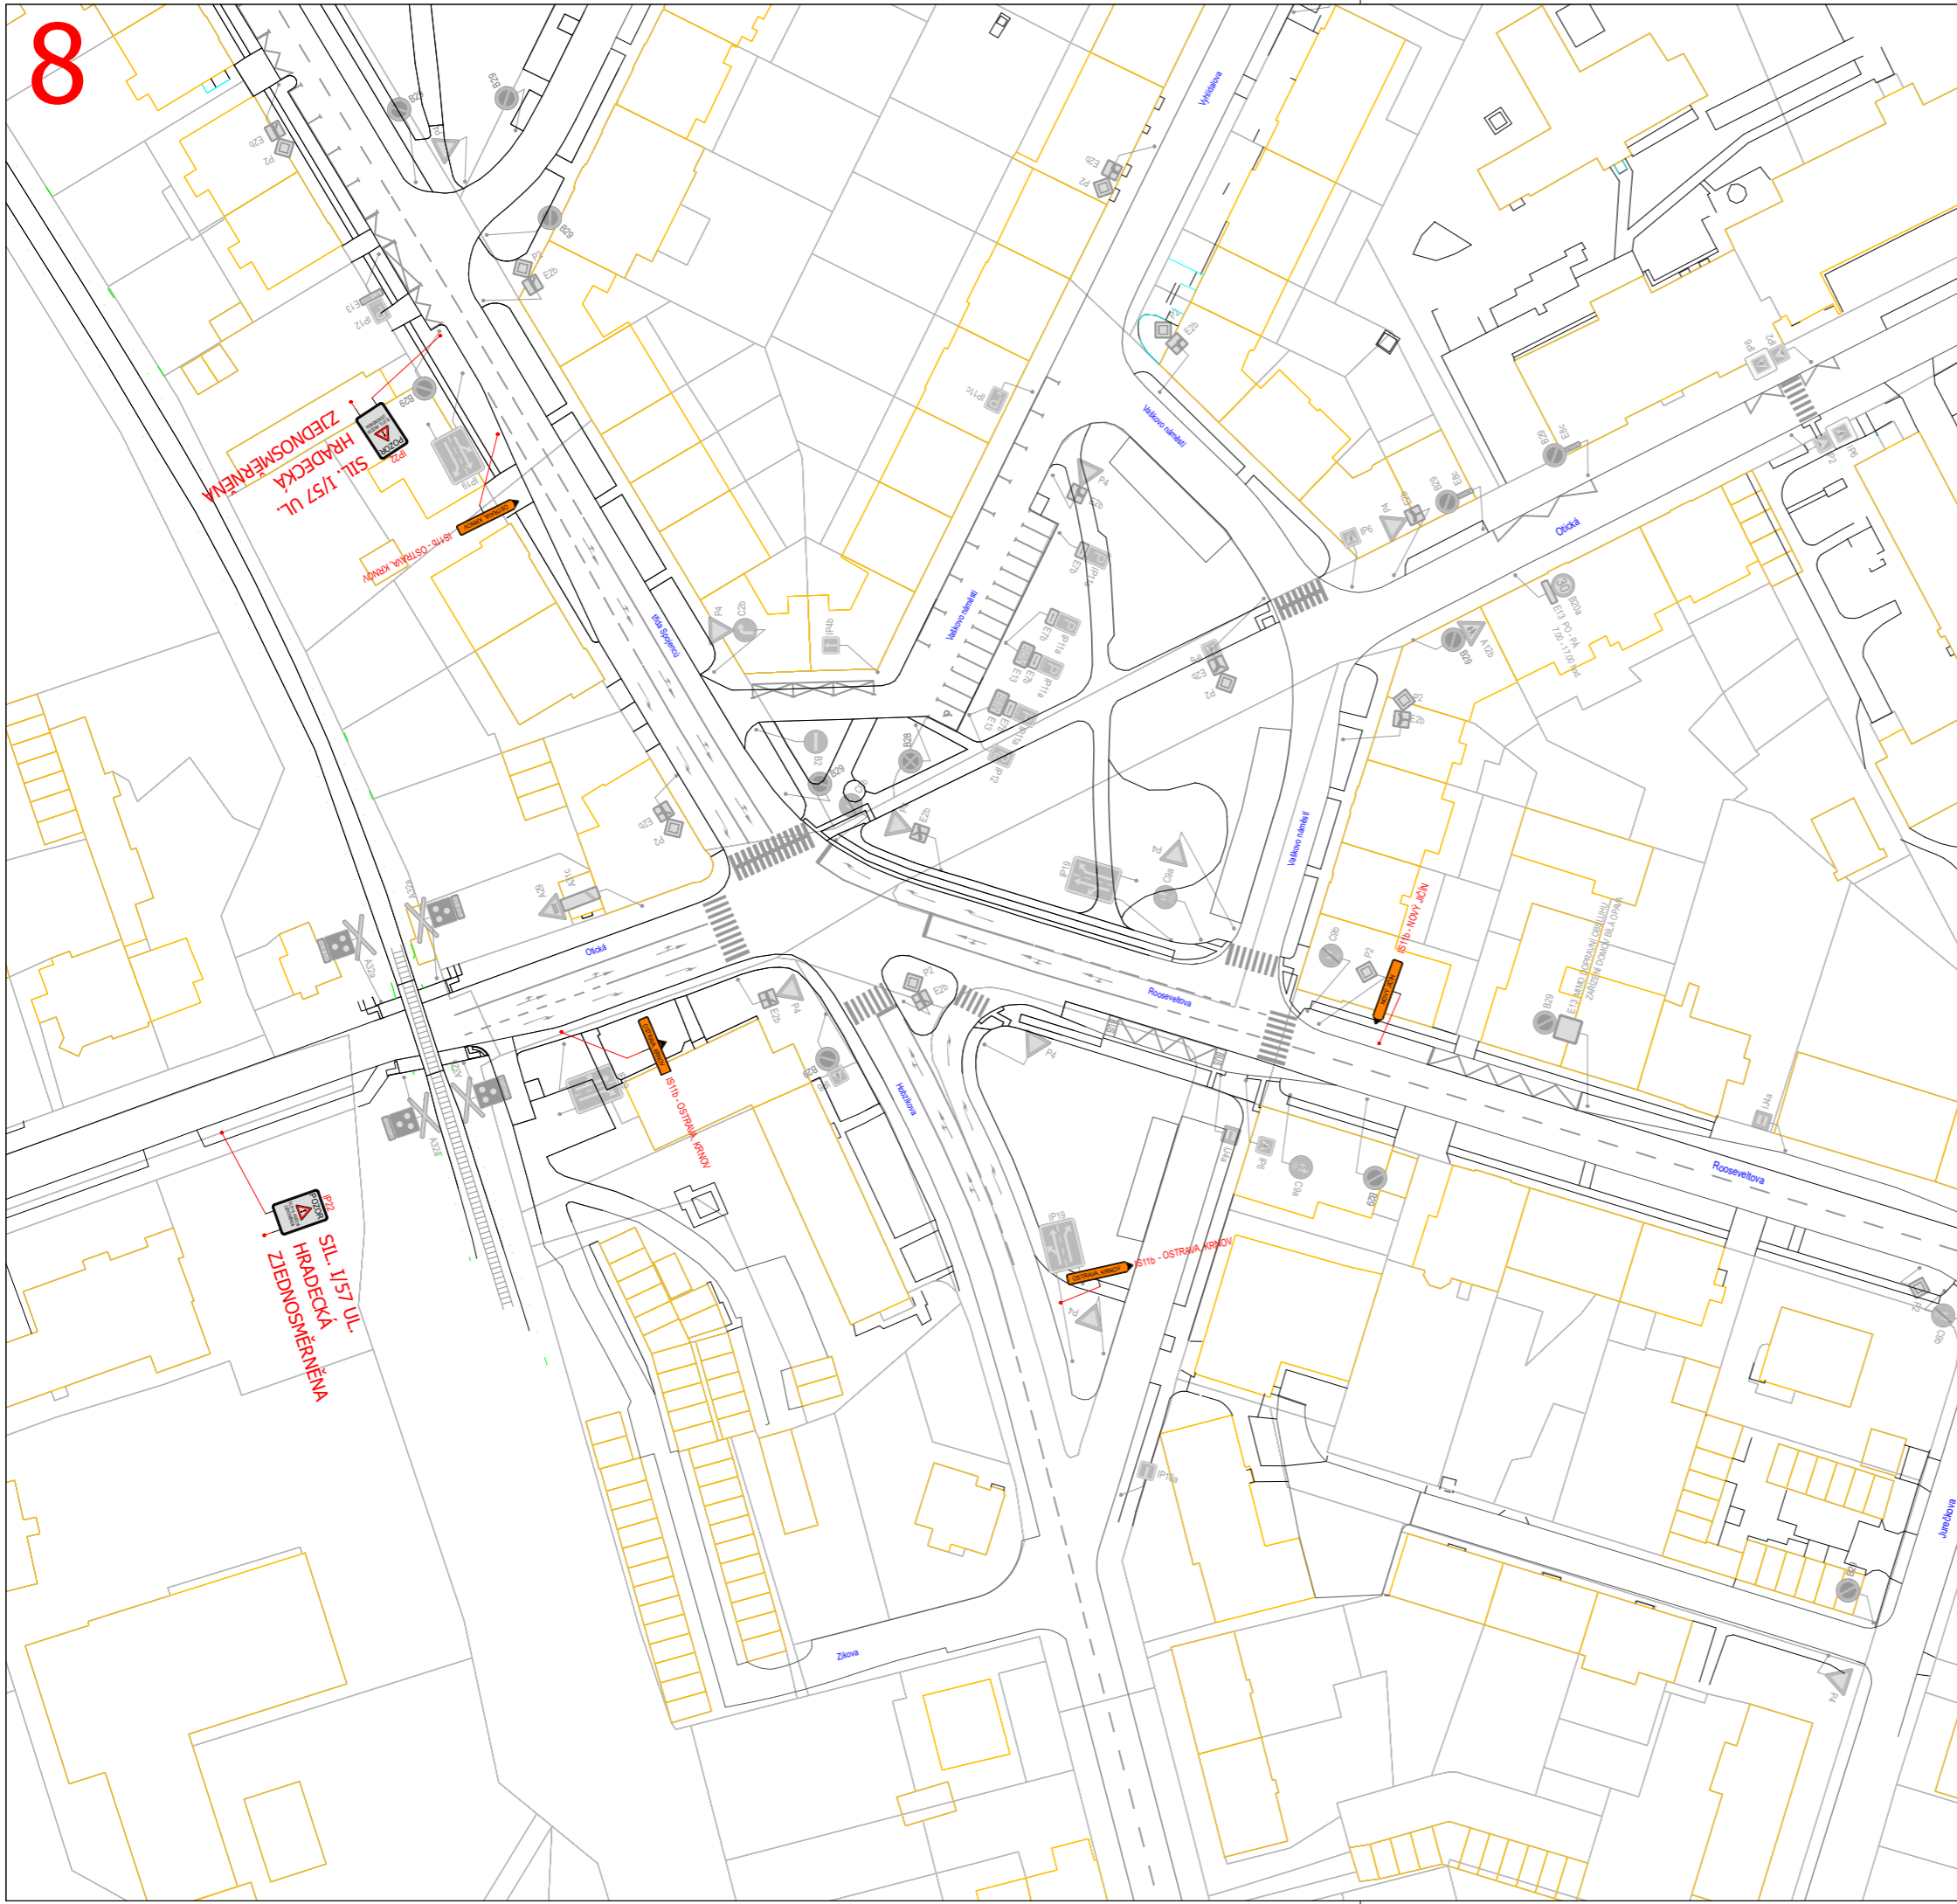Výkres číslo: **DZ-7**



 


-  Objízdná trasa
-  Objízdná trasa pro vozidla nad 3,5t
-  Omezený úsek
-  A15 Navržené PDZ
-  návrh
-  P4 Stávající SDZ
-  stávající stav
-  P4 Dočasné zrušené stávající SDZ
-  dočasné VDZ
-  stávající VDZ

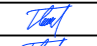

Autor:	Dopravní Značení Tkadleček, Grudova 4, 747 05 Opava		
Zodp. projektant:	Jan Tkadleček		IČO: 087 346 31
Vypracoval:	Jan Tkadleček		tel.: 737 351 772
Kontroloval:	Ing. Milan Tkadleček		Datum: 09/2023
Měřítko:	1:1000	Číslo zakázky:	097/2023 Formát: A3
Zadavatel:	Strabag a.s., Provozní jednotka Opava Krnovská 136, 747 07 Opava		
Stavba:	Opava ul. Hradecká - Rekonstrukce sil. I/57		
Popis:	Sil. I/57 ul. Hradecká zjednosměrněna - Omezení v křižovatce sil. III/4611 Rooseveltova		



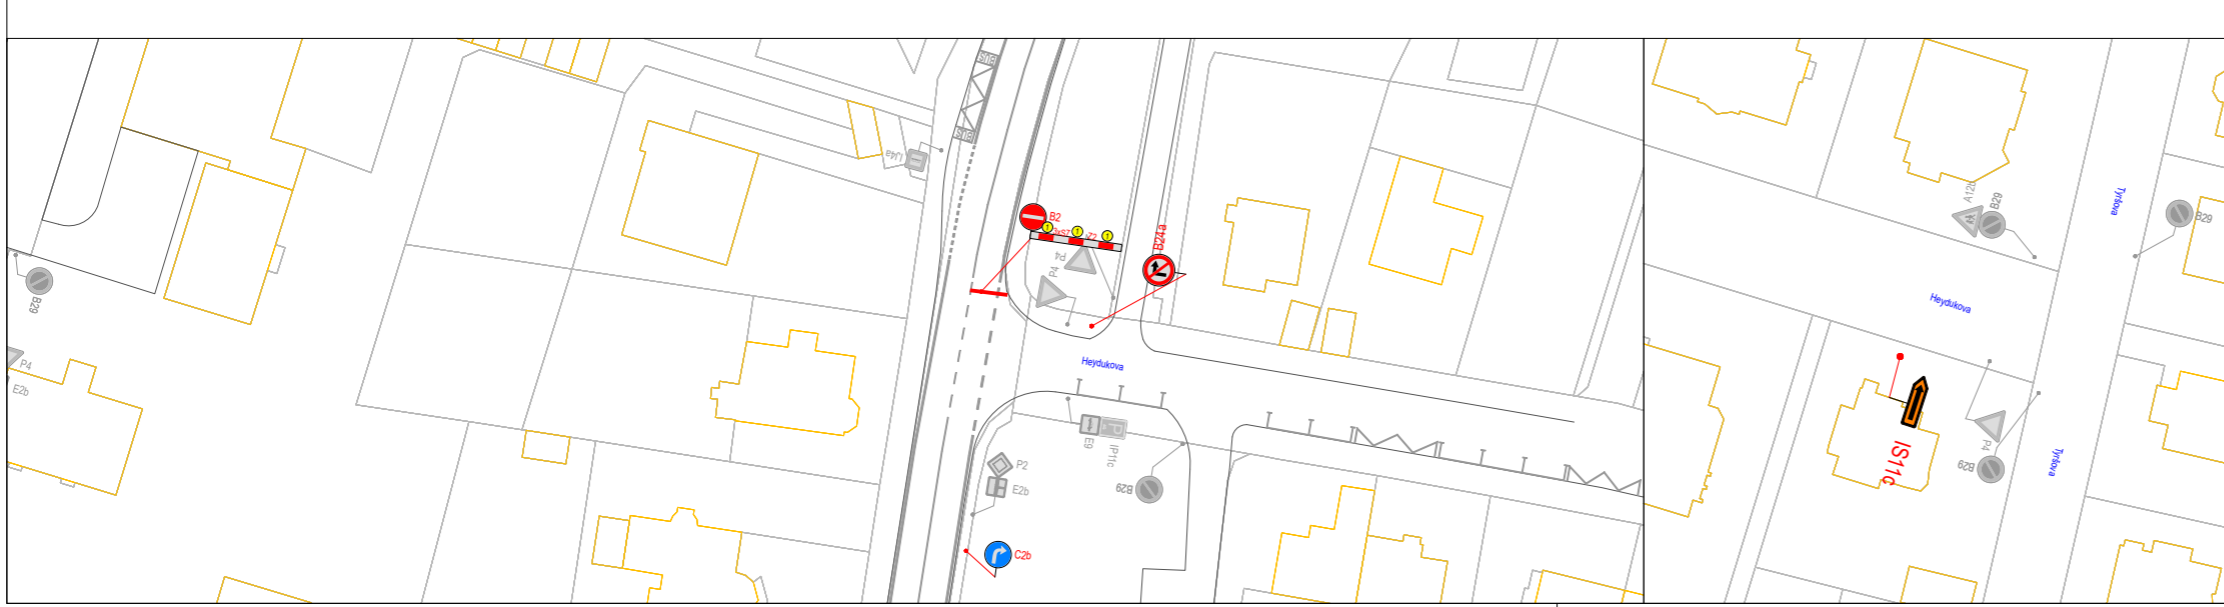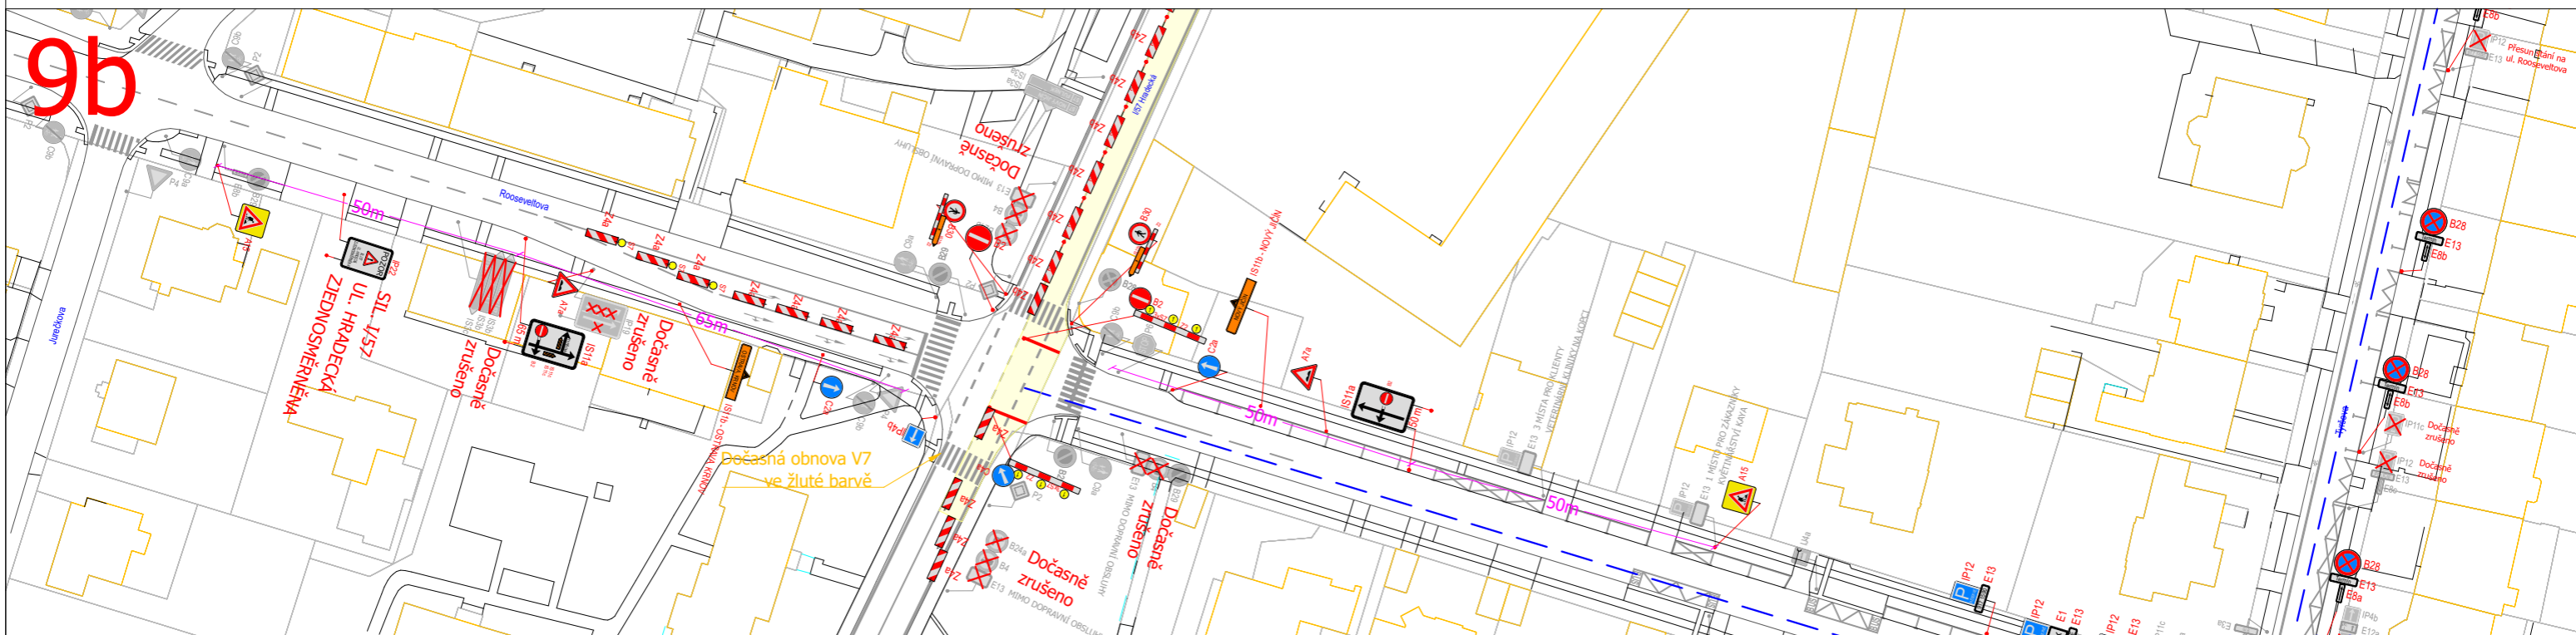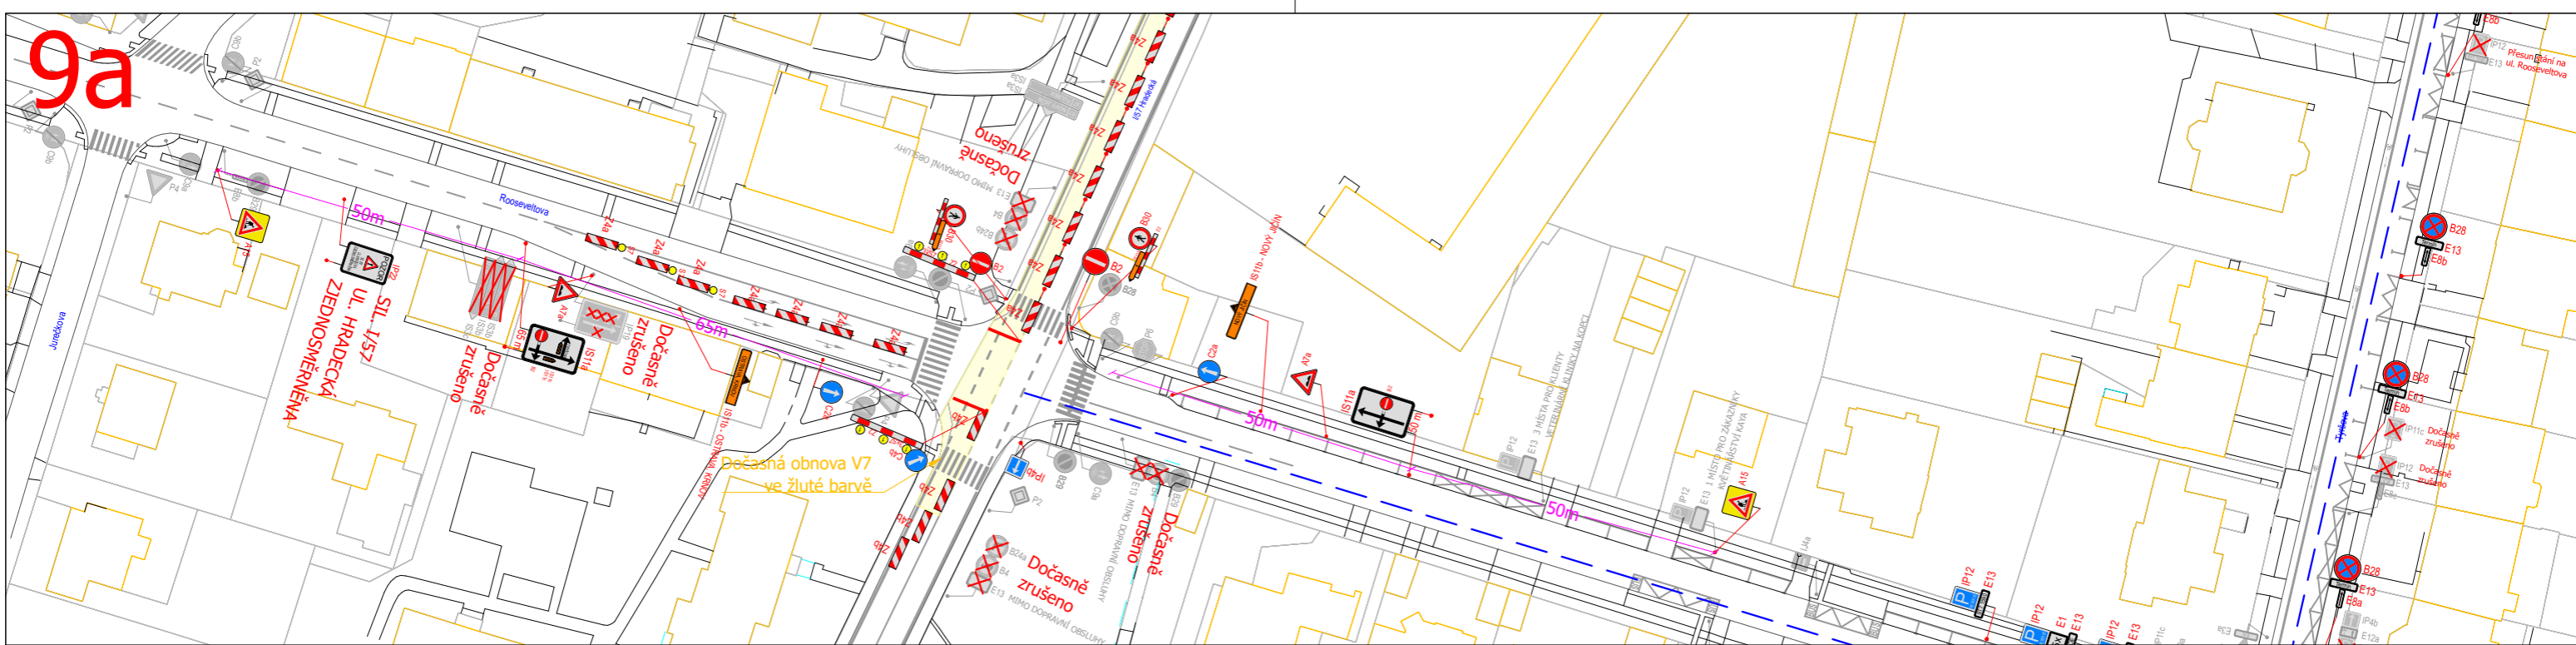

--- Objízdňá trasa
--- Objízdňá trasa pro vozidla nad 3,5t
 Omezený úsek

▲ A15 Navrhované PDZ
▲ P4 Stávající SDZ
▲ P4 Dočasné zrušené stávající SDZ

— návrh
— stávající stav
— dočasné VDZ
— stávající VDZ


Autor:	Dopravní Značení Tkadleček, Grudova 4, 747 05 Opava		
Zodp. projektant:	Jan Tkadleček	IČO:	087 346 31
Vypracoval:	Jan Tkadleček	tel.:	737 351 772
Kontroloval:	Ing. Milan Tkadleček	Datum:	09/2023
Měřítko:	1:1000	Číslo zakázky:	097/2023 Formát: A3
Zadavatel:	Strabag a.s., Provozní jednotka Opava Krnovská 136, 747 07 Opava		
Stavba:	Opava ul. Hradecká - Rekonstrukce sil. I/57		
Popis:	Sil. I/57 ul. Hradecká zjednosměrněna - Omezení v křižovatce sil. III/4611 Rooseveltova		

TKADLEČEK
Dopravní značení

tkadlecek.cz
znacky@tkadlecek.cz

Výkres číslo: **DZ-9a,b**

Výjezd z ul. Husova bude ve špičkových hodinách usnadněn zastavováním vozidel na přechodu pro chodce Městskou policií Opava Pro odbočení vlevo

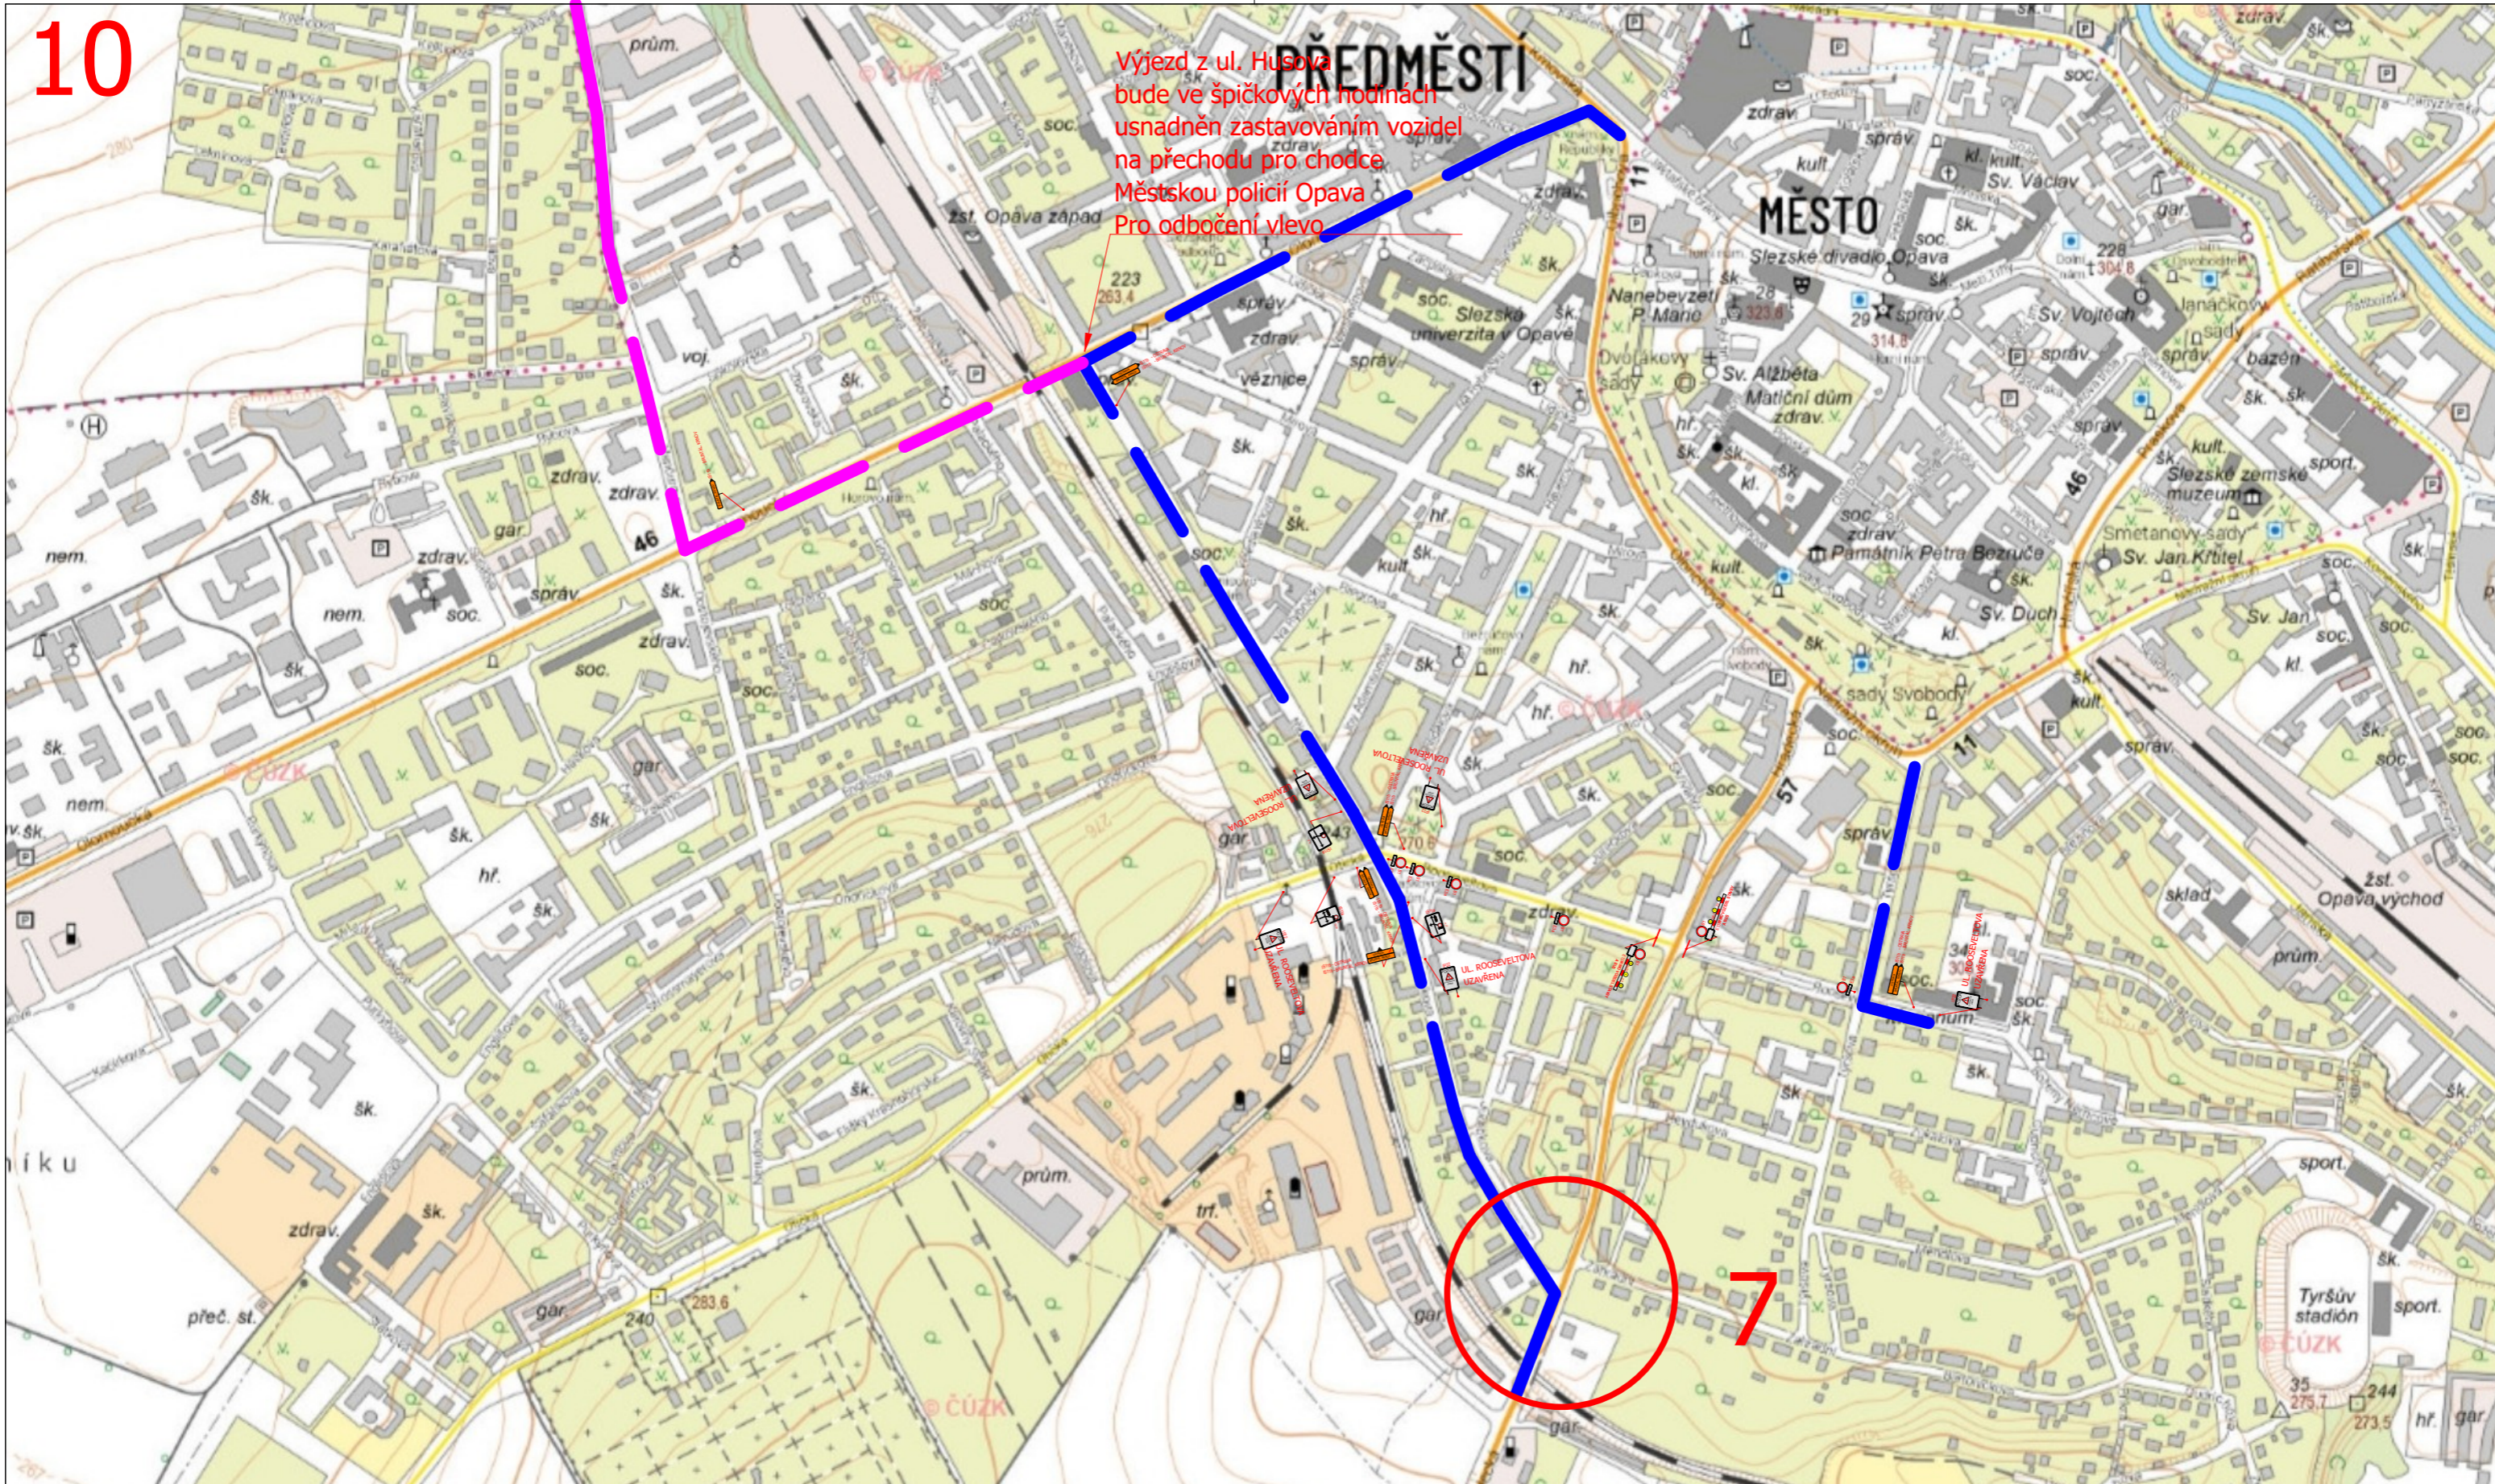

- Objízdná trasa směr Ostrava
- Objízdná trasa směr Bruntál, Krnov
- Omezený úsek
- A15 Navržené PDZ
- P4 Stávající SDZ
- P4 Dočasné zrušené stávající SDZ
- návrh
- stávající stav
- dočasné VDZ
- stávající VDZ



Autor:	Dopravní Značení Tkadleček, Grudova 4, 747 05 Opava		
Zodp. projektant:	Jan Tkadleček	IČO:	087 346 31
Vypracoval:	Jan Tkadleček	tel.:	737 351 772
Kontroloval:	Ing. Milan Tkadleček	Datum:	09/2023
Měřítko:	1:1000	Číslo zakázky:	097/2023
		Formát:	A3
Zadavatel:	Strabag a.s., Provozní jednotka Opava Krnovská 136, 747 07 Opava		
Stavba:	Opava ul. Hradecká - Rekonstrukce sil. I/57		
Popis:	Sil. I/57 ul. Hradecká zjednosměrněna - Omezení v křižovatce sil. III/4611 Rooseveltova		



TKADLEČEK
Dopravní značení

tkadlecek.cz
znacky@tkadlecek.cz

Výkres číslo:
DZ-10