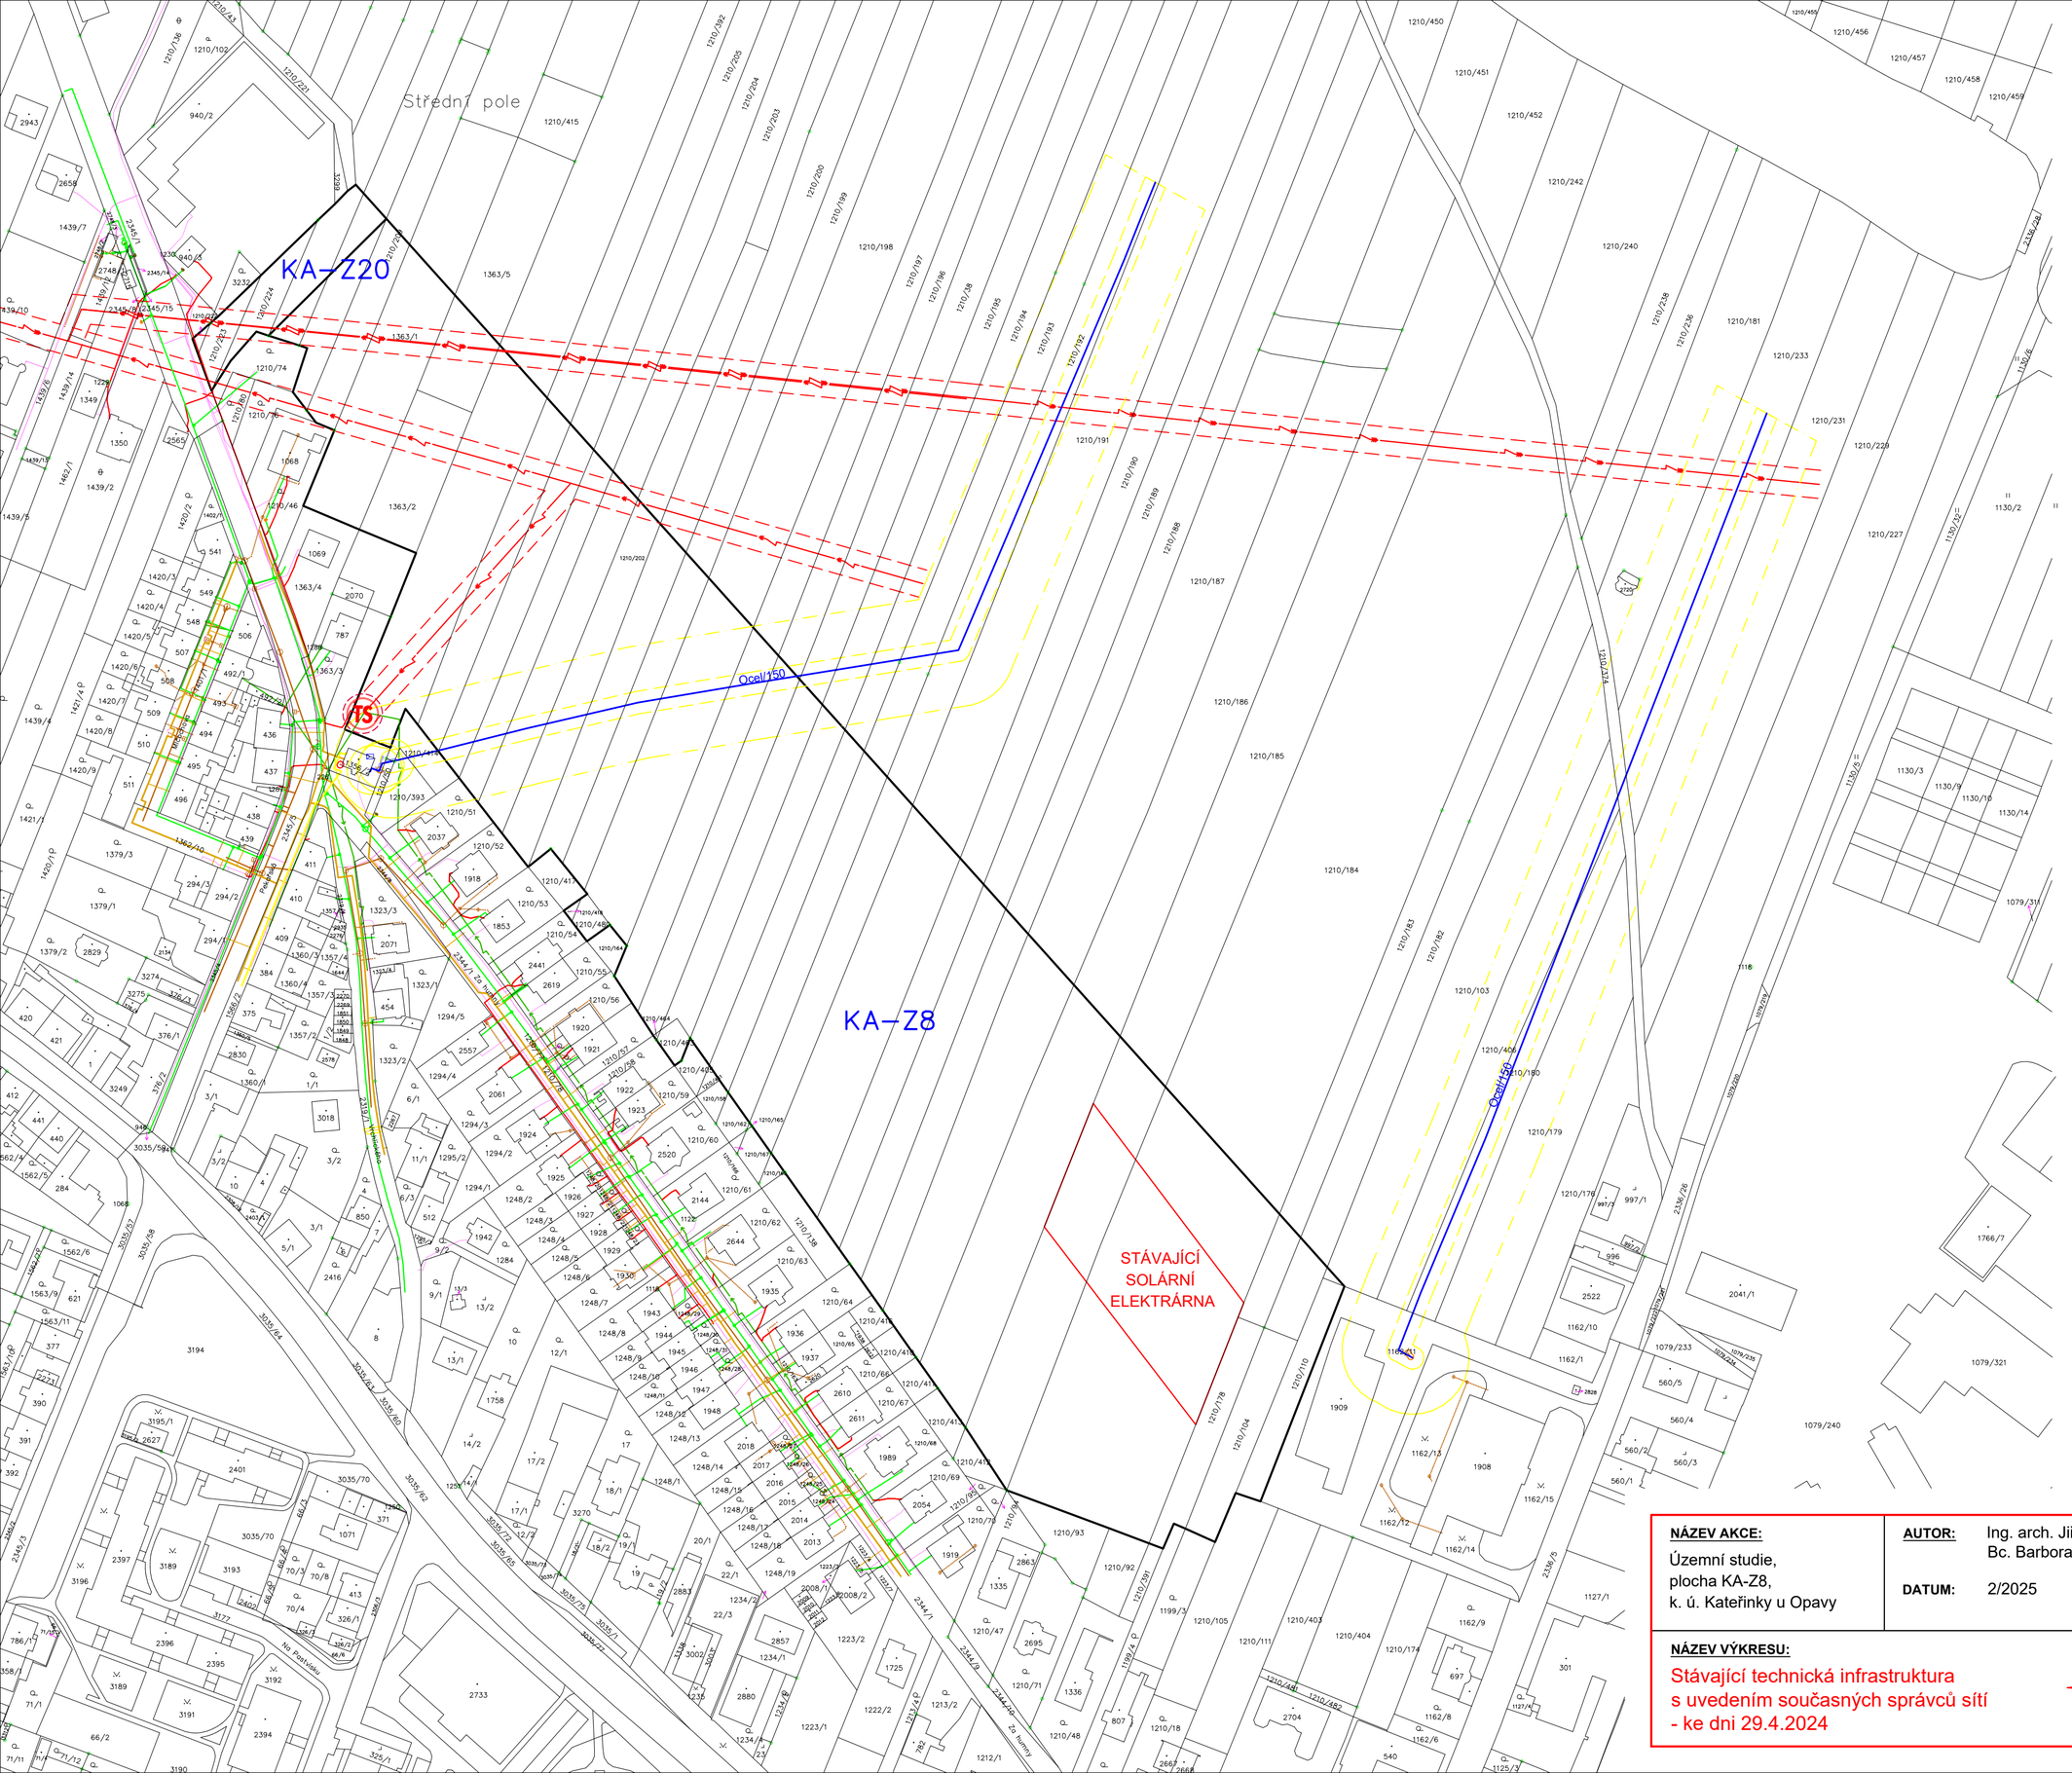

Legenda

- Zaměřený průběh metalického nebo optického kabelu, HDPE trubky nebo souběh optického metalického kabelu, CETIN a.s.,
- Sítě s NN
- Podzemní vedení NN (DO 1 kV), ČEZ Distribuce, a. s.
- Nadzemní vedení NN (DO 1 kV), ČEZ Distribuce, a. s.
- Nadzemní vedení VN (DO 35 kV) + ochranné pásmo, ČEZ Distribuce, a. s.
- Souběh s nadzemním vedením VN (DO 35 kV), + ochranné pásmo ČEZ Distribuce, a. s.
- Vodovod, SmVak a. s.
- Kanalizace jednotná, SmVak a. s.
- Kanalizační přípojka jednotná, stávající
- NTL, GasNet, s.r.o..
- STL, GasNet, s.r.o..
- VTL, GasNet, s.r.o. + ochranné pásmo
- Řešené území
- TS — Trafostanice do 52 kV - stožárová - 7 m ochranné pásmo

Územní studie, Plocha KA-Z8, k.ú. Kateřinky u Opavy

Úřad územního plánování, který schválil využití studie (pořizovatel):	Magistrát města Opavy, odbor výstavby a územního plánování, oddělení územního plánování
Datum schválení využití územní studie:	**17. 2. 2025**

Otisk úředního razítka, podpis:

Ing. Monika Bokišová

Digitálně podepsal Ing. Monika Bokišová
Datum: 2026.04.23 16:09:08 +02'00'

Před zahájením stavebních prací je nutné vytyčení veškerých podzemních inženýrských sítí a následně při provádění stavebních prací nutno dodržet v jejich blízkosti veškerá ochranná a bezpečnostní pásma. Zároveň zhotovitel stavby zažádá příslušné správce sítí o souhlas s činností prováděných v ochranných a bezpečnostních pásmech inženýrských sítí a v případě nutnosti dodrží jejich požadavky a opatření.

NÁZEV AKCE:
Územní studie,
plocha KA-Z8,
k. ú. Kateřinky u Opavy

AUTOR: Ing. arch. Jiří Horák
Bc. Barbora Kurečková

DATUM: 2/2025

ARCHITEKTONICKÉ STUDIO
Dostojevského 26
Opava, 746 01
Tel.: 602 744 186,
E-mail: horak.arches@seznam.cz
kureckova.arches@seznam.cz

NÁZEV VÝKRESU:
Stávající technická infrastruktura
s uvedením současných správců sítí
- ke dni 29.4.2024

S

MĚŘÍTKO: 1 : 1500

ČÍSLO VÝKR.: 05