ÚZEMNÍ PLÁN HOLASOVICE

I.2.c) HLAVNÍ VÝKRES - KONCEPCE DOPRAVNÍ INFRASTRUKTURY

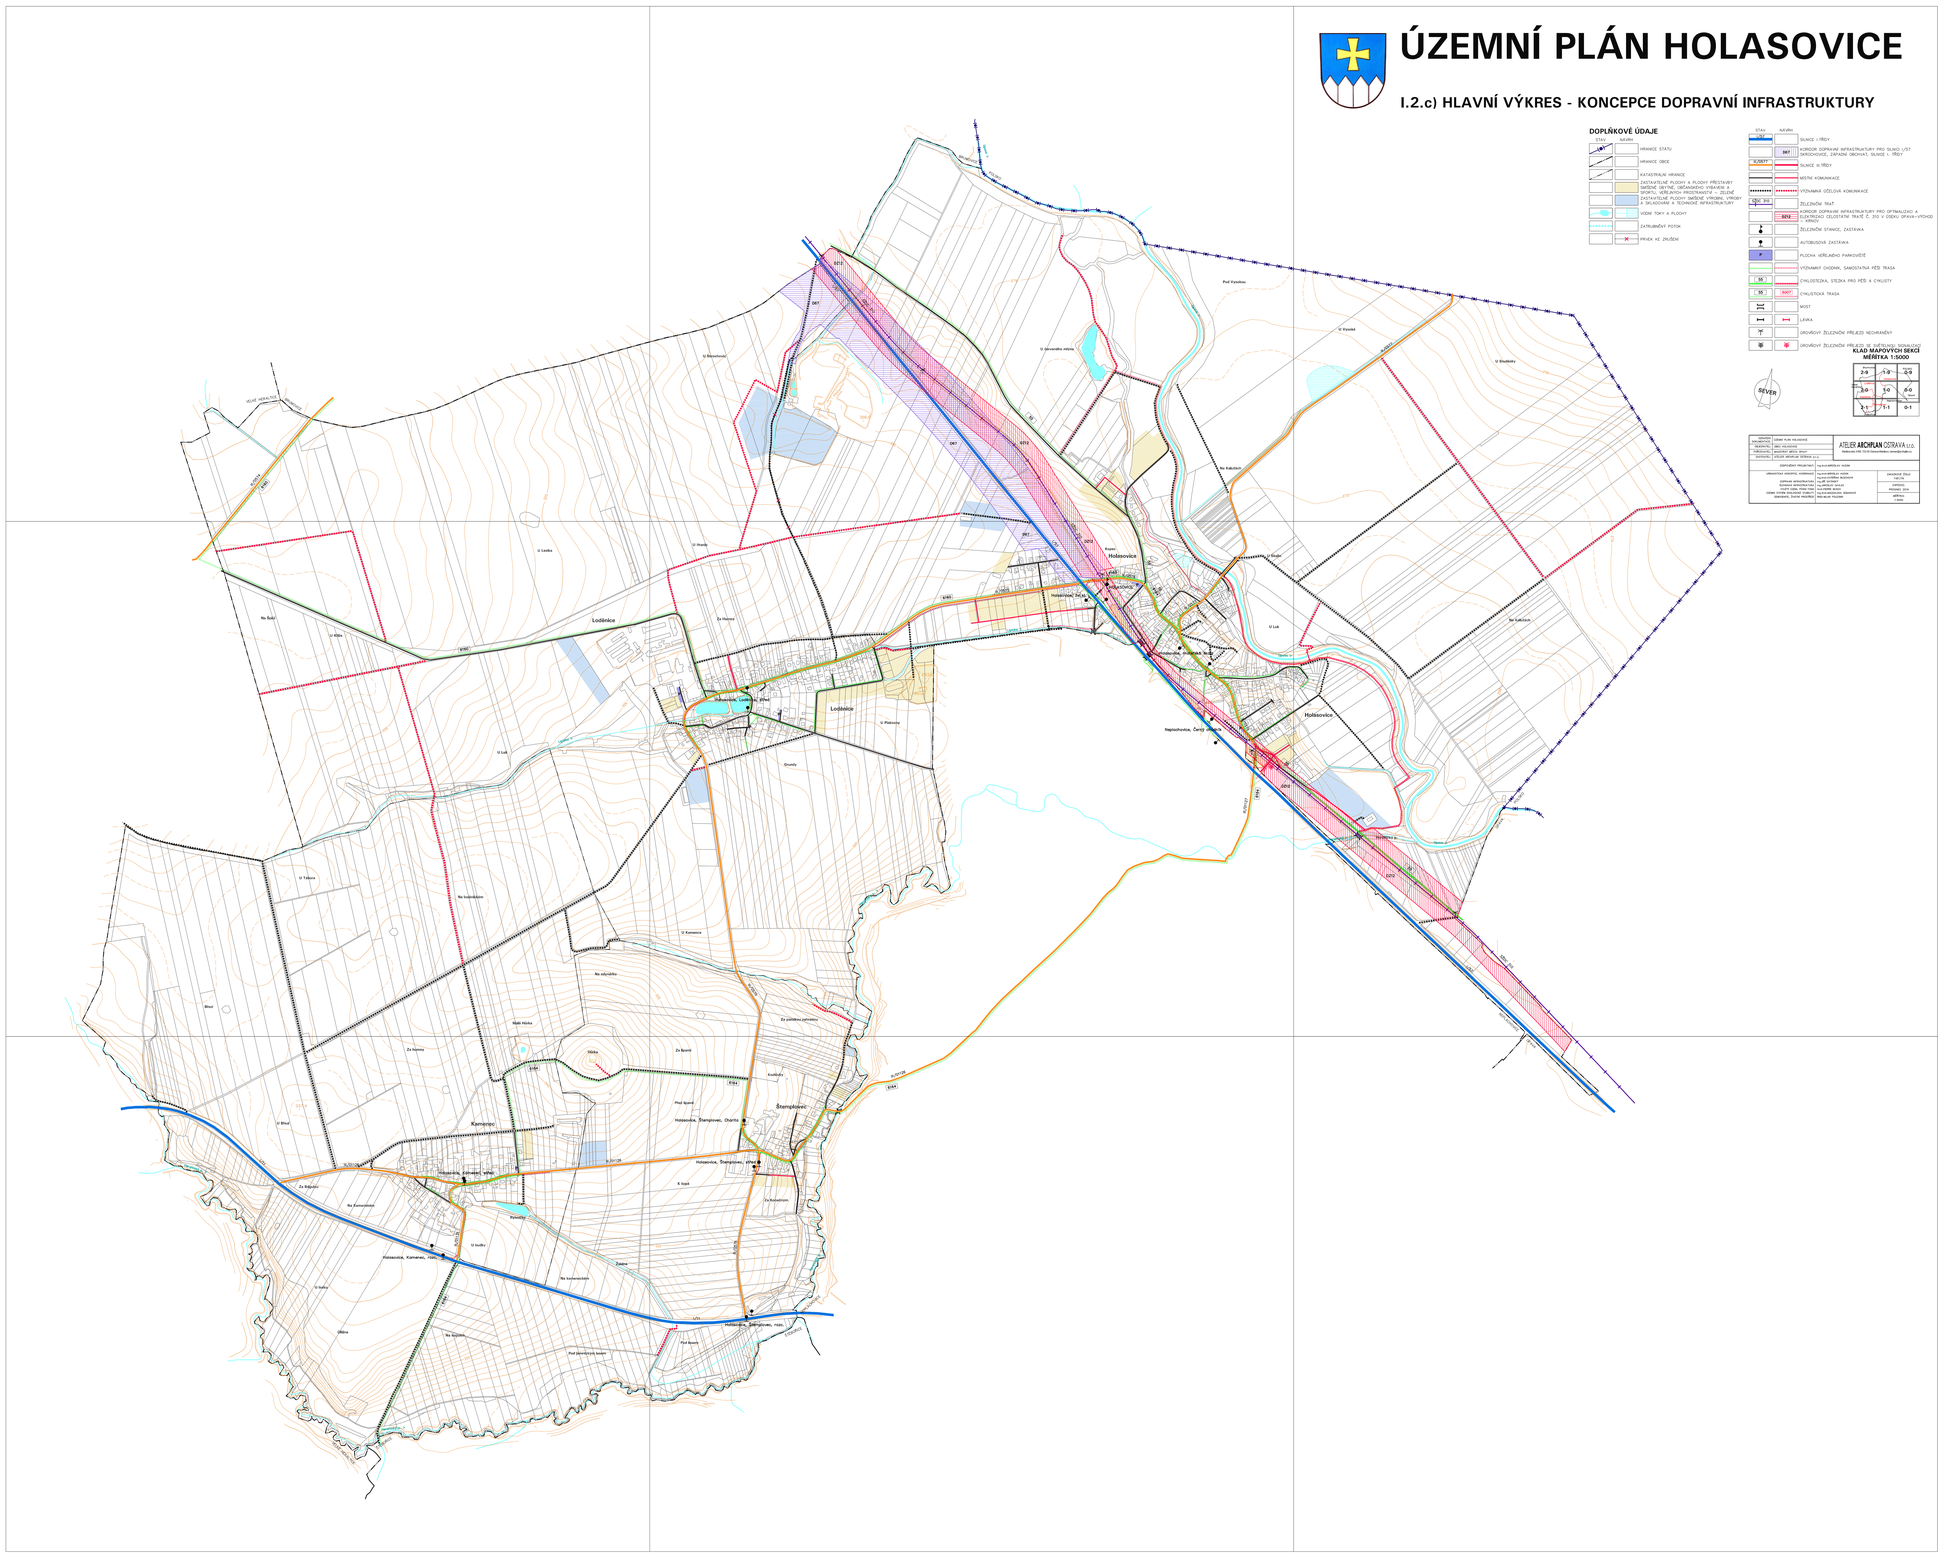
Holasovice
Loděnice
Loděnice
Holasovice
Štampoušov
Kamenec
Pod Vysokou
U Vysoké
U Studánky
Na Kalcích
U Hradu
U Lesa
Na Šubrt
U Dílu
U Vinice
Za Hatrem
U Hlavy
U Lípy
U Tabora
Na kolovrátkách
U Kamence
Na odpočinku
Za zvoničku (severní)
Malá Hůrka
Za kamenem
Za Borem
Hlavní
Kostelní
Pod Sporem
Holasovice, Štampoušov, Obecní
Holasovice, Štampoušov, Hlavní
K lesíku
Za Kostelem
Za Rybníkem
Na Kamenském
Holasovice, Kamenec, rest.
U louky
Kamenec
Na kolovratech
Holasovice, Štampoušov, rest.
Na kopci
Pod Borem
Pod Jasovitým lesem
Olšina
Olšina
Olšina