
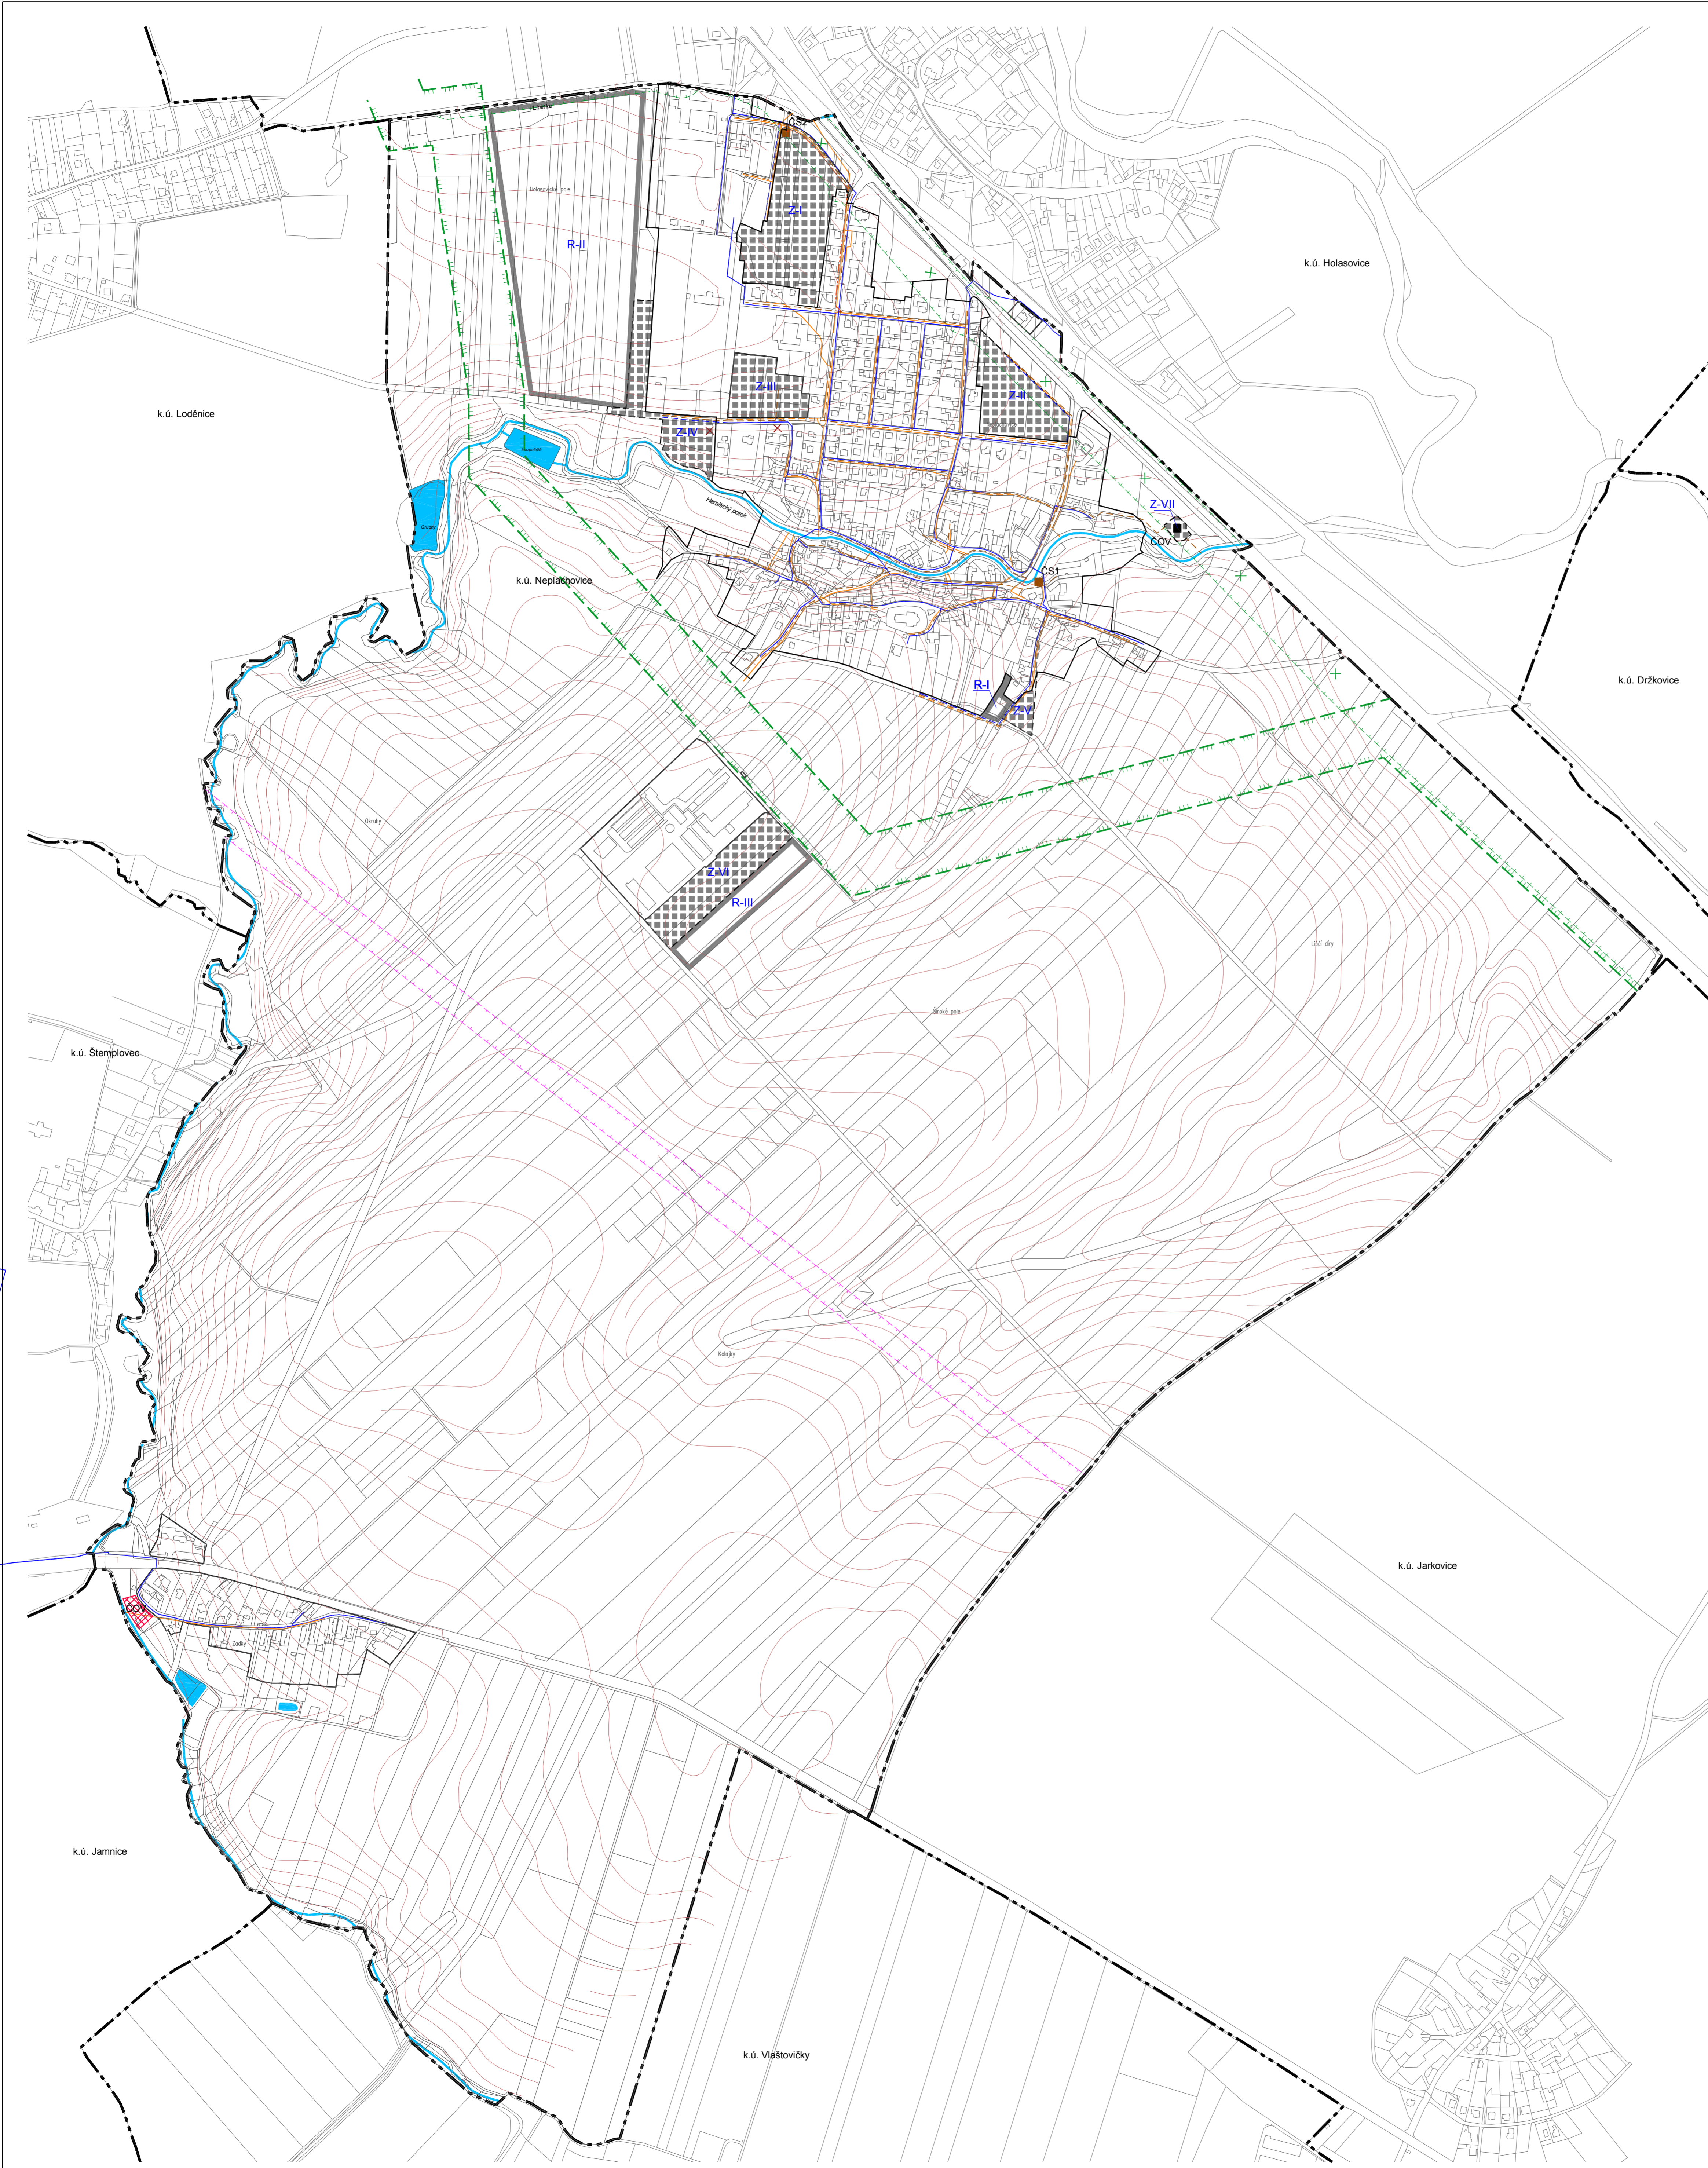


# NEPLACHOVICE

## ÚZEMNÍ PLÁN

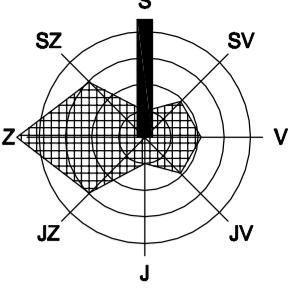

### LEGENDA

stav	návrh	rezerva	popis
<b>VYMEZENÍ ÚZEMÍ</b>			
			hranice řešeného (katastrálního) území
			hranice zastavěného území (k 31.3.2016) / hranice zastavěného území
			rozvojové území - zastavěné plochy
<b>KONCEPCE VODNÍHO A ODPADOVÉHO HOSPODÁŘSTVÍ</b>			
<b>ZÁSOBOVÁNÍ VODOU</b>			
			vodovodní řád
<b>ODKANALIZOVÁNÍ</b>			
			kanalizační řád oddělné splaškové kanalizace - gravitační
			kanalizační řád oddělné splaškové kanalizace - výtlačný
			kanalizační řád oddělné dešťové kanalizace
			kanalizační řád jednotné kanalizace - převedeno na dešťovou kanalizaci
			ČS Čerpací stanice
			ČOV Čistírna odpadních vod
			koleňová čistírna odpadních vod
			vodní plocha
			vodní tok
<b>PLOCHY, KORIDORY, OCHRANNÁ A BEZPEČNOSTNÍ PÁSMA OSTATNÍ TECHNICKÉ INFRASTRUKTURY</b>			
			bezpečnostní pásmo VTL plynovodu
			VTL plynovod - úsek k přeložení
			koridor pro přeložku VTL (viz. ZÚR MSK, P14) - zptesnění na šířku 100 m
			ochranné pásmo nadzemního vedení VVN
			ochranné pásmo nadzemního vedení VN
			nadzemní vedení VN - úsek ke zrušení

### KONCEPCE VODNÍHO A ODPADOVÉHO HOSPODÁŘSTVÍ

M 1 : 5 000

ČÁST ZPRACOVATEL  
 ODÚVODNĚNÍ ÚZEMNÍHO PLÁNU  
 ATELIER A.V.E. M. MAJEROVÉ 3, 638 00 BRNO  
 TEL: +420 604 215 144, e-mail: a.ve.studio@volny.cz  
 ING. ARCH. ŠTĚPÁN KOČIŠOVÁ, ING. IGOR KYSELKA, CSc.  
 ING. ARCH. HELENA KOČIŠOVÁ, ING. IGOR KYSELKA, CSc.  
 VLASTIMÍR MAREK, ING. RENÉ UXA, ING. VOJTĚCH JOURA  
 OBEC NEPLACHOVICE, PSČ 747 74  
 STAROSTKA OBCE DANA SCHREIEROVÁ (ZÁSTUPCE)  
 ZÁŘÍ 2016



atelier a.ve

II/2