



# ÚZEMNÍ PLÁN PUSTÁ POLOM

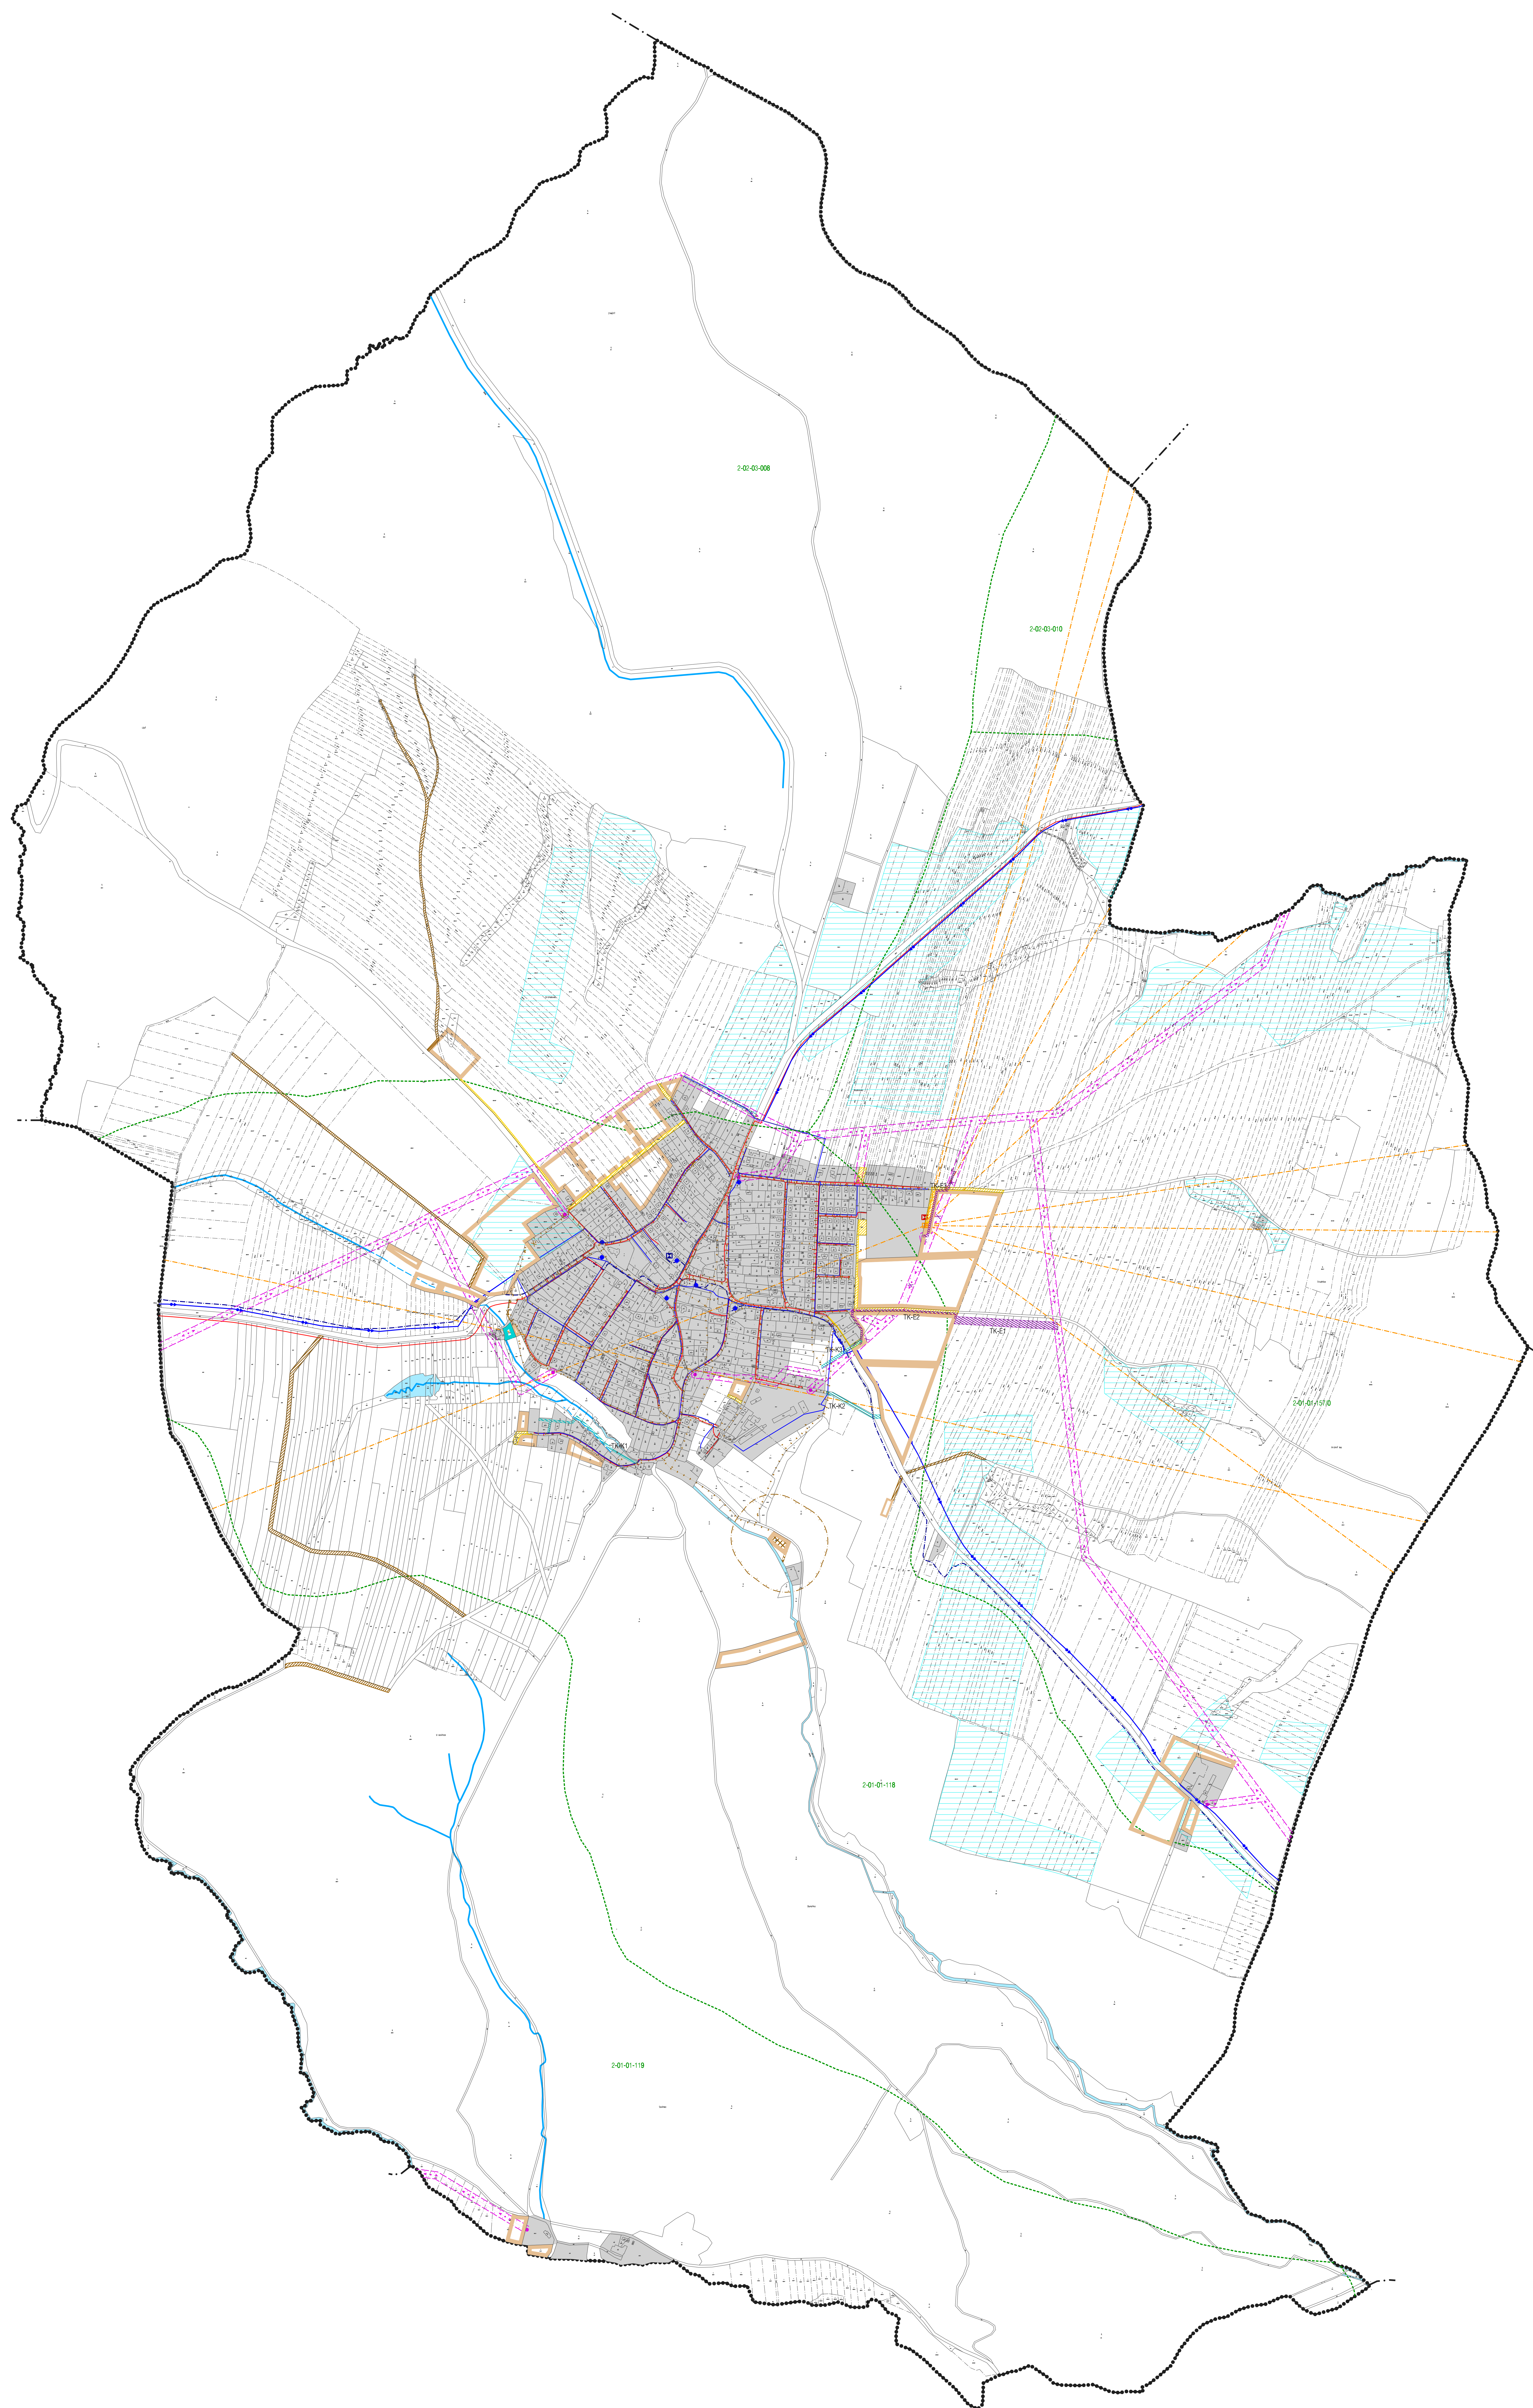

## LEGENDA:

TECHNICKÁ INFRASTRUKTURA	
stav	návrh/rezerva
-----	hranice federálního území
-----	hranice katastrálního území
-----	zastavěné plochy
-----	zastavěné plochy / plochy územních rezerv
-----	plochy veřejných prostranství
-----	plochy dopravní infrastruktury - uliční komunikace
-----	STL plynovod
-----	nadzemní vedení vn 22 kV
-----	ochranné pásmo nadzemního vedení vn
-----	trase stanice
-----	nadzemní vedení vn na zrušení
-----	koridor pro nadzemní vedení vn
-----	koridor pro podzemní vedení vn
-----	dráha optický kabel
-----	trasa rádiového paprsku
-----	radikomunikační zařízení
-----	základová stanice
-----	telefonní střediska
-----	vodovodní řád - hlavní
-----	vodovodní řád
-----	studny
-----	spíškově kanalizace
-----	dešťově kanalizace
-----	kanalizační výtlak
-----	ústupná ochranná vod
-----	pásmo ochrany prostředí kolem COV
-----	dešťová kanalizace na zrušení
-----	koridor pro kanalizaci
-----	meliorace
-----	plochy vodní a vodohospodářské
-----	vodní toky
-----	zastavěné vodní toky
-----	hranice rovníků
-----	hydrologická poměří

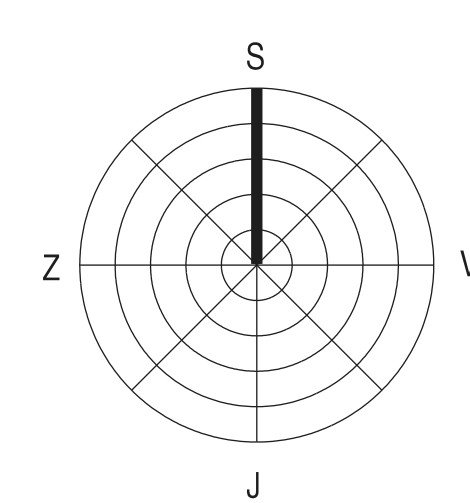

## VÝKRES TECHNICKÉ INFRASTRUKTURY

ÚZEMNÍ PLÁN PUSTÁ POLOM		
EVIDENČNÍ ČÍSLO: 28 - 005 - 330		
ZHOTOVITEL: URBANISTICKÉ STŘEDIŠKO BRNO, SPOL. S R. O.		
PROJEKTANTI: ING. ARCH. I. GOLEŠOVÁ, ING. ARCH. M. HLADKOVÁ, ING. P. VESELY, INGR. M. NOVOTNÝ		
PORÝZOVATEL: MAGISTRÁT MĚSTA OPAVY		
MĚŘÍTKO: 1:5 000		
DATUM: PROSINEC 2010		