


# TĚŠKOVICE

## ÚZEMNÍ PLÁN

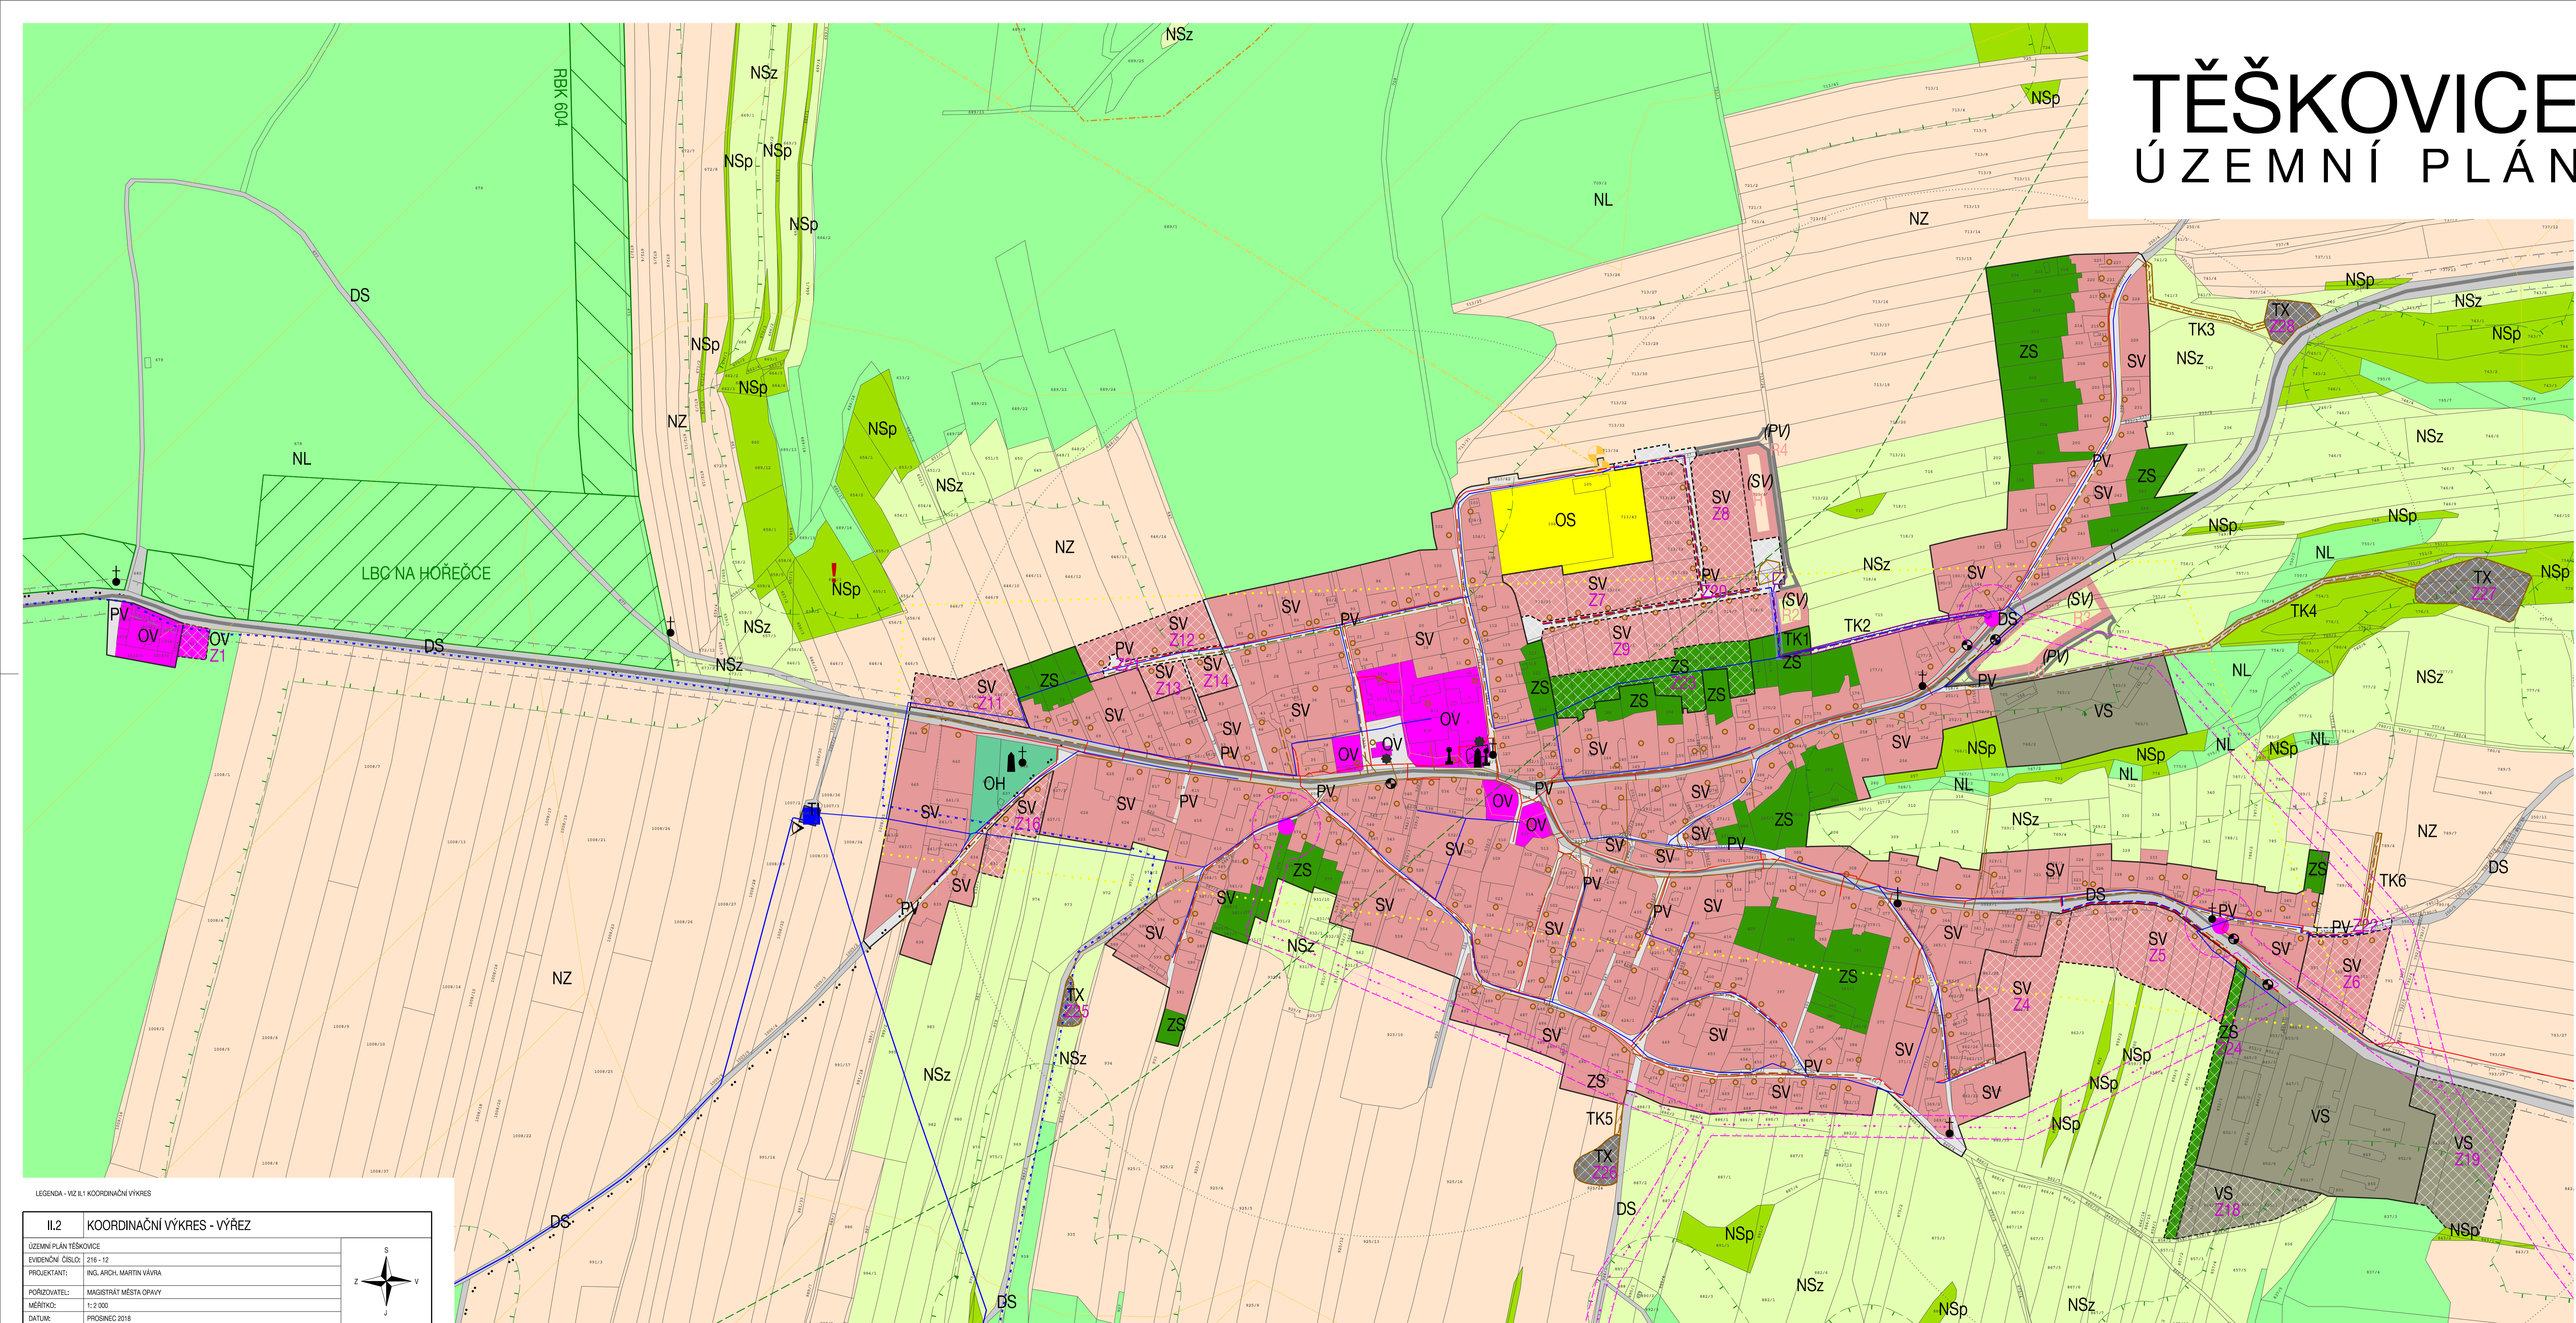

LEGENDA - VIZ II.1 KOORDINAČNÍ VÝKRES

II.2	KOORDINAČNÍ VÝKRES - VÝŘEZ
ÚZEMNÍ PLÁN TĚŠKOVICE	
EVIDENČNÍ ČÍSLO: 216-12	
PROJEKTANT: ING. ARCH. MARTIN VÁVRA	
POŘIZOVATEL: MAGISTRÁT MĚSTA OPAVY	
MĚŘÍTKO: 1:2 000	
DATUM: PROSINEC 2018	