


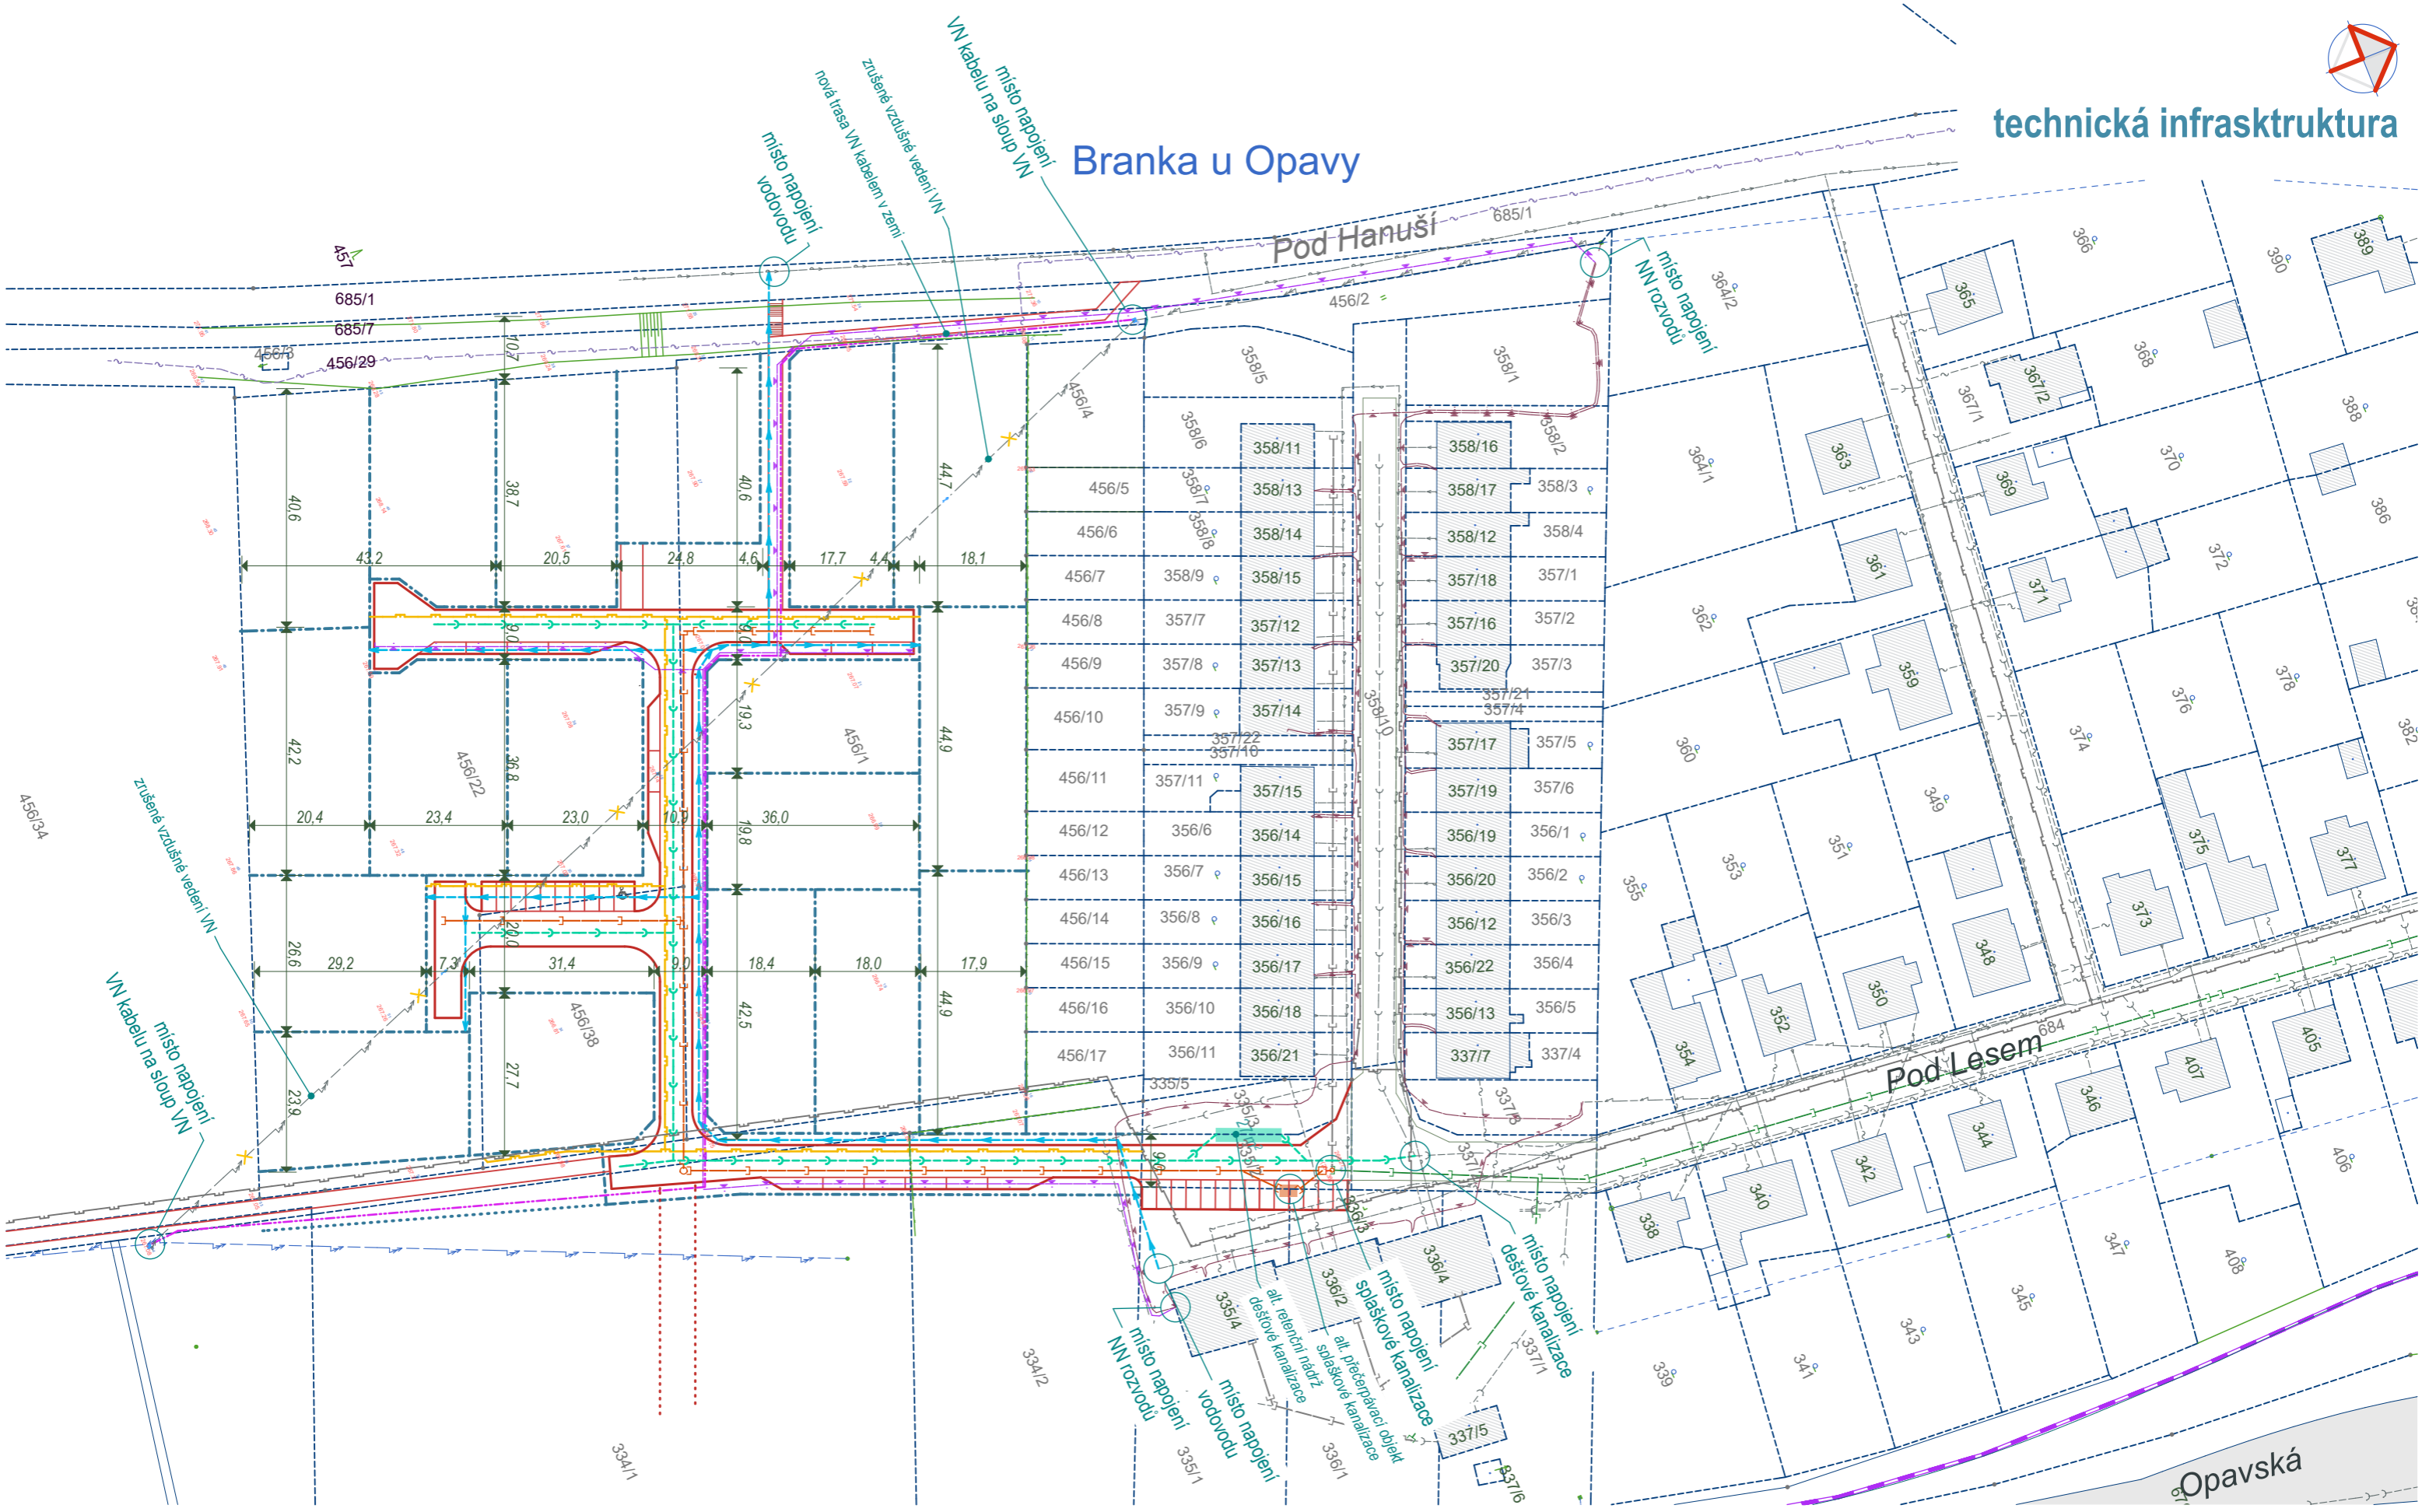

Branka u Opavy



LEGENDA PLOCH A INŽENÝRSKÝCH SÍTÍ

	projektované zpevněné plochy komunikace-živice/chodníky-zámk. dlažba		stávající kanalizace		výhledová dešťová kanalizace
	stávající objekty		stávající vodovod		výhledová splašková kanalizace
	projektovaná zeleň a zatravnění		stávající rozvody NN kabelem v zemi		výhledové rozvody NN/VN kabelem v zemi /ČEZ/
	navržené parcely		stávající vzdušné rozvody NN/VN		navrhované rozvody NN kabelem v zemi
			sdělovací kabely Cetin - metal/optika		navrhovaná přeložka VN kabelem v zemi
			splašková kanalizace obce - nová		výhledové rozvody vody
					zemní kabely VO projektované

 3TRIA projektční kancelář 746 01 Opava, Hauerova 3	VYPRACOVAL: Ing. arch. Karel Komárek, ZODP. PROJEKTANT: Ing. arch. Karel Komárek, AUTORIZOVANÝ ARCHITEKT IČO 11543973, ČKA 01 885 - tel., fax: 553 710 883 - 603 887 976 adr. Slezská 150, 747 27, Kobeřice, e-mail: karel.komarek@volny.cz	MÍSTO STAVBY: lokalita Pod Hanuší, k.ú. Branka u Opavy parc.č. 456/22, 456/1 a 456/38 AKCE: ÚZEMNÍ STUDIE US 1 zastavitelná plocha individuálního bydlení IVČ 2	STUPEŇ PD: územní studie STAV. ÚRAD: Hradec n.M. DATUM: 28.12.2016 MĚŘITKO: 1:1000
	INVESTOR: Obec Branka u Opavy Bezručovo nábřeží 54, 747 41 Branka u Opavy	OBSAH: technická infrastruktura	ČÍSLO VÝKR.: 06