


ÚZEMNÍ STUDIE ZASTAVITELNÉ PLOCHY Z3

4. NÁVRH DOPRAVNÍHO ŘEŠENÍ

1 : 1 000

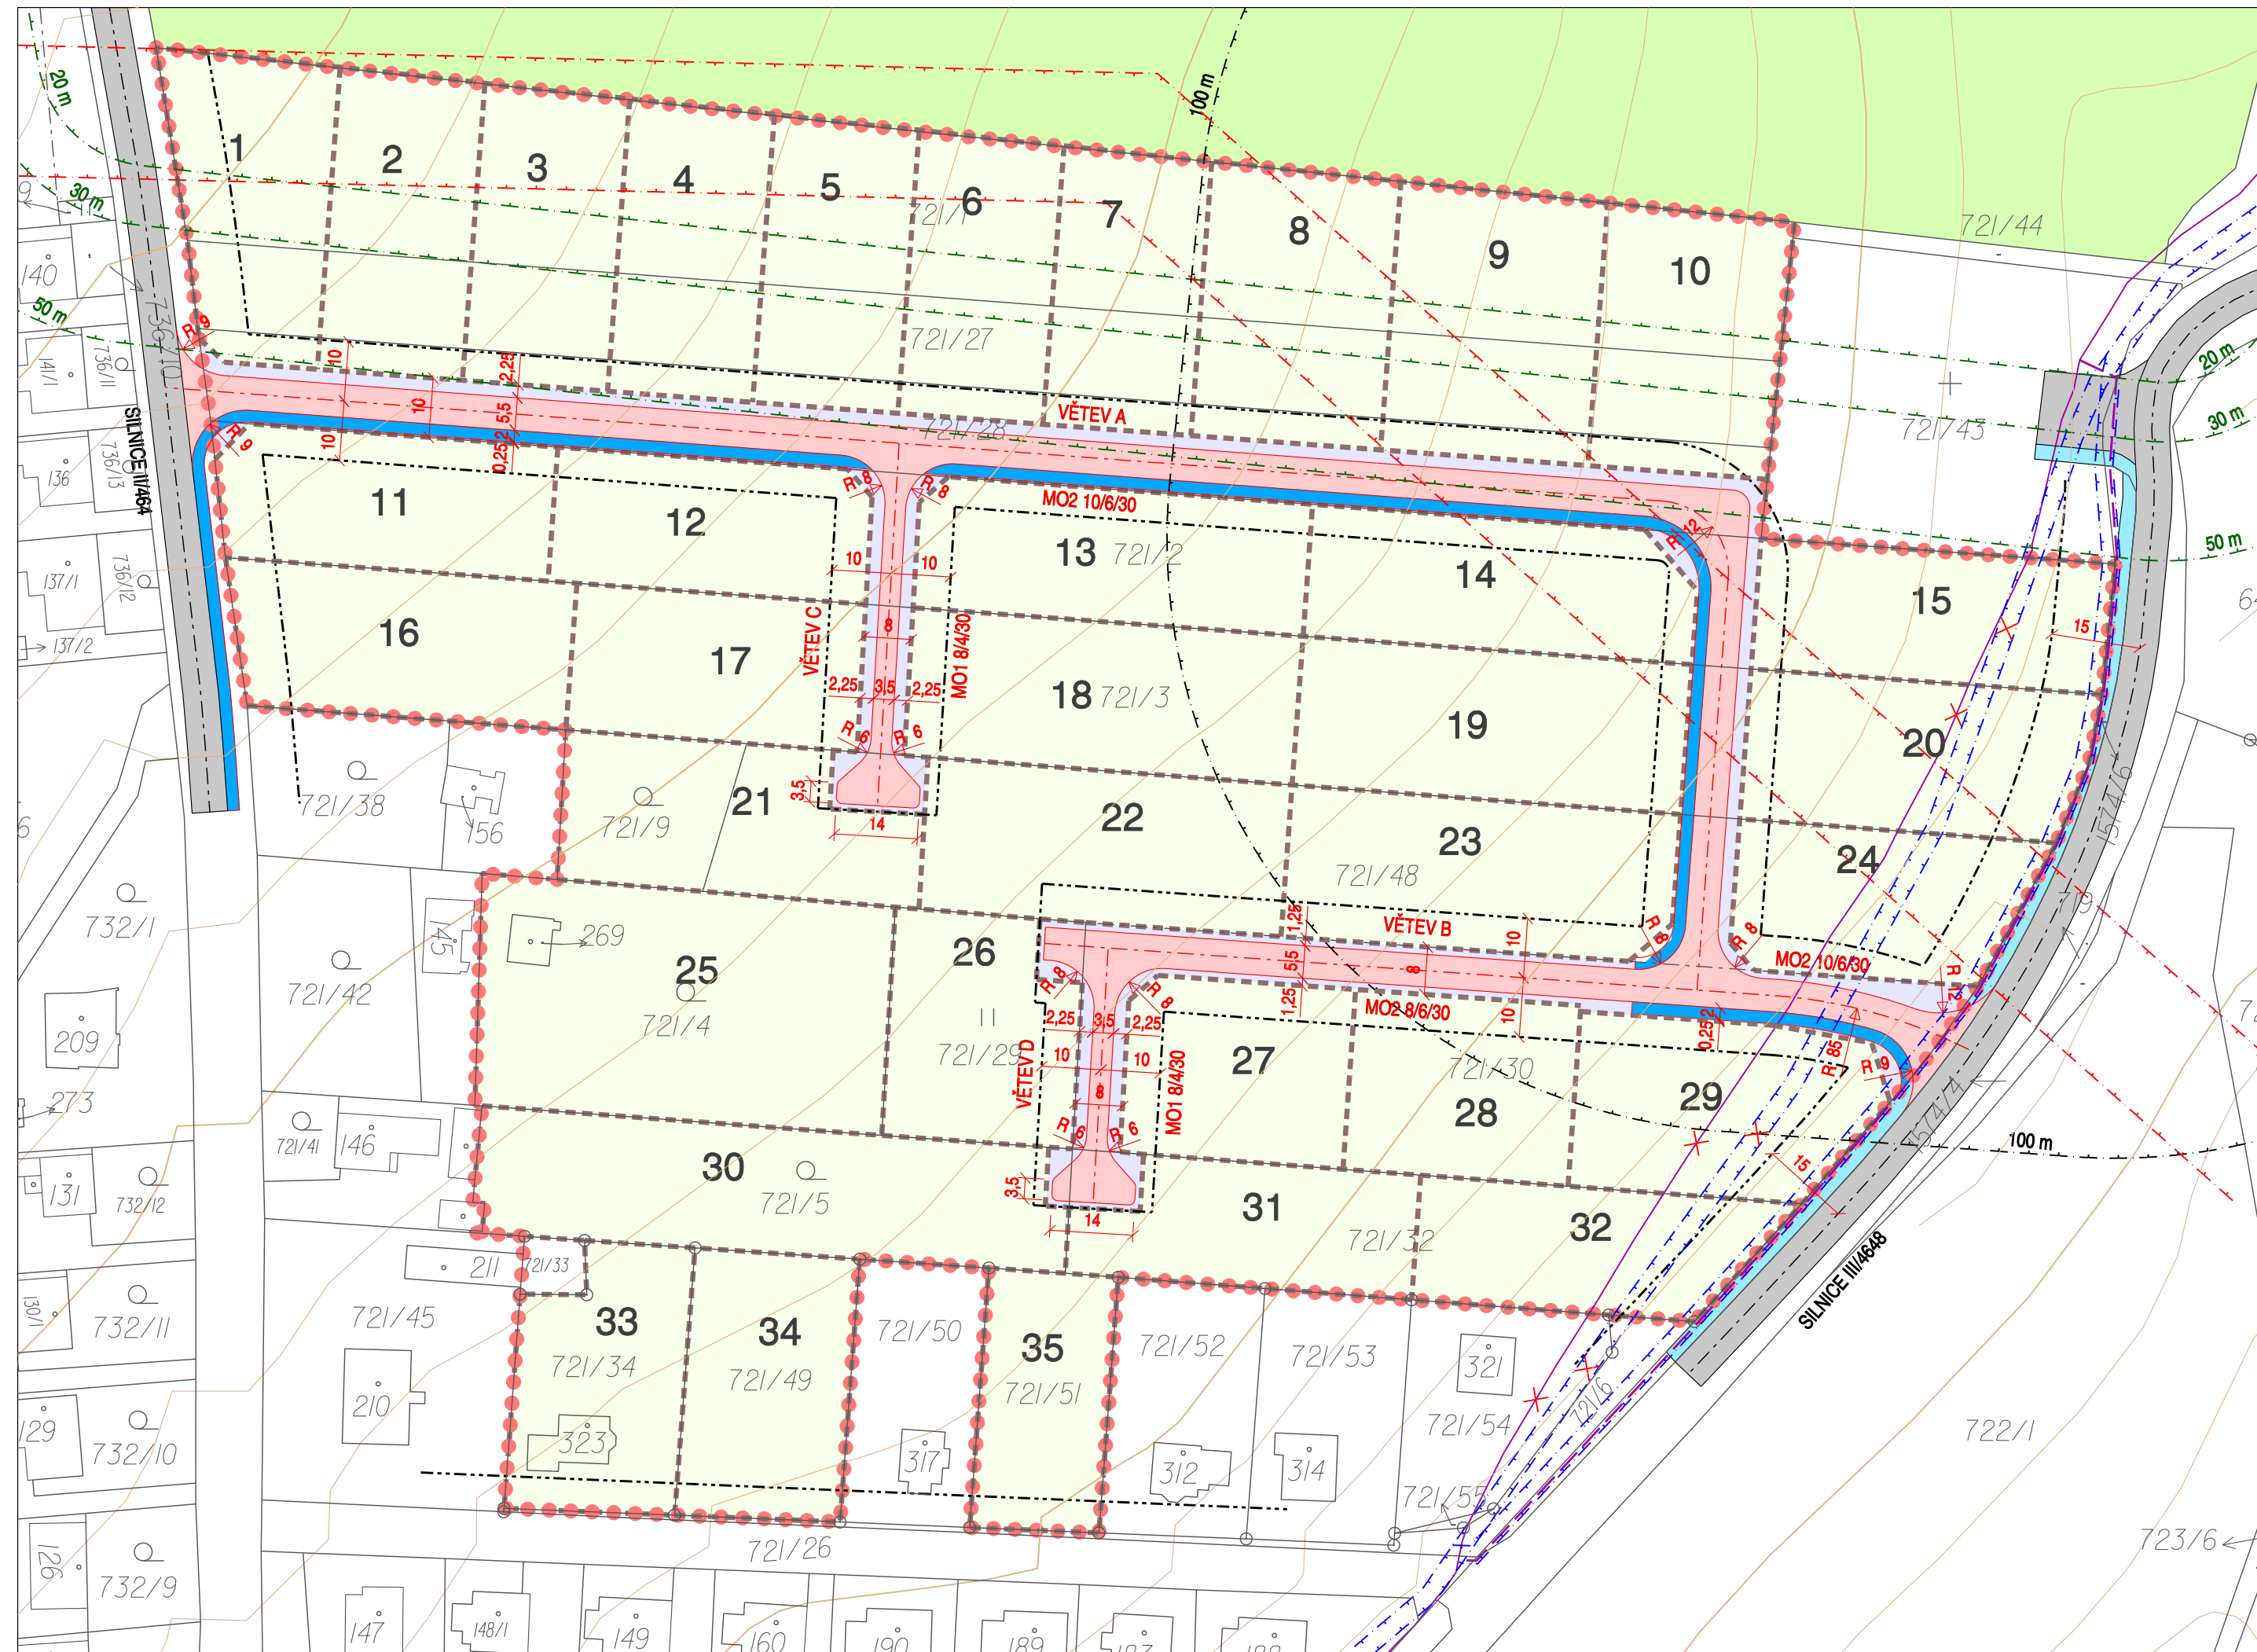

LEGENDA:


- VYMEZENÍ ŘEŠENÉ PLOCHY
- HRANICE STAVEBNÍCH POZEMKŮ
- PLOCHY VEŘEJNÝCH PROSTRANSTVÍ
- NAVRŽENÉ MÍSTNÍ KOMUNIKACE OBSLUŽNÉ
- NAVRŽENÉ CHODNÍKY A STEZKY PRO CHODCE
- STÁVAJÍCÍ KOMUNIKACE A PLOCHY
- STÁVAJÍCÍ CHODNÍKY A STEZKY PRO CHODCE
- VZDÁLENOST 20 m, 30 m a 50 m OD OKRAJE LESNÍCH POZEMKŮ (OCHRANNÉ PÁSMO LESA - 50 m)
- OCHRANNÉ PÁSMO HŘBITOVA
- OCHRANNÉ PÁSMO VODOVODU (STÁVAJÍCÍ / NAVRŽENÉ)
- DÁLKOVÝ OPTICKÝ KABEL (STÁVAJÍCÍ / NAVRŽENÝ)
- ULIČNÍ ČÁRA (MINIMÁLNÍ ODPSTUP BUDOVY OD KOMUNIKACE)
- POZEMKY URČENÉ PRO VÝSTAVBU RODINNÝCH DOMŮ
- POZEMKY URČENÉ K PLNĚNÍ FUNKCE LESA
- 7 POŘADOVÉ ČÍSLO STAVEBNÍHO POZEMKU

VÝMĚRA ZASTAVITELNÉ PLOCHY Z3: 53 887 m²

VÝMĚRA PLOCH VEŘEJNÝCH PROSTRANSTVÍ (BEZ KOMUNIKACÍ): 1 799 m² (min. 2 694 m²)
(3,3 % z výměry zastavitelné plochy)

VÝMĚRA NAVRŽENÝCH KOMUNIKACÍ OBSLUŽNÝCH: V PLOŠE Z3 3 309 m² / CELKEM 3410 m²

VÝMĚRA NAVRŽENÝCH CHODNÍKŮ A STEZEK PRO CHODCE: V PLOŠE Z3 733 m² / CELKEM 862 m²

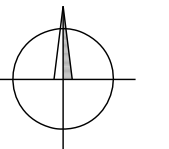

PROJEKTOVÁ ČINNOST, URBANISMUS, ÚZEMNÍ PLÁNOVÁNÍ, EKOLOGIE, GIS

URBANISTICKÉ STŘEDISKO OSTRAVA, s.r.o.

Ostrava s.r.o. Spartakovců 3, Ostrava-Poruba, 70800

tel: 596 939 530, 596 939 531

ZODP.PROJEKTANT :	ING.ARCH.VLADIMÍRA FUSKOVÁ	
ZPRACOVATEL :	ING.ARCH.V. FUSKOVÁ, ING. V. ŠKVAIN, ING. J. ŠKVAIN, ING. M. SOCHOROVÁ	
OBJEDNATEL :	OBEC HLUBOČEC	DATUM : ŘÍJEN 2012