


BRATŘÍKOVICE

ÚZEMNÍ PLÁN

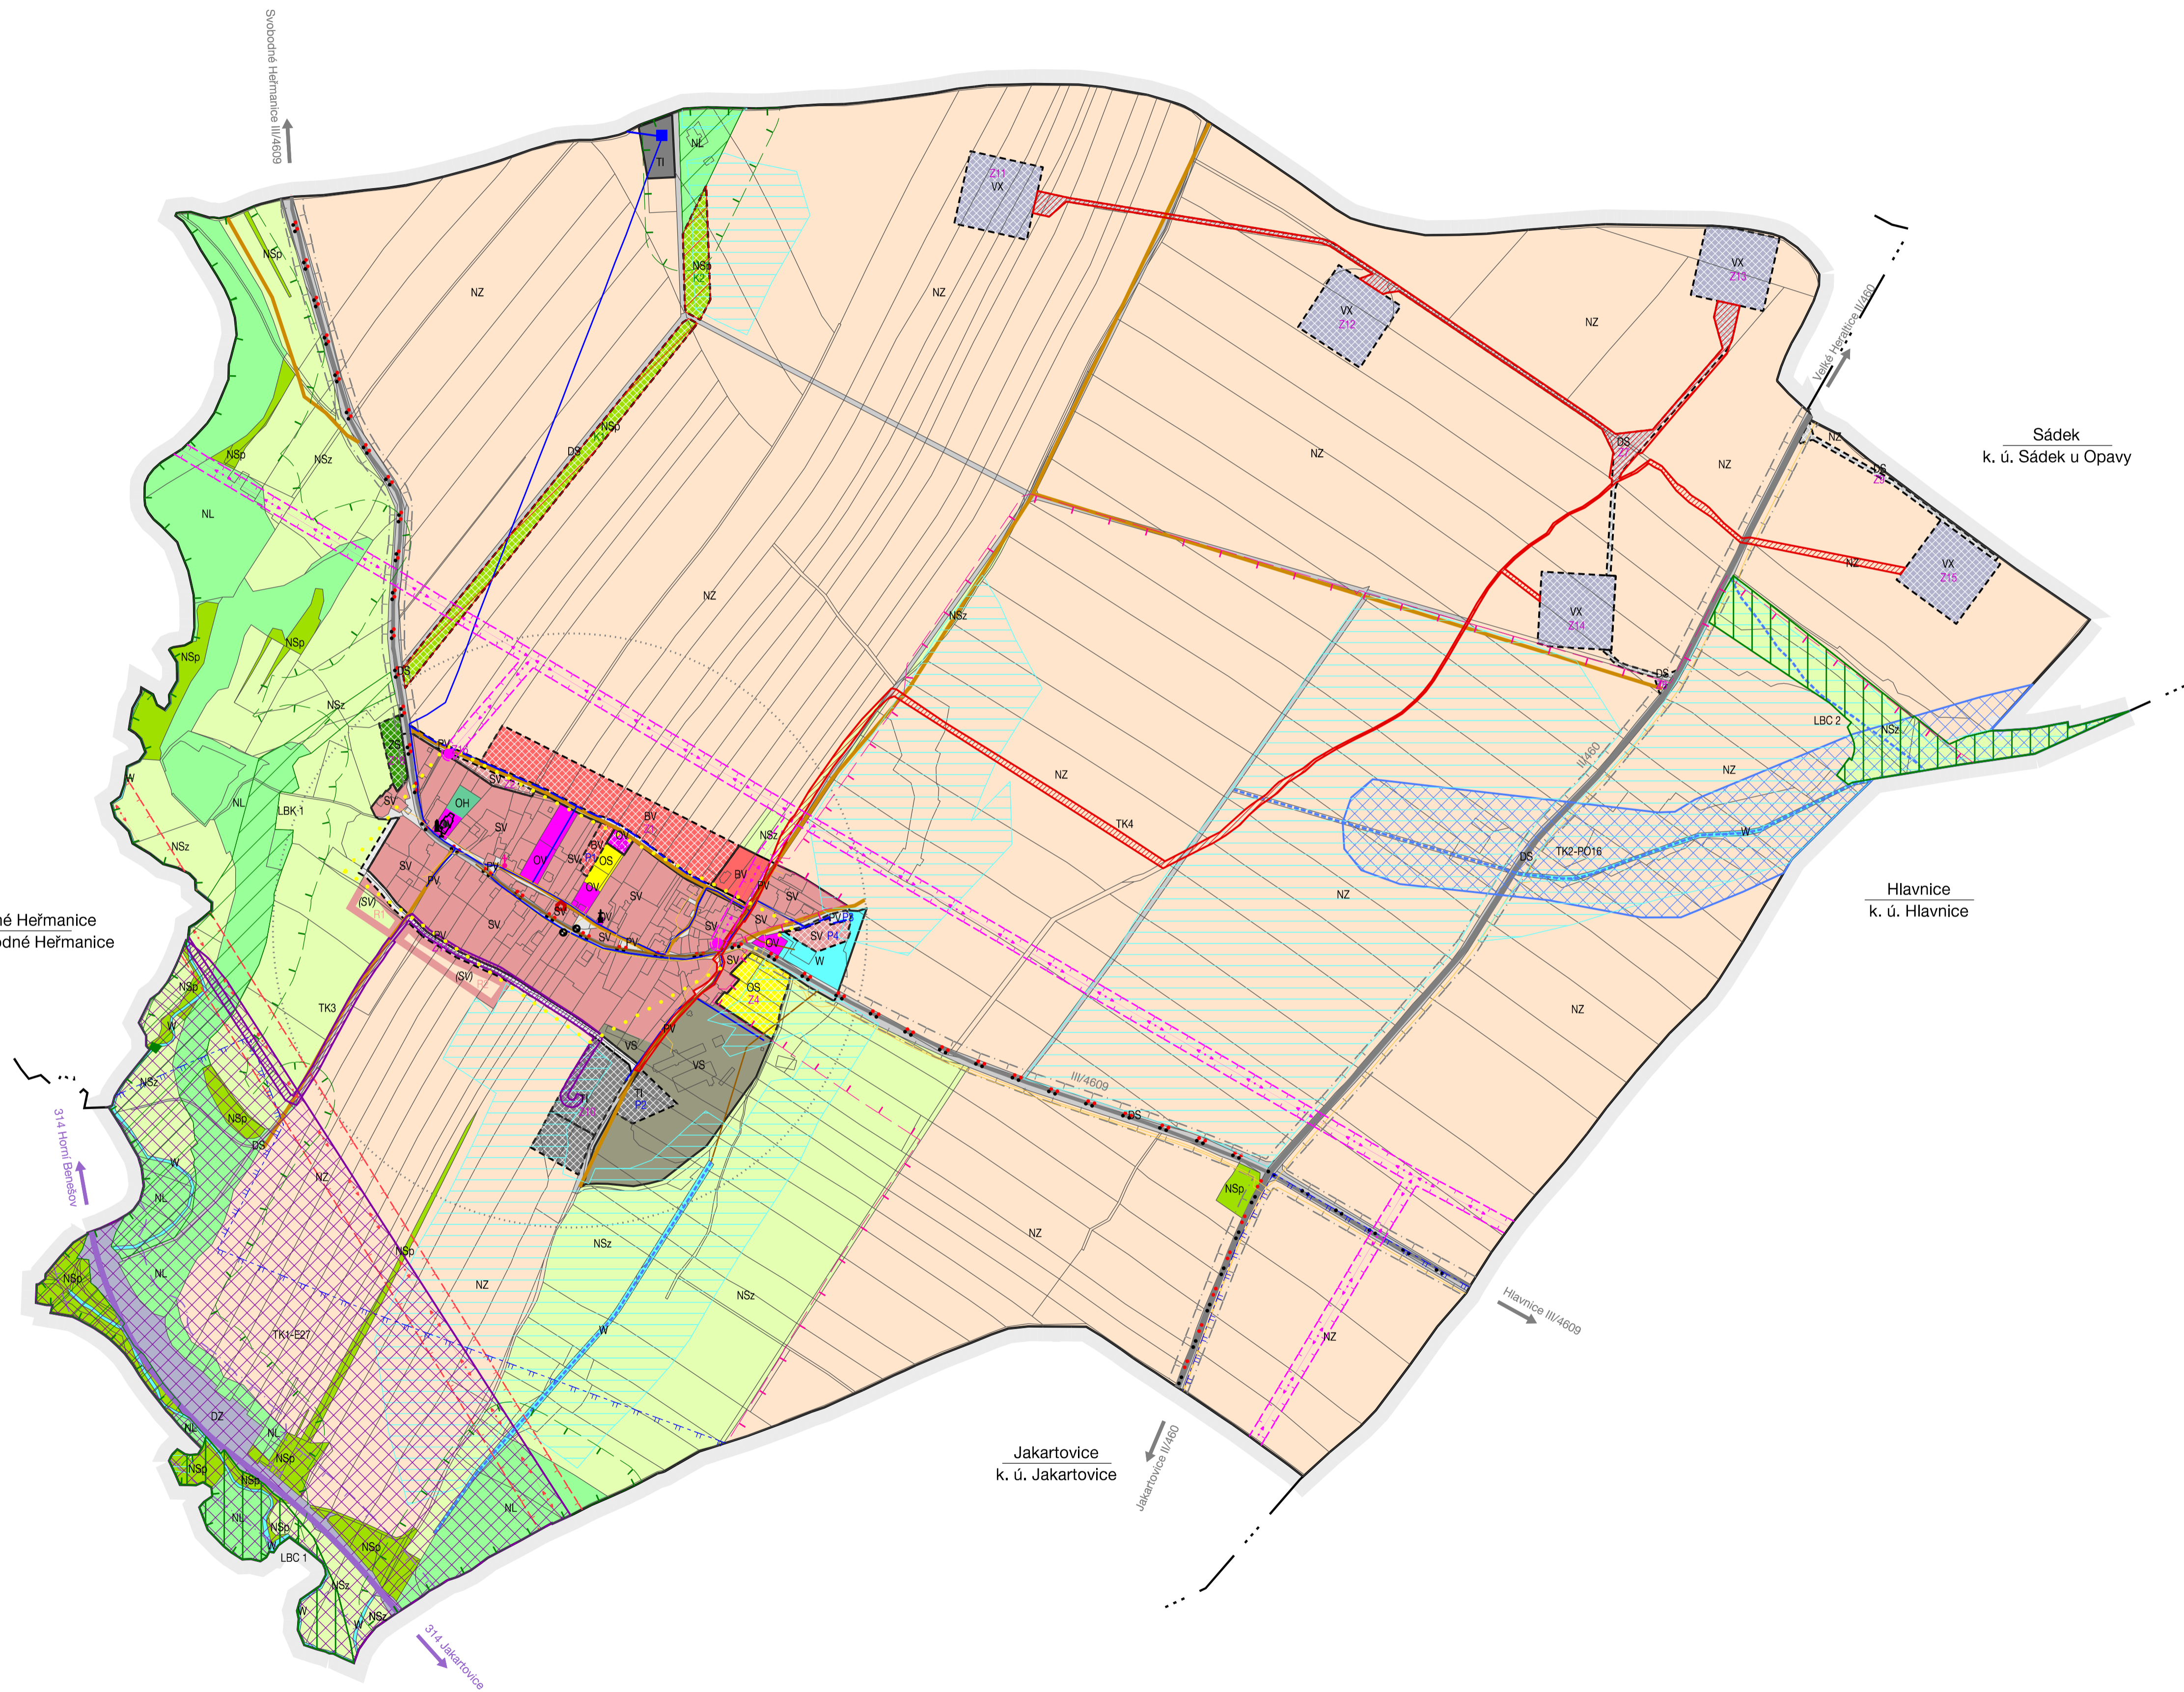

URBANISTICKÁ KONCEPCE, KONCEPCE USPOŘADÁNÍ KRAJINY		
STABILIZOVANÉ PLOCHY	PLOCHY ZMĚN	PLOCHY REZERV
PLOCHY S ROZDÍLNÝM ZPŮSOBEM VYUŽITÍ		
PLOCHY BYDLENÍ		
BV	BV	v rodinných domech - venkovské
PLOCHY OBČANSKÉHO VYBAVENÍ		
OV	OV	veřejná infrastruktura
OS	OS	tělovýchovná a sportovní zařízení
OH		hřbitovy
PLOCHY SMÍŠENÉ OBYTNÉ		
SV	SV	(SV)
PLOCHY DOPRAVNÍ INFRASTRUKTURY		
DS	DS	silniční
PLOCHY TECHNICKÉ INFRASTRUKTURY		
TI	TI	inženýrské sítě
PLOCHY VÝROBY A SKLADOVÁNÍ		
VS		smíšené výrobní
	VX	se specifickým využitím
PLOCHY VEŘEJNÝCH PROSTRANSTVÍ		
PV	PV	veřejná prostranství
PLOCHY SÍDELNÍ ZELENĚ		
	ZS	soukromá a vyhrazená
PLOCHY VODNÍ A VODOHOSPODÁŘSKÉ		
W		vodní
PLOCHY ZEMĚDĚLSKÉ		
NZ		zemědělské
PLOCHY LESNÍ		
NL		lesní
PLOCHY SMÍŠENÉ NEZASTAVĚNÉHO ÚZEMÍ		
NSp	NSp	přírodní
NSz		zemědělské

HRANICE, IDENTIFIKACE PLOCH	
— · — · —	hranice řešeného území
— · — · —	hranice katastru
— · — · —	hranice zastavěného území
Z	zastavěné plochy
P1	plochy přestavby
K1	plochy změn v krajině
R1	územní rezervy

STAV	NÁVRH
DOPRAVNÍ INFRASTRUKTURA	
—	železnice
—	ochranné pásmo železnice
—	silnice II. třídy
—	silnice III. třídy
—	místní komunikace
—	ochranné pásmo silnice
—	cykloturistické trasy
—	cyklotrasa Jakartovice – Opava – ŽÚR MSK
•	autobusová zastávka
•	tochony dostupnosti 400 m

ZÁSOBOVÁNÍ VODOU	
—	vodovodní řad - hlavní
—	vodovodní řad - místní
■	vodojem
—	ochranné pásmo vodního zdroje

ODKANALIZOVÁNÍ	
—	kanalizace
—	vodní plochy
—	vodní toky
—	meliorace - odvodnění
—	hlavní odvodňovací zařízení (HOZ)
—	koridor pro revitalizaci vodního toku - ŽÚR Moravskoslezského kraje

ZÁSOBOVÁNÍ ELEKTRICKOU ENERGIÍ	
—	nadzemní vedení zvn 400 kV
—	ochranné pásmo nadzemního vedení zvn 400 kV
—	nadzemní vedení vn 22 kV
—	ochranné pásmo nadzemního vedení vn 22 kV
•	sloupová trafostanice 22 / 0,4 kV
—	koridor pro nadzemní vedení vn 110 kV - ŽÚR Moravskoslezského kraje
—	koridor pro vedení vn 110 kV - ÚAP ORP Opava
—	koridor pro vedení vn 22 kV - ÚAP ORP Opava
—	koridor pro podzemní vedení vn 22 kV - větrný park

VEŘEJNÉ KOMUNIKAČNÍ SÍTĚ	
—	elektronické komunikační vedení - místní

OCHRANA OBYVATELSTVA

—	místo požární ochrany
---	-----------------------

Záznam o účinnosti
 Opatření obecné povahy
Územního plánu Bratřívovice
 Správní orgán, který OOP vydal: Zastupitelstvo obce Bratřívovice
 Datum nabytí účinnosti: 08.08.2023
 Oprávněná úřední osoba pořizovatele: Ing. arch. Jana Grodová
 referent oddělení územního plánování

Otisk úředního razítka, podpis:

ÚZEMNÍ SYSTÉM EKOLOGICKÉ STABILITY	
—	lokální biokoridor
—	lokální biocentrum

KONCEPCE OCHRANY HODNOT ÚZEMÍ	
—	nemovitá kulturní památka
—	ochranné pásmo nemovitých kulturních památek
—	území s archeologickými nálezky - ÚAN II - středověké a novověké jádro obce
—	historicky nebo architektonicky významná stavba
—	válečný hrob
—	místo významné události
—	urbanistická dominanta obce
—	významná drobná architektura
PŘÍRODNÍ HODNOTY A LIMITY	
—	vzdálenost 50 m od okraje lesa

II.1 KOORDINAČNÍ VÝKRES	
ÚZEMNÍ PLÁN BRATŘÍKOVICE	RAZÍTKO:
PROJEKTANT: ING. ARCH. MGR. MONIKA VÁVROVÁ ING. ARCH. MARTIN VAVŘKA	E. Č.: 218-2 DATUM: 06/2023 MĚŘÍTKO: 1:5 000
POŘIZOVATEL: MAGISTRÁT MĚSTA OPAVY	