


# BRATŘÍKOVICE

## ÚZEMNÍ PLÁN

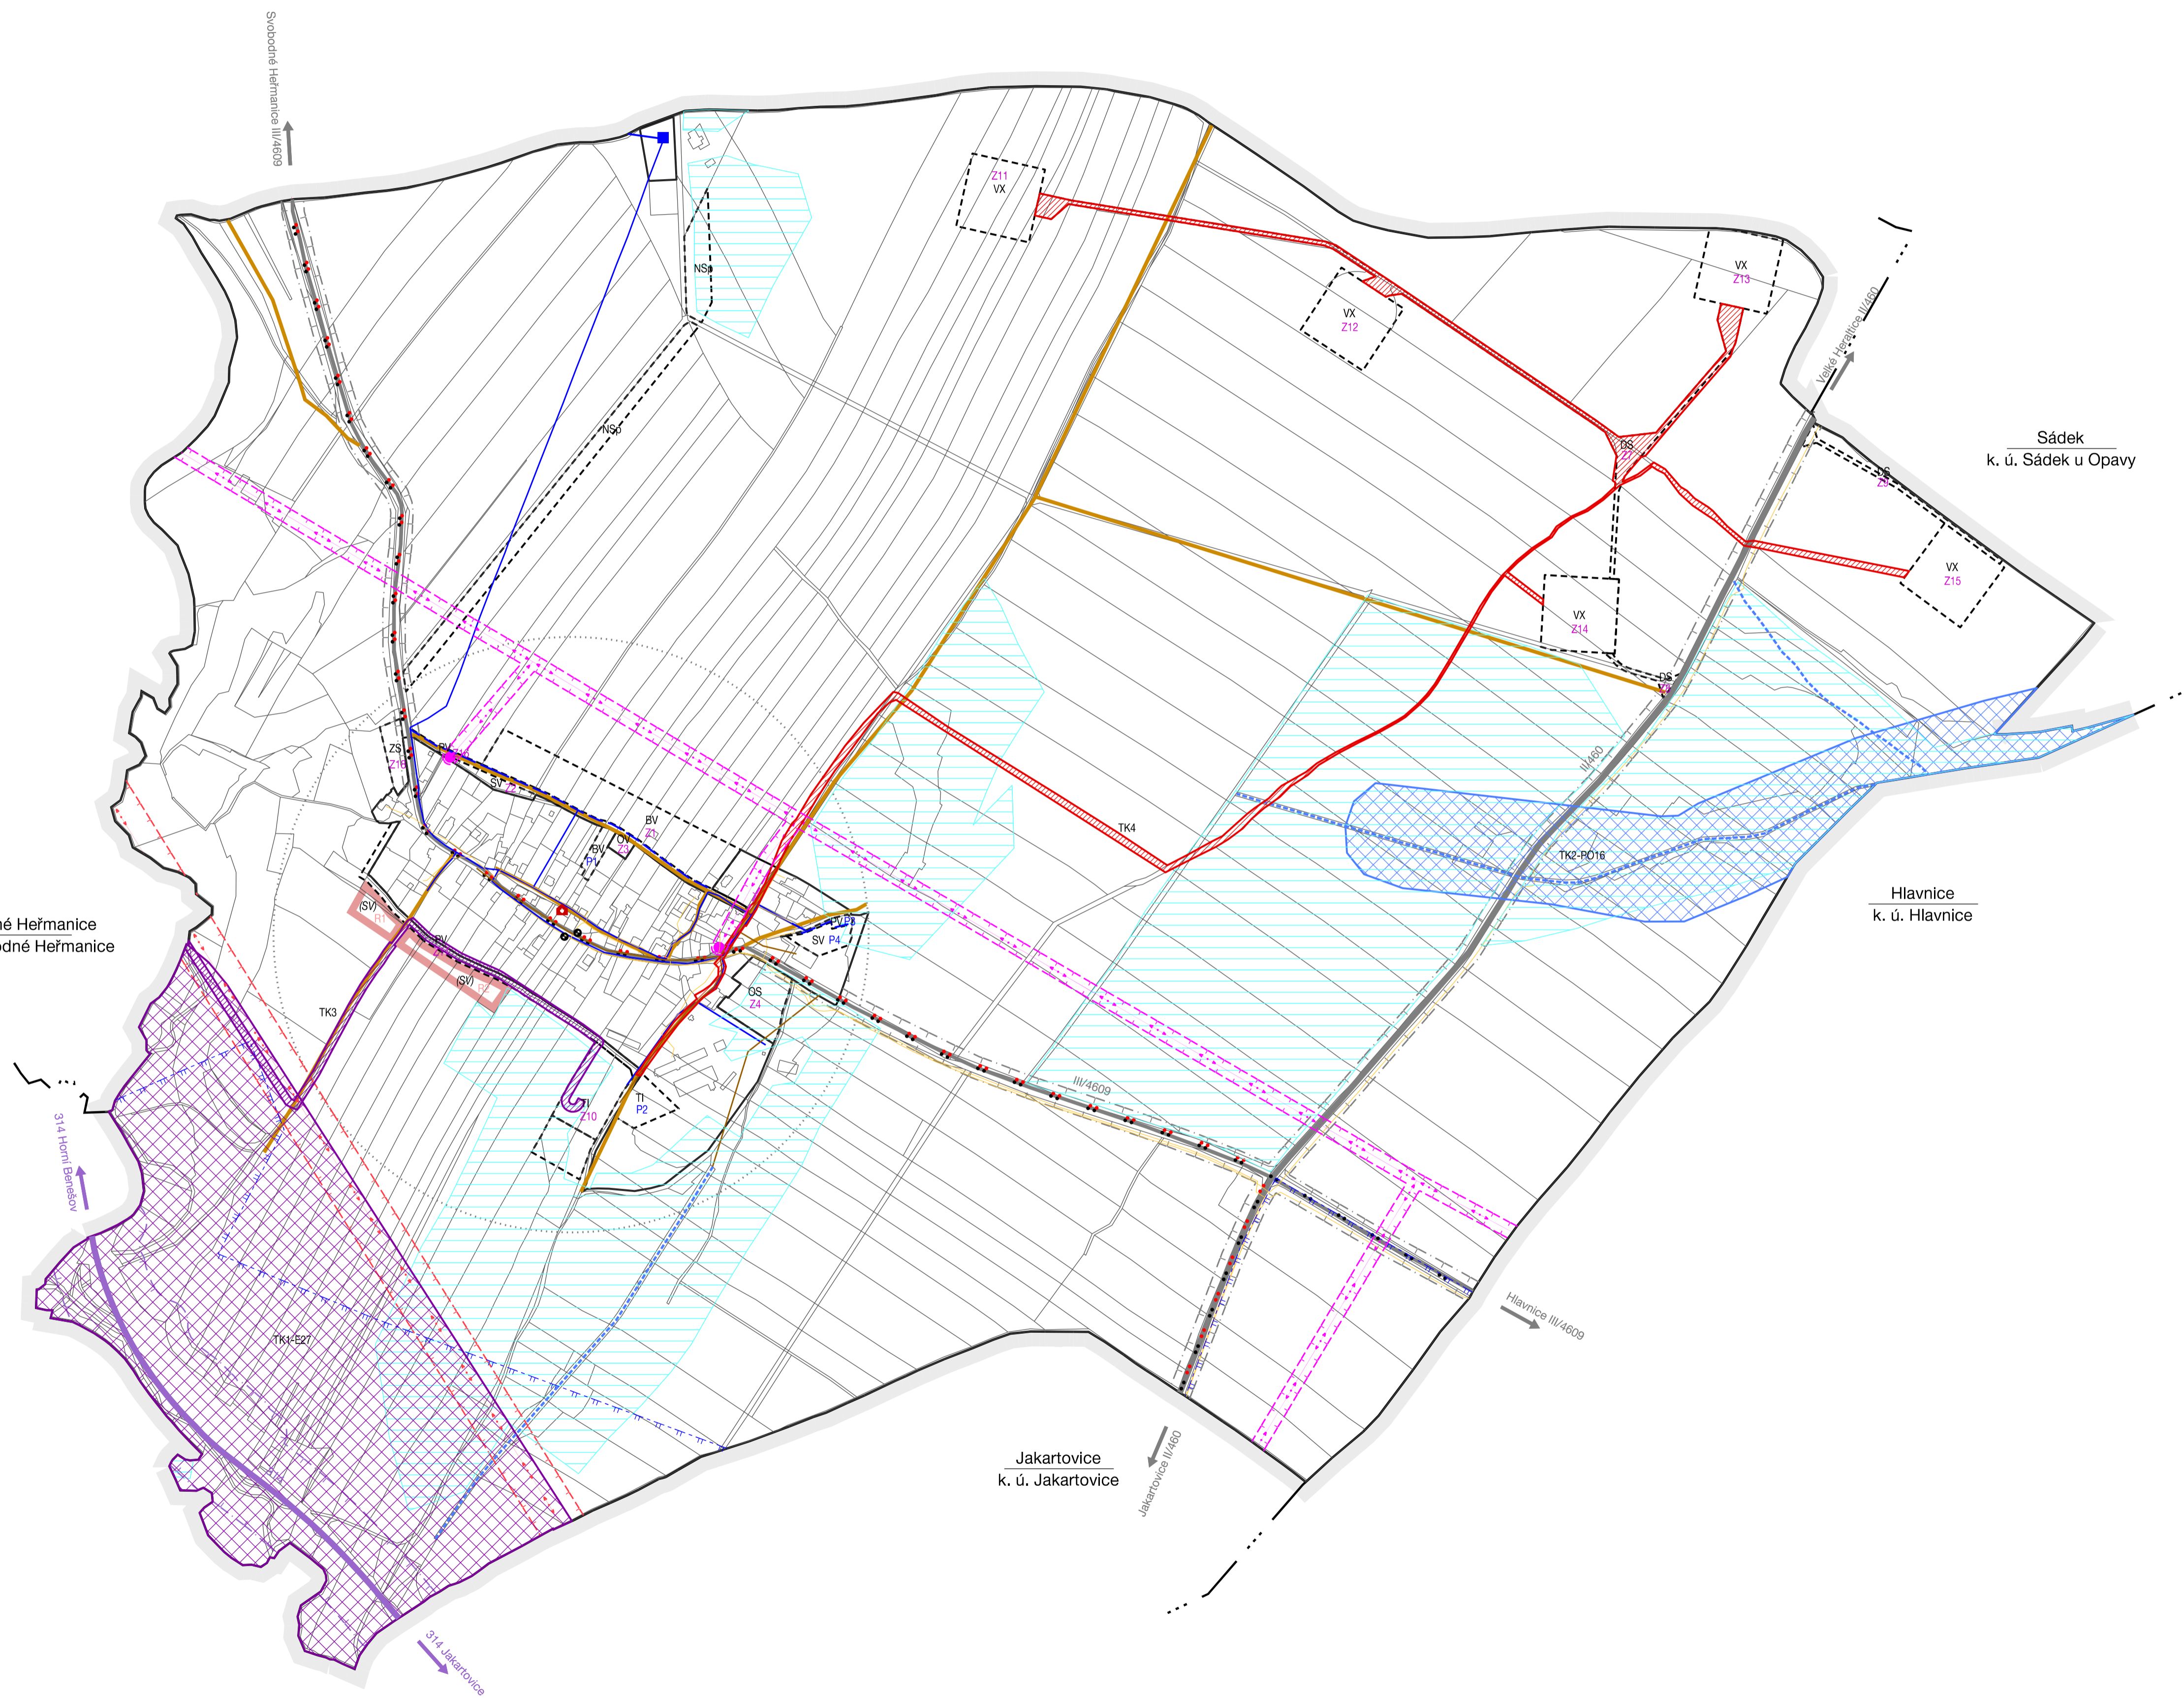

HRANICE, IDENTIFIKACE PLOCH	
	hranice řešeného území
	hranice katastru
	hranice zastavěného území
	zastavěné plochy
	plochy přestavby
	územní rezervy

KONCEPCE VĚŘEJNÉ INFRASTRUKTURY	
STAV	NÁVRH
<b>DOPRAVNÍ INFRASTRUKTURA</b>	
	železnice
	ochranné pásmo železnice
	silnice II. třídy
	silnice III. třídy
	místní komunikace
	ochranné pásmo silnice
	cykloturistické trasy
	cyklotrasa Jakartovice - Opava - ŽÚR MSK
	autobusová zastávka
	izochrony dostupnosti 400 m
<b>ZÁSOBOVÁNÍ VODOU</b>	
	vodovodní řad - hlavní
	vodovodní řad - místní
	vodojem
	ochranné pásmo vodního zdroje
<b>ODKANALIZOVÁNÍ</b>	
	kanalizace
	vodní plochy
	vodní toky
	meliorace - odvodnění
	hlavní odvodňovací zařízení (HOZ)
	koridor pro revitalizaci vodního toku - ŽÚR Moravskoslezského kraje
<b>ZÁSOBOVÁNÍ ELEKTRICKOU ENERGIÍ</b>	
	nadzemní vedení zvn 400 kV
	ochranné pásmo nadzemního vedení zvn 400 kV
	nadzemní vedení vn 22 kV
	ochranné pásmo nadzemního vedení vn 22 kV
	sloupová trafostanice 22 / 0,4 kV
	koridor pro nadzemní vedení vn 110 kV - ŽÚR Moravskoslezského kraje
	koridor pro vedení vn 110 kV - ÚAP ORP Opava
	koridor pro vedení vn 22 kV - ÚAP ORP Opava
	koridor pro podzemní vedení vn 22 kV - větrný park
<b>VEREJNÉ KOMUNIKAČNÍ SÍŤE</b>	
	elektronické komunikační vedení - místní
<b>OCHRANA OBYVATELSTVA</b>	
	místo požární ochrany

**Záznam o účinnosti**  
 Opatření obecné povahy  
**Územního plánu Bratřívovice**  
 Správní orgán, který OOP vydal: Zastupitelstvo obce Bratřívovice  
 Datum nabytí účinnosti: 08.08.2023  
 Oprávněná úřední osoba pořizovatele: Ing. arch. Jana Grodová  
 referent oddělení územního plánování  
 Otisk úředního razítka, podpis:

II.4 DOPRAVNÍ A TECHNICKÁ INFRASTRUKTURA	
ÚZEMNÍ PLÁN BRATŘÍKOVICE	RAZÍTKO:
PROJEKTANT: ING. ARCH. MGR. MONIKA VÁVROVÁ ING. ARCH. MARTIN VÁVRA	
PORIZOVATEL: MAGISTRÁT MĚSTA OPAVY	E. Č.: 218-2 DATUM: 06/2023 MĚŘÍTKO: 1:5 000