
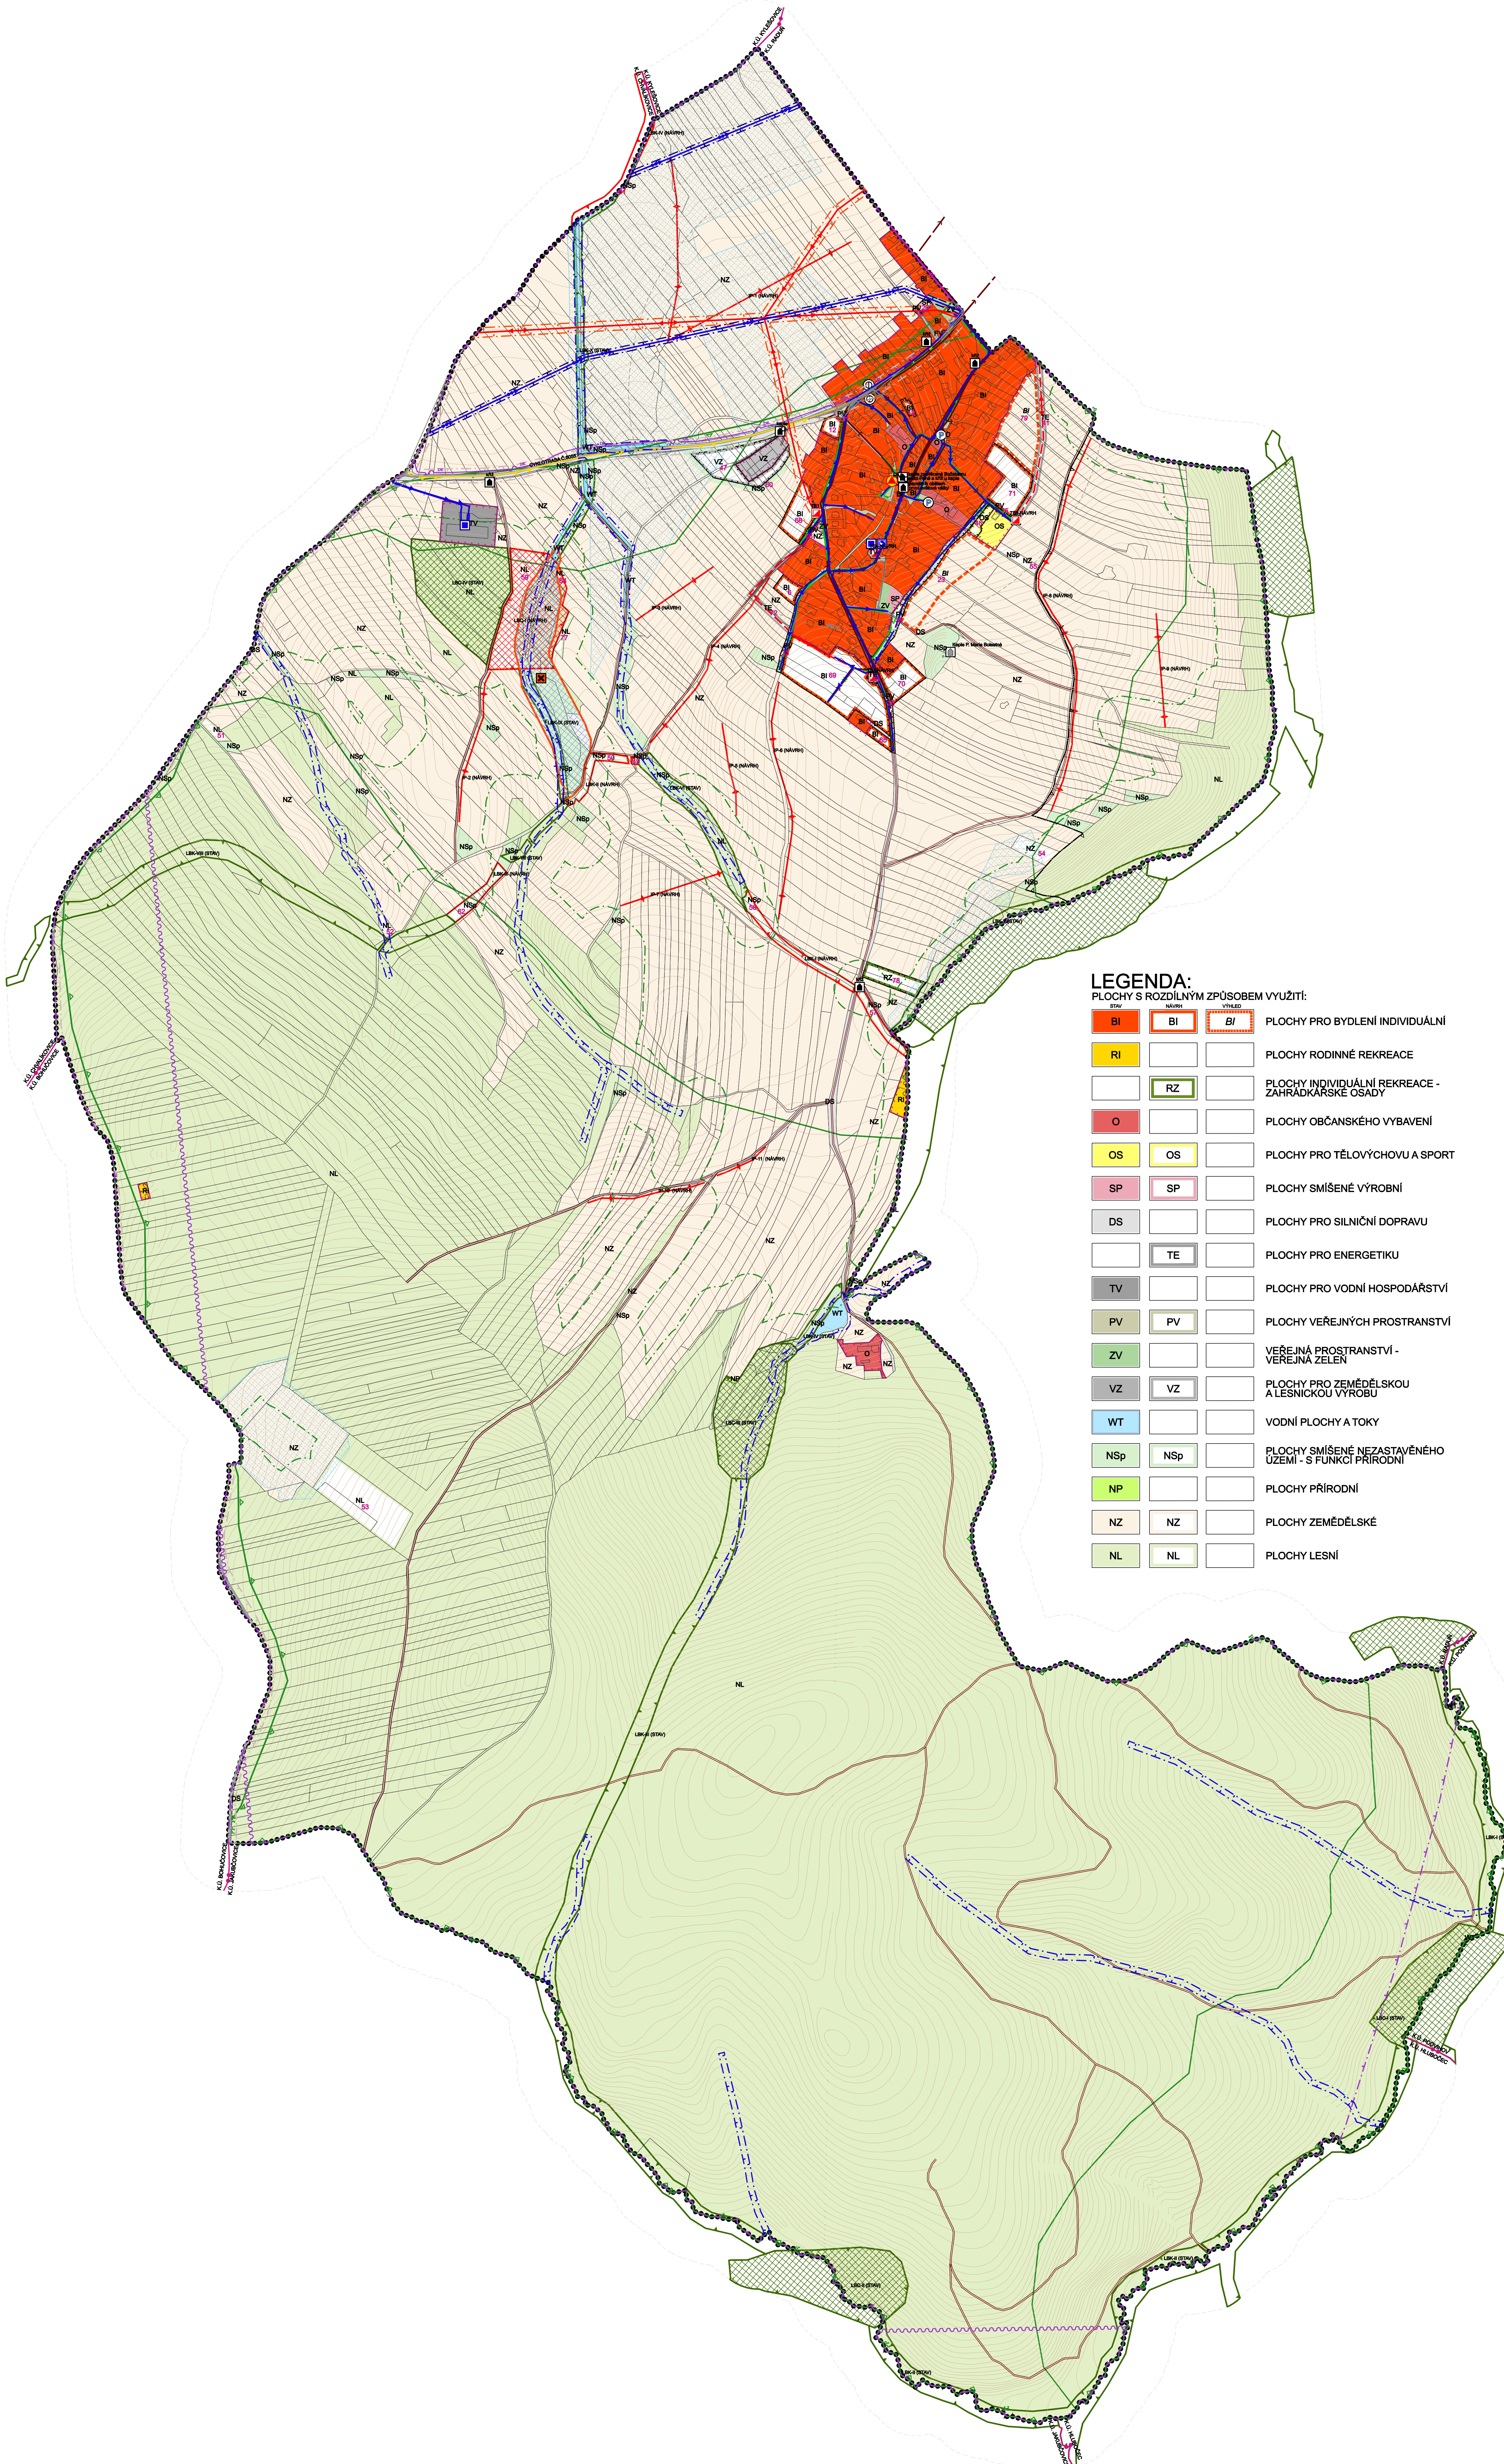


ÚZEMNÍ PLÁN VRŠOVICE

KOORDINAČNÍ VÝKRES (ÚPLNÉ ZNĚNÍ PO VYDÁNÍ ZMĚNY Č.1)

1:5 000

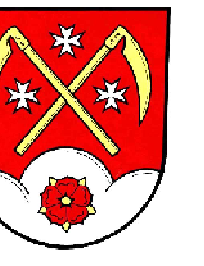

LEGENDA:

PLOCHY S ROZDILNÝM ZPŮSOBEM VYUŽITÍ:

BI	BI	BI	PLOCHY PRO BYDLENÍ INDIVIDUÁLNÍ
RI			PLOCHY RODINNÉ REKREACE
	RZ		PLOCHY INDIVIDUÁLNÍ REKREACE - ZAHŘADKÁŘSKÉ OSADY
O			PLOCHY OBČANSKÉHO VYBAVENÍ
OS	OS		PLOCHY PRO TĚLOVÝCHOVU A SPORT
SP	SP		PLOCHY SMÍŠENÉ VÝROBNÍ
DS			PLOCHY PRO SILNIČNÍ DOPRAVU
	TE		PLOCHY PRO ENERGETIKU
TV			PLOCHY PRO VODNÍ HOSPODÁŘSTVÍ
PV	PV		PLOCHY VEŘEJNÝCH PROSTRANSTVÍ
ZV			VEŘEJNÁ PROSTRANSTVÍ - VEŘEJNÁ ZELEN
VZ	VZ		PLOCHY PRO ZEMĚDĚLSKOU A LÉSNICKOU VÝROBU
WT			VODNÍ PLOCHY A TOKY
NSp	NSp		PLOCHY SMÍŠENÉ NEZASTAVĚNÉHO ÚZEMÍ - S FUNKCÍ PŘÍRODNÍ
NP			PLOCHY PŘÍRODNÍ
NZ	NZ		PLOCHY ZEMĚDĚLSKÉ
NL	NL		PLOCHY LESNÍ

DOPRAVNÍ INFRASTRUKTURA:

	SILNICE III. TŘÍDY
	MÍSTNÍ KOMUNIKACE
	ÚČELOVÁ KOMUNIKACE
	OP SILNICE III. TŘÍDY
	ROZHLEDOVÉ POLE KŘÍŽOVATKY
	PARKOVIŠTĚ
	AUTOBUSOVÁ ZASTÁVKA
	IZOCHRONA DOSTUPNOSTI
	CYKLOTRASA

TECHNICKÁ INFRASTRUKTURA

	DÁLKOVÝ VODOVODNÍ ŘÁD
	MÍSTNÍ VODOVOD
	OP VODOVODNÍHO PŘÍVÁDĚČE
	VODOJEM
	ČERPAČÍ STANICE VODÁRENSKÁ
	STOKA DEŠŤOVÉ KANALIZACE
	STOKA SPLAŠKOVÉ KANALIZACE
	OP VODNÍHO TOKU
	INVESTICE DO PŮDY ZA ÚČELEM ZLEPŠENÍ PŮDNÍ ÚRODNOSTI - PLOCHA ODVODNĚNÁ
	INVESTICE DO PŮDY ZA ÚČELEM ZLEPŠENÍ PŮDNÍ ÚRODNOSTI - MELIORAČNÍ KANÁLY
	VENKOVNÍ VEDENÍ ELEKTRICKÉ SÍTĚ 22 KV
	KABELOVÉ VEDENÍ ELEKTRICKÉ SÍTĚ 22 KV
	TRAFOSTANICE
	OP VEDENÍ ELEKTRICKÉ SÍTĚ VN
	OP OBJEKTU ELEKTRICKÉ STANICE VN/VN
	STL PLYNOVOD
	KOMUNIKAČNÍ VEDENÍ
	RADIORELEVOVÁ TRASA
	ZÁJMOVÉ ÚZEMÍ ELEKTROKUMUNIKAČNÍHO ZÁŘÍZENÍ MINISTERSTVA OBRANY

PŘÍRODNÍ HODNOTY A JEJICH OCHRANA:

	PŘÍRODNÍ PARK MORAVICE
	PLOCHA PŘI OKRAJI LESA S FODMÍNĚNÝM VYUŽITVÁNÍM
	BIOCHORY

ÚZEMNÍ SYSTÉM EKOLOGICKÉ STABILITY:

	LOKÁLNÍ BIOCENTRUM
	LOKÁLNÍ BIOKORIDOR
	INTERAKČNÍ PRVEK - LINIOVÝ

KULTURNÍ HODNOTY:

	NEMOVITÁ KULTURNÍ PAMÁTKA
	KULTURNÍ PAMÁTKA MÍSTNÍHO VÝZNAMU

HYGIENA PROSTŘEDÍ:

	ÚZEMÍ EKOLOGICKÝCH RIZIK
--	--------------------------

OSTATNÍ JEVY:

	ŘEŠENÉ ÚZEMÍ
	ZASTAVĚNÉ ÚZEMÍ K 01.05.2021
	ZASTAVITELNÉ PLOCHY
	PLOCHY PŘESTAVBY
	ČÍSLO PLOCHY S ROZDILNÝM ZPŮSOBEM VYUŽITÍ - NÁVRH
	ČÍSLO PLOCHY S ROZDILNÝM ZPŮSOBEM VYUŽITÍ - REZERVA
	HRANICE KATASTRŮ OKOLNÍCH OBČÍ
	VZDÁLENOST 100 METRŮ OD HRANICE ŘEŠENÉHO ÚZEMÍ
	OBJEKT PROTIPOŽÁRNÍ OCHRANY

POZN: CELE SPRÁVNÍ ÚZEMÍ JE SITUOVÁNO V OCHRANĚNÉM PÁSMU RADIOLOKAČNÍHO ZÁŘÍZENÍ MINISTERSTVA OBRANY - CELE SPRÁVNÍ ÚZEMÍ JE SITUOVÁNO V ZÁJMOVÉM ÚZEMÍ ELEKTROKUMUNIKAČNÍHO ZÁŘÍZENÍ MINISTERSTVA OBRANY - CELE SPRÁVNÍ ÚZEMÍ JE ZÁJMOVÝM ÚZEMÍM MINISTERSTVA OBRANY Z HLEDISKA POVOLOVÁNÍ VYJEMOVÝCH DRUHŮ STÁVEB

ZÁZNAM O ÚČINNOSTI	
SPRÁVNÍ ORGÁN, KTERÝ ZMĚNU ÚZEMNÍHO PLÁNU VYDAL:	ZASTUPITELSTVO OBCE VRŠOVICE
POŘADKOVÉ ČÍSLO POSELENÍ ZMĚNY:	1
DATA NANEVYETI OČENOSTI POSELENÍ ZMĚNY:	
ODPOVĚDNÝ OSOBA DOPRAVY:	
POŘIZOVATEL:	MAGISTRÁT MĚSTA OPRAVY ODDĚLENÍ ÚZEMNÍHO PLÁNOVÁNÍ
JMÉNO A PŘÍJMĚNÍ:	Ing. Lukáš Vítavský
FUNKCE:	referent Oddělení územního plánování
PODPIS:	

VISUALCAD		urbanismus, architektura, projektování staveb, inženýring	
projednatel:	Ing. arch. Radoslav Špalek	číslo zakázky:	v46-03-2021
vypisovatel:	Mgr. Filip Vozník	formát:	840 x 1100
pořizovatel:	Magdiere města Opavy, Oddělení územního plánování	mřížka:	1:5 000
objednatel:	Obec Vršovice	datum:	09/2022
název:	ÚZEMNÍ PLÁN VRŠOVICE	úplné znění po vydání změny č.1	
oblast:	KOORDINAČNÍ VÝKRES	číslo výkresu:	II.1