
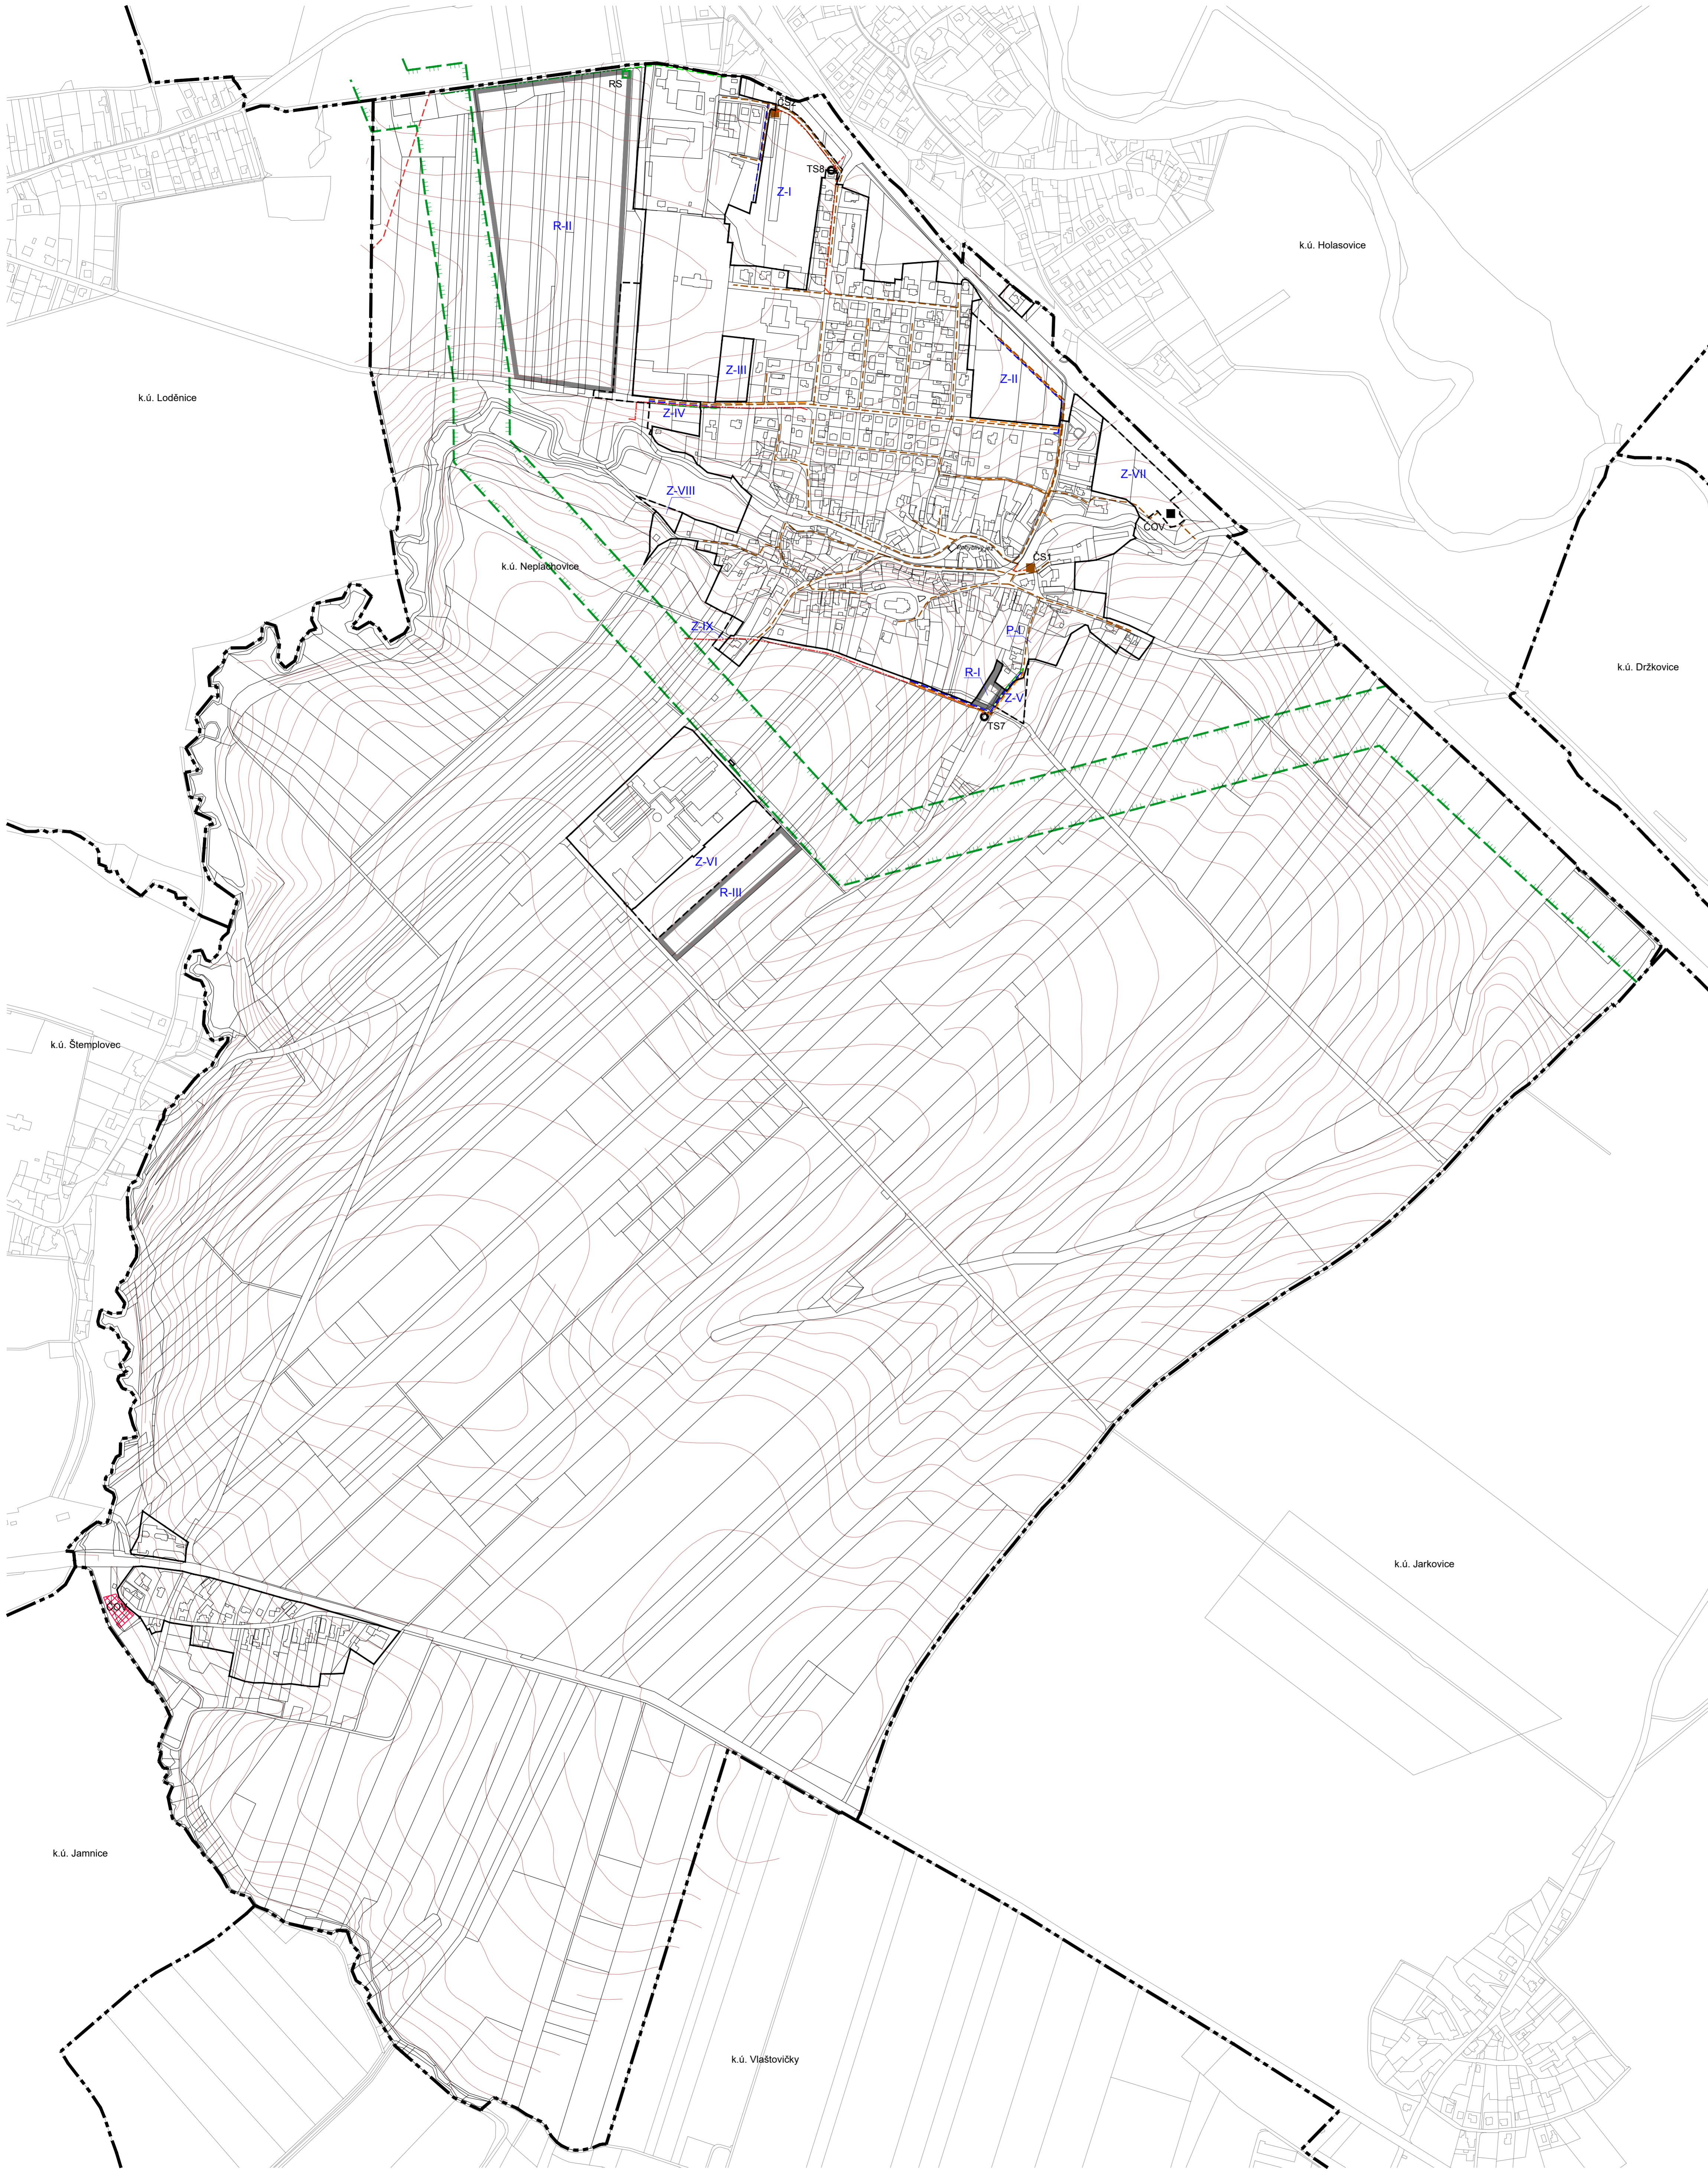


# NEPLACHOVICE

## ÚZEMNÍ PLÁN

ÚPLNÉ ZNĚNÍ PO VYDÁNÍ ZMĚNY Č.1

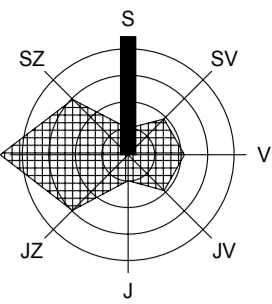

### LEGENDA

stav	návrh	rezerva	popis
<b>VYMEZENÍ ÚZEMÍ</b>			
			hranice řešeného (katastrálního) území
			hranice zastavěného území (k.31.3.2016) / hranice zastavěného území
			rozvojová území - zastavitelné plochy
<b>KONCEPCE TECHNICKÉ INFRASTRUKTURY</b>			
<b>ZÁSOBOVÁNÍ VODOU</b>			
			vodovodní řad
<b>ODKANALIZOVÁNÍ</b>			
			kanalizační řad oddílné splaškové kanalizace - gravitační
			kanalizační řad oddílné splaškové kanalizace - výtlačný
			kanalizační řad oddílné dešťové kanalizace
			ČS čerpační stanice
			ČOV čistírna odpadních vod
			kořenová čistírna odpadních vod
<b>ZÁSOBOVÁNÍ PLYNEM</b>			
			STL plynovod
			VTL plynovod
			RS regulační stanice VTL/STL
			koridor pro přeložku VTL (viz. ZÚR MSK P14) - zpravení na šířku 100 m
<b>ZÁSOBOVÁNÍ ELEKTRICKOU ENERGIÍ</b>			
			nadzemní vedení VN
			zemní kabelové vedení VN
			TS trafostanice

### ZÁZNAM O ÚČINNOSTI

Správní orgán, který poslední změnu ÚP vydal:	Zastupitelstvo obce Neplachovice
Pořadové číslo poslední změny ÚP:	1
Datum nabytí účinnosti poslední změny ÚP:	4. 5. 2021
Pořizovatel:	Ofis úředního razítka:
Magistrát města Opavy Odbor výstavby a územního plánování	"otisk úředního razítka"
Oprávněná osoba pořizovatele:	
Jméno: Ing. Lukáš Vitavský	
Funkce: referent oddělení ÚP	
Podpis:	

### HLAVNÍ VÝKRES KONCEPCE TECHNICKÉ INFRASTRUKTURY

M 1 : 5 000

ČÁST ÚZEMNÍ PLÁN  
ZPRACOVATEL ATELIER A.VE, M. MAJEROVÉ 3, 638 00 BRNO  
TEL: +420 604 215 144, e-mail: a.ve.studio@volny.cz  
ING. ARCH. ŠTĚPÁN KOČIŠ (ZÁSTUPCE),  
ING. ARCH. HELENA KOČIŠOVÁ, ING. IGOR KYSELKA, CSc.,  
VLADIMÍR MAREK, ING. RENÉ UXA, ING. VOJTĚCH JOURA  
OBJEDNATEL OBEC NEPLACHOVICE, PSČ 747 74  
DATUM STAROSTKA OBCE DANA SCHREIEROVÁ (ZÁSTUPCE)  
BŘEZEN 2021



1/3