Opava 6-0

Opava 5-0

Opava 6-1

Opava 5-1

Opava 6-2

Opava 5-2

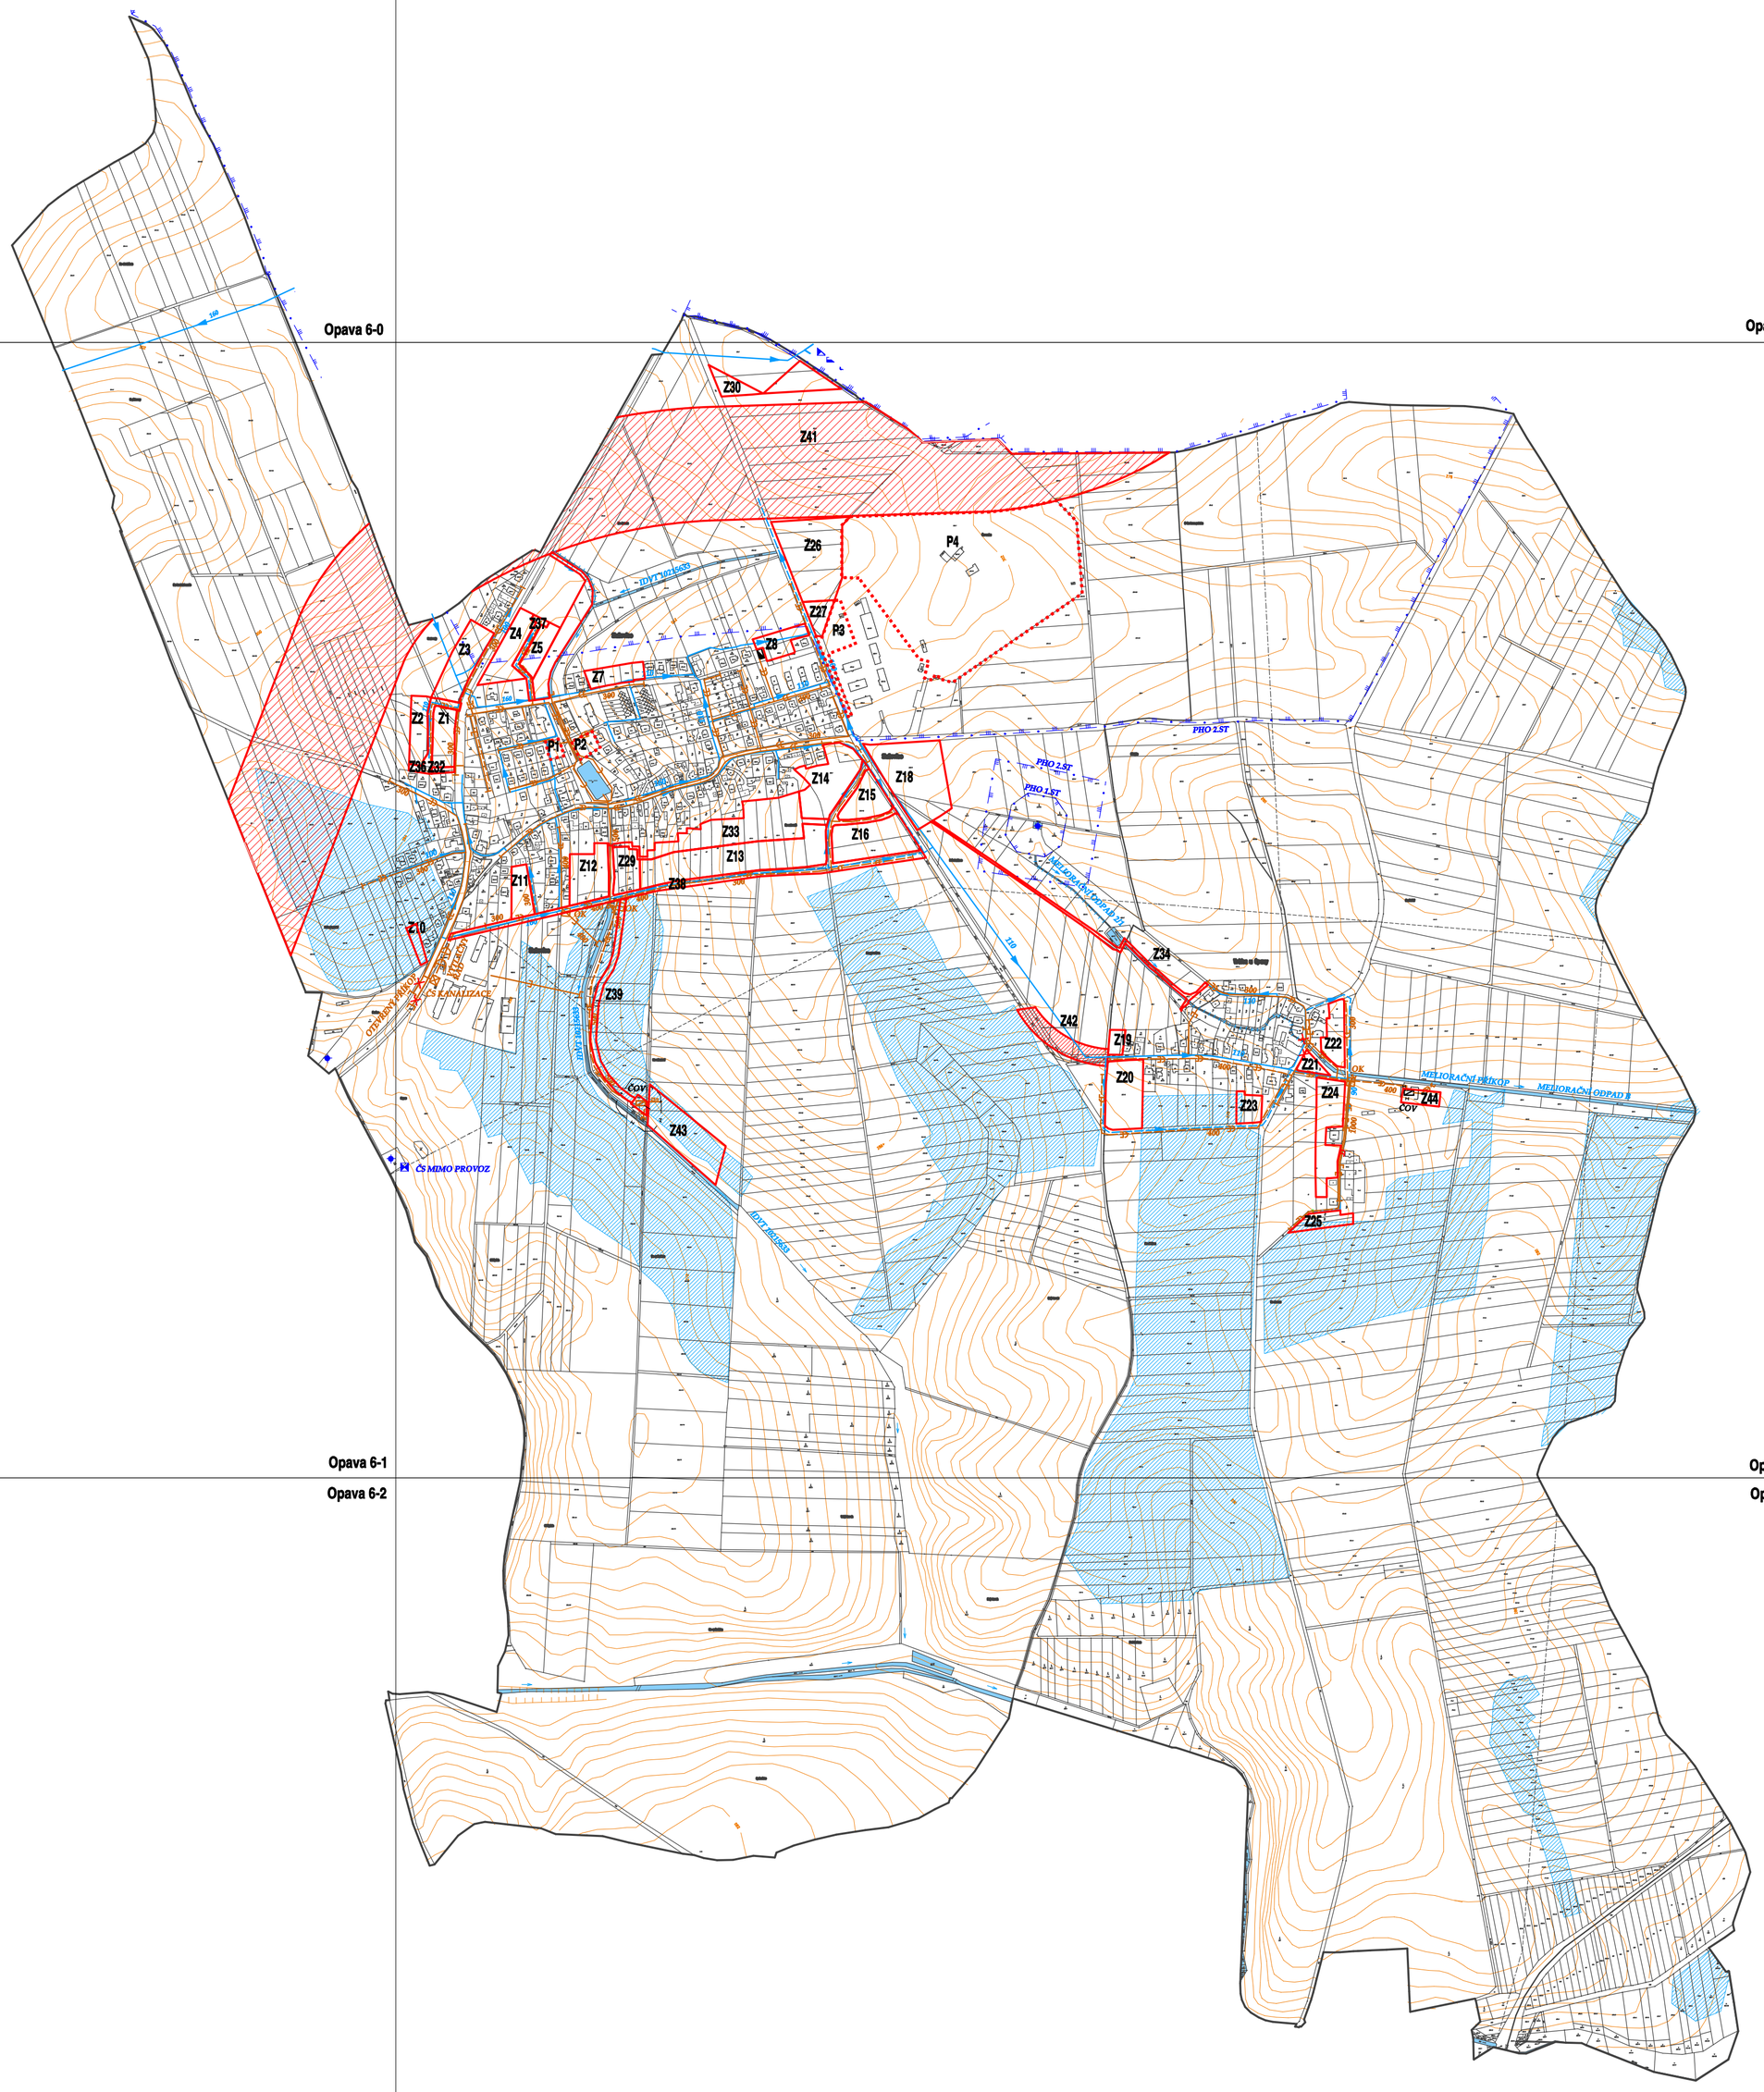

LEGENDA :

STABILIZOVANÉ PLOCHY

PLOCHY ZMĚN

PLOCHY ZASTAVITELNÉ

PLOCHY PŘESTAVBY

HRANICE

- HRANICE KATASTRÁLNÍCH ÚZEMÍ
- HRANICE ZASTAVITELNÉHO ÚZEMÍ
- HRANICE PLOCH PŘESTAVEB
- PLOCHY, KDE ZMĚNU VYUŽITÍ JE NUTNO PROVĚŘIT ÚZEMNÍ STUDII
- PARCELACE POZEMKŮ
- VRSTEVNICE

OBJEKTY

- TECHNICKÉHO VYBAVENÍ ÚZEMÍ

PLOCHY

- PLOCHY VODNÍ A VODOHOSPODÁŘSKÉ
- ZATRUBNĚNÝ VODNÍ TOK
- MELIORACE

ZÁMĚR D51 DLE ZUR MSK

- KORIDOR PŘELOŽKY SILNICE I/46 100M OD OSY NA OBĚ STRANY - NÁVRH ÚP

STABILIZOVANÉ PLOCHY

PLOCHY ZMĚN

VÝZNAMNÁ ZAŘÍZENÍ TECHNICKÉ OBSLUHY

- ČISTÍRNA ODPADNÍCH VOD
- PÁSMO HYGIENICKÉ OCHRANY ČISTÍRNY ODPADNÍCH VOD
- ČERPACÍ STANICE KANALIZACE
- ODLEHČOVACÍ KOMORA
- VÝUSTNÍ OBJEKT KANALIZACE
- STOKA DEŠŤOVÉ KANALIZACE
- STOKA JEDNOTNÉ KANALIZACE
- VÝTLAČNÝ ŘAD KANALIZACE
- ZRUŠENÍ ZAŘÍZENÍ
- VĚŽOVÝ VODOJEM
- STUDNA
- ČERPACÍ STANICE
- ÚPRAVNA VOD
- PHO VODNÍHO ZDROJE 2. STUPNĚ - VNITŘNÍ
- PHO VODNÍHO ZDROJE 2. STUPNĚ - VNĚJŠÍ
- VODOVODNÍ ŘAD

KLAD MAPOVÝCH LISTŮ M.: 1 : 5 000

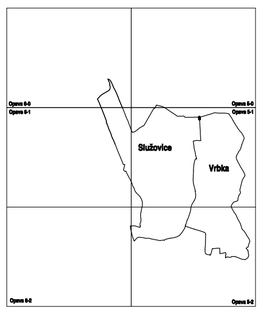

ÚZEMNÍ PLÁN SLUŽOVICE

zadavatel:
Obec Služovice
Služovice 135, 747 28 Štěpánkovice

projektant:
ing. arch. Elen Malcharková, ČKA 02 282
mob.: + 420 724 200 111, E-mail: e.malcharkova@volny.cz

pořizovatel:
Magistrát města Opavy,
odbor hlavního architekta a územního plánu
Horní náměstí 69, 746 26 Opava

projektant specialista:
Ing. Eva Boháčková

GRAFICKÁ ČÁST ODŮVODNĚNÍ
II.B.d VÝKRES VODNÍHO HOSPODÁŘSTVÍ

měřítko: 1 : 5 000

datum: 4/ 2018