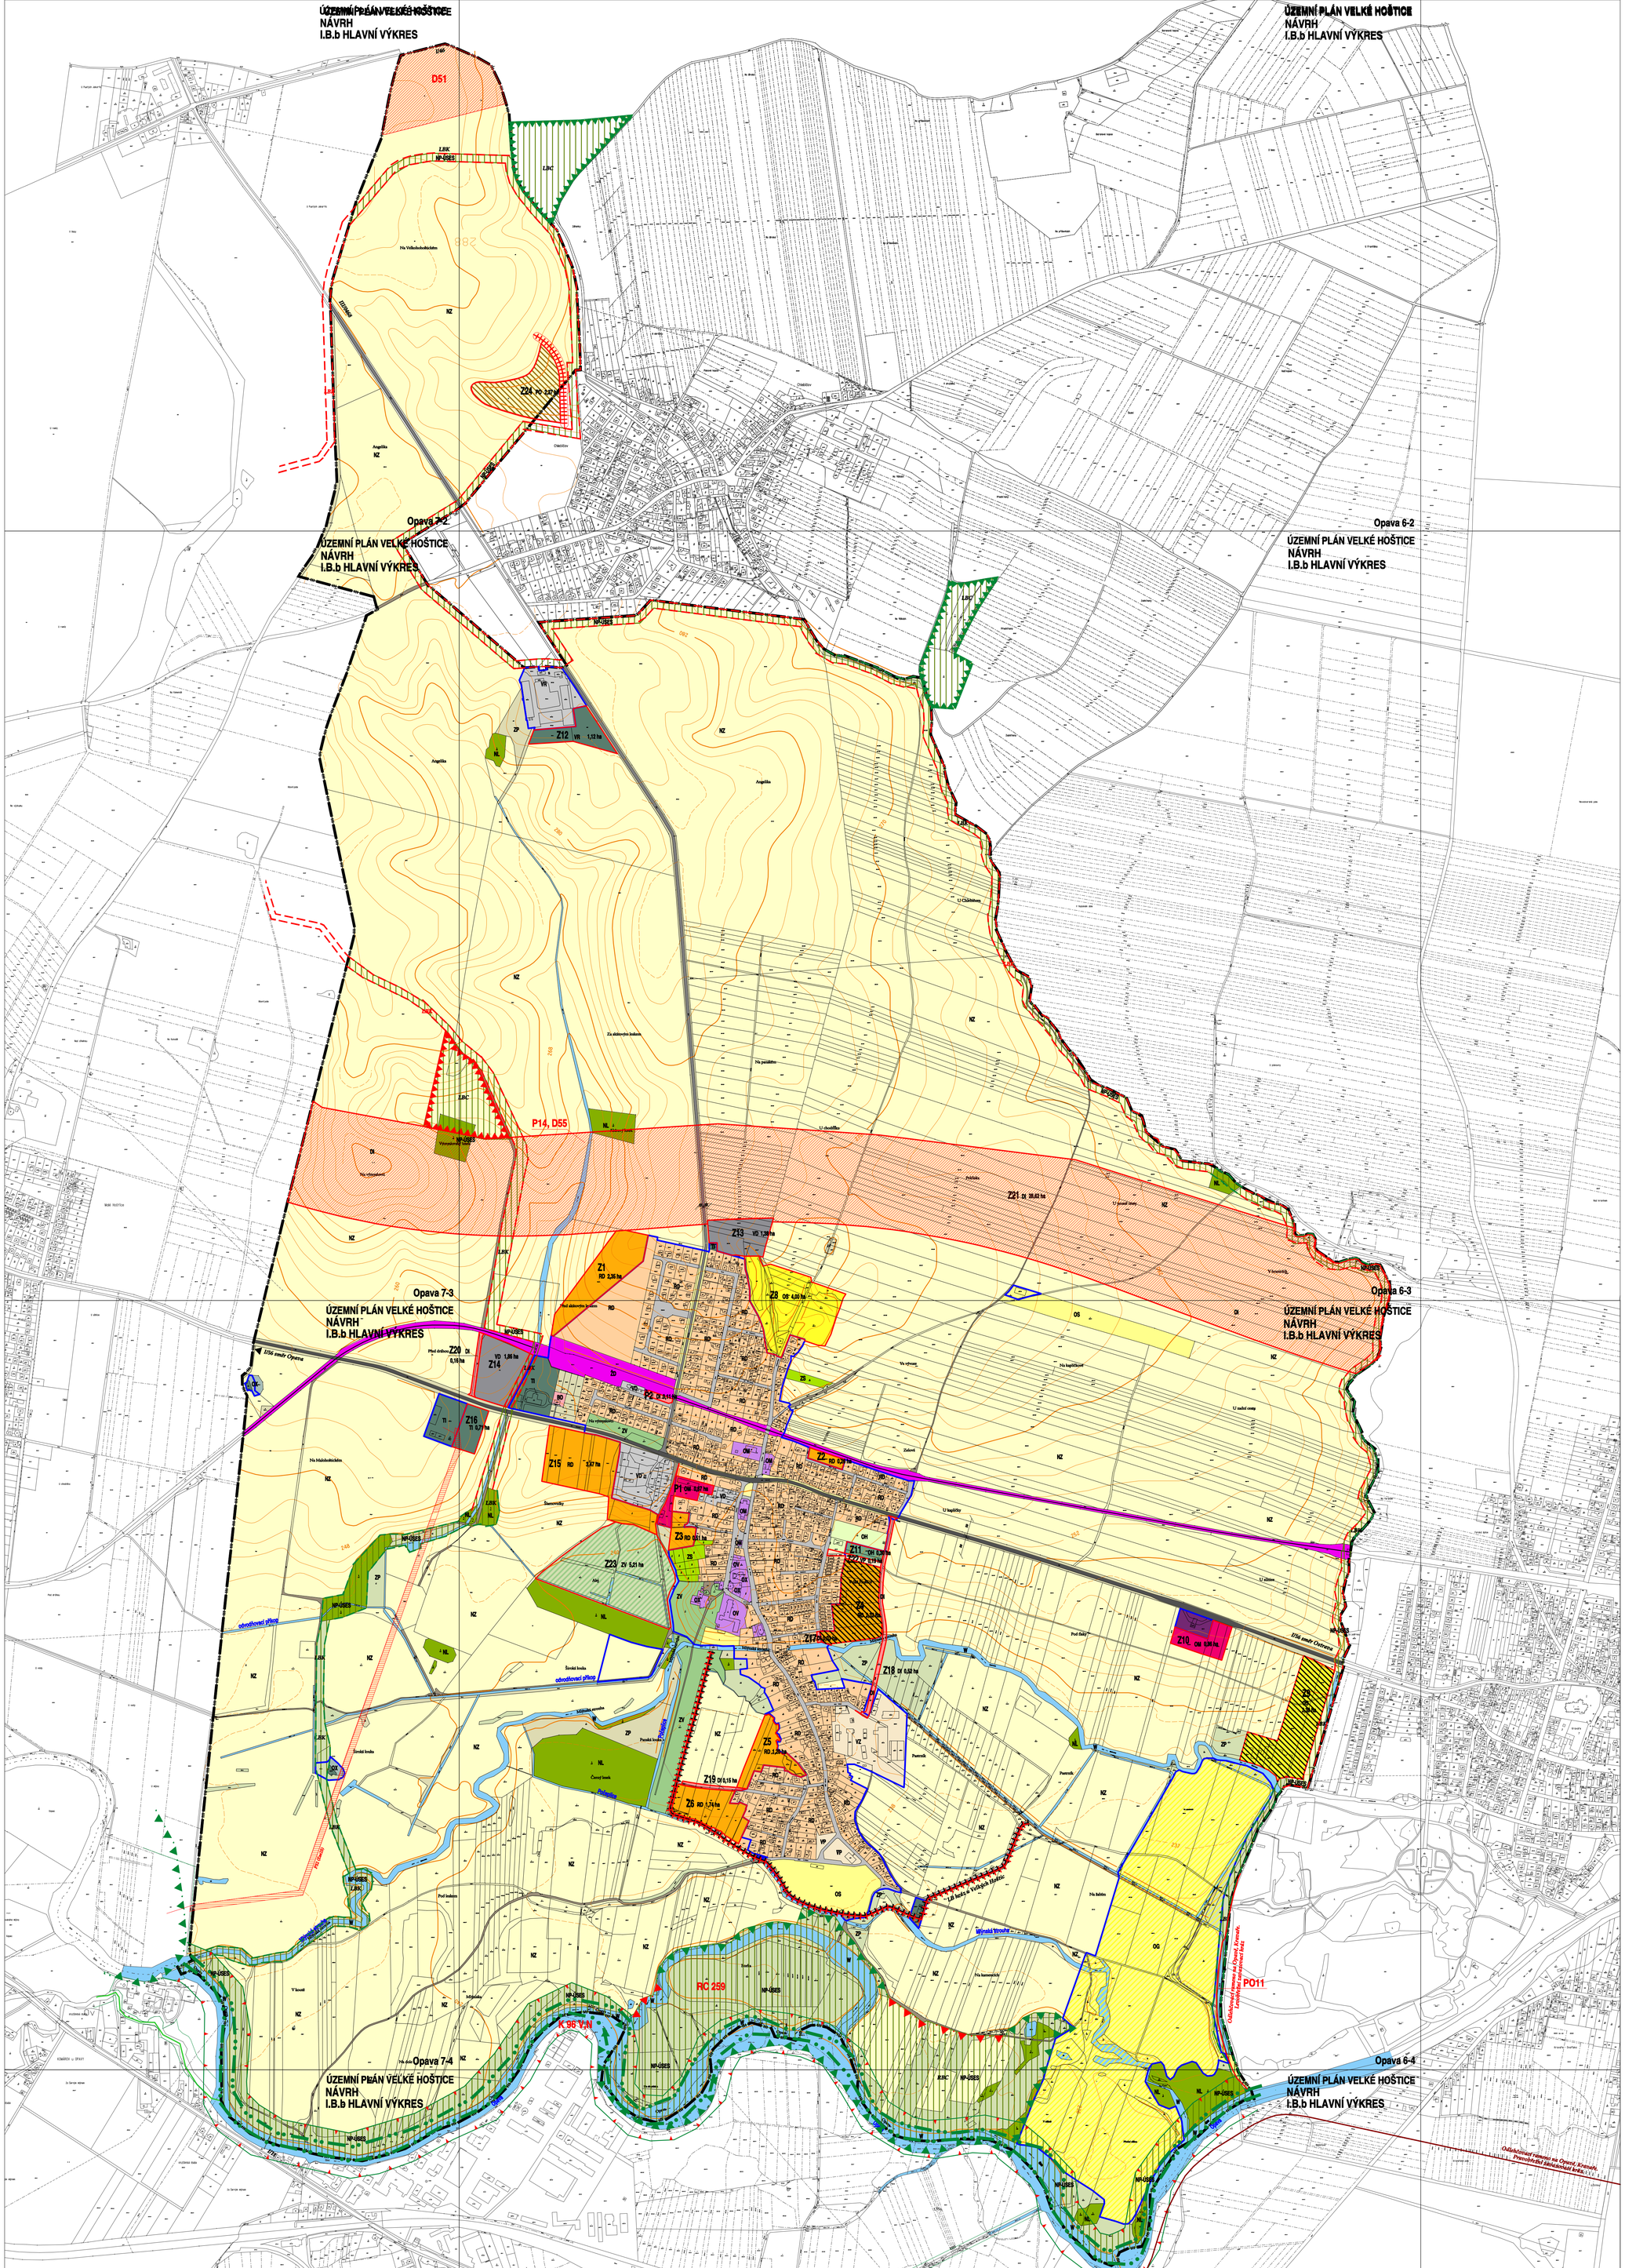
ÚZEMNÍ PLÁN VELKÉ HOŠTICE
NÁVRH
I.B.b HLAVNÍ VÝKRES
Opava 7-2
Opava 6-2
Opava 7-3
Opava 6-3
Opava 7-4
Opava 6-4
D51
P14, D55
Z24 RD 1,27 ha
Z12 VR 1,12 ha
Z1 RD 2,36 ha
Z13 VD 1,28 ha
Z8 OS 4,00 ha
Z21 DI 39,62 ha
Z14 VD 1,88 ha
Z20 DI 0,10 ha
Z16 TI 0,71 ha
Z15 RD 3,57 ha
Z2 RD 0,29 ha
P2 DI 0,11 ha
P1 OM 0,87 ha
Z3 RD 0,51 ha
Z11 OM 0,36 ha
Z22 VP 0,19 ha
Z4 RD 2,33 ha
Z17 RD 0,39 ha
Z10 OM 0,96 ha
Z18 DI 0,58 ha
Z23 ZV 5,21 ha
Z5 RD 3,20 ha
Z19 DI 0,15 ha
Z6 RD 1,74 ha
Z9 RD 2,04 ha
RC 259
K 96 V,N
PO11
I/56 směr Opava
I/56 směr Ostrava
Odvodňovací kanál na Opavě, Kravaře, Hradec nad Moravicí, Velké Hoštice
Bílý potok
Černý potok
Pustý potok
Šimická louka
Na Velkoholubském
Za sklenným lokem
Na pasekářce
Na Hůrce
Na Hůrce - Velkým Hošticím
Na Hůrce - Malým Hošticím