


ÚZEMNÍ PLÁN JEZDKOVICE - ÚPLNÉ ZNĚNÍ PO ZMĚNĚ Č. 1

A 02a - HLAVNÍ VÝKRES - TECHNICKÁ INFRASTRUKTURA - VODNÍ HOSPODÁŘSTVÍ

1 : 2 000

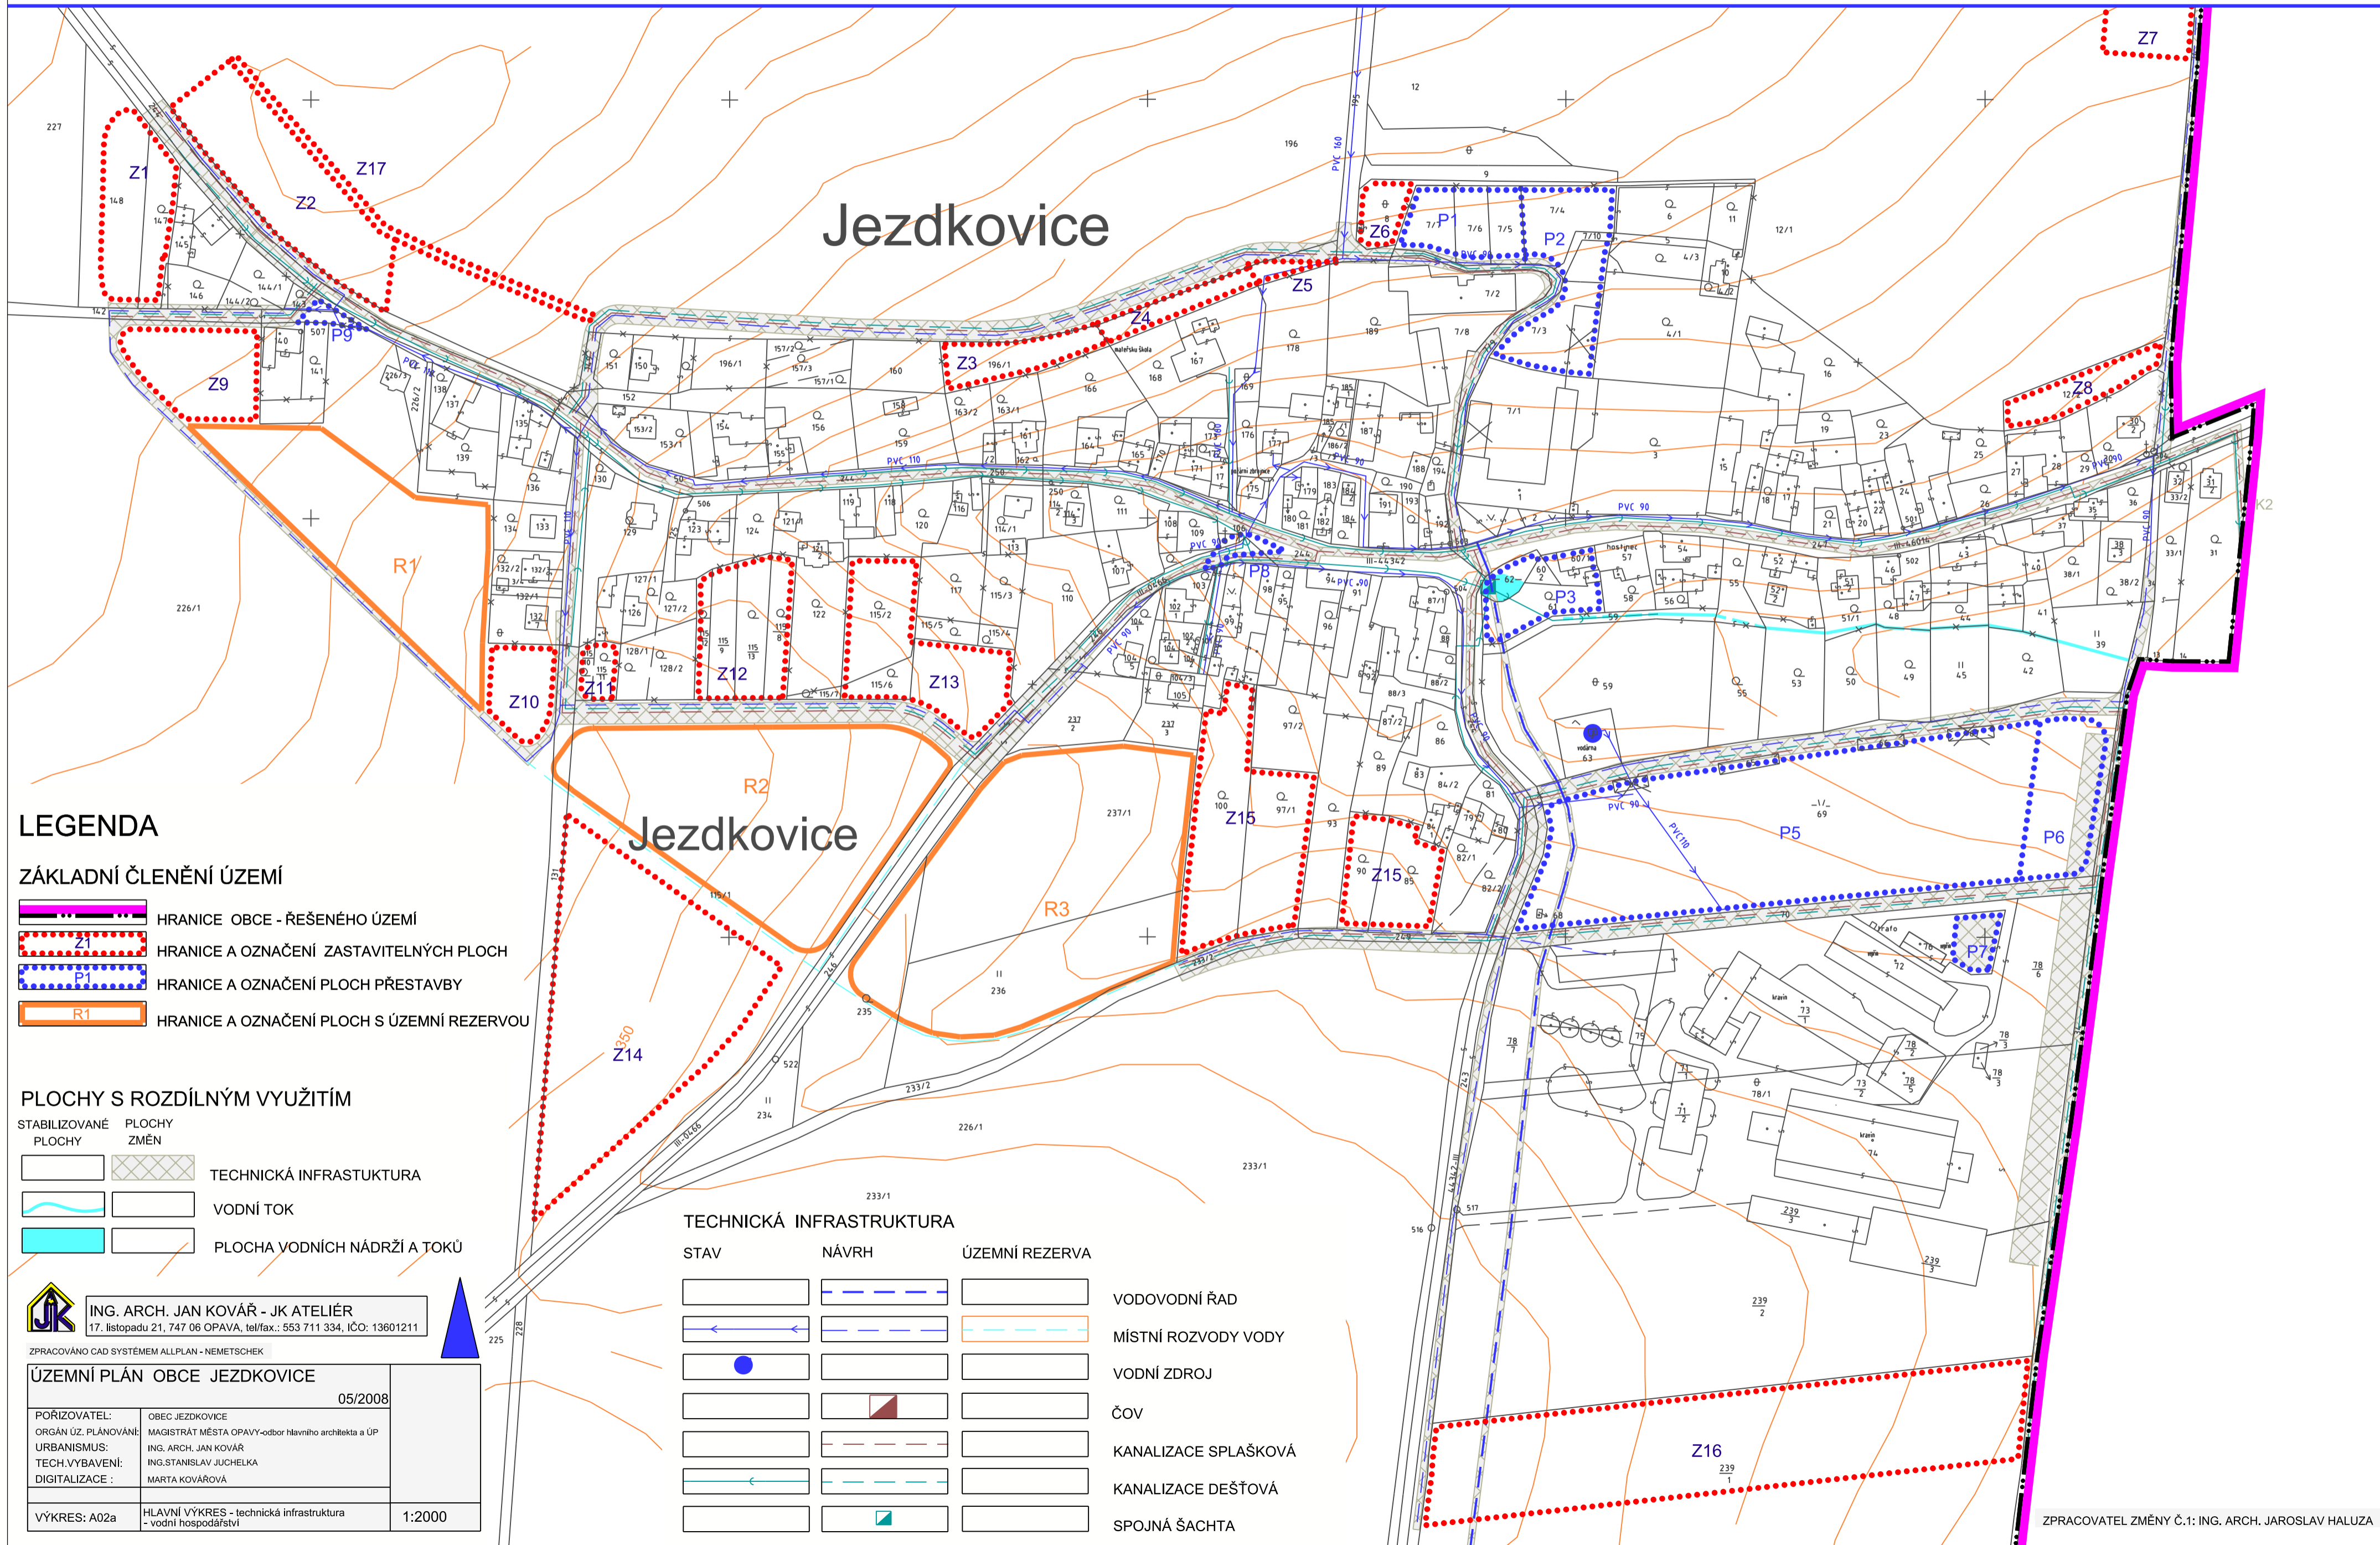

LEGENDA

ZÁKLADNÍ ČLENĚNÍ ÚZEMÍ

- HRANICE OBCE - ŘEŠENÉHO ÚZEMÍ
- Z1 HRANICE A OZNAČENÍ ZASTAVITELNÝCH PLOCH
- P1 HRANICE A OZNAČENÍ PLOCH PŘESTAVBY
- R1 HRANICE A OZNAČENÍ PLOCH S ÚZEMNÍ REZERVOU

PLOCHY S ROZDÍLNÝM VYUŽITÍM

- | | | |
|----------------------|-------------|------------------------------|
| STABILIZOVANÉ PLOCHY | PLOCHY ZMĚN | |
| | | TECHNICKÁ INFRASTRUKTURA |
| | | VODNÍ TOK |
| | | PLOCHA VODNÍCH NÁDRŽÍ A TOKŮ |

TECHNICKÁ INFRASTRUKTURA

STAV	NÁVRH	ÚZEMNÍ REZERVA	
			VODOVODNÍ ŘAD
			MÍSTNÍ ROZVODY VODY
			VODNÍ ZDROJ
			ČOV
			KANALIZACE SPLAŠKOVÁ
			KANALIZACE DEŠŤOVÁ
			SPOJNÁ ŠACHTA



ING. ARCH. JAN KOVÁŘ - JK ATELIÉR
17. listopadu 21, 747 06 OPAVA, tel/fax.: 553 711 334, IČO: 13601211

ZPRACOVÁNO CAD SYSTÉMEM ALLPLAN - NEMETSCHKE

ÚZEMNÍ PLÁN OBCE JEZDKOVICE

05/2008

POŘIZOVATEL: OBEC JEZDKOVICE
ORGÁN ÚZ. PLÁNOVÁNÍ: MAGISTRÁT MĚSTA OPAVY - odbor hlavního architekta a ÚP
URBANISMUS: ING. ARCH. JAN KOVÁŘ
TECH. VYBAVENÍ: ING. STANISLAV JUHELKA
DIGITALIZACE: MARTA KOVÁŘOVÁ

VÝKRES: A02a HLAVNÍ VÝKRES - technická infrastruktura - vodní hospodářství 1:2000

ZPRACOVATEL ZMĚNY Č.1: ING. ARCH. JAROSLAV HALUZA